


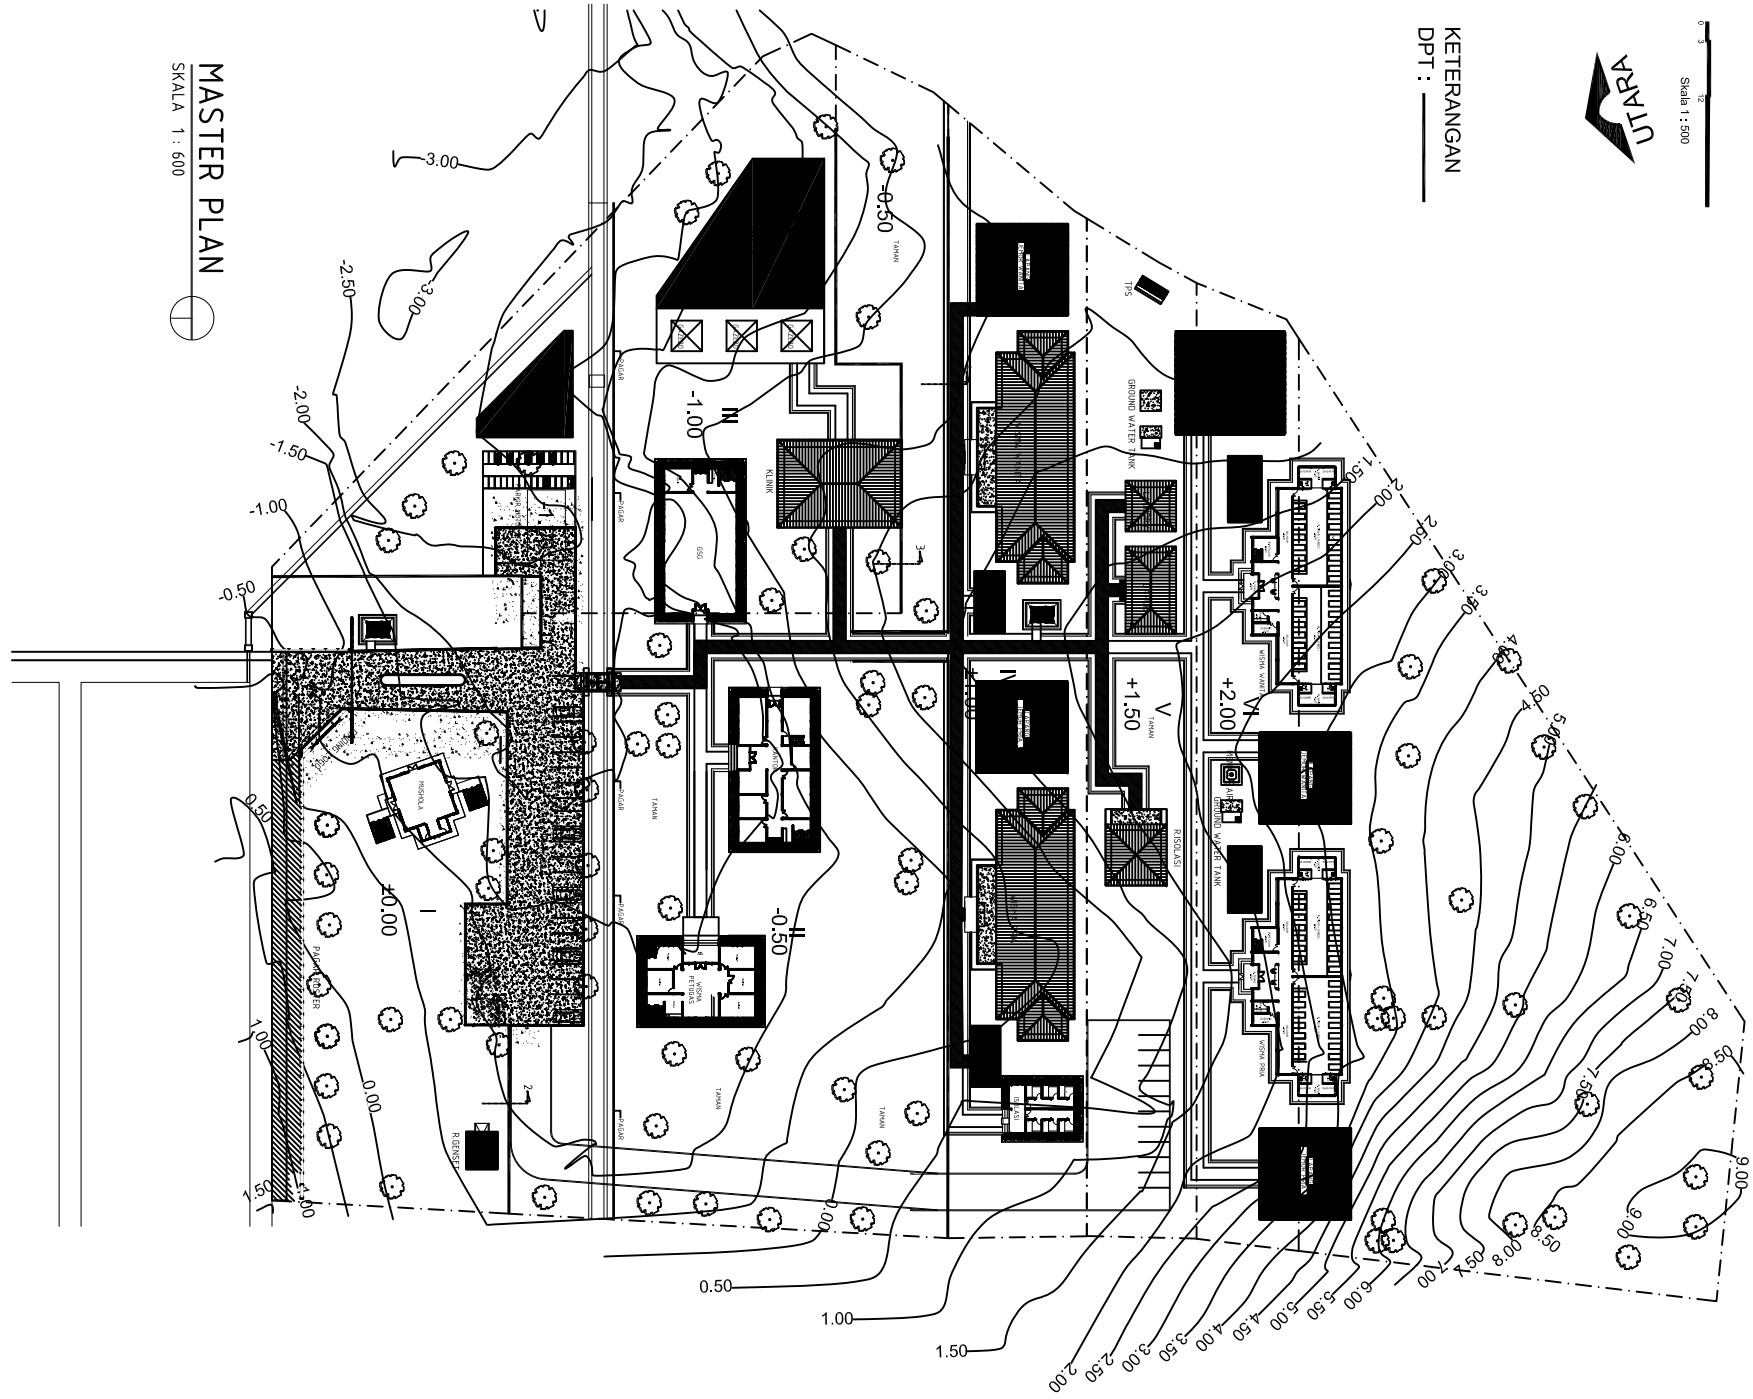

Scale 1 : 500

KETERANGAN
DPT : _____

MASTER PLAN
SKALA 1 : 600



CATATAN

NO	TANGGAL	REVISI	TTD

KEGIATAN

PENGADAAN BARANG MILIK DAERAH
PENUNJANG URUSAN
PEMERINTAH DAERAH

PEKERJAAN

PERENCANAAN
PENGANGKATAN SARANA DAN
PRASARANA PANTI ODGJ

MENYETUJUI

PEJABAT PEMBUAT KOMITMEN
/ KUASA PENGGUNA ANGGARAN
DINAS SOSIAL PROVINSI JAWA BARAT

ANDRIE KUSTRIA WARDANA, S.STP, M.Si, CRBO
NIP.19780419 199612 1 001

KONSULTAN PERENCANA

 **CV. GRIYA LOKA** KONSULTAN
JL. ASRIKATILAKSI NO. 74 TAP. 5841024 BANDUNG
STUDIO : JL. Rongasongkila Raya No 81 TAP. 2025-271808
Fax: 022-7271808 Intelpk: Bandung - 40201

PENANGGUNG JAWAB		PARAF
DIREKTUR	Ir. HJ. NANI ROSIDA	
T. leader/ Arsitek	Ir. ACHMAD SYAFELIAI	

NAMA GAMBAR

SITE PLAN

SKALA	NO. GAMBAR	NO. LEMBAR	TAHUN
1 : 600	AR-00b		2024