


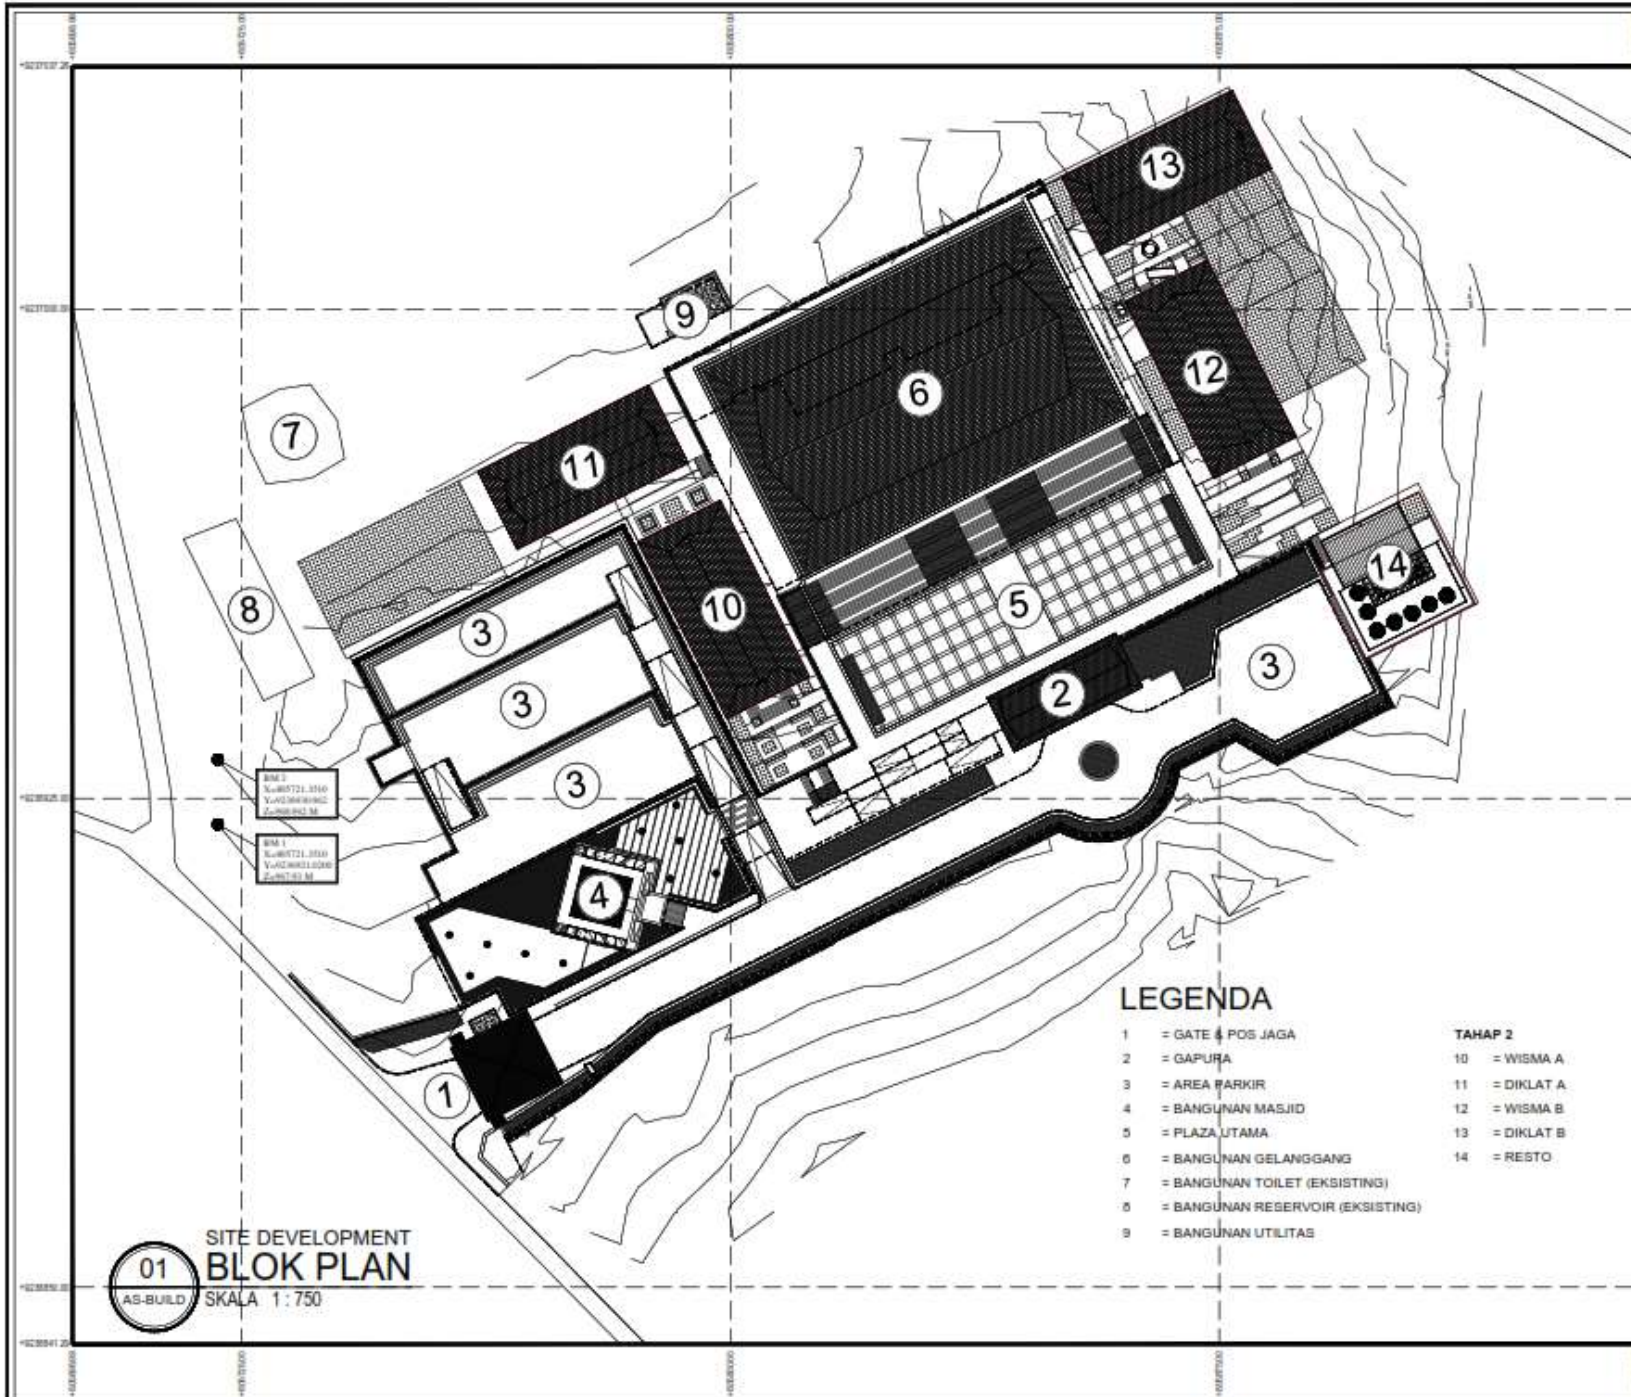


REVIU PERENCANAAN PEMBANGUNAN GEDUNG PENCAK SILAT

SITEPLAN TAHAP 2



KETERANGAN		
PEMBERI TUGAS		
	PEMERINTAH DAERAH PROVINSI JAWA BARAT DINAS PERUMAHAN DAN PEMUKIMAN Jalan Kemakmuran Kota Baru No. 1, Sektor 01, Sukasari, Kota Bandung Telp. 021-7111033, Email: asman@disperum.go.id	
PEKERJAAN / KEGIATAN		
REVISI PERENCANAAN PEMBANGUNAN GEDUNG PENCAK SILAT		
LOKASI KEGIATAN		
Jl. Raya Bandung-Sumedang, Kel. Sindangsari, Kec. Sukasari, Kab. Sumedang		
MENSETUJUI		
PEJABAT PEMBUAT KOMITMEN (PPK)		
SURYA HARTONO, ST NIP. 19810920 250011 1 504		
KONSULTAN PERENCANA	TAHUN	
	PT. BAGUS DAMAJAT KONSULTAN Jl. Raya Pajadene I Blok 1 No. 7 Telp. 021-8511111, Email: bagusdamajat@gmail.com	
DIREKTUR Much. Ridwan Albar, S.T.		
TEAM LEADER Purni Anjastika Bhaskara, S.T., M.T.		
NAMA GAMBAR		
BLOK PLAN TAHAP 2 SITE DEVELOPMENT		
SKALA GAMBAR	KODE GAMBAR	JML. GAMBAR
1 : 750	AR - 01	-

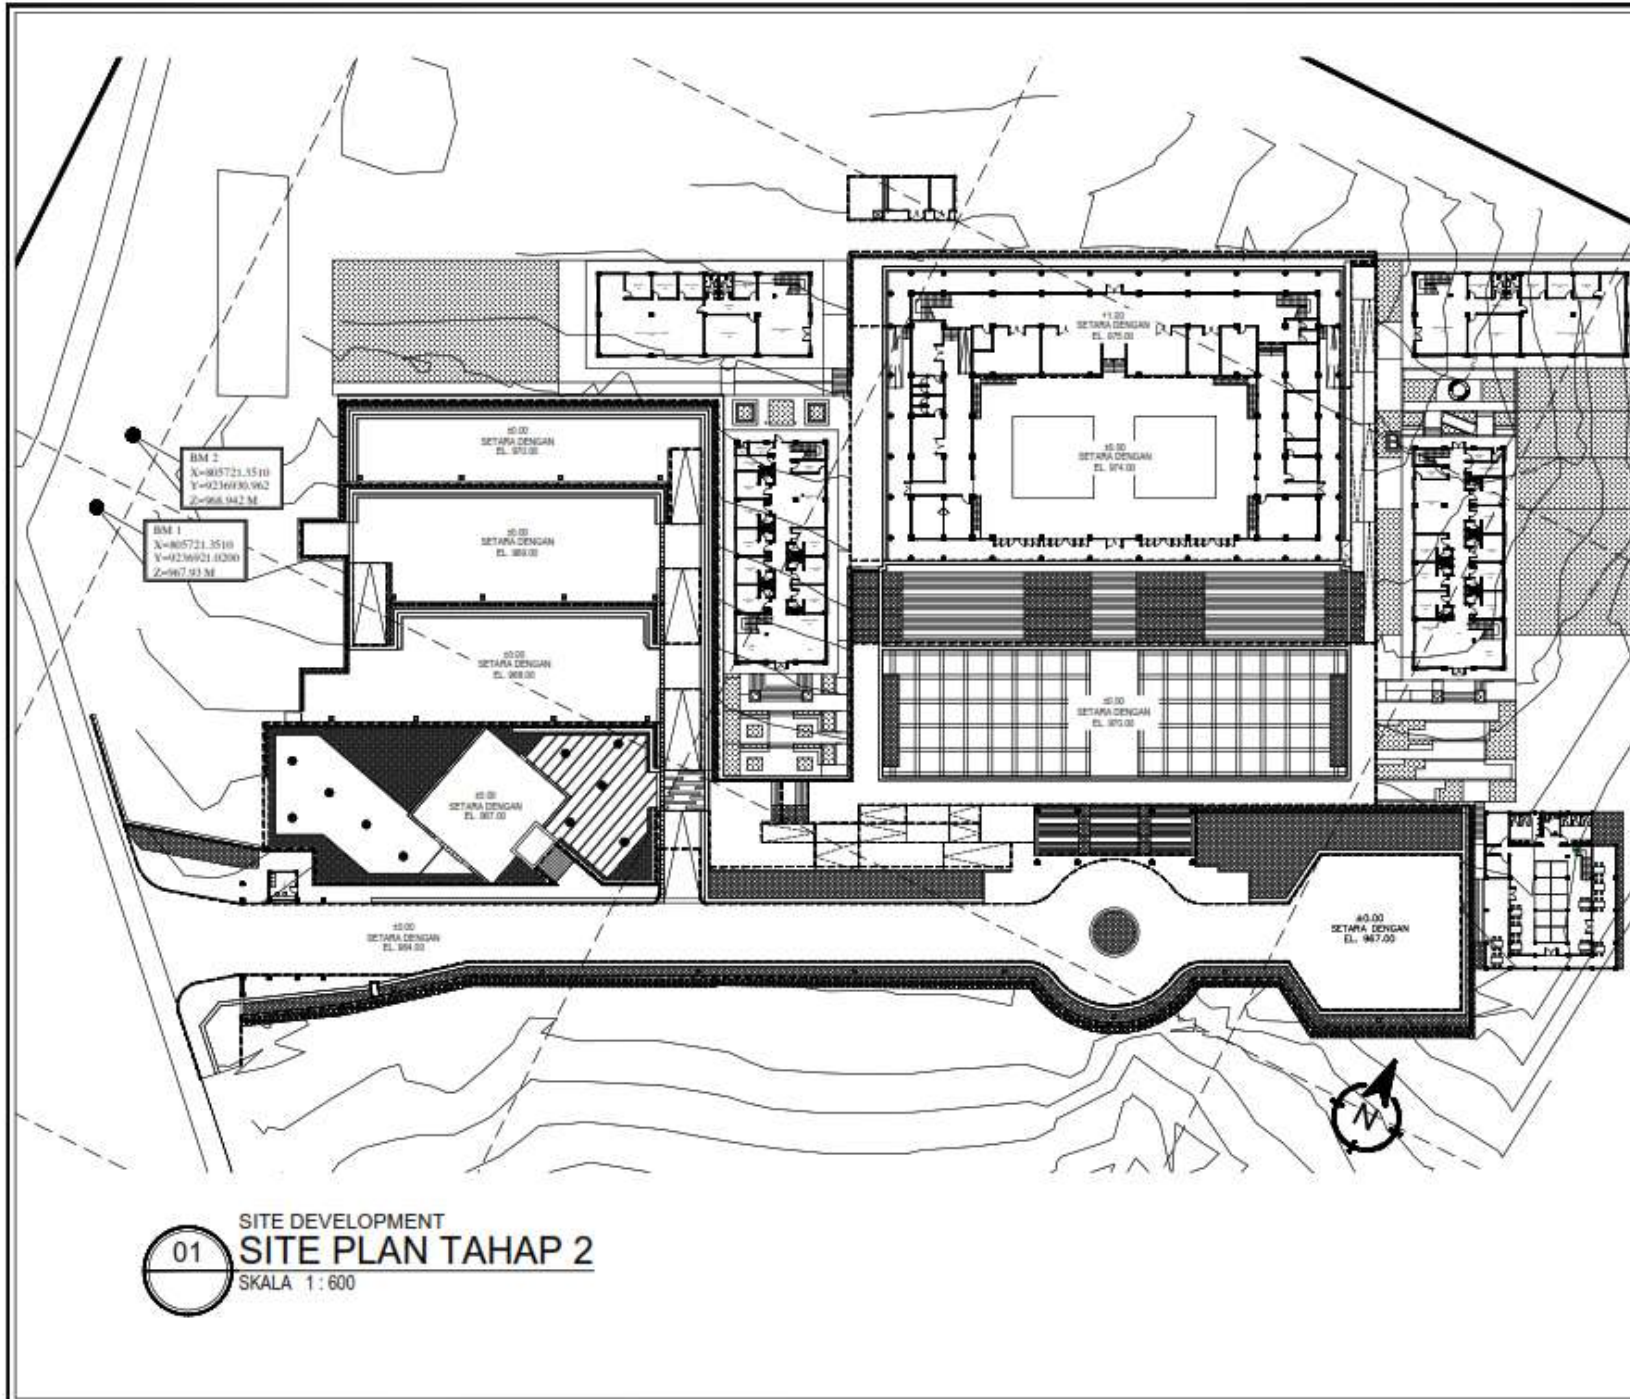

01 SITE DEVELOPMENT
SITE PLAN TAHAP 2
SKALA 1 : 600

KETERANGAN

PEMBERI TUGAS



PEMERINTAH DAERAH PROVINSI JAWA BARAT
DINAS PERUMAHAN DAN PEMUKIMAN
Jalan Korpri No. 100, Bandung, Jawa Barat
Telp. (022) 757775, Email: info@dapj.go.id

PEKERJAAN / KEGIATAN

REVISI PERENCANAAN PEMBANGUNAN
GEDUNG PENCAK SILAT

LOKASI KEGIATAN

Jl. Raya Bandung-Sumedang, Kel. Sindangsari,
Kec. Sukasari, Kab. Sumedang

MENYETUJUI

PEJABAT PEMBUAT KOMITMEN
(PPK)

RUDY HERTONO, ST
NIP. 19710820 200801 1 004

KONSULTAN PERENCANAAN



PT. BAGUS DAMAJAT KONSULTAN
Jl. Raya Pajadene Blok 1 No. 7
40132 Bandung, Jawa Barat
Email: info@bagusdamajat.com

TAHUN

2022

DIREKTUR

Much. Polih Astar, S.T.

TEAM LEADER

Pang. Arsyanto Shaleha, S.T., M.T.

NAMA GAMBAR

SITE PLAN TAHAP 2
SITE DEVELOPMENT

SKALA GAMBAR KODE GAMBAR JML. GAMBAR

1 : 600

AR - 02

-



REVIU PERENCANAAN PEMBANGUNAN GEDUNG PENCAK SILAT

WISMA A

DAFTAR GAMBAR

REVIU PERENCANAAN PEMBANGUNAN GEDUNG PENCAK SILAT WISMA A

NO	NO. GAMBAR	JUDUL GAMBAR	SKALA
GAMBAR ARSITEKTUR			
1	AR-01	DENAH LANTAI 1 DAN 2	1 : 150
2	AR-02	TAMPAK A DAN D	1 : 150
3	AR-03	TAMPAK B	1 : 150
4	AR-04	TAMPAK C	1 : 150
5	AR-05	POTONGAN 1 - 1 DAN POTONGAN 2 - 2	1 : 150
6	AR-06	POTONGAN 3 - 3	1 : 150
7	AR-07	POTONGAN 4 - 4	1 : 150
8	AR-08	DENAH POLA LANTAI 1 DAN 2	1 : 150
9	AR-09	DENAH PLAFOND 1 DAN 2	1 : 150
10	AR-10	DENAH FINISHING DINDING LANTAI 1 DAN 2	1 : 150
11	AR - 11	FINISHING DINDING TAMPAK A DAN D	1 : 150
12	AR - 12	FINISHING DINDING TAMPAK B	1 : 150
13	AR - 13	FINISHING DINDING TAMPAK C	1 : 150
14	AR - 14	DENAH KUSEN LANTAI 1 DAN 2	1 : 150
15	AR - 15	DETAIL KUSEN 1	1 : 50
16	AR - 16	DENAH KUSEN 2	1 : 50
17	AR - 17	DENAH KUSEN 3	1 : 50
18	AR - 18	DENAH TOILET	1 : 20
19	AR - 19	POTONGAN A TOILET	1 : 25
20	AR - 20	POTONGAN B TOILET	1 : 25

KETERANGAN

PEMBERI TUGAS



**PEMERINTAH DAERAH PROVINSI JAWA BARAT
DINAS PERUMAHAN DAN PEMUKIMAN**
Jalan Pendidikan Industri Raya No. 2, Jember, Kota Bandung
Telp. (022) 2110133 Email : info@dpd.jabarprov.go.id

PEKERJAAN / KEGIATAN

**REVIU PERENCANAAN PEMBANGUNAN
GEDUNG PENCAK SILAT**

LOKASI KEGIATAN

**Jl. Raya Bandung-Sumedang, Kel. Sindangsari,
Kec. Sukasari, Kab. Sumedang**

MENYETUJUI

**PEJABAT PEMBUAT KOMITMEN
(PPK)**

**RUEY HARTONO, ST
NIP. 19710923 200903 1 004**

KONSULTAN PERENCANAAN



PT. SAGUS SARAJAT KONSULTAN
Komplek Rian Purnomo Blok 1 Lt. 7
Jl. Sekeloa No. 11 Desa Sekeloa Kec. Mekarjarum
Kab. Bandung Jawa Barat 40132
Telp. (022) 25000000 Email : info@sagusarajat.com

TAHUN

2022

DIREKTUR
Much. Rochi Akbar, S.T.

TEAM LEADER
Rang Ariswara Satriana, S.T., M.T.
NIP. STRA : 2.01.0003388

AHLI STRUKTUR
Ir. Nono Suhana, MT.
NIP. SKA : 1.2.201.2.008.10.1080303

AHLI MEP
Ir. Dedi Mulyadi
NIP. SKA : 1.4.401.2.008.10.1083103

NAMA GAMBAR

DAFTAR GAMBAR ARSITEKTUR

SKALA GAMBAR	KODE GAMBAR	JML. GAMBAR
NTS	AR - 00	-



PEMBERI TUGAS



PEKERJAAN / KEGIATAN

REVIU PERENCANAAN PEMBANGUNAN
GEDUNG PENCAK SILAT

LOKASI KEGIATAN

Jl. Raya Bandung-Sumedang, Kel. Sindangsari,
Kec. Sukasari, Kab. Sumedang

MENYETUJUI

PEJABAT PEMBUAT KOMITMEN
(PPK)

FILED HARTFORD, CT
F. 19710520 200901 1 004

KONSULTAN PERENCANA

PT. BAGUS DARAJAT KONSULTAN
Rampok Raya Permai Blok 1 No. 7
RT 08/08/11 Desa Sukasari Kec. Mangrove
Kabupaten Indragiri Kepulauan Riau

DIREKTUR
Sachz. Politz. Abt.: S. T.

TEAM LEADER
Pang Aryadita Bhaskara, D.T., M.T.
No. STRA - 2.01.0000888

AHLI STRUKTUR
Ir. Nono Soehana, M.
Anggota Dewan Pengawas
Korupsi

AHLI NEP
 Ir. Dedi Mulyadi
 No. SWA : 1.4.401.2

NAMA GAMBAR


DENAH LANTAI 1 DAN 2

SKALA GAMBAR	KODE GAMBAR	JML. GAMBAR
--------------	-------------	-------------


1 : 150

AR-01

100

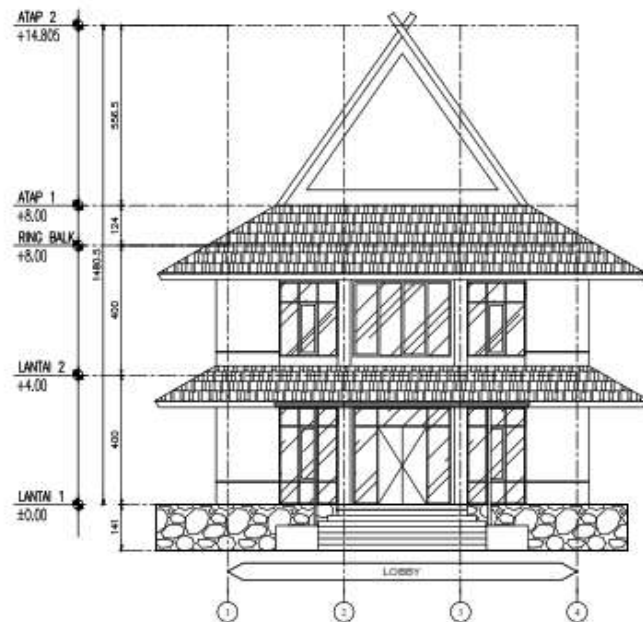

TAMPAK A
SKALA 1 : 150

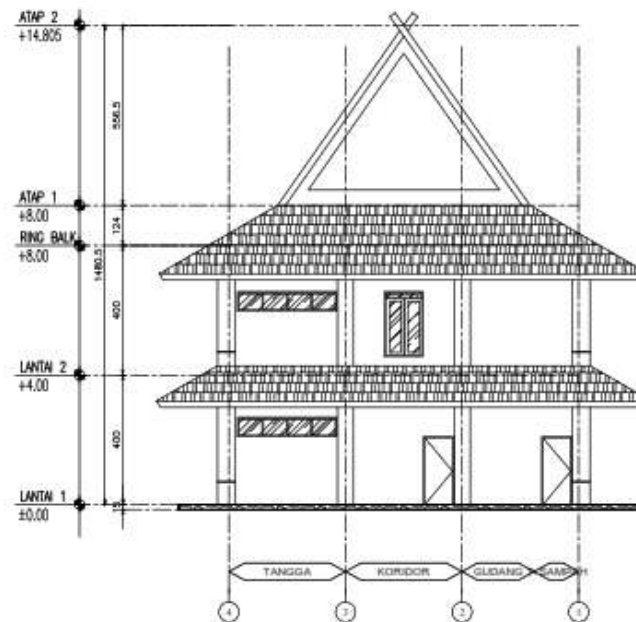

TAMPAK D
SKALA 1 : 150

KETERANGAN

PEMBERI TUGAS



PEMERINTAH DAERAH PROVINSI JAWA BARAT
DINAS PERUMAHAN DAN PEMUKAMAN
Jalan Korpri Nomor 100, Kota Bandung, Jawa Barat
Telp. (022) 101010, Email: perumahan@provjabar.go.id

PEKERJAAN / KEGIATAN

REVISI PERENCANAAN PEMBANGUNAN
GEDUNG PENCAK SILAT

LOKASI KEGIATAN

Jl. Raya Bandung-Sumedang, Kel. Sindangsari,
Kec. Sukasari, Kab. Sumedang

MENYETUJUI

PEJABAT PEMBUAT KOMITMEN
(PPK)

SUDY HARTONO, ST
NRP. 1811022 200901 1 004

KONSULTAN PERENCANA

TAHUN



PT. SAGU SARAJAT KONSULTAN
Jl. Raya Pajajaran No. 100, Kota Bandung
Telp. (022) 101010, Email: info@sagusarajat.com

2022

DIREKTUR

Much. Much. Akbar, S.T.

TEAM LEADER

Pang. Arjuna Prasara, S.T., M.T.

No. STRA : 2.01.000000

ANALIS STRUKTUR

P. Suci Sutarna, MT.

No. SKA : 1.2.001.2.005.10.1000000

ANALIS MEP

P. Dwi Mulyadi

No. SKA : 1.4.401.2.005.10.1000000

NAMA GAMBAR

TAMPAK A DAN D

SKALA GAMBAR


KODE GAMBAR

JML. GAMBAR

1 : 150

AR - 02

-

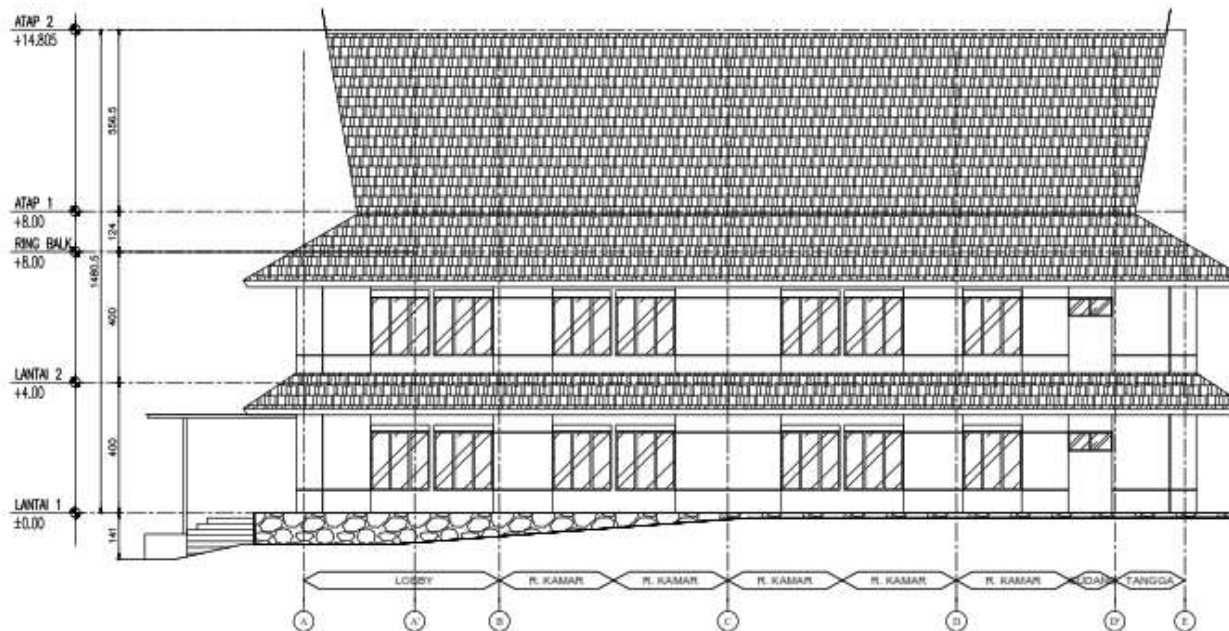

TAMPAK B
SKALA 1 : 150

KETERANGAN

PEMBERI TUGAS



PEMERINTAH DAERAH PROVINSI JAWA BARAT
DINAS PERUMAHAN DAN PEMUKIMAN
Jalan Korpri Raya No. 100, Jakarta, DKI Jakarta, 10110
Telp. (021) 7241111, Email: info@daprov.jabar.go.id

PEKERJAAN / KEGIATAN

REVISI PERENCANAAN PEMBANGUNAN
GEDUNG PENCAK SILAT

LOKASI KEGIATAN

Jl. Raya Bandung-Sumedang, Kel. Sindangsari,
Kec. Sukasari, Kab. Sumedang

MENYETUJUI

PEJABAT PEMBUAT KOMITMEN
(PPK)

RUDY HARTONO, ST
NIP. 19710820 200801 1 504

KONSULTAN PERENCANA



PT. BAGUS DARAJAT KONSULTAN
Kawasan Rupa Permai Blok 1 No. 7
Jl. Sekeloa III Desa Sekeloa Baru, Mangrove
B. Mangrove B. Mangrove B. Mangrove B. Mangrove

TAHUN

2022

DIREKTUR

Much. Ridya Akbar, S.T.

TEAM LEADER

Pang. Ayostra Bhaskara, S.T., M.T.
No. STPA : 2.01.000188

AHLI STRUKTUR

Ir. Nono Sutrisna, MT.
No. SKA : 1.2.201 2.095.10.1080803

AHLI MEP

Ir. Didi Mulyadi
No. SKA : 1.4.401 2.095.10.1080105

NAMA GAMBAR


TAMPAK B

SKALA GAMBAR, KODE GAMBAR, JML. GAMBAR

1 : 150

AR - 03

-

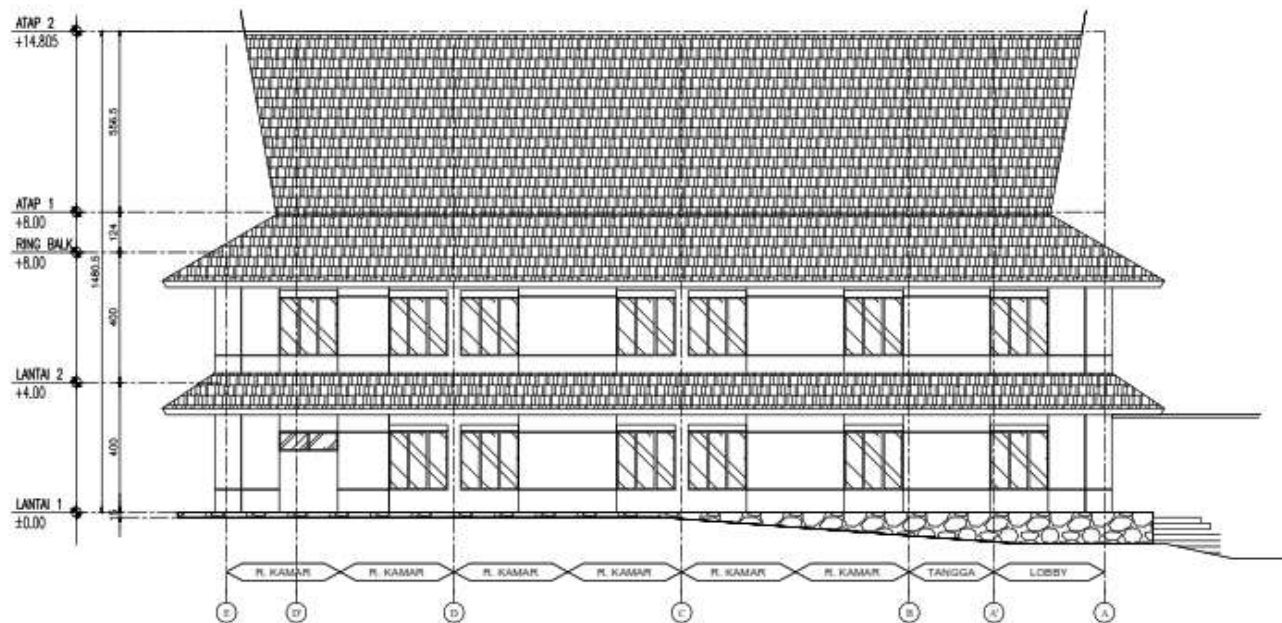

TAMPAK C
SKALA 1 : 150

KETERANGAN

PEMBERI TUGAS



PEMERINTAH DAERAH PROVINSI JAWA BARAT
DINAS PERUMAHAN DAN PEMUKIMAN
Jalan Korpri Raya, Gedung 2, Lantai 1, Ruang 101, Bandung
Telp. (022) 7310101, Email: dperumahan@jabarprov.go.id

PEKERJAAN / KEGIATAN

REVISI PERENCANAAN PEMBANGUNAN
GEDUNG PENCAK SILAT

LOKASI KEGIATAN

Jl. Raya Bandung-Sumedang, Kel. Sindangsari,
Kec. Sukasari, Kab. Sumedang

MENYETUJUI

PEJABAT PEMBUAT KOMITMEN
(PPK)

RUDY HARTONO, ST
NIP. 19710820 200901 1 104

KONSULTAN PERENCANA



PT. SAGUS DARAJAT KONSULTAN
Jalan Raya Pajeneh, Blok 1, Lantai 1
RT. 08/08 RW 03 Desa Sukasari, Kec. Sukasari,
Kab. Sumedang, Jawa Barat 40132

TAHUN

2022

DIREKTUR

Much. Ridha Akbar, S.T.

TEAM LEADER

Pang. Aryendra Brastara, S.T., M.T.

No. STRA : 3.01.000.1383

AHLI STRUKTUR

I. Nemo Sutarna, MT

No. SKA : 1.2.201.2.088.10.1080309

AHLI MEP

V. Chit Mulyadi

No. SKA : 1.4.401.2.088.10.10803108

NAMA GAMBAR

TAMPAK C

SKALA GAMBAR


1 : 150

KODE GAMBAR


AR - 04

JML. GAMBAR

-

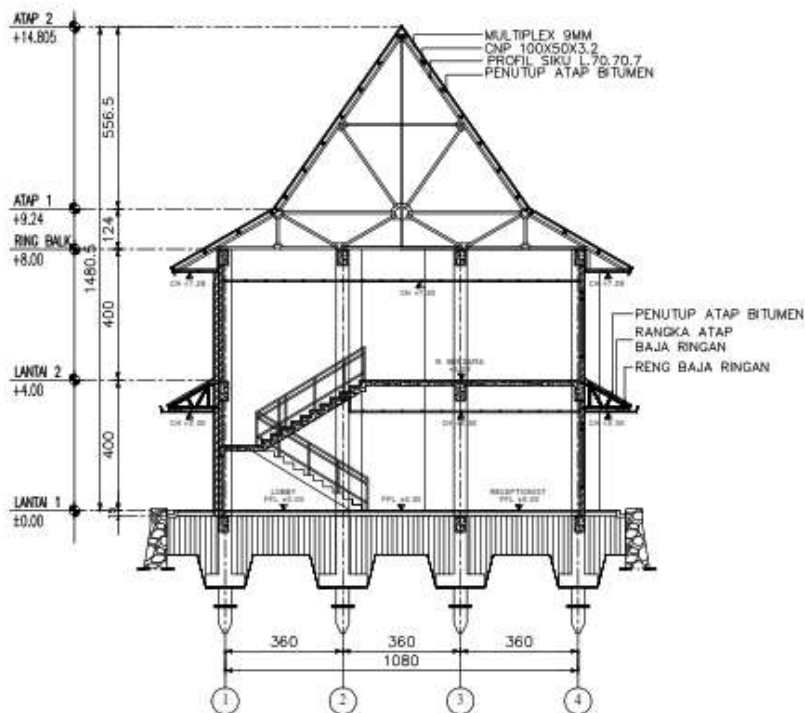

13 POTONGAN 1 - 1
AR-03 SKALA 1 : 150

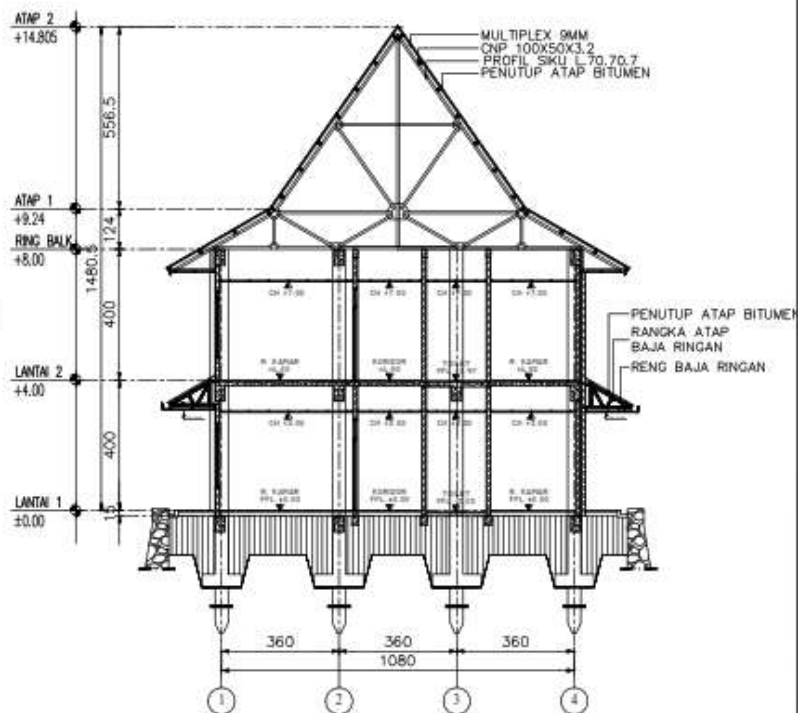

13 POTONGAN 2 - 2
AR-03 SKALA 1 : 150

KETERANGAN

PEMBERI TUGAS



PEMERINTAH DAERAH PROVINSI JAWA BARAT
DINAS PERUMAHAN DAN PEMUKIMAN
Jalan Kerdikusur Indah, Raya No. 2, Sekeloa, Kec. Sindangseri, Kota Bandung
Telp. (022) 5133713, Email: wjpr@jabarprov.go.id

PEKERJAAN / KEGIATAN

REVISI PERENCANAAN PEMBANGUNAN
GEDUNG PENCAK SLAT

LOKASI KEGIATAN

Jl. Raya Bandung-Sumedang, Kel. Sindangseri,
Kec. Sukasari, Kab. Sumedang

MENYETUJUI

PEJABAT PEMBUAT KOMITMEN
(PPK)

WUDY HARTONO, ST
NIP. 19710825 200801 1 004

KONSULTAN PERENCANA



PT. BAGUS DARAJAT KONSULTAN
Simpang Rejo Permai I Blok 11 No. 1
701 50 001 01 Desa Sekeloa Kecamatan Sindangseri
Kabupaten Bandung Jawa Barat 40132

TAHUN

2022

DIREKTUR

Much. Mutha Akbar, S.T.

TEAM LEADER

Pang. Ayendra Dhasika, S.T., M.T.

No. STRA : 2.01.0001888

ANALIS STRUKTUR

I. Nono Suhana, MT.

No. SKA : 1.2.2011.2.088.10.1080303

ANALIS MEP

I. Did Mulyadi

No. SKA : 1.4.4011.2.088.10.1083105

NAMA GAMBAR

POTONGAN 1 - 1

DAN

POTONGAN 2 - 2

SKALA GAMBAR


1 : 150

KODE GAMBAR

AR - 05

JML. GAMBAR

-

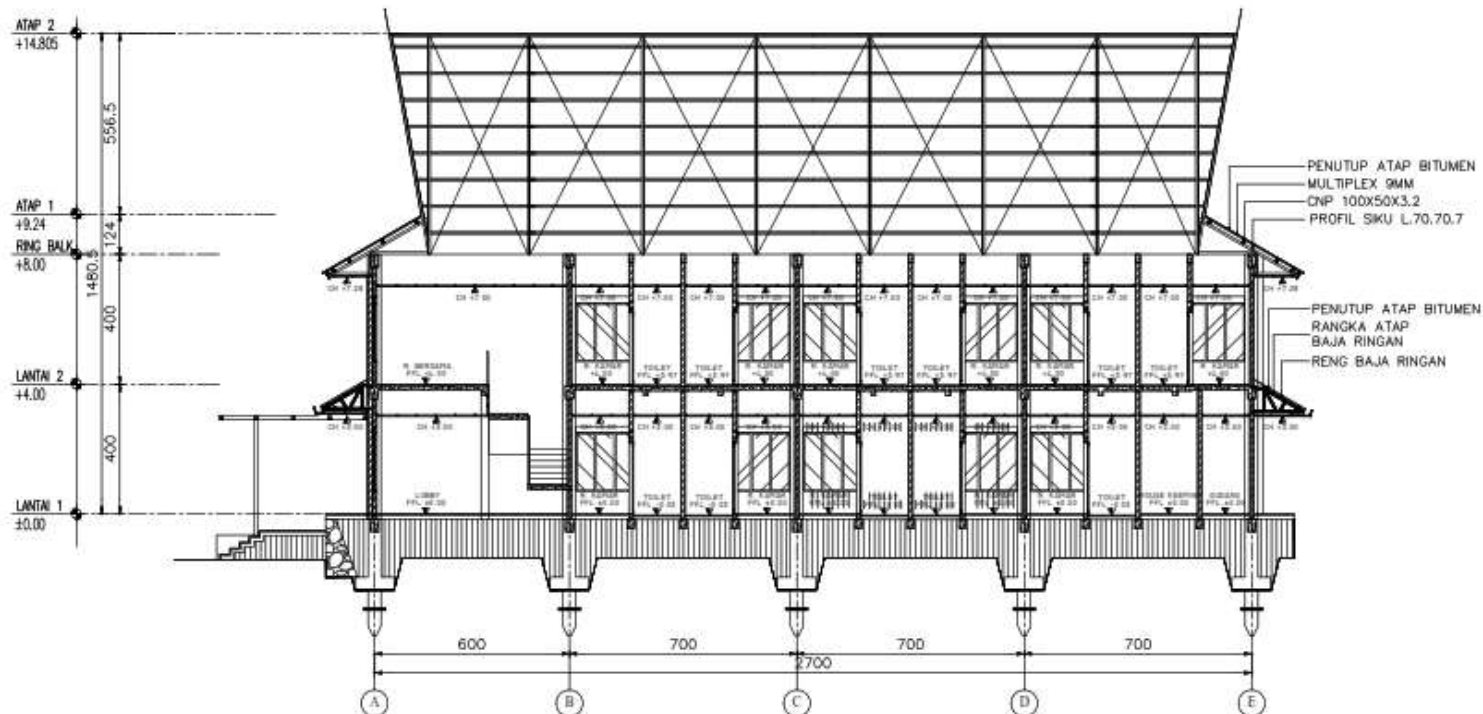

13 POTONGAN 3 - 3
SKALA 1:150

KETERANGAN

PEMBERI TUGAS



PEMERINTAH DAERAH PROVINSI JAWA BARAT
DINAS PERUMAHAN DAN PEMUKIMAN

Jalan Pemerintahan Jalan Raya No. 2, Jakarta, No. 2, Bandung, No. 2, Bandung
Telp. (022) 2111111, Email: ppp@pdp.ppp.go.id

PEKERJAAN / KEGIATAN

REVISI PERENCANAAN PEMBANGUNAN
GEDUNG PENGAKSIAT

LOKASI KEGIATAN

Jl. Raya Bandung-Sumedang, Kel. Sindangsari,
Kec. Sukasari, Kab. Sumedang

MENYETUJUI

PEJABAT PEMBUAT KOMITMEN
(PPK)

PUJY HARTONO, ST
NIP. 19710220 200801 1 004

KONSULTAN PERENCANAAN



PT. SAGUS SARAJAT KONSULTAN
Tempat Raya Raya / Blok 1/No. 7
P.O. Box 888 31000 Garut Kota Garut
E-mail: sagsarajat@pt.sagsarajat.com

TAHUN

2022

DIREKTUR

Muhammad Ridwan, S.T.

TEAM LEADER

Peng. Arsyadina Shrikara, S.T., M.T.
No. STRA. 2.01.000588

ANALIS STRUKTUR

I. Nono Suhana, MT.
No. SDA - 1.2.201.2.005.10.1000000

ANALIS MCK

I. Didi Mulyati
No. SDA - 1.4.401.2.005.10.1000105

NAMA GAMBAR

POTONGAN 3 - 3

SKALA GAMBAR

1 : 150

KODE GAMBAR

AR - 06

JML. GAMBAR

-

