



PEMERINTAH DAERAH PROVINSI JAWA BARAT
DINAS KESEHATAN
RUMAH SAKIT JiWA

Jl. Kolonel Masturi KM. 7 Jambudipa, Cisarua, Kab. Bandung Barat
Tlp. 022 2700260 Fax. 022 2700304
Email : rsjprovjabar@yahoo.com, Webside : www.rsj.jabarprov.go.id
BANDUNG BARAT - 40551



LEMBAR PENETAPAN

Sesuai dengan Peraturan Presiden Nomor 16 Tahun 2018 tentang Pengadaan Barang/Jasa beserta perubahannya dan Peraturan LKPP Nomor 12 Tahun 2021 tentang Pedoman Pelaksanaan Pengadaan Barang/Jasa Pemerintah melalui Penyedia, dokumen :

DETAIL ENGINEERING DESIGN (DED)

berikut ini untuk paket pekerjaan berikut :

Kegiatan	: Peningkatan Pelayanan BLUD
Sub Kegiatan	: Pelayanan dan Pendukung Pelayanan BLUD
Jenis Belanja	: Belanja Modal Pembangunan Gedung RS
Pekerjaan	: Belanja Modal Pembangunan Gedung Klinik Kesehatan Jiwa Anak Remaja (Keswara)
Sumber Pendanaan	: APBD Provinsi Jawa Barat (SILPA BLUD)
Tahun Anggaran	: 2023
Pagu Anggaran	: Rp. 6.185.770.000,00 Enam Milyar Seratus Delapan Puluh Lima Juta Tujuh Ratus Tujuh Puluh Ribu Rupiah
HPS	: Rp. 6.175.815.000,00 Enam Milyar Seratus Tujuh Puluh Lima Juta Delapan Ratus Lima Belas Ribu Rupiah

yang merupakan hasil pekerjaan **Belanja Jasa Konsultansi Perencanaan Rekayasa – Jasa Desain Rekayasa Lainnya (Jasa Konsultansi Perencanaan Pengawasan Berkala Pembangunan Gedung Keswara)** telah direview dan disetujui oleh Pejabat Penandatangan Kontrak (PPK Belanja Modal BLUD pada RS Jiwa Provinsi Jawa Barat), merupakan bagian dari Dokumen Persiapan Pengadaan (Pemilihan Penyedia)

Demikian, atas perhatian dan kerjasama yang baik, kami mengucapkan terima kasih.

Bandung Barat, 12 Mei 2023
PPK BELANJA MODAL BLUD
RUMAH SAKIT JiWA
PROVINSI JAWA BARAT

dr. HADI RAHMATSAH S, MARS

Pembina

NIP. [REDACTED]



**PEMERINTAH DAERAH PROVINSI JAWA BARAT
DINAS KESEHATAN
RUMAH SAKIT JIWA**

Jalan Kolonel Masturi KM. 7 Telepon : (022) 2700260
Faksimil: (022) 2700304 Website : www.rs.jabarprov.go.id email : rsj@jabarprov.go.id
KABUPATEN BANDUNG BARAT - 40551



**BELANJA MODAL PEMBANGUNAN
GEDUNG KLINIK KESEHATAN JIWA ANAK DAN REMAJA (KESWARA)**

TAHUN ANGGARAN
2023



**DETAIL ENGINEERING DESIGN
(DED)**



PT KREASI CEMERLANG NUSANTARA
Jl. Pondok Mas Raya No. 20 Kel. Leuwigajah
Kec. Cimahi Selatan
Kota Cimahi, Jawa Barat 40525
(022)-20678357
kreasicemerlang21@gmail.com

cemerlang-group.id

DAFTAR GAMBAR ARSITEKTUR
BELANJA MODAL PEMBANGUNAN
GEDUNG KLINIK KESEHATAN JIWA ANAK DAN REMAJA (KESWARA)

NO	NO. GAMBAR	JUDUL GAMBAR	SKALA
00		INFORMASI UMUM	
00	DG.ARS – 00	DAFTAR GAMBAR	NTS
		PLAN	
01	ARS – 01	BLOCK PLAN EKSISTING	1 : 200
02	ARS – 02	BLOCK PLAN	1 : 200
03	ARS – 03	SITE PLAN	1 : 200
04	ARS – 04	DENAH RENCANA	1 : 200
05	ARS – 05	DENAH ATAP	1 : 200
		TAMPAK & POTONGAN	
06	ARS – 06	TAMPAK DEPAN (SELATAN)	1 : 150
07	ARS – 07	TAMPAK BELAKANG (UTARA)	1 : 150
08	ARS – 08	TAMPAK SAMPING KANAN (TIMUR)	1 : 150
09	ARS – 09	TAMPAK SAMPING KIRI (BARAT)	1 : 150
10	ARS – 10	POTONGAN MELINTANG A – A	1 : 150
11	ARS – 11	POTONGAN MELINTANG B – B	1 : 150
12	ARS – 12	POTONGAN MEMANJANG C – C	1 : 150
13	ARS – 13	POTONGAN MEMANJANG D – D	1 : 150
		DENAH FINISHING	
14	ARS – 14	DENAH FINISHING DINDING	1 : 200
15	ARS – 15	DENAH FINISHING EKSTERIOR	1 : 200
		POLA LANTAI	
16	ARS – 16	DENAH POLA LANTAI	1 : 200
17	ARS – 17	STANDAR DETAIL LANTAI	1 : 10
		PLAFOND	
18	ARS – 18	DENAH POLA PLAFOND	1 : 200
19	ARS – 19	DETAIL POTONGAN PLAFOND 1 & 2	1 : 20
		KUSEN	
20	ARS – 20	DENAH RENCANA KUSEN	1 : 200
21	ARS – 21	DETAIL KUSEN P1 – P2 – P3	1 : 25
22	ARS – 22	DETAIL KUSEN W1 – W2 – W3 – W4 – W5	1 : 25
23	ARS – 23	DETAIL KUSEN PJ1	1 : 25
24	ARS – 24	DETAIL KUSEN PJ2 – PJ3	1 : 25
25	ARS – 25	DETAIL KUSEN CW1 – CW2	1 : 25
26	ARS – 26	DETAIL KUSEN CW3	1 : 25
27	ARS – 27	DETAIL KUSEN CW4 – CW5	1 : 25
28	ARS – 28	DETAIL KUSEN CW6 – CW7	1 : 25
29	ARS – 29	DETAIL KUSEN CW8 – CW9	1 : 25
30	ARS – 30	DETAIL KUSEN CW10	1 : 25
31	ARS – 31	DETAIL KUSEN CW11	1 : 25
		TOILET	
32	ARS – 32	DETAIL TOILET 1	1 : 50
33	ARS – 33	DETAIL TOILET 1 POT. C–C DAN D–D	1 : 50

NO	NO. GAMBAR	JUDUL GAMBAR	SKALA
		INFORMASI UMUM	
34	ARS – 34	DETAIL TOILET 2	1 : 50
35	ARS – 35	DETAIL TOILET 2 POT. C–C DAN D–D	1 : 50
		DETAIL	
36	ARS – 36	DENAH HANDRAILING	1 : 200
37	ARS – 37	DETAIL HOSPITAL HANDRAILING	1 : 5
38	ARS – 38	DETAIL RAMP DAN RAILING SELASAR PENGHUBUNG	1 : 100
39	ARS – 39	DETAIL FASADE DROOP OFF	1 : 100
40	ARS – 40	DETAIL POTONGAN FASADE DROOP OFF	1 : 100
41	ARS – 42	DETAIL SIGN NAME DAN LOGO OUTDOOR	1 : 25
42	ARS – 43	DETAIL SIGN NAME INDOOR	1 : 10
43	ARS – 44	DETAIL TANGGA SERVICE	1 : 25
		INTERIOR	
45	ARS – 45	DETAIL BACKDROOP 1	1 : 25
46	ARS – 46	DETAIL BACKDROOP 2	1 : 25
47	ARS – 47	DETAIL MEJA NURSESTATION	1 : 50



PEMERINTAH PROVINSI JAWA BARAT
DINAS KESEHATAN
RUMAH SAKIT JIWA

CATATAN

PEKERJAAN

BELANJA MODAL PEMBANGUNAN
GEDUNG KLINIK KESEHATAN JIWA ANAK DAN REMAJA
(KESWARA)

LOKASI

JL. KOL. MASTURI KM.7
Tlp. (022) 2700260 Fax : (022) 2700304
Website : rsj.jabarprov.go.id, e-mail : rsj@jabarprov.go.id
KABUPATEN BANDUNG BARAT - 40551

MENGETAHUI

DIREKTUR
RUMAH SAKIT JIWA
PROVINSI JAWA BARAT

Dr. H. ELY MULYANI, Sp.KJ, M.KM.
NIP. 196301011990001001

MENYETUJUI

PEJABAT PEMBUAT KOMITMEN

DEWI RAMDANI, S.P., M.M.
NIP. 196301011990001001

JUDUL GAMBAR SKALA

DAFTAR GAMBAR NTS



DIREKTUR : IRSAN REZA KARUNIA

TEAM LEADER : ZULFIKAR KHARIS R, ST

AHLI ARSITEKTUR : WAHYUDI, ST

AHLI MEKANIKAL / : DENY VICTORIAL, ST
ELEKTRIKAL

AHLI BANGUNAN
GEDUNG : CHAIDER A, ST

AHLI DESAIN
INTERIOR : RIZKA AMANDA, ST

AHLI ESTIMATOR : MOH. IRFAN FATONI, ST

KODE GAMBAR NOMOR LEMBAR JUMLAH LEMBAR

ARS.00.00 00 00



PEMERINTAH PROVINSI JAWA BARAT
DINAS KESEHATAN
RUMAH SAKIT JIWA

CATATAN

PEKERJAAN

BELANJA MODAL PEMBANGUNAN
GEDUNG KLINIK KESEHATAN JIWA ANAK DAN REMAJA
(KESWARA)

LOKASI

JL. KOL. MASTURI KM.7
Tlp. (022) 2700260 Fax : (022) 2700304
Website : rsj.jabarprov.go.id, e-mail : rsj@jabarprov.go.id
KABUPATEN BANDUNG BARAT - 40551

MENGETAHUI

DIREKTUR
RUMAH SAKIT JIWA
PROVINSI JAWA BARAT

Dr. H. ELY MARUANI, Sp.KJ, M.KM.
NIP. [REDACTED]

MENYETUJUI

PEJABAT PEMBUAT KOMITMEN

DEWAMANDI S.P, M.M.
NIP. [REDACTED]



JUDUL GAMBAR

BLOCK PLAN EKSISTING

KONSULTAN PERENCANA
PT. KREASICEMERLANG NUSANTARA
Jl. Pondok Mas Raya No. 20 RT 005 RW 001
Leuwisari, Cimahi Selatan, Kota Cimahi, Jawa Barat
40532
Telp. (022) 20602783, 20678357
e-mail : kreasicemerlang21@gmail.com

DIREKTUR : IRSAN REZA KARUNIA
TEAM LEADER : ZULFIKAR KHARIS R, ST
AHLI ARSITEKTUR : WAHYUDI, ST
AHLI MEKANIKAL / ELEKTRIKAL : DENY VICTORIAL, ST
AHLI BANGUNAN GEDUNG : CHAIDER A, ST
AHLI DESAIN INTERIOR : RIZKA AMANDA, ST
AHLI ESTIMATOR : MOH. IRFAN FATONI, ST

KODE GAMBAR	NOMOR LEMBAR	JUMLAH LEMBAR
ARS-01	01	00

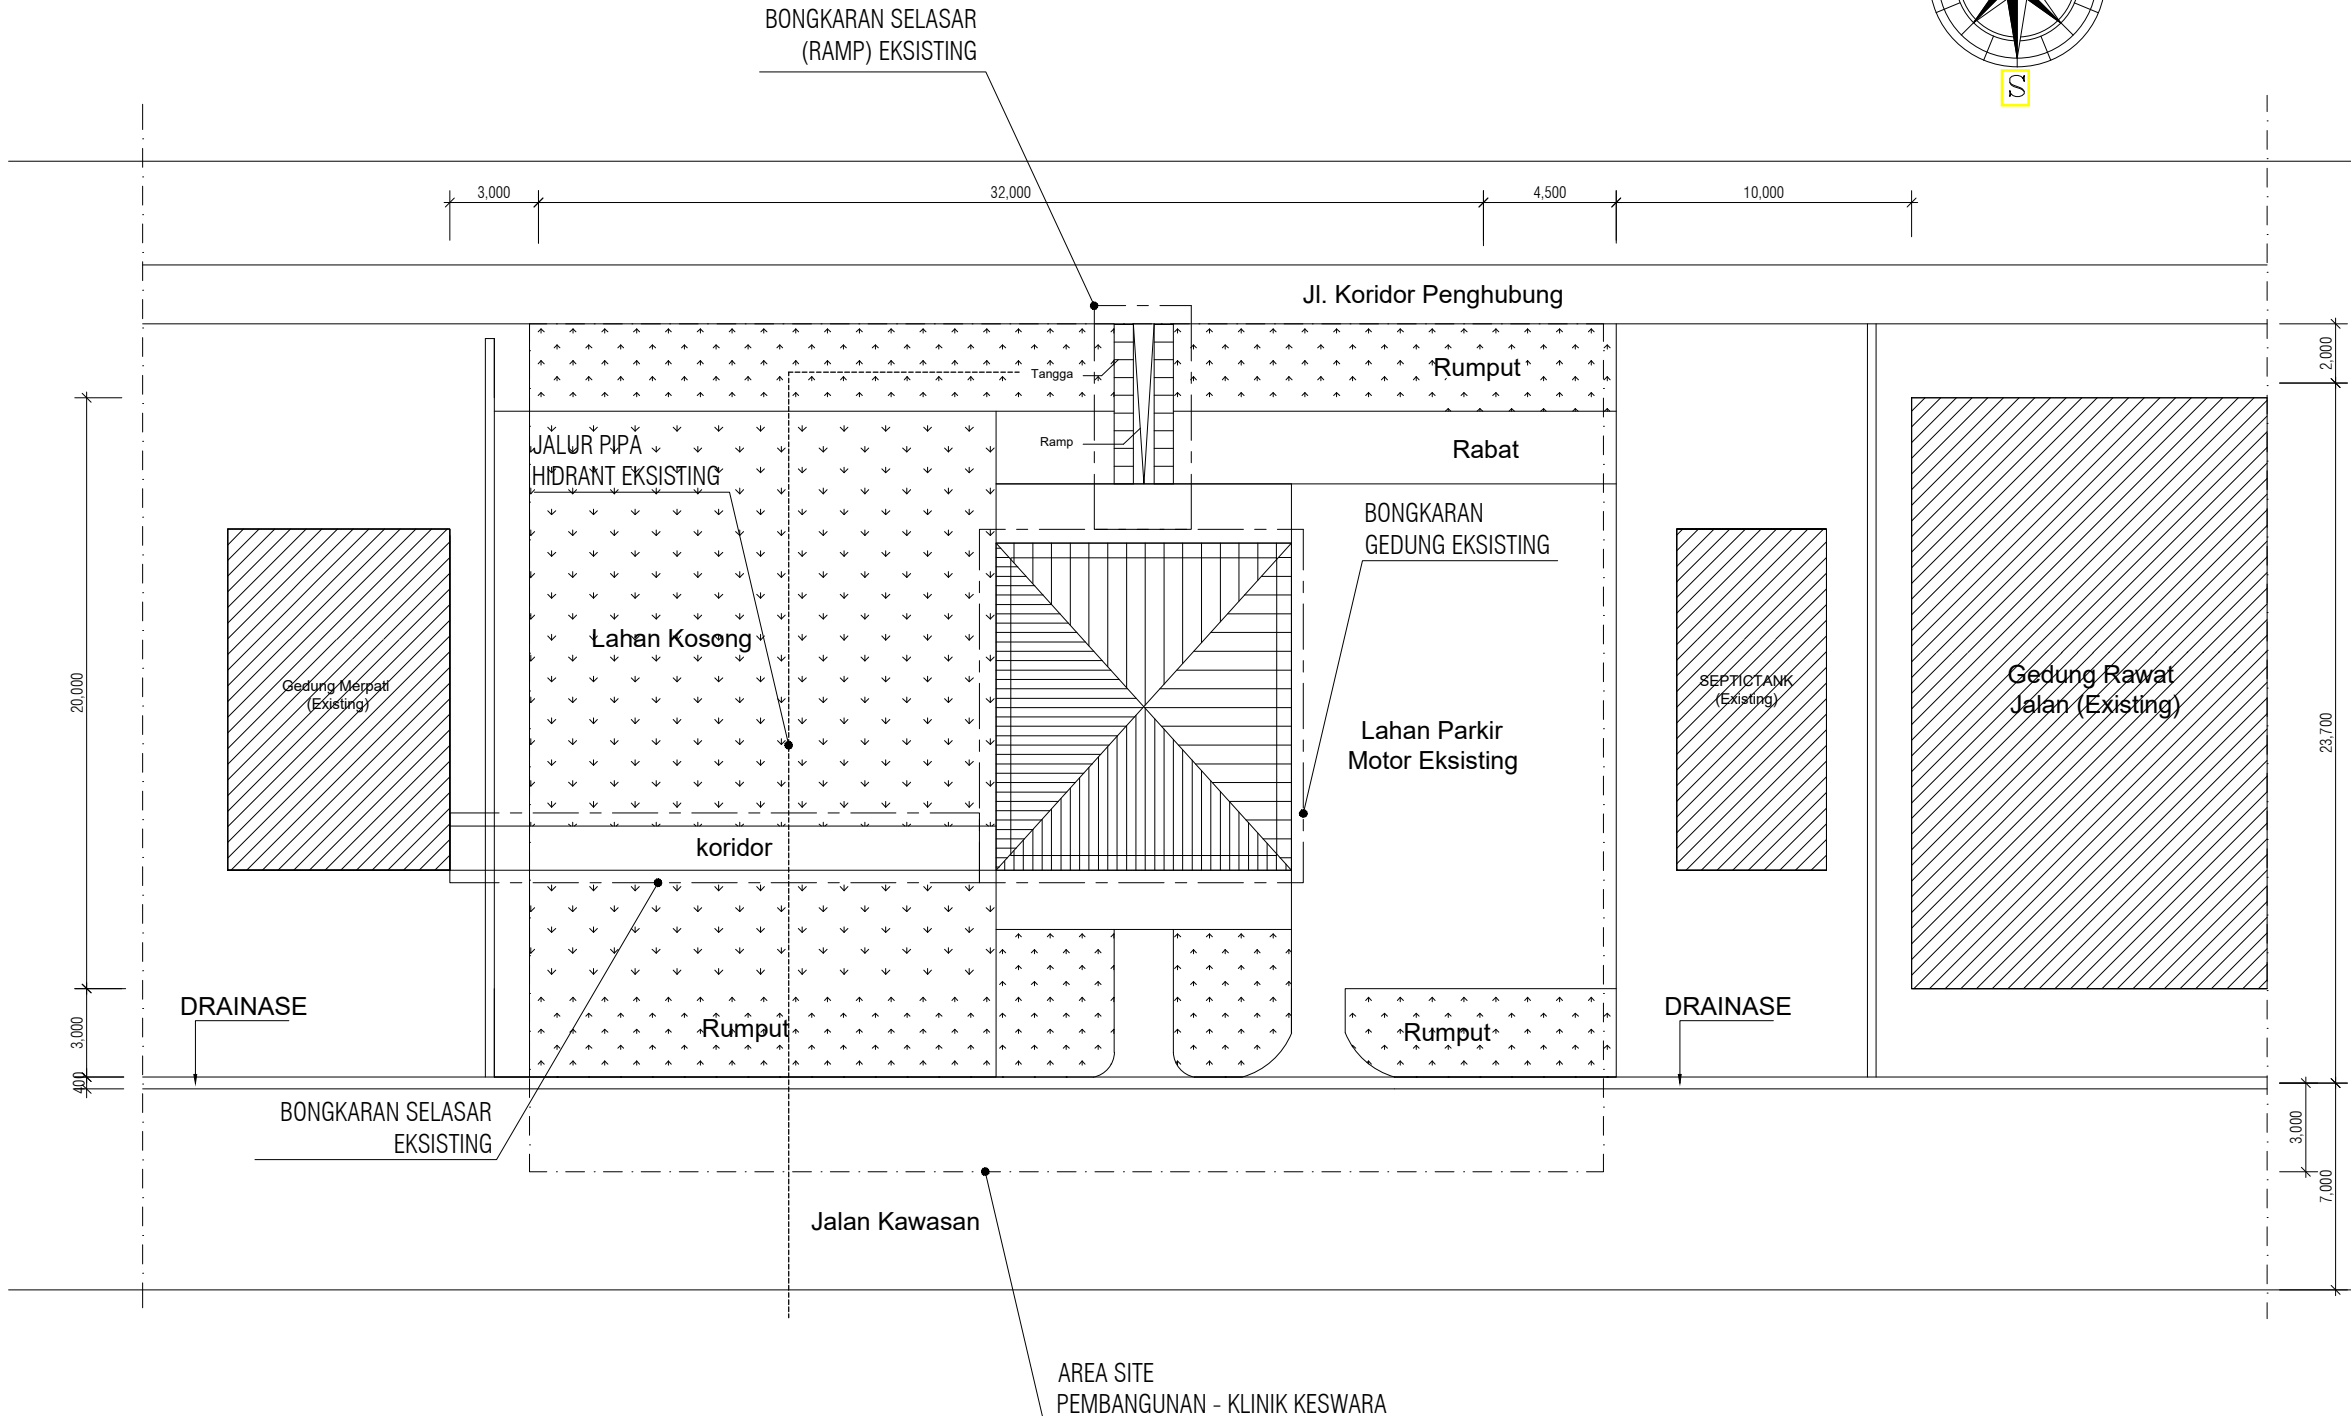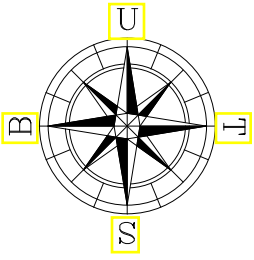

BLOCK PLAN EKSISTING

SKALA : 1 : 300

