

**PEMERINTAH PROVINSI JAWA BARAT
DINAS BINA MARGA DAN PENATAAN RUANG**



GAMBAR RENCANA

**PAKET :
1 PEKERJAAN REKONSTRUKSI JALAN
Jl. Moch. TOHA (PARUNG PANJANG), PARUNG PANJANG -BUNAR
KABUPATEN BOGOR JAWA BARAT**

TAHUN ANGGARAN 2025

UPTD PENGELOLAAN JALAN DAN JEMBATAN WILAYAH PELAYANAN I

JL. Raya Ciranjang KM. BDG. 52 + 000 Cianjur. 43282 Telp. (0263) 323314

LEMBAR PENGESAHAN

UPTD PENGELOLAAN JALAN DAN JEMBATAN WILAYAH PELAYANAN 1

NAMA PAKET : 1 PEKERJAAN REKONSTRUKSI JALAN Jl. Moch. TOHA (PARUNG PANJANG), PARUNG PANJANG -BUNAR

Di Rencanakan Oleh:



Riyadhi Eko Sumarno S.T.
Tenaga Ahli Jalan

Disetujui Oleh :
Sub Koordinator Pembangunan




Hendra Gunawan S.T.
NIP. [REDACTED]

Diketahui Oleh:
Kepala UPTD
Pengelolaan Jalan dan Jembatan Wilayah Pelayanan I



Cyrillus Yudha Tamtama. S.T., MM.
NIP. [REDACTED]

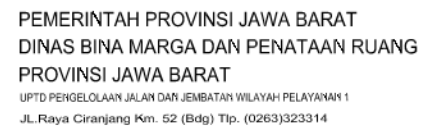

NAMA KEGIATAN :
REKONSTRUKSI JALAN DAN JEMBATAN PROVINSI
DI UPTD PENGELOLAAN JALAN DAN JEMBATAN WILAYAH PELAYANAN 1

1 PEKERJAAN REKONSTRUKSI JALAN Jl. Moch. TOHA
(PARUNG PANJANG), PARUNG PANJANG - BUJAR

NO. PAKET

NO. RUAS

	NAMA RUAS
--	-----------

PROVINSI

Jl. Moch. TOHA (PARUNG PANJANG), PARUNG PANJANG - BUNAR

JAWA BARAT

DIGAMBAR OLEH :



RIO AGUSTIAN W, S.T.
DRAFTER

DIRENCANAKAN OLEH :

Keep!

T.	RIYADHI EKO S, S.T TENAGA AHLI JALAN
----	---

DISETUJUI OLEH :

Handwritten signature: *Handwritten signature*

HENDRA GUNAWAN, S.T
NIP. [REDACTED]

Judul Gambar :

DAFTAR GAMBAR

NO. LEMBAR : A-00


SKALA

NTS

TANGGAL :



[illegible]

A. UMUM








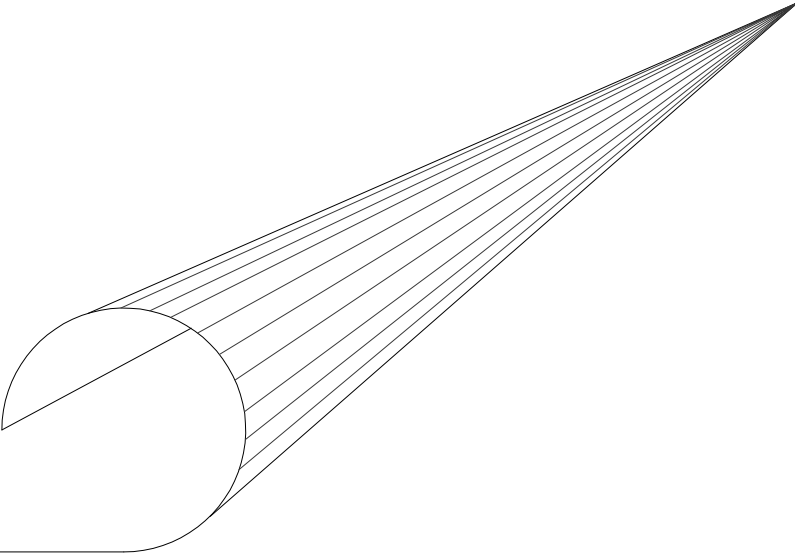


 PEMERINTAH PROVINSI JAWA BARAT DINAS BINA MARGA DAN PENATAAN RUANG PROVINSI JAWA BARAT UPTD PENGELOLAAN JALAN DAN JEMBATAN WILAYAH PELAYANAN 1 Jl. Raya Ciranjang Km. 52 (Bdg) Tlp. (0263)323314	NAMA KEGIATAN : REKONSTRUKSI JALAN DAN JEMBATAN PROVINSI DI UPTD PENGELOLAAN JALAN DAN JEMBATAN WILAYAH PELAYANAN 1	NO. PAKET		DIGAMBAR OLEH :  RIO AGUSTIAN W. S.T. DRAFTER	DIRENCANAKAN OLEH :  RIYADHI EKO S. S.T. TENAGA AHLI JALAN	DISETUJUI OLEH :  HENDRA GUNAWAN, S.T. NIP. [REDACTED]	Judul Gambar : LEGENDA	NO. LEMBAR : A-01
	NAMA PEKERJAAN : 1 PEKERJAAN REKONSTRUKSI JALAN Jl. Moch. TOHA (PARUNG PANJANG), PARUNG PANJANG - BUNAR	NO. RUAS					SKALA	NTS
		NAMA RUAS	Jl. Moch. TOHA (PARUNG PANJANG), PARUNG PANJANG - BUNAR				TANGGAL :	
		PROVINSI	JAWA BARAT					

EKSISTING

 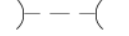	: JALAN KERETA API		: GARIS BATAS ROW PENGUKURAN
	: JALAN ARTERI / JALAN PROPINSI		: BATAS ROW PETA RINCIK
	: JALAN ASPAL		: GARIS KONTUR
	: JALAN DENGAN PERKERASAN		: BANGUNAN PERMANEN EXISTING
	: JALAN TANAH TANPA PERKERASAN		: BANGUNAN TIDAK PERMANEN
	: JALAN SETAPAK		: MASJID
	: KABEL (UDARA) TRANSMISI PLN 60 kV		: GEREJA
	: KABEL (UDARA) TRANSMISI PLN 20 kV		: MAKAM/KUBURAN UMUM
	: TANAH ASLI		: MATA AIR
	: ARUS		: DANAU/KOLAM AIR
	: GORONG - GORONG PIPA / KOTAK		: SALURAN / SUNGAI
	: MUKA AIR		: 565.1 : SPOT ELEVATION
	: JEMBATAN		: TOWER
	: TITIAN KAYU/BAMBU		: BLOK BETON PENAHAN LERENG
	: PINTU AIR		: GRID PETA
	: PAGAR (BARBED WIRE, WOVEN WIRE, WIRE, BATAS DAMIJA)		: UTARA
	: TIANG TELPON		
	: TIANG LAMPU (PJU)		
	: TIANG LISTRIK		
	: PATOK BM GPS		
	: PATOK BM PVC		
	: PATOK POLIGON		
	: SONDIR		
	: HAND BORING		
	: BOR DALAM		
	: TEST PIT		
	: PATOK DMJ (ROW)		

LEGENDA

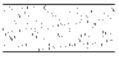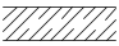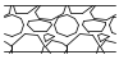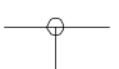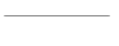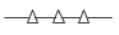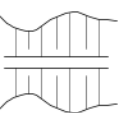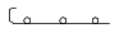	: SAND BEDDING		: BETON KELAS-E
	: PERKERASAN LENTUR (ASPAL)		: BETON
	: PASANGAN BATU KALI		: SALURAN TERBUKA
	: SALURAN BETON TIPE U		: GORONG-GORONG PIPA/KOTAK
	: BANGUNAN PENANGKAP/MASUK/KELUAR		: TITIK PERPOTONGAN LENGKUNG HORIZONTAL
	: TITIK UTAMA LENGKUNG HORIZONTAL/VERTIKAL		: TITIK PERPOTONGAN LENGKUNG VERTIKAL CEMBUNG
	: TITIK PERPOTONGAN LENGKUNG VERTIKAL CEKUNG		: GARIS PUSAT JALAN TOL, RAMP DAN AKSES
	: BATAS RUMIJA		: TIMBUNAN
	: GALIAN		: PAGAR BLOK BETON
	: GUARDRAIL		

RENCANA

CATATAN UNTUK PLAN & PROFIL :

- SEMUA DIMENSI DALAM METER KECUALI BILA DITULISKAN LAIN.
- KECUALI DITULISKAN LAIN, SKALA PLAN & PROFIL ADALAH SEBAGAI BERIKUT :

SKALA PLAN1 = 1000 (UKURAN A1);1=2000 (UKURAN A3)

SKALA HORIZONTAL PROFIL1 = 1000 (UKURAN A1);1=2000 (UKURAN A3)

SKALA VERTICAL PROFIL1 = 100 (UKURAN A1);1=200 (UKURAN A3)
- NAMA-NAMA SIMBOL YANG DIGUNAKAN DALAM GAMBAR ADALAH SEBAGAI BERIKUT.
 - RCP* = *REINFORCED CONCRETE PIPE*

CONTOH = RCP - 2 Ø 1.00 (A) - 35.00

JUMLAH

DIAMETER

PANJANG

TIPE
 - BC* = *BOX CULVERT*

CONTOH = BC - 1 2.00 x 2.00 (A) - 50.00

JUMLAH

PANJANG SISI

PANJANG

TIPE
 - DCB* = *DRAINASE CATCH BASIN*

CONTOH = DCB - 10 - 20

JARAK PEMASANGAN (M)

JUMLAH
 - DS 10* = *DRAINASE SAMPING TIPE DS. 10*

CONTOH = DS 10 - 100

TIPE

PANJANG (M)
 - CONCRETE BARRIER TIPE - B - 485.75*

PANJANG (M)
 - GR* = *GUARDRAIL*

CONTOH = GR - 32

PANJANG (M)
 - RW* = *RETAINING WALL*

CONTOH = RW - 33.70

PANJANG (M)
 - SHEET PILE - 100*

PANJANG (M)
 - PAGAR ROW, TIPE - 2 - 235*

PANJANG (M)

SINGKATAN

A

A	PARAMETER DARI LENGKUNG CLOTHOID
&	DAN
(AC)	PENYEJUK UDARA
AC	ASPHALT CONCRETE
ASTM	THE AMERICAN SOCIETY FOR TESTING AND MATERIALS

B

BC	BOX CULVERT (DRAINASE)
BJ	BANGUNAN TERJUN
BJTD	BAJA TULANGAN DEFORMED
BJTP	BAJA TULANGAN POLOS
BP	TITIK AWAL
BH	BORE HOLE
BVCS	STATION AWAL LENGKUNG VERTIKAL
BVCE	ELEVASI AWAL LENGKUNG VERTIKAL

C

CL ATAU $\varnothing$	GARIS SUMBU
CM ²	SENTIMETER PERSEGI
CM ³	SENTIMETER KUBIK
CP	KONTROL PANEL
CS	LENGKUNG KE LENGKUNG SPIRAL
CT	LENGKUNGAN KE GARIS LURUS
CTC	PUSAT KE PUSAT

D

DC	BANGUNAN PELENGKAP
DEL	DELINEATOR
DI	PINTU SALURAN MASUK (INLET)
D ATAU $\varnothing$	DIAMETER TULANGAN
DJ	JOINT BOX
DKR	SKEDUL PANEL
DL	DATUM LEVEL
DO	PINTU SALURAN KELUAR (OUTLET)
DS	DRAINASE SAMPING
DSW	DINDING PASANGAN BATU
DV	DRAINASE VERTIKAL
DW	BETON MORTAR UNTUK SALURAN YANG DIPERKERAS
°, ', "	DERAJAT, MENIT, DETIK

E

E	TIMUR
EC	UJUNG LENGKUNGAN
ELEV	ELEVASI
EP	TITIK AKHIR
EQ	SEIMBANG
EV	BEDA TINGGI ANTARA PVI DAN LENGKUNG VERTIKAL
EXC	PENGALIAN
EXP	PERLUASAN
EVCS	STATION AKHIR LENGKUNG VERTIKAL
EVCE	ELEVASI AKHIR LENGKUNG VERTIKAL

F

FG	ELEVASI RENCANA
f _c '	KUAT TEKAN BETON UMUR 28 HARI DENGAN UJI SILINDER.
f _y	TEGANGAN LELEH BAJA

G

GR	GUARDRAIL
GV	KLEP PINTU

H

H ATAU h	TINGGI
HB	KOTAK HYDRANT
HP	HYDRANT PILAR

J

JIS	JAPANESE INDUSTRIAL STANDARDS
JOK	JEMBATAN OVERPASS JALAN KABUPATEN
JOD	JEMBATAN OVERPASS JALAN DESA
JR	JEMBATAN JALAN REL

K

K	KUAT TEKAN BETON UMUR 28 HARI
	UJI KUBUS
K _r	KRAN
KG kg	KILOGRAM
KM	KILOMETER
KM/H ATAU KPH	KILOMETER PER JAM

L

L ATAU l	PANJANG
LC	PANJANG LENGKUNG
LIN M	METER PANJANG
LS	PANJANG LENGKUNG SPIRAL
LV	PANJANG LENGKUNG VERTIKAL

M

M ATAU m	METER
M ² ATAU m ²	METER PERSEGI
M ³ ATAU m ³	METER KUBIK
MAX	MAKSIMUM
MB	BOR MESIN
MCCB	MOULDED CASE CIRCUIT BREAKER
MCB	MINIATURE CIRCUIT BREAKER
MIN	MINIMUM
MM ATAU min	MILLIMETER
MM ² ATAU mm ²	MILLIMETER PERSEGI
MOV	PERLETAKAN YANG BERGERAK (MOVE)
MPA	MEGA PASCAL (NEWTON/mm ²)

N

N	UTARA
N/NO	NOMOR
NYFGbY	JENIS KABEL

O

OP	JEMBATAN PERLINTASAN ATAS
----	---------------------------

P

PC	PIPE CULVERT
(PC)	PRESTRESS CONCRETE
PI	TITIK POTONG DARI ALINYEMEN HORISOTAL
PL	PLAT
PVC	PIPA PARALON
PVI	TITIK PERPOTONGAN DARI ALINYEMEN VERTIKAL
(%)	PERSEN
q ₁ ,q ₂	SUPERELEVASI

R

(R)	RUANG
R	JARI-JARI LENGKUNG
RB	BALOK BULAT
RC	BETON BERTULANG
RCP	REINFORCED CONCRETE PIPE
RS	LAMPU DARURAT (BERPUTAR)
RW	DINDING PENAHAN TANAH
ROW	RUANG MILIK JALAN (RUMIJA)

S

S	SKALA
SD	SUB DRAIN
SC	LENGKUNG SPIRAL KE LENGKUNGAN
SII	STANDAR INDUSTRI INDONESIA
SP	SALURAN PELUNCUR
SQ	PERSEGI
SQM	METER PERSEGI
SS	LENGKUNG SPIRAL KE LENGKUNG SPIRAL
(SS)	SIMPANG SUSUN
ST	PANJANG LENGKUNG SPIRAL
(ST)	SEPTICTANK
STA	STASIUN
So	KEMIRINGAN SALURAN

T

t	TEBAL
T	TON
TC	LURUS KE LENGKUNGAN
TL	PANJANG TALI BUSUR
TS	LURUS KE LENGKUNG SPIRAL
TTA	TINGGI TANAH ASLI
TB	TURAP BETON / SHEET PILE

U

U WEIGHT	SATUAN BERAT
UP	JEMBATAN / BOX PERLINTASAN BAWAH

V

V	KECEPATAN
VA	VOLT AMPERE

W

(W) ATAU w	LEBAR
W	WATT
WC	LAPIS PERMUKAAN (AUS)
WS	TANDA PERINGATAN

X

x	KOORDINAT TITIK X DALAM METER
---	-------------------------------

Y

y	KOORDINAT TITIK Y DALAM METER
---	-------------------------------

Z

z	ELEVASI DALAM METER
---	---------------------

 PEMERINTAH PROVINSI JAWA BARAT DINAS BINA MARGA DAN PENATAAN RUANG PROVINSI JAWA BARAT UPTD PENGELOLAAN JALAN DAN JEMBATAN WILAYAH PELAYANAN 1 Jl. Raya Ciranjang Km. 52 (Bdg) Tlp. (0263)323314	NAMA KEGIATAN : REKONSTRUKSI JALAN DAN JEMBATAN PROVINSI DI UPTD PENGELOLAAN JALAN DAN JEMBATAN WILAYAH PELAYANAN 1	NO. PAKET		DIGAMBAR OLEH :	DIRENCANAKAN OLEH :	DISETUJUI OLEH :	Judul Gambar :	NO. LEMBAR : A-03
		NO. RUAS						
	NAMA PEKERJAAN :	NAMA RUAS	Jl. Moch. TOHA (PARUNG PANJANG), PARUNG PANJANG - BUNAR				PENJELASAN UMUM UNTUK JALAN	SKALA NTS
	1 PEKERJAAN REKONSTRUKSI JALAN Jl. Moch. TOHA (PARUNG PANJANG), PARUNG PANJANG - BUNAR	PROVINSI	JAWA BARAT	RIO AGUSTIAN W. S.T. DRAFTER	RIYADHI EKO S. S.T. TENAGA AHLI JALAN	HENDRA GUNAWAN, S.T. NIP. [REDACTED]		TANGGAL :

PENJELASAN UMUM UNTUK JALAN

1. STANDAR DESAIN YANG DIGUNAKAN

- Permen PU No 19_PRT_M_2011 Tentang Persyaratan Teknis Jalan
- Surat Edaran Pgs. Direktur Jenderal Bina Marga No. 38/TBM/1997 Tentang Tata Cara Perencanaan Geometrik Jalan Antar Kota
- Standar Geometrik Jalan Bebas Hambatan Untuk Jalan Tol No. 007/BM/2009
- RSNi Geometrik Jalan Perkotaan No. T-14-2004
- Tata Cara Perencanaan Persimpangan Sebidang Jalan Perkotaan No. 01/T/BNKT/1992.

2. SINGKATAN YANG DIGUNAKAN PADA GAMBAR JALAN ADALAH :

AC WC : ASPHALT CONCRETE WEARING COURSE
AC BC : ASPHALT CONCRETE BASE COURSE
BM : PATOK PENGIKAT PERMANEN UNTUK ELEVASI
DAN KOORDINAT (BENCH MARK)
BOR : TITIK BOR
BP : TITIK AWAL (BEGINNING POINT)
CL : GARIS SUMBU (*CENTRE LINE*)
DAMIJA : DAERAH MILIK JALAN
DC : BANGUNAN PENANGKAP SALURAN PEMBUANG
DO : BANGUNAN PENGELUARAN SALURAN PEMBUANG
D : BANGUNAN PEMASUKAN SALURAN PEMBUANG
DS : SALURAN PEMBUANG
DW : SALURAN DENGAN PASANGAN BATU
E : JARAK ANTARA TITIK PERTEMUAN ALIGNMENT
HORIZONTAL DENGAN PUNCAK TIKUNGAN
EH1 : ELEVASI DASAR GORONG-GORONG PIPA DI INLET
EH2 : ELEVASI GORONG-GORONG-PIPA DIMEDIAN
EH3 : ELEVASI DASAR GORONG-GORONG PIPA DI OUTLET
EP : TITIK AKHIR (*ENDING POINT*)
EV : JARAK ANTARA TITIK PERTEMUAN ALIGNMENT
VERTIKAL DENGAN PUNCAK DASAR JALAN
FG : ELEVASI RENCANA (*FINISH GRADE*)
FR : JALAN SAMPING/FRONTAGE ROAD
GP : GORONG-GORONG PIPA
GR : PAGAR PENGAMAN (*GUARD RAIL*)
GL : GRADE LINE
H : TINGGI TIMBUNAN
IC/SS : SIMPANG SUSUN
L : PANJANG
LC : PANJANG LINGKUNG LINGKARAN
LS : PANJANG LINGKUNG SPIRAL
LV : PANJANG LINGKUNG VERTIKAL
MAB : TINGGI MUKA AIR BANJIR
OP : OVERPASS/JEMBATAN MELINTAS DIATAS
PI : JALAN TOL
PIV : TITIK PERTEMUAN UNTUK ALIGNMENT VERTIKAL
q : HARGA SUPER ELEVASI
R : JARI-JARI LINGKARAN/TIKUNGAN
RW : TEMBOK PENAHAN TANAH/RETAINING WALL
TS : PANJANG GARIS LURUS DARI LINGKUNG SPIRAL
UP : UNDERPASS/JEMBATAN PADA JALAN TOL
X : KOORDINAT KE ARAH TIMUR
Y : KOORDINAT KEARAH UTARA

3. DIMENSI TIDAK BOLEH DIUKUR BERDASARKAN SKALA GAMBAR, DIMENSI YANG DIGUNAKAN HARUS BERDASARKAN TULISAN YANG TERTERA PADA GAMBAR.

4. KONTRAKTOR HARUS MENGLARIFIKASIKAN SEMUA UKURAN DAN ELEVASI YANG TERTERA DALAM GAMBAR

KEPADA KONSULTAN PENGAWAS SEBELUM PEKERJAAN FISIK DILAKSANAKAN.

5. SEBELUM MELAKSANAKAN PEKERJAAN, KONTRAKTOR HARUS MENELITI SEMUA GAMBAR DAN MENSURVEY KONDISI DILAPANGAN, APABILA TERJADI PERBEDAAN ANTARA GAMBAR DAN KONDISI DILAPANGAN KONTRAKTOR HARUS MEMBERITAHU KONSULTAN PENGAWAS

6. PEKERJAAN DRAINASE :

- SETIAP PEKERJAAN PEMASANGAN GP KONTRAKTOR HARUS MELAKSAKAN SURVEY, MEMASTIKAN LOKASI, YANG HARUS DISESUAIKAN DENGAN GAMBAR DENGAN PERSETUJUAN KONSULTAN PENGAWAS.

- SETIAP BANGUNAN GORONG-GORONG PIPA (GP) HARUS ADA BANGUNAN DC, DI DAN DO YANG SESUAI :
DENGAN KEBUTUHAN DIMANA :
GP ϕ (0.6)A $\rightarrow$ DC-2, DO-1
GP ϕ (1.0)A/B $\rightarrow$ DI-2, DO-2
GP 2ϕ (1.0)C/D $\rightarrow$ DI-3, DO-3
- UNTUK PEKERJAAN DS-4 DAN DS-6 SUDAH TERMASUK DALAM PEKERJAAN SOLID SODDING
- UNTUK PEKERJAAN DS-10 DAN DS-8 DIMASUKAN DALAM PEKERJAAN MORTARED RUBBLE/GROUT RIP-RAP.

7. PIPA DRAINASE MELINTANG PADA MEDIAN YANG AKAN DIPERPANJANG GUNA BERFUNGSI GANDA SEBAGAI UTILITY DUCT HARUS DIPASANG MIRING KE SATU SISI DAN SESUAI PETUNJUK KONSULTAN PENGAWAS

8. SEMUA ALIRAN AIR PADA MEDIAN DIATUR SEDEMUKIAN RUPA AGAR TIDAK MELEWATI PILAR-PILAR JEMBATAN YANG ADA BILA PERLU PENGALIRAN AIR TERSEBUT HARUS DIKONSULTASIKAN DAHULU DENGAN KONSULTAN PENGAWAS

9. MATERIAL DIBAWAH GORONG-GORONG HARUS PADAT TIDAK LEPAS DAN TERHINDAR DARI ALIRAN AIR YANG MENEROBOS DIBAWAH GORONG-GORONG.

10. DRAINASE DAN SUPERELEVASI DIPERSIMPANGAN HARUS DIBUAT SESUAI GAMBAR DAN PETUNJUK KONSULTAN PENGAWAS.

11. BILA DIJUMPAI SUNGAI/ALIRAN AIR YANG MEMBAHAYAKAN BADAN JALAN TOL MAKA KONTRAKTOR HARUS MEMASANG PELINDUNG TALUD DAN PENGATUR ARAH ALIRAN AIR (KRIP DARI BRONJONG) SESUAI PETUNJUK KONSULTAN PENGAWAS DAN DISETUJUI OLEH INSTANSI YANG BERWENANG.

12. BILA DIJUMPAI TANAH YANG MUDAH EROSI PADA LERENG GALIAN, MAKA PERLINDUNGAN TALUD DAN PENGATURAN ALIRAN PADA LERENG TERSEBUT HARUS DILAKSANAKAN SESUAI PETUNJUK KONSULTAN PENGAWAS.

13. SEMUA OVERPASS DENGAN PILAR TUNGGAL BERSILANGAN DENGAN JALAN TOL MEMBENTUK SUDUT 90°

14. BILA ADA TANGGA PENYEBRANGAN JALAN MASUK KEDALAMAN DAERAH MILIK JALAN KARENA KONDISI LAPANGAN YANG TIDAK MEMUNGKINKAN ATAU KARENA ALASAN-ALASAN TEKNIS TERTENTU, MAKA PENGATURAN PAGAR HARUS DIATUR SEDEMUKIAN RUPA SEHINGGA PEJALAN KAKI DAPAT KELUAR DARI UJUNG TANGGA TERSEBUT

15. PEMASANGAN GUARD RAIL DILAKSANAKAN PADA DAERAH TIMBUNAN YANG LEBIH DARI 1.5 M DAN PADA BANGUNAN BANGUNAN TERTENTU YANG SESUAI DENGAN GAMBAR DAN PETUNJUK KONSULTAN PENGAWAS

16. PEMASANGAN PATOK PENUNTUN (*GUIDE POST*) DISESUAIKAN DENGAN GEOMETRIK JALAN DAN GAMBAR TIPIKAL

- TIPE A, WARNA MERAH, DI TEPI BAHU BAGIAN LUAR
- TIPE A, WARNA KUNING, DI TEPI BAHU BAGIAN DALAM
- TIPE B, WARNA MERAH, DI GUARD RAIL DAN BETON PARAPET JEMBATAN BAGIAN LUAR
- TIPE B, WARNA KUNING, DI GUARD RAIL DAN BETON PARAPET JEMBATAN BAGIAN DALAM.

17. PATOK KILOMETER 2 ARAH DIPASANG SETIAP 200 M DUA MUKA DI MEDIAN JALAN TOL UTAMA

18. PATOK KILOMETER 2 ARAH DIPASANG SETIAP 200 M DIBAHU LUAR JALAN AKSES

19. PEKERJAAN MARKA HARUS DISESUAIKAN DENGAN KLASIFIKASI JALAN DAN PETUNJUK PERSETUJUAN KONSULTAN PENGAWAS

20. PEMASANGAN PAGAR DAMIJA TIPE 2 DAN PINTU PAGAR TIPE 2 DIPASANG PADA DAERAH PERSAWAHAN, UNTUK TIPE 1 DIPASANG PADA DAERAH PEMUKIMAN.

21. PENEMPATAN JEMBATAN PADA PERSILANGAN DENGAN JALAN KERETA API HARUS MENGAKOMODIR KEMUNGKINAN PENAMBAHAN JALUR KERETA API TAMBAHAN YANG AKAN DATANG DAN HARUS MENDAPKATKAN PERSETUJUAN DARI INSTANSI TERKAIT.

22. PENGALIHAN BANGUNAN ATAS SALURAN IRIGASI HARUS SEIJIN INSTANSI TERKAIT DAN PETUNJUK KONSULTAN PENGAWAS.

23. PEMBONGKARAN ATAU PENGALIHAN BANGUNAN YANG DIKERAMATKAN HARUS SEIJIN PEMDA SETEMPAT.



PEMERINTAH PROVINSI JAWA BARAT
DINAS BINA MARGA DAN PENATAAN RUANG
PROVINSI JAWA BARAT
UPTD PENGELOLAAN JALAN DAN JEMBATAN WILAYAH PELAYANAN 1
Jl. Raya Ciranjang Km. 52 (Bdg) Tlp. (0263)323314

NAMA KEGIATAN :
REKONSTRUKSI JALAN DAN JEMBATAN PROVINSI
DI UPTD PENGELOLAAN JALAN DAN JEMBATAN WILAYAH PELAYANAN 1
NAMA PEKERJAAN :
1 PEKERJAAN REKONSTRUKSI JALAN Jl. Moch. TOHA
(PARUNG PANJANG), PARUNG PANJANG - BUNAR

NO. PAKET
NO. RUAS
NAMA RUAS
PROVINSI
Jl. Moch. TOHA (PARUNG PANJANG), PARUNG PANJANG - BUNAR
JAWA BARAT

DIGAMBAR OLEH :
RIO AGUSTIAN W. S.T.
DRAFTER

DIRENCANAKAN OLEH :
RIYADHI EKO S. S.T.
TENAGA AHLI JALAN


DISETUJUI OLEH :
HENDRA GUNAWAN, S.T.
NIP. [REDACTED]

Judul Gambar :
PETA LOKASI

NO. LEMBAR : A-04
SKALA : NTS
TANGGAL :




INDONESIA

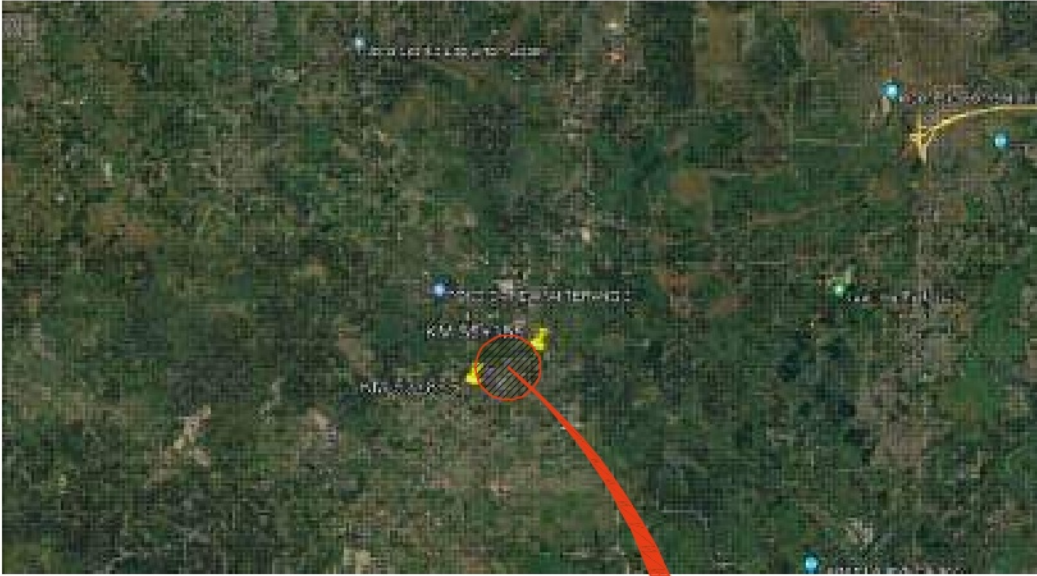


PETA LOKASI PEKERJAAN


AKHIR PEKERJAAN
Sta. 5+600
Km. Jkt. 59+455
X : 670881.00
Y : 9295032.00
Z : 61.90

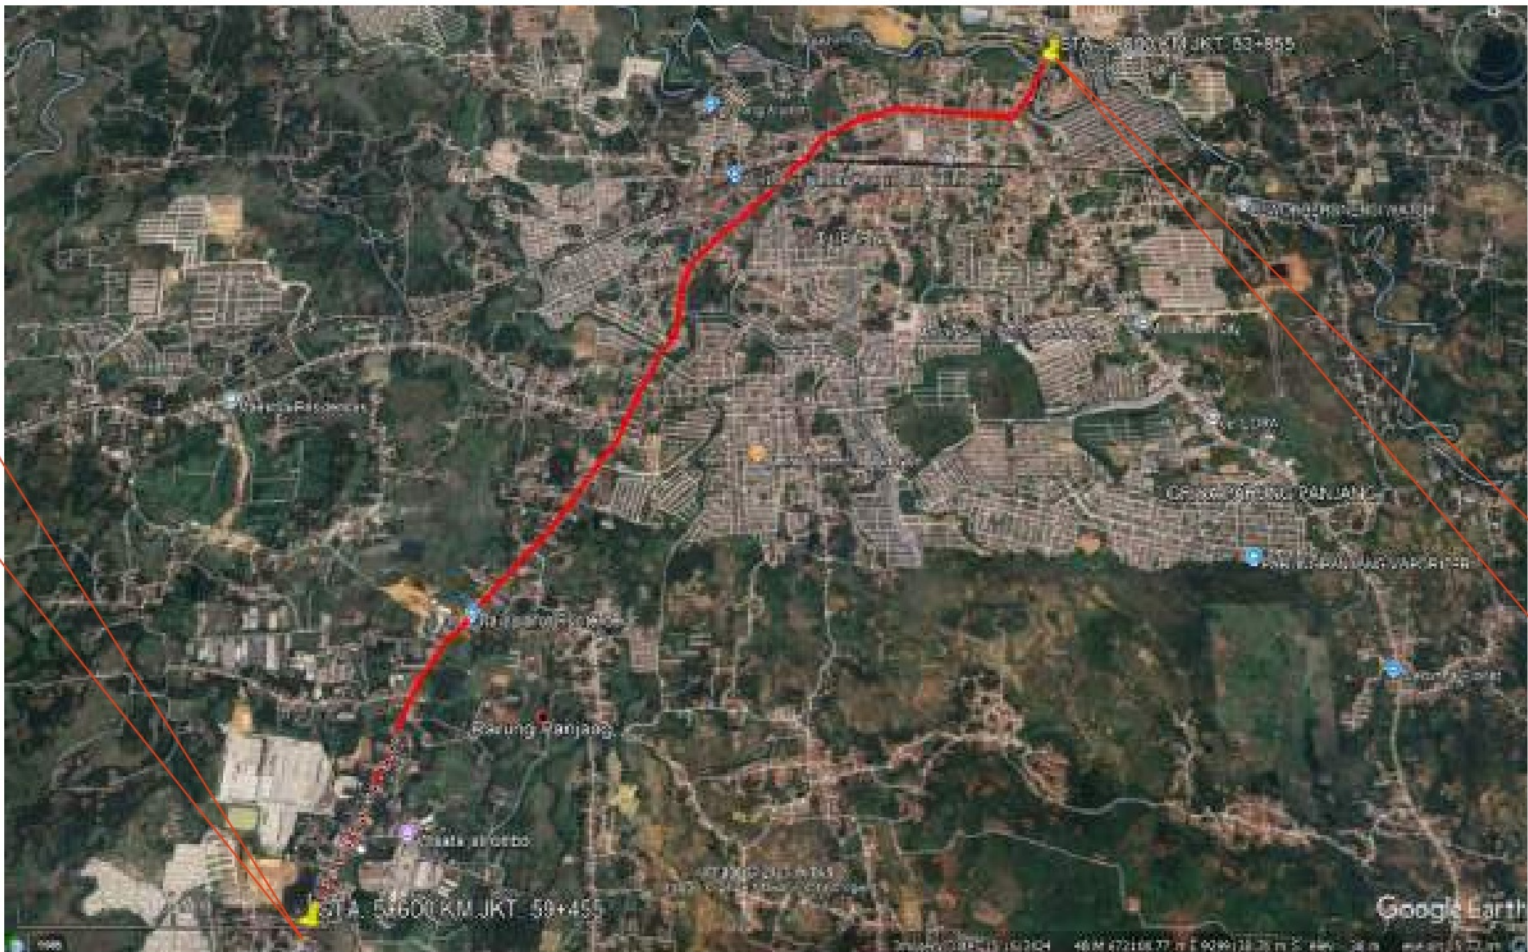

AWAL PEKERJAAN
Sta. 0+000
Km. Jkt. 53+855
X : 674189.00
Y : 9298998.00
Z : 42.39

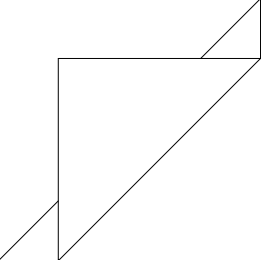

B. STRIP MAP PENANGANAN

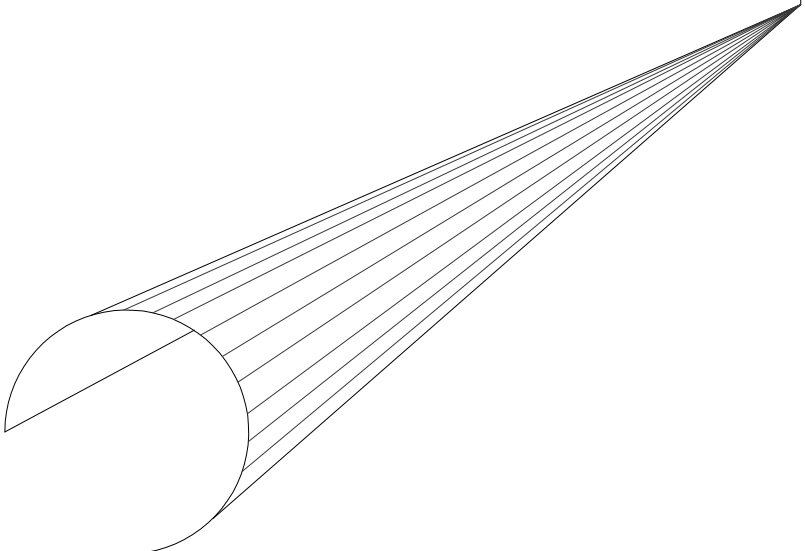



PEMERINTAH PROVINSI JAWA BARAT
DINAS BINA MARGA DAN PENATAAN RUANG
PROVINSI JAWA BARAT
UPTD PENGELOLAAN JALAN DAN JEMBATAN WILAYAH PELAYANAN 1
Jl. Raya Ciranjang Km. 52 (Bdg) Tlp. (0263)323314

NAMA KEGIATAN :
REKONSTRUKSI JALAN DAN JEMBATAN PROVINSI
DI UPTD PENGELOLAAN JALAN DAN JEMBATAN WILAYAH PELAYANAN 1
NAMA PEKERJAAN :
1 PEKERJAAN REKONSTRUKSI JALAN Jl. Moch. TOHA
(PARUNG PANJANG), PARUNG PANJANG - BUNAR

NO. PAKET
NO. RUAS
NAMA RUAS
PROVINSI
Jl. Moch. TOHA (PARUNG PANJANG), PARUNG PANJANG - BUNAR
JAWA BARAT

DIGAMBAR OLEH :
RIO AGUSTIAN W. S.T.
DRAFTER



DIRENCANAKAN OLEH :
RIYADHI EKO S. S.T.
TENAGA AHLI JALAN

DISETUJUI OLEH :
HENDRA GUNAWAN S.T.
NIP. [REDACTED]

Judul Gambar :
STRIP MAP PENANGANAN

NO. LEMBAR : B-01
SKALA : NTS
TANGGAL :

STRIP MAP PENANGANAN
REKONSTRUKSI JALAN Jl. Moch Toha (Parung Panjang), Parung
Panjang – Bunar

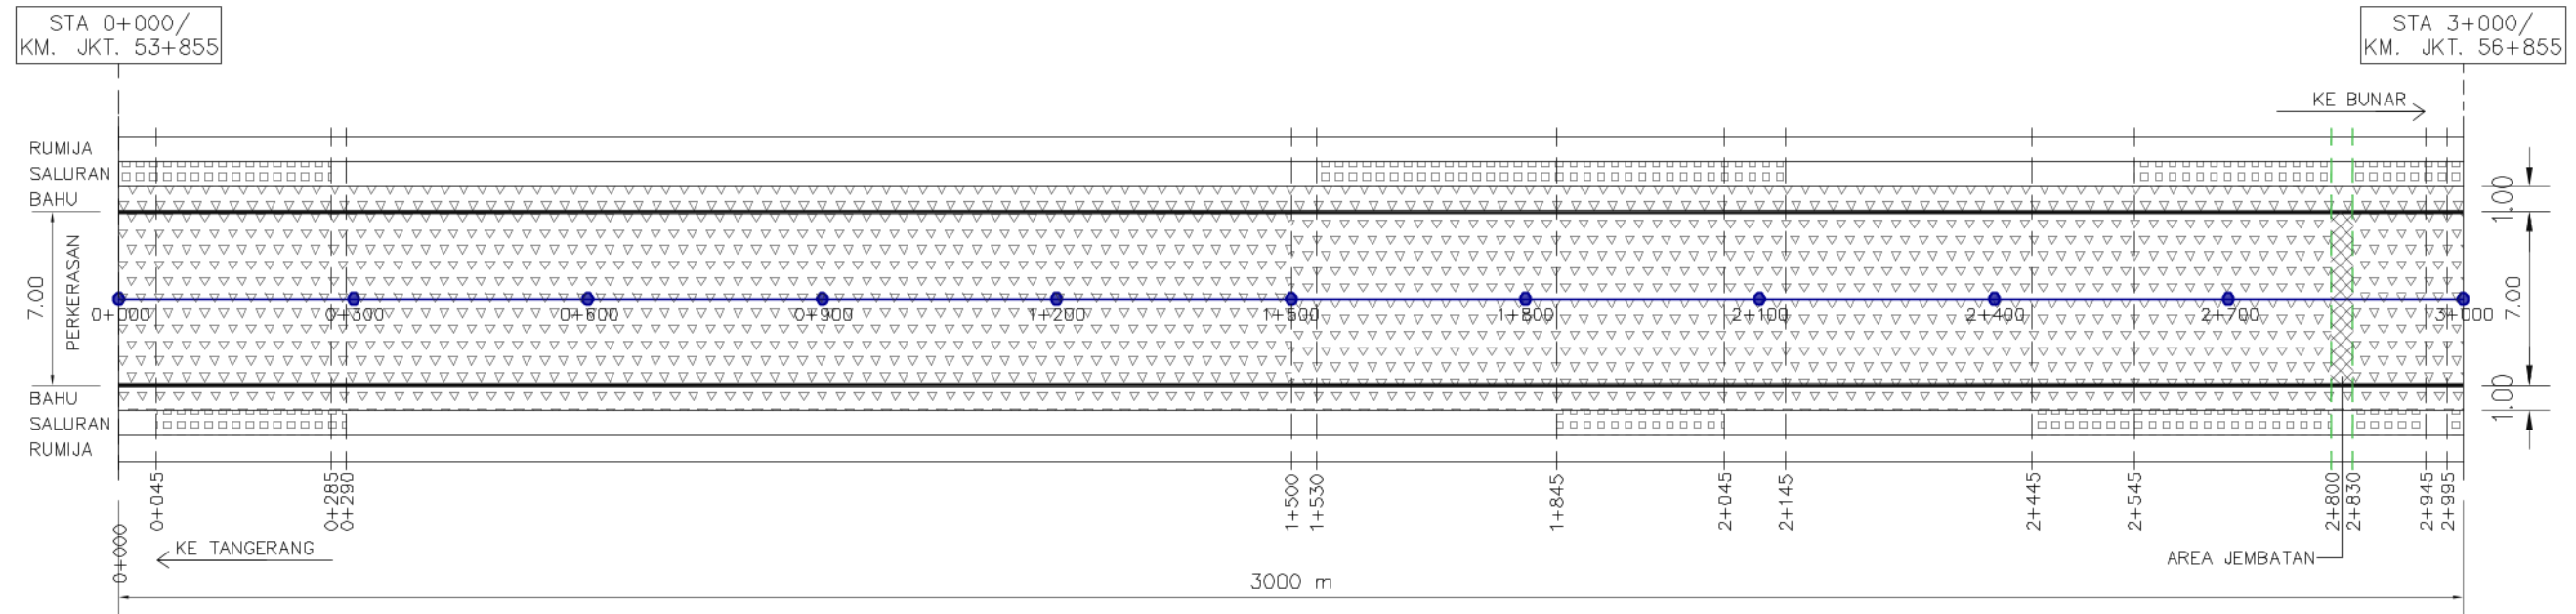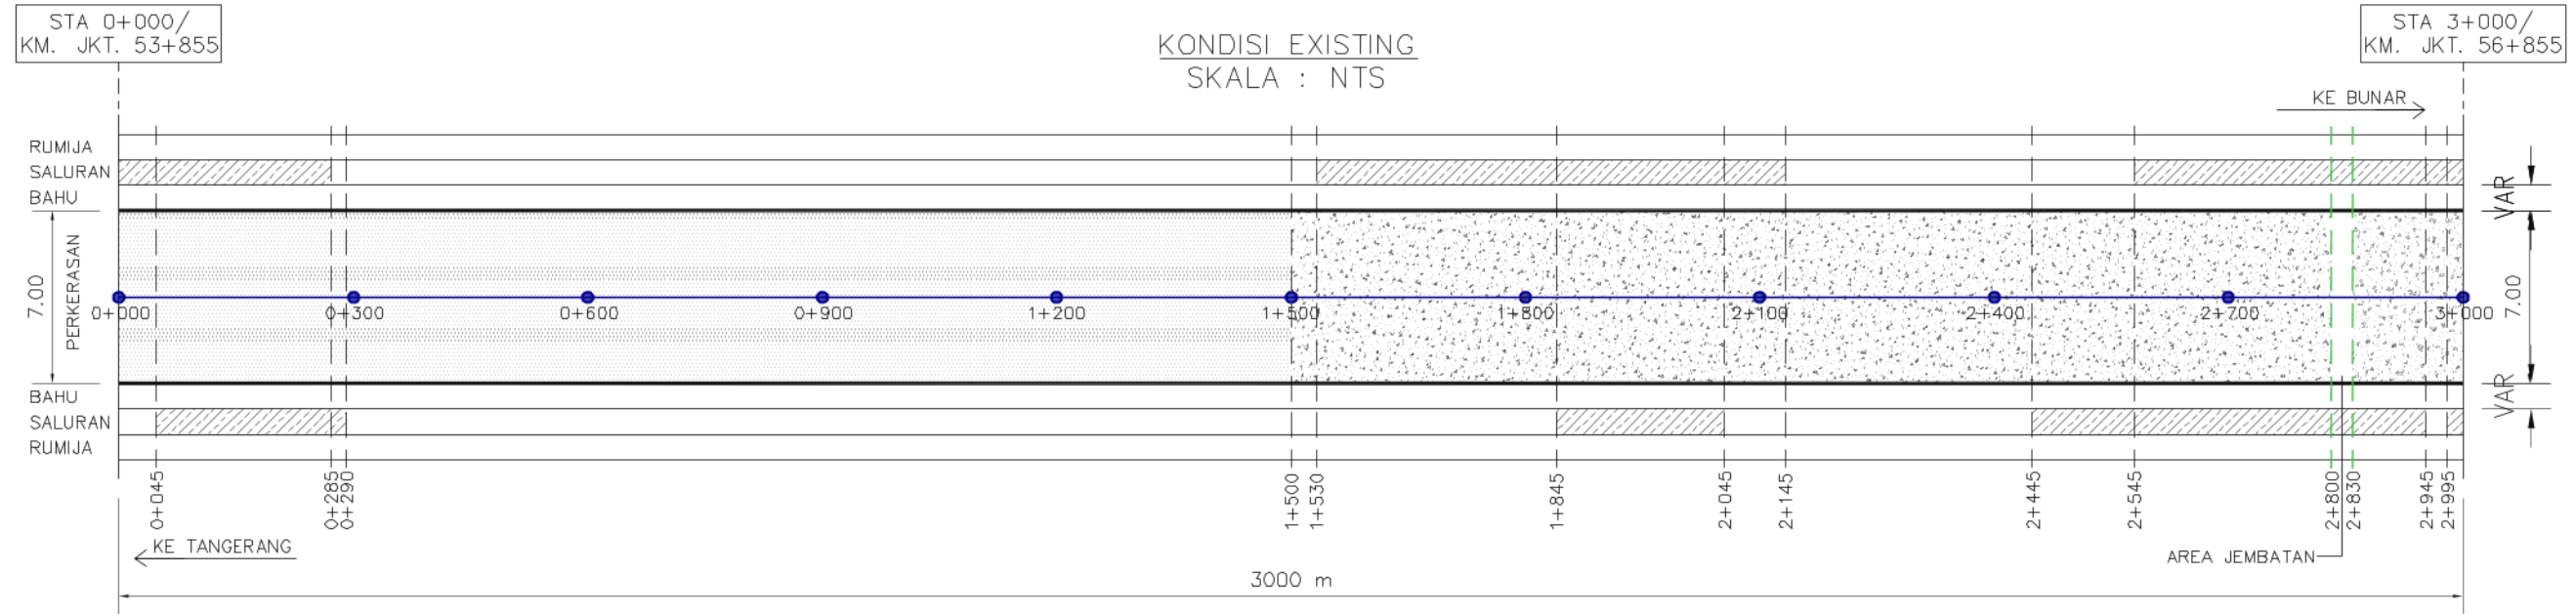

KONDISI EXISTING						TIPE PENANGANAN			
PERKERASAN ASPAL	RETAK	SALURAN BATU KALI	JEMBATAN	GENANGAN AIR	LUBANG	LONGSORAN	AC-WC t ≥ 4cm (DENGAN PERATA)	AC-WC t=4cm, AC-BC t ≥ 6cm (PERKUATAN DAN PERATA)	BETON t=31cm, LC t=10cm LAPIS DRAINASE t=20cm
PERKERASAN BETON	ASPAL TERKIKIS	SALURAN TERTUTUP	TROTOAR	JALAN RUSAK PARAH	BAHU AGREGAT	BAHU DI PERKERAS	U-DITCH DS 1A (Dengan Penutup)	DPT	PENINGGIAN
PATCHING	SALURAN BETON	SALURAN TERBUKA	PEMELIHARAAN DAN WP	JALAN BERGELOMBANG	BAHU JALAN DI TUMBUHI RUMPUT	SALURAN TERSUMBAT SEDIMEN / SAMPAH			PENANGANAN PATCHING



PEMERINTAH PROVINSI JAWA BARAT
DINAS BINA MARGA DAN PENATAAN RUANG
PROVINSI JAWA BARAT
UPTD PENGELOLAAN JALAN DAN JEMBATAN WILAYAH PELAYANAN 1
Jl. Raya Ciranjang Km. 52 (Bdg) Tlp. (0263)323314

NAMA KEGIATAN :
REKONSTRUKSI JALAN DAN JEMBATAN PROVINSI
DI UPTD PENGELOLAAN JALAN DAN JEMBATAN WILAYAH PELAYANAN 1
NAMA PEKERJAAN :
1 PEKERJAAN REKONSTRUKSI JALAN Jl. Moch. TOHA
(PARUNG PANJANG), PARUNG PANJANG - BUNAR

NO. PAKET
NO. RUAS
NAMA RUAS
PROVINSI
Jl. Moch. TOHA (PARUNG PANJANG), PARUNG PANJANG - BUNAR
JAWA BARAT

DIGAMBAR OLEH :
RIO AGUSTIAN W. S.T.
DRAFTER



DIRENCANAKAN OLEH :
RIYADHI EKO S. S.T.
TENAGA AHLI JALAN

DISETUJUI OLEH :
HENDRA GUNAWAN, S.T.
NIP. [REDACTED]

Judul Gambar :
STRIP MAP PENANGANAN

NO. LEMBAR : B-02
SKALA : NTS
TANGGAL :


STRIP MAP PENANGANAN
REKONSTRUKSI JALAN Jl. Moch Toha (Parung Panjang), Parung
Panjang – Bunar

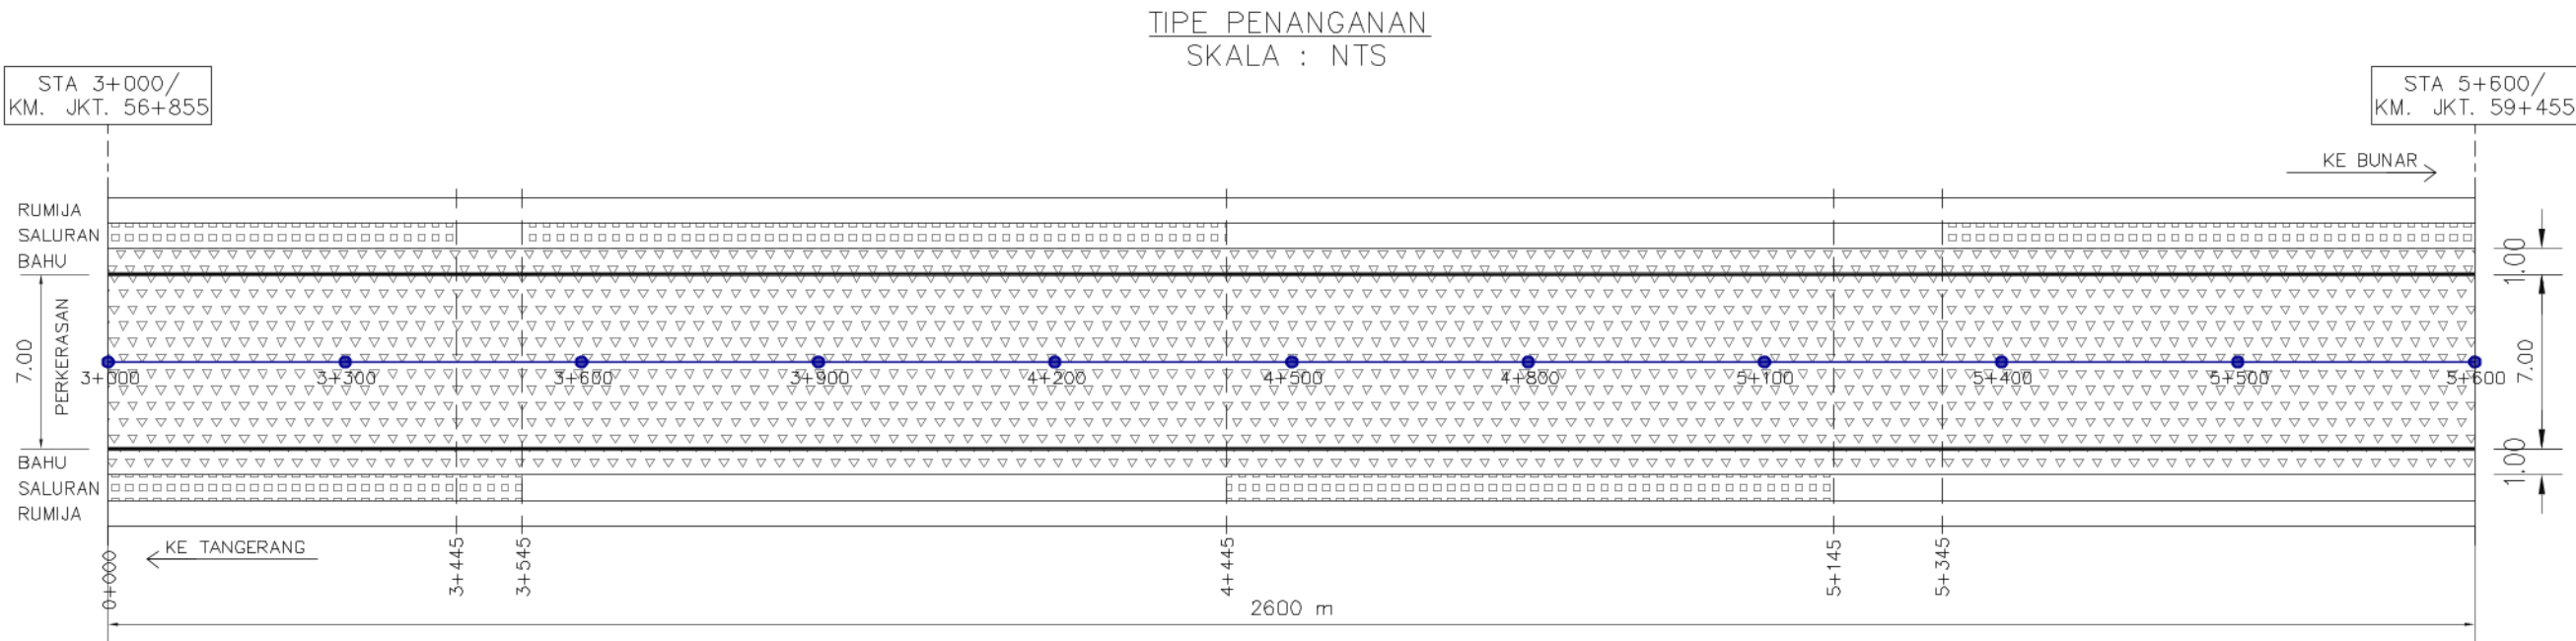
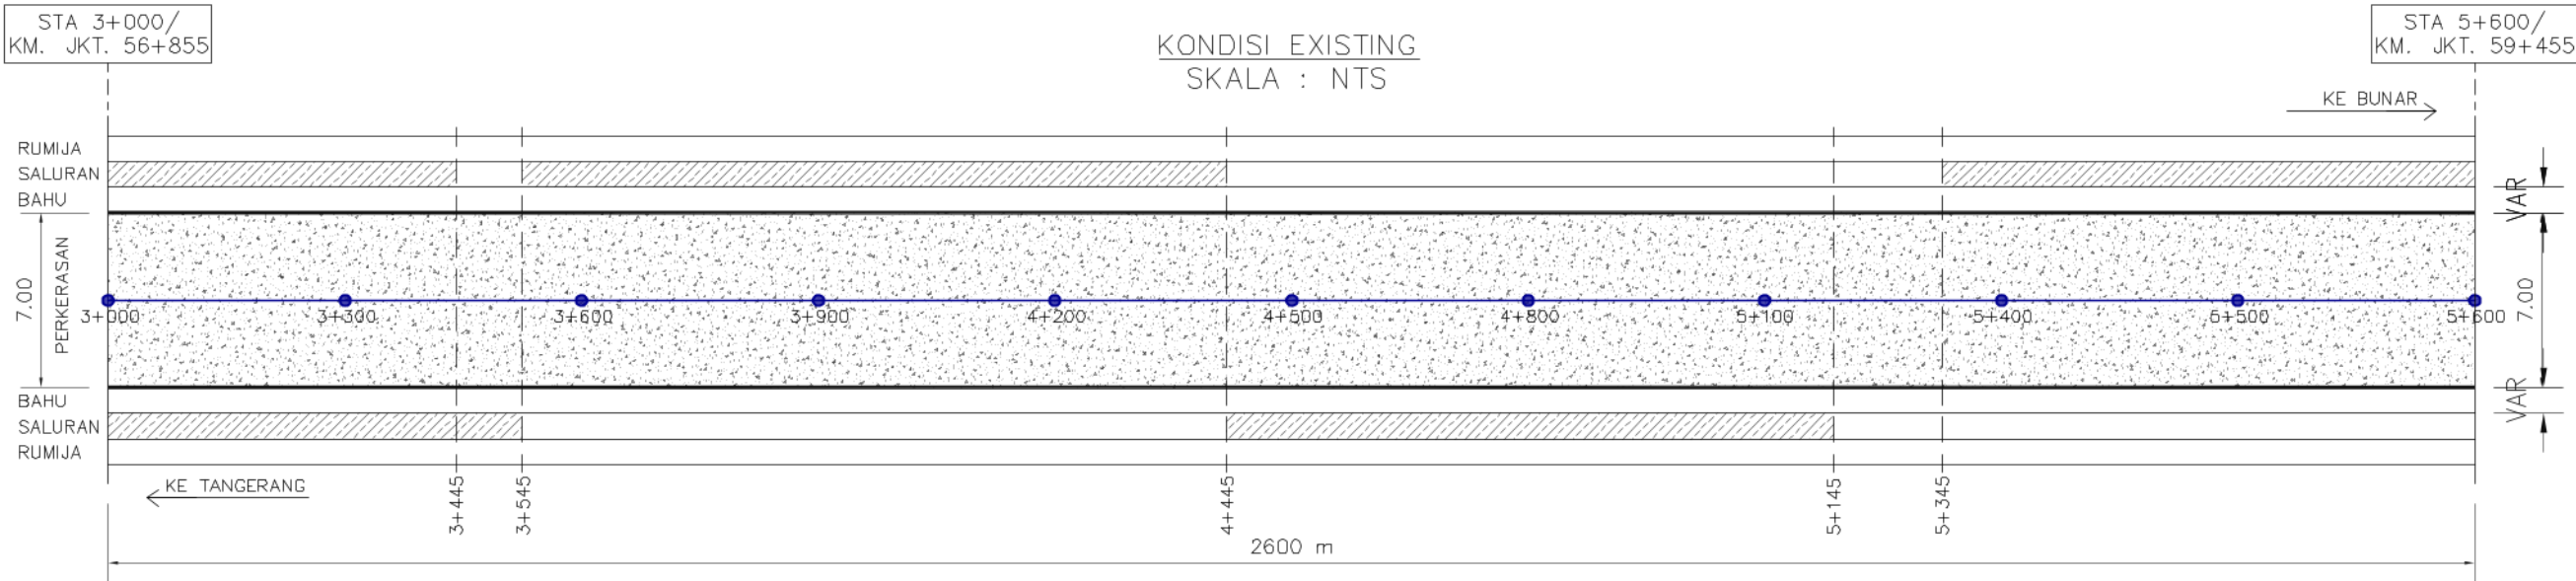


KONDISI EXISTING						TIPE PENANGANAN			
PERKERASAN ASPAL	RETAK	SALURAN BATU KALI	JEMBATAN	GENANGAN AIR	LUBANG	LONGSORAN	AC-WC t ≥ 4cm (DENGAN PERATA)	AC-WC t=4cm, AC-BC t ≥ 6cm (PERKUATAN DAN PERATA)	BETON t=31cm, LC t=10cm LAPIS DRAINASE t=20cm
PERKERASAN BETON	ASPAL TERKIKIS	SALURAN TERTUTUP	TROTOAR	JALAN RUSAK PARAH	BAHU AGREGAT	BAHU DI PERKERAS	U-DITCH DS 1A (Dengan Penutup)	DPT	PENINGGIAN
PATCHING	SALURAN BETON	SALURAN TERBUKA	PEMELIHARAAN DAN WP	JALAN BERGELOMBANG	BAHU JALAN DI TUMBUHI RUMPUT	SALURAN TERSUMBAT SEDIMEN / SAMPAH			PENANGANAN PATCHING


STRIP MAP PENANGANAN
REKONSTRUKSI JALAN Jl. Moch Toha (Parung Panjang), Parung
Panjang – Bunar



RENCANA PENANGANAN PATOK KILOMETER DAN PATOK HEKTOMETER
SKALA : NTS

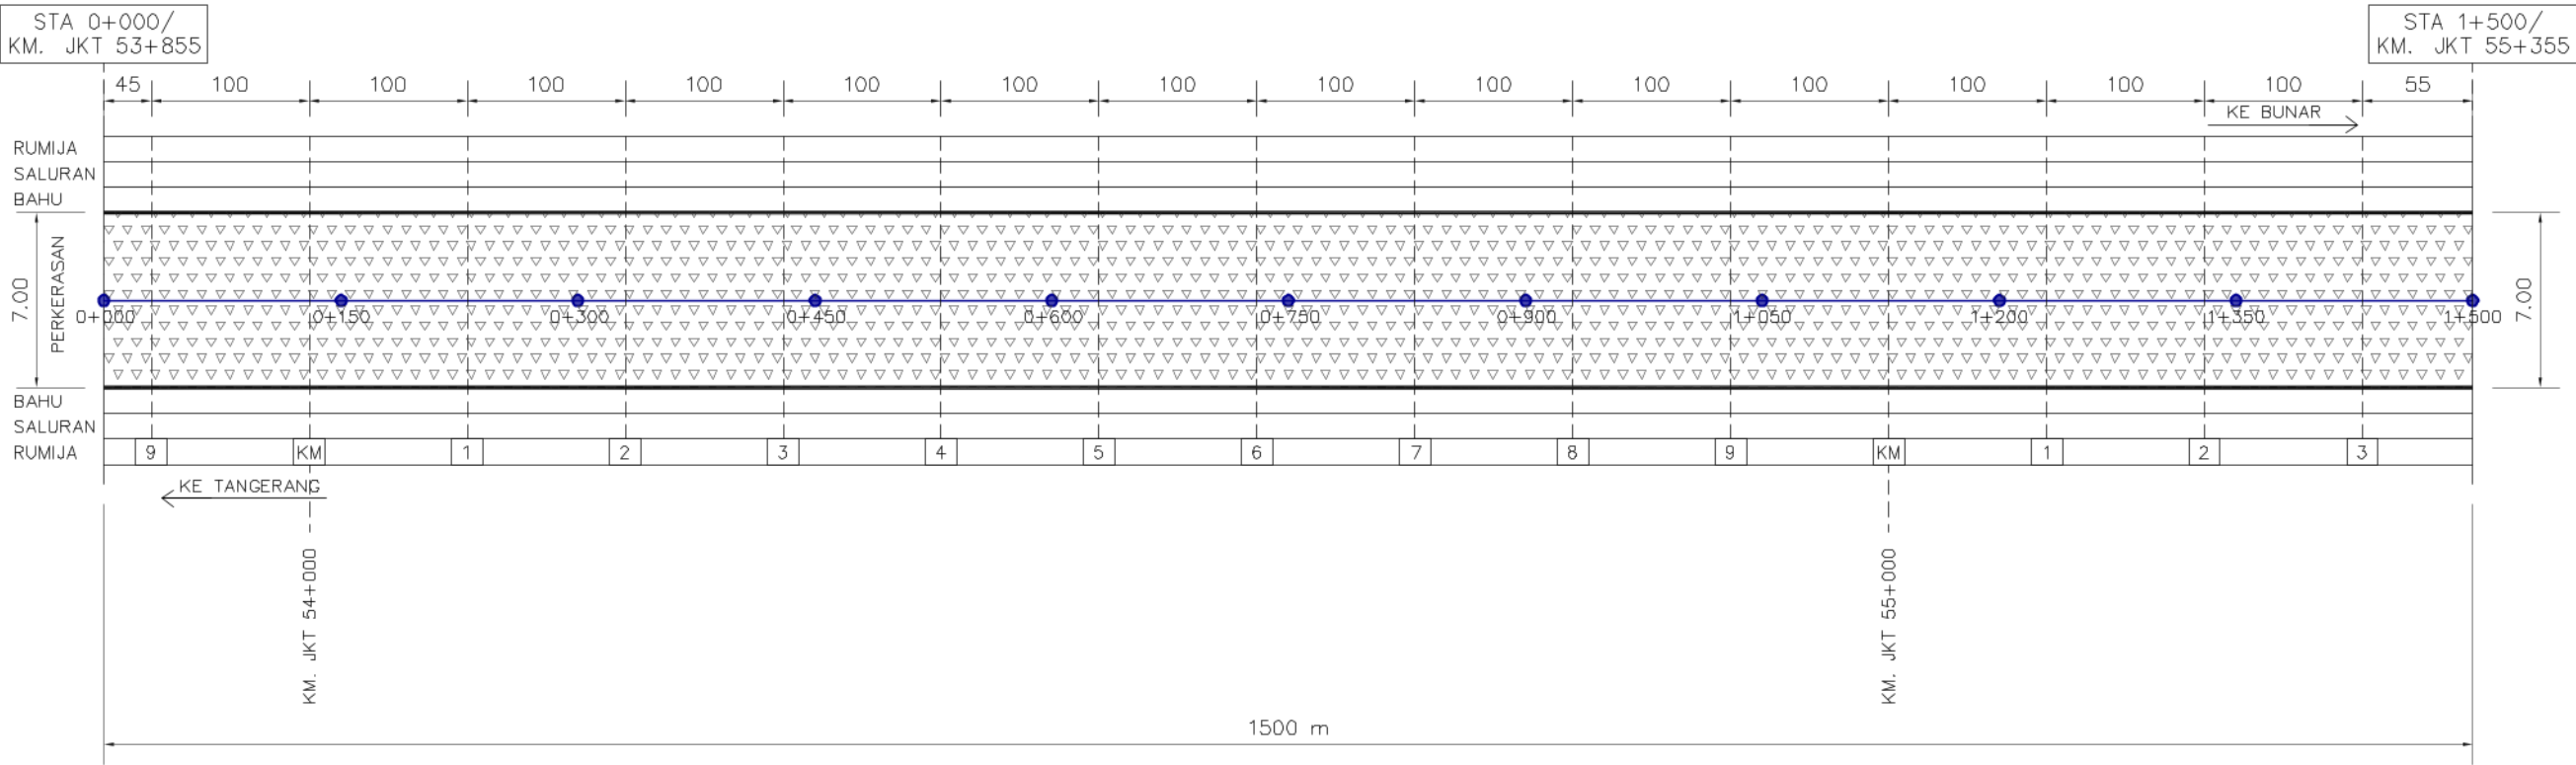

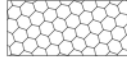 
KONDISI EXISTING							TIPE PENANGANAN			
 PERKERASAN ASPAL	 RETAK	 SALURAN BATU KALI	 JEMBATAN	 GENANGAN AIR	 LUBANG	 LONGSORAN	 AC-WC $t \geq 4\text{cm}$ (DENGAN PERATA)	 AC-WC $t=4\text{cm}$, AC-BC $t \geq 6\text{cm}$ (PERKUATAN DAN PERATA)	 BETON $t=31\text{cm}$, LC $t=10\text{cm}$ LAPIS DRAINASE $t=20\text{cm}$	 BAHU
 PERKERASAN BETON	 ASPAL TERKIKIS	 SALURAN TERTUTUP	 TROTOAR	 JALAN RUSAK PARAH	 BAHU AGREGAT	 BAHU DI PERKERAS	 U-DITCH DS 1A (Dengan Penutup)	 DPT	 PENINGGIAN	 PENANGANAN PATCHING
 PATCHING	 SALURAN BETON	 SALURAN TERBUKA	 PEMELIHARAAN DAN WP	 JALAN BERGELOMBANG	 BAHU JALAN DI TUMBUHI RUMPUT	 SALURAN TERSUMBAT SEDIMEN / SAMPAH				



STRIP MAP PENANGANAN
REKONSTRUKSI JALAN Jl. Moch Toha (Parung Panjang), Parung
Panjang – Bunar
RENCANA PENANGANAN PATOK KILOMETER DAN PATOK HEKTOMETER
SKALA : NTS

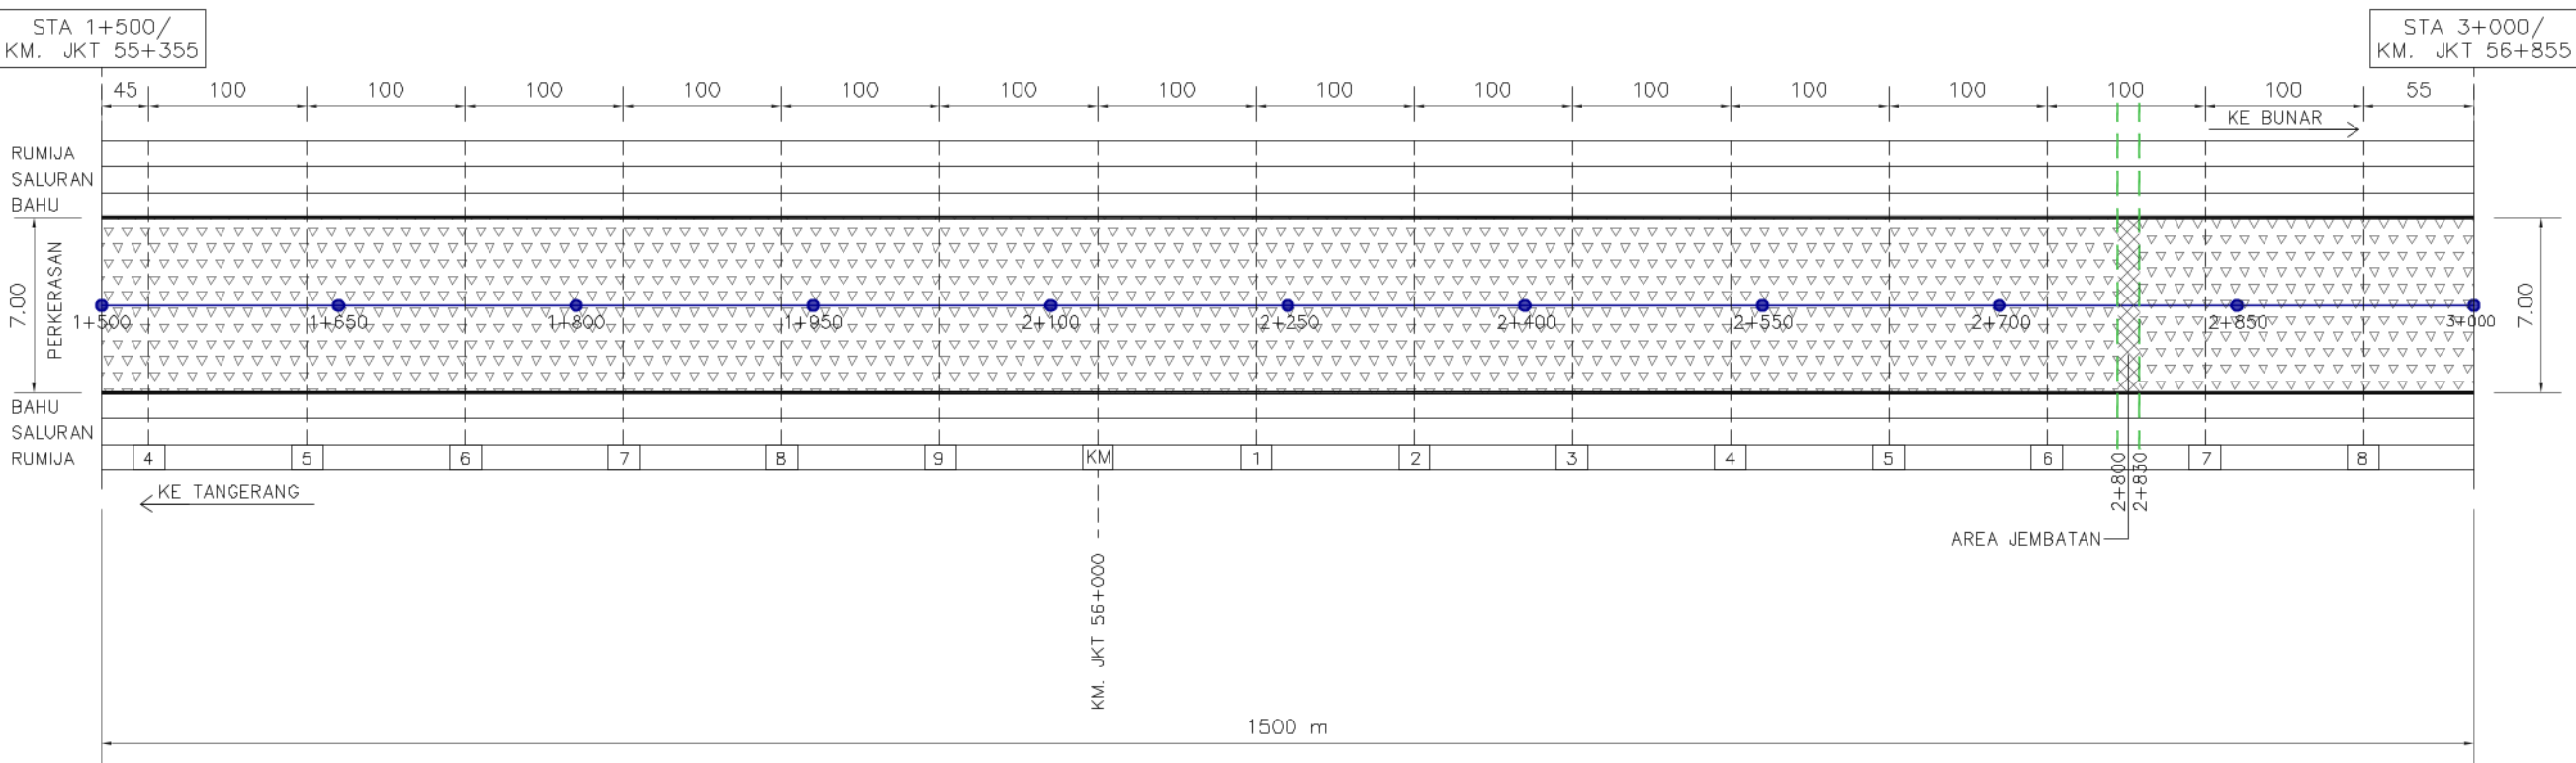

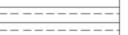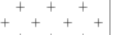KONDISI EXISTING							TIPE PENANGANAN			
 PERKERASAN ASPAL	 RETAK	 SALURAN BATU KALI	 JEMBATAN	 GENANGAN AIR	 LUBANG	 LONGSORAN	 AC-WC $t \geq 4\text{cm}$ (DENGAN PERATA)	 AC-WC $t=4\text{cm}$, AC-BC $t \geq 6\text{cm}$ (PERKUATAN DAN PERATA)	 BETON $t=31\text{cm}$, LC $t=10\text{cm}$ LAPIS DRAINASE $t=20\text{cm}$	 BAHU
 PERKERASAN BETON	 ASPAL TERKIKIS	 SALURAN TERTUTUP	 TROTOAR	 JALAN RUSAK PARAH	 BAHU AGREGAT	 BAHU DI PERKERAS	 U-DITCH DS 1A (Dengan Penutup)	 DPT	 PENINGGIAN	 PENANGANAN PATCHING
 PATCHING	 SALURAN BETON	 SALURAN TERBUKA	 PEMELIHARAAN DAN WP	 JALAN BERGELOMBANG	 BAHU JALAN DI TUMBUHI RUMPUT	 SALURAN TERSUMBAT SEDIMEN / SAMPAH				

STRIP MAP PENANGANAN
REKONSTRUKSI JALAN Jl. Moch Toha (Parung Panjang), Parung
Panjang – Bunar
RENCANA PENANGANAN PATOK KILOMETER DAN PATOK HEKTOMETER
SKALA : NTS

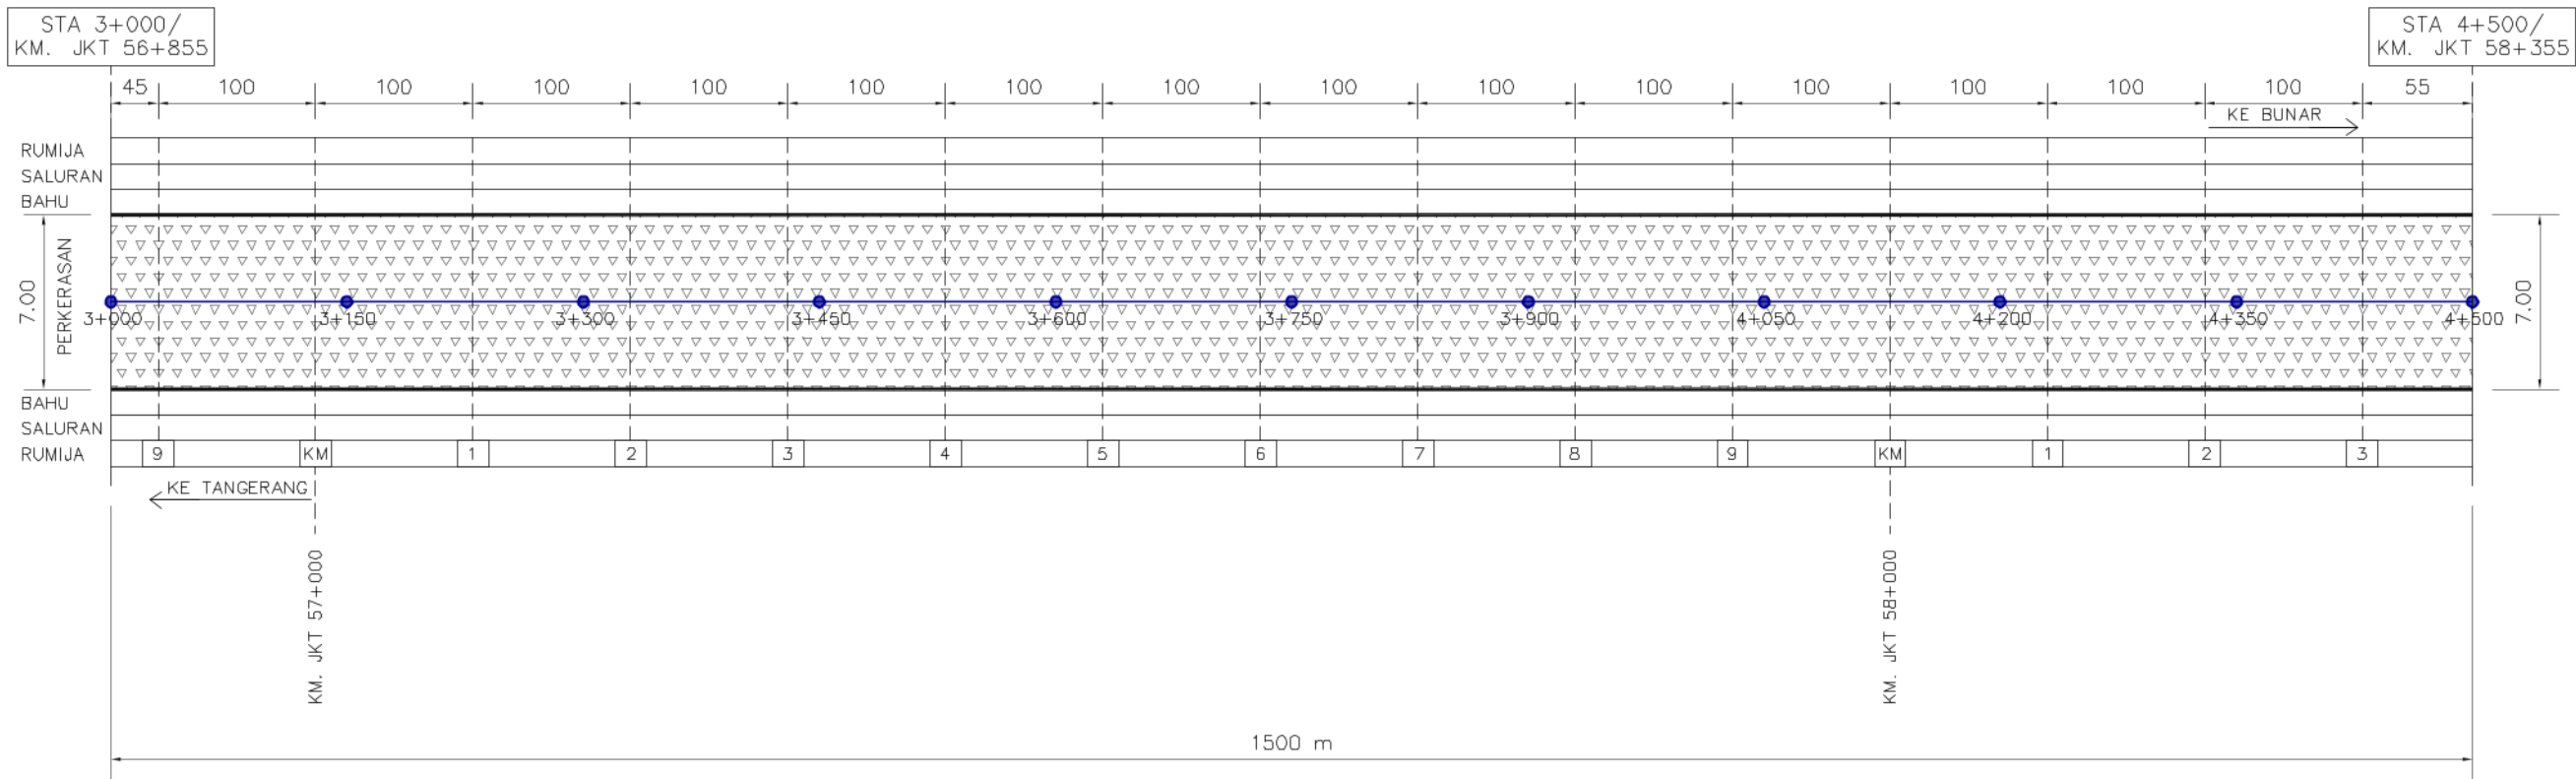

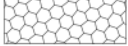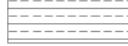KONDISI EXISTING							TIPE PENANGANAN			
 PERKERASAN ASPAL	 RETAK	 SALURAN BATU KALI	 JEMBATAN	 GENANGAN AIR	 LUBANG	 LONGSORAN	 AC-WC t ≥ 4cm (DENGAN PERATA)	 AC-WC t=4cm, AC-BC t ≥ 6cm (PERKUATAN DAN PERATA)	 BETON t=31cm, LC t=10cm LAPIS DRAINASE t=20cm	 BAHU
 PERKERASAN BETON	 ASPAL TERKIKIS	 SALURAN TERTUTUP	 TROTOAR	 JALAN RUSAK PARAH	 BAHU AGREGAT	 BAHU DI PERKERAS	 U-DITCH DS 1A (Dengan Penutup)	 DPT	 PENINGGIAN	 PENANGANAN PATCHING
 PATCHING	 SALURAN BETON	 SALURAN TERBUKA	 PEMELIHARAAN DAN WP	 JALAN BERGELOMBANG	 BAHU JALAN DI TUMBUHI RUMPUT	 SALURAN TERSUMBAT SEDIMEN / SAMPAH				



PEMERINTAH PROVINSI JAWA BARAT
DINAS BINA MARGA DAN PENATAAN RUANG
PROVINSI JAWA BARAT
UPTD PENGELOLAAN JALAN DAN JEMBATAN WILAYAH PELAYANAN 1
Jl. Raya Ciranjang Km. 52 (Bdg) Tlp. (0263)323314

NAMA KEGIATAN :
REKONSTRUKSI JALAN DAN JEMBATAN PROVINSI
DI UPTD PENGELOLAAN JALAN DAN JEMBATAN WILAYAH PELAYANAN 1
NAMA PEKERJAAN :
1 PEKERJAAN REKONSTRUKSI JALAN Jl. Moch. TOHA
(PARUNG PANJANG), PARUNG PANJANG - BUNAR

NO. PAKET
NO. RUAS
NAMA RUAS
PROVINSI
Jl. Moch. TOHA (PARUNG PANJANG), PARUNG PANJANG - BUNAR
JAWA BARAT

DIGAMBAR OLEH :
RIO AGUSTIAN W. S.T.
DRAFTER


DIRENCANAKAN OLEH :
RIYADHI EKO S. S.T.
TENAGA AHLI JALAN

DISETUJUI OLEH :
HENDRA GUNAWAN S.T.
NIP. [REDACTED]

Judul Gambar :
PATOK KILOMETER DAN PATOK HEKTOMETER


NO. LEMBAR : B-06
SKALA
NTS
TANGGAL :

STRIP MAP PENANGANAN
REKONSTRUKSI JALAN Jl. Moch Toha (Parung Panjang), Parung
Panjang – Bunar
RENCANA PENANGANAN PATOK KILOMETER DAN PATOK HEKTOMETER
SKALA : NTS

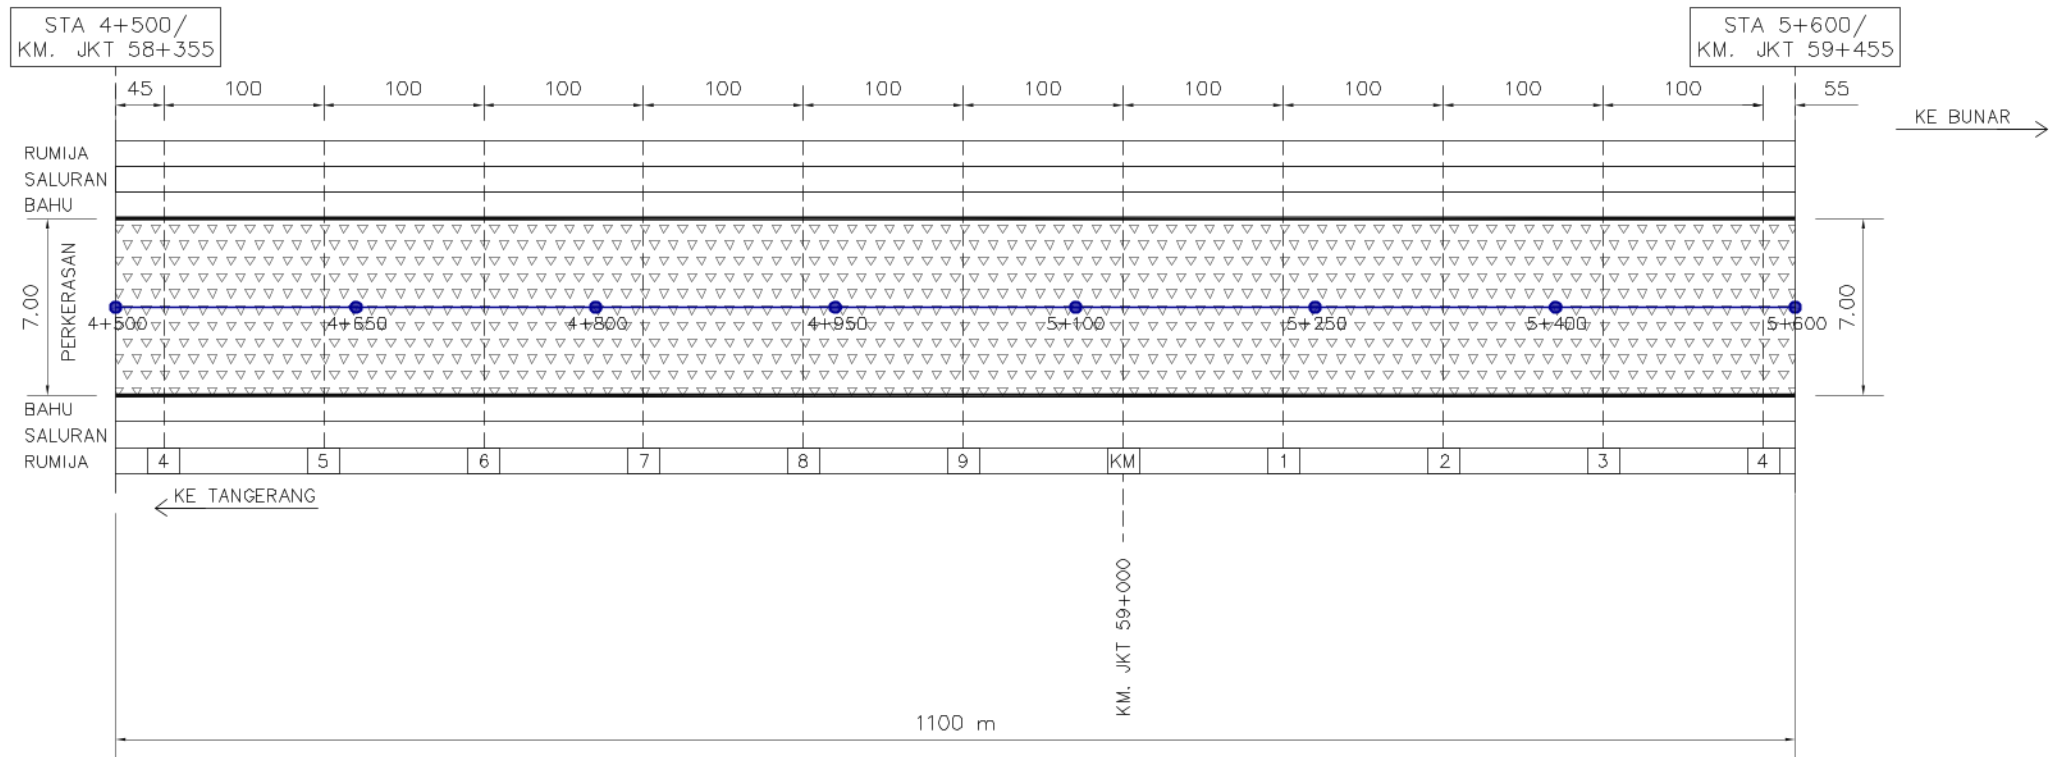

KONDISI EXISTING							TIPE PENANGANAN			
PERKERASAN ASPAL	RETAK	SALURAN BATU KALI	JEMBATAN	GENANGAN AIR	LUBANG	LONGSORAN	AC-WC $t \geq 4\text{cm}$ (DENGAN PERATA)	AC-WC $t=4\text{cm}$, AC-BC $t \geq 6\text{cm}$ (PERKUATAN DAN PERATA)	BETON $t=31\text{cm}$, LC $t=10\text{cm}$ LAPIS DRAINASE $t=20\text{cm}$	BAHU
PERKERASAN BETON	ASPAL TERKIKIS	SALURAN TERTUTUP	TROTOAR	JALAN RUSAK PARAH	BAHU AGREGAT	BAHU DI PERKERAS	U-DITCH DS 1A (Dengan Penutup)	DPT	PENINGGIAN	PENANGANAN PATCHING
PATCHING	SALURAN BETON	SALURAN TERBUKA	PEMELIHARAAN DAN WP	JALAN BERGELOMBANG	BAHU JALAN DI TUMBUHI RUMPUT	SALURAN TERSUMBAT SEDIMEN / SAMPAH				

C. TIPIKAL POTONGAN

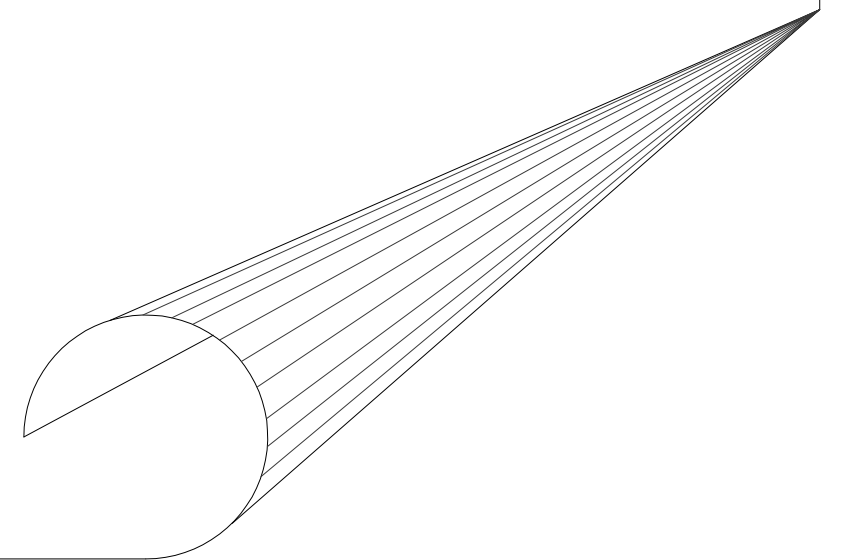



PEMERINTAH PROVINSI JAWA BARAT
DINAS BINA MARGA DAN PENATAAN RUANG
PROVINSI JAWA BARAT
UPTD PENGELOLAAN JALAN DAN JEMBATAN WILAYAH PELAYANAN 1
Jl. Raya Ciranjang Km. 52 (Bdg) Tlp. (0263)323314

NAMA KEGIATAN :
REKONSTRUKSI JALAN DAN JEMBATAN PROVINSI
DI UPTD PENGELOLAAN JALAN DAN JEMBATAN WILAYAH PELAYANAN 1
NAMA PEKERJAAN :
1 PEKERJAAN REKONSTRUKSI JALAN Jl. Moch. TOHA
(PARUNG PANJANG), PARUNG PANJANG - BUNAR

NO. PAKET
NO. RUAS
NAMA RUAS
PROVINSI
Jl. Moch. TOHA (PARUNG PANJANG), PARUNG PANJANG - BUNAR
JAWA BARAT

DIGAMBAR OLEH :
RIO AGUSTIAN W. S.T.
DRAFTER

DIREKANAKAN OLEH :
RIYADHI EKO S. S.T.
TENAGA AHLI JALAN

DISETUJUI OLEH :
HENDRA GUNAWAN, S.T.
NIP. [REDACTED]


Judul Gambar :
TIPIKAL POTONGAN

NO. LEMBAR : C - 01


SKALA 1 : 50

TANGGAL :


KM. IKT.		STATIONING		PANJANG (m)
AWAL	AKHIR	AWAL	AKHIR	
53+855	53+900	0+000	0+045	45
55+385	56+000	1+530	2+145	615
56+400	56+635	2+545	3+800	255
56+685	57+300	2+830	3+445	615
57+400	58+300	3+545	4+445	900
59+200	59+455	5+345	5+600	255

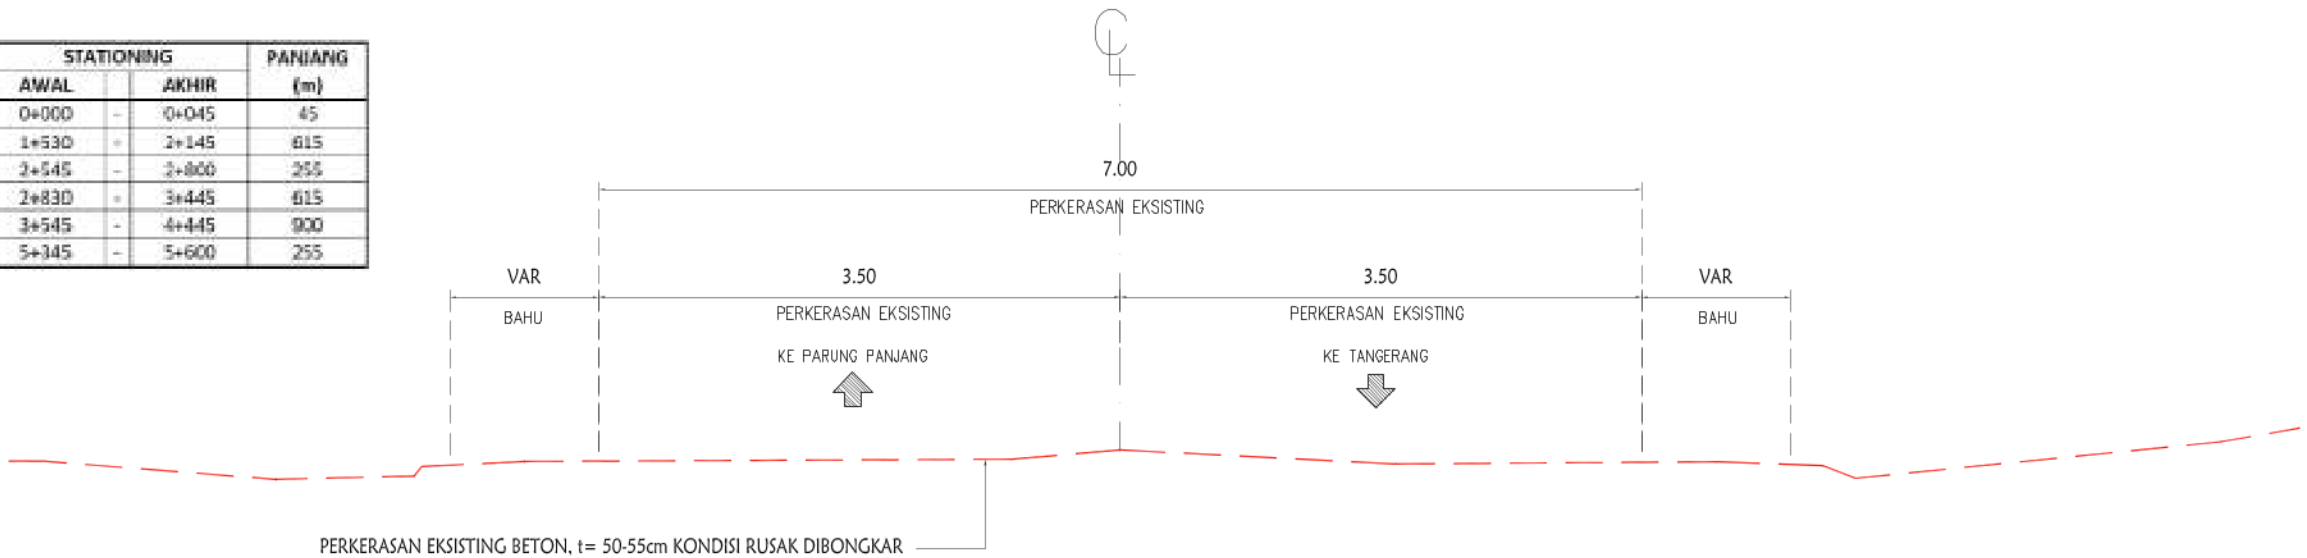

TIPIKAL POTONGAN EKSISTING
SKALA 1: 50

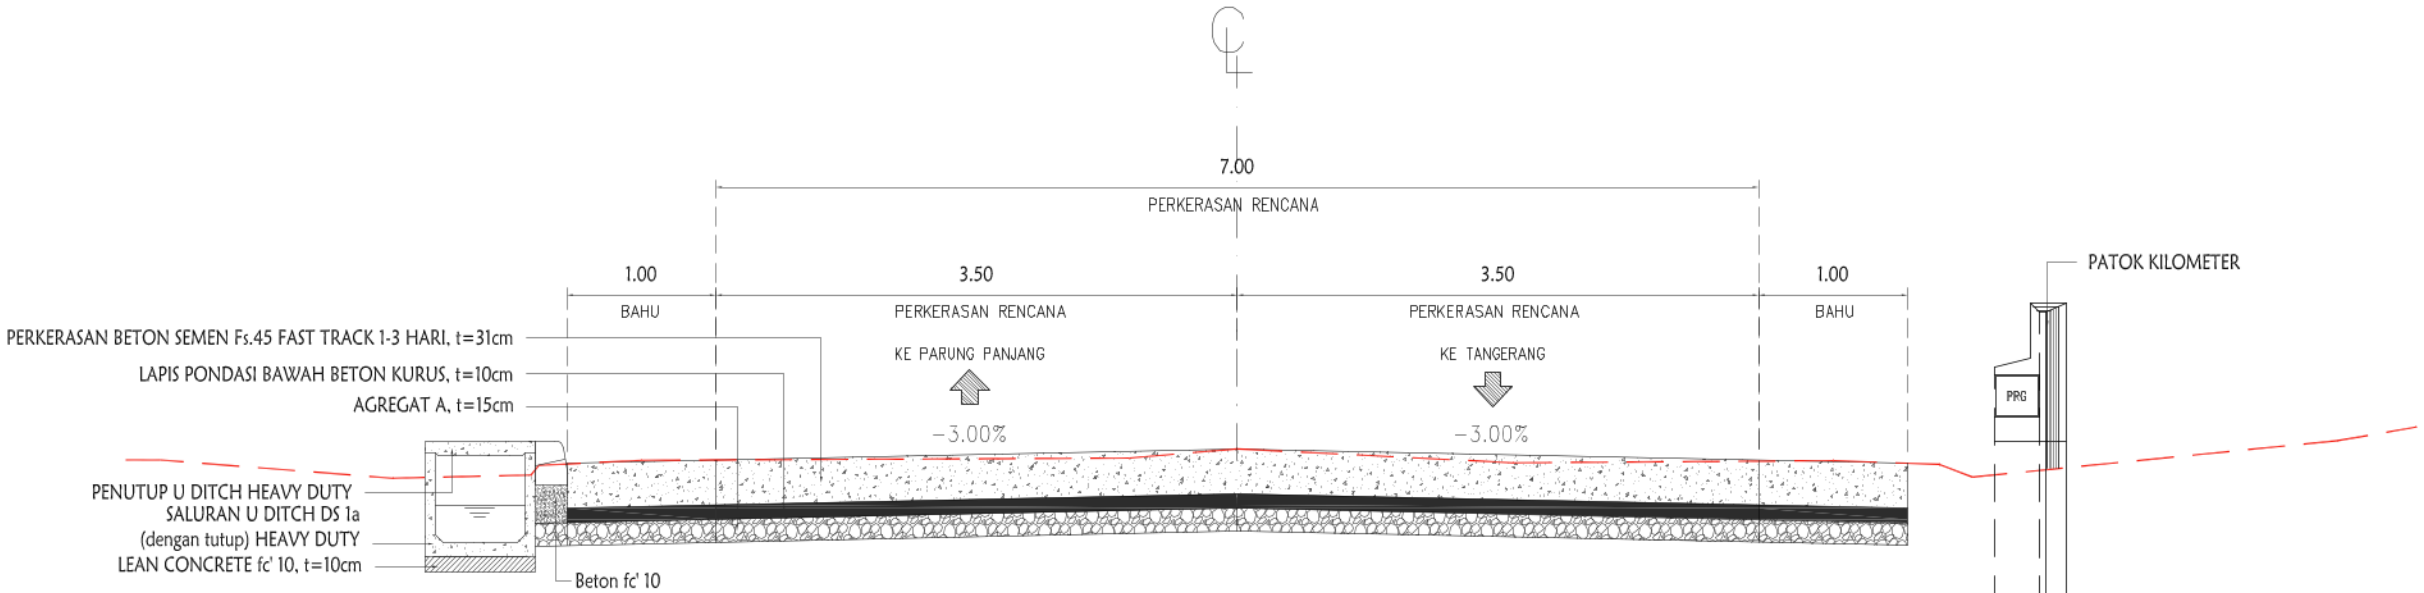

TIPIKAL POTONGAN RENCANA TIPE 1
SKALA 1: 50

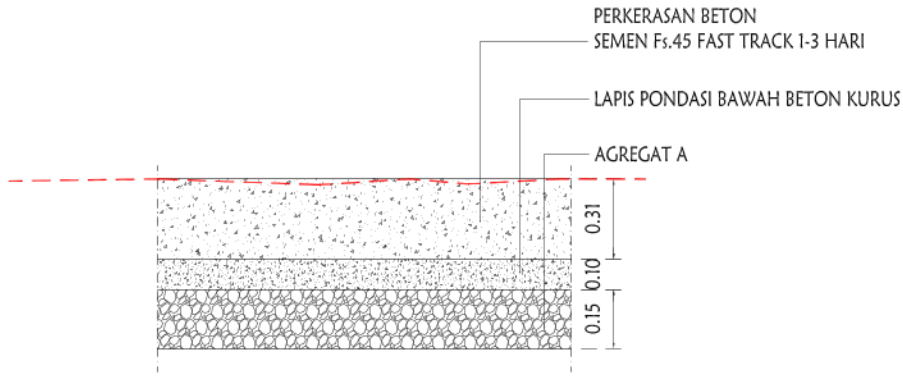

DETAIL PERKERASAN
SKALA 1: 25



PEMERINTAH PROVINSI JAWA BARAT
DINAS BINA MARGA DAN PENATAAN RUANG
PROVINSI JAWA BARAT
UPTD PENGELOLAAN JALAN DAN JEMBATAN WILAYAH PELAYANAN 1
Jl. Raya Ciranjang Km. 52 (Bdg) Tlp. (0263)323314

NAMA KEGIATAN :
REKONSTRUKSI JALAN DAN JEMBATAN PROVINSI
DI UPTD PENGELOLAAN JALAN DAN JEMBATAN WILAYAH PELAYANAN 1
NAMA PEKERJAAN :
1 PEKERJAAN REKONSTRUKSI JALAN Jl. Moch. TOHA
(PARUNG PANJANG), PARUNG PANJANG - BUNAR

NO. PAKET
NO. RUAS
NAMA RUAS
PROVINSI
Jl. Moch. TOHA (PARUNG PANJANG), PARUNG PANJANG - BUNAR
JAWA BARAT

DIGAMBAR OLEH :
RIO AGUSTIAN W. S.T.
DRAFTER

DIREKANAKAN OLEH :
RIYADHI EKO S. S.T.
TENAGA AHLI JALAN

DISETUJUI OLEH :
HENDRA GUNAWAN, S.T.
NIP. [REDACTED]



Judul Gambar :
TIPIKAL POTONGAN

NO. LEMBAR : C - 02

SKALA 1 : 50

TANGGAL :

KM. IKT.		STATIONING		PANJANG
AWAL	AKHIR	AWAL	AKHIR	(m)
53+900	-	54+180	0+045	240
55+700	-	55+800	1+845	100
56+400	-	56+655	2+545	255
56+685	-	56+800	2+830	115
56+850	-	57+100	3+445	450

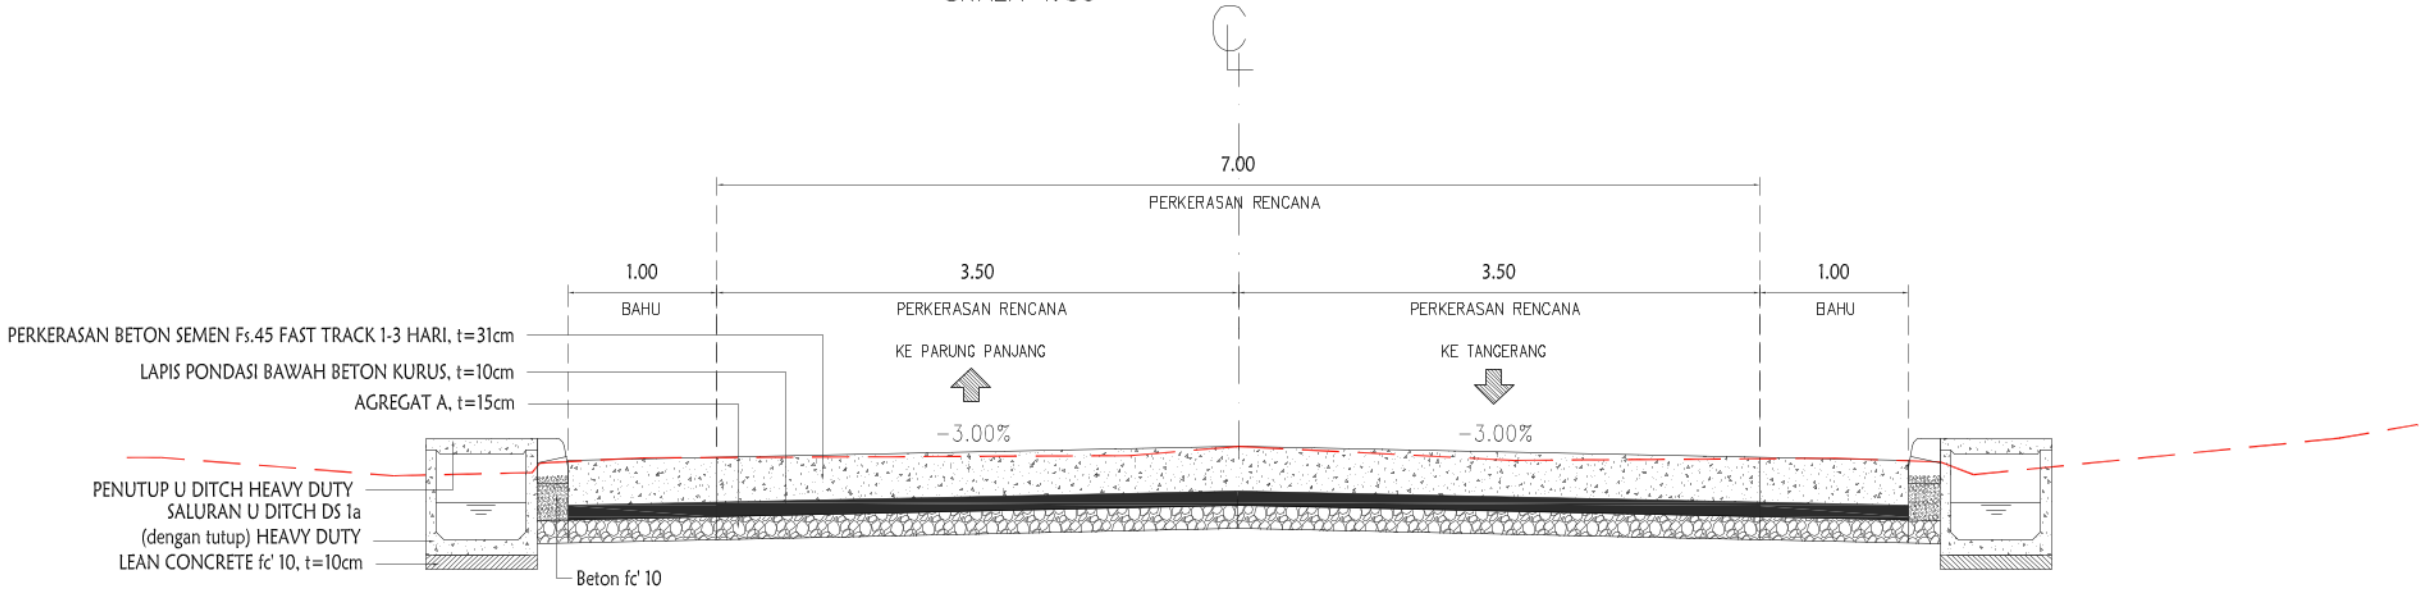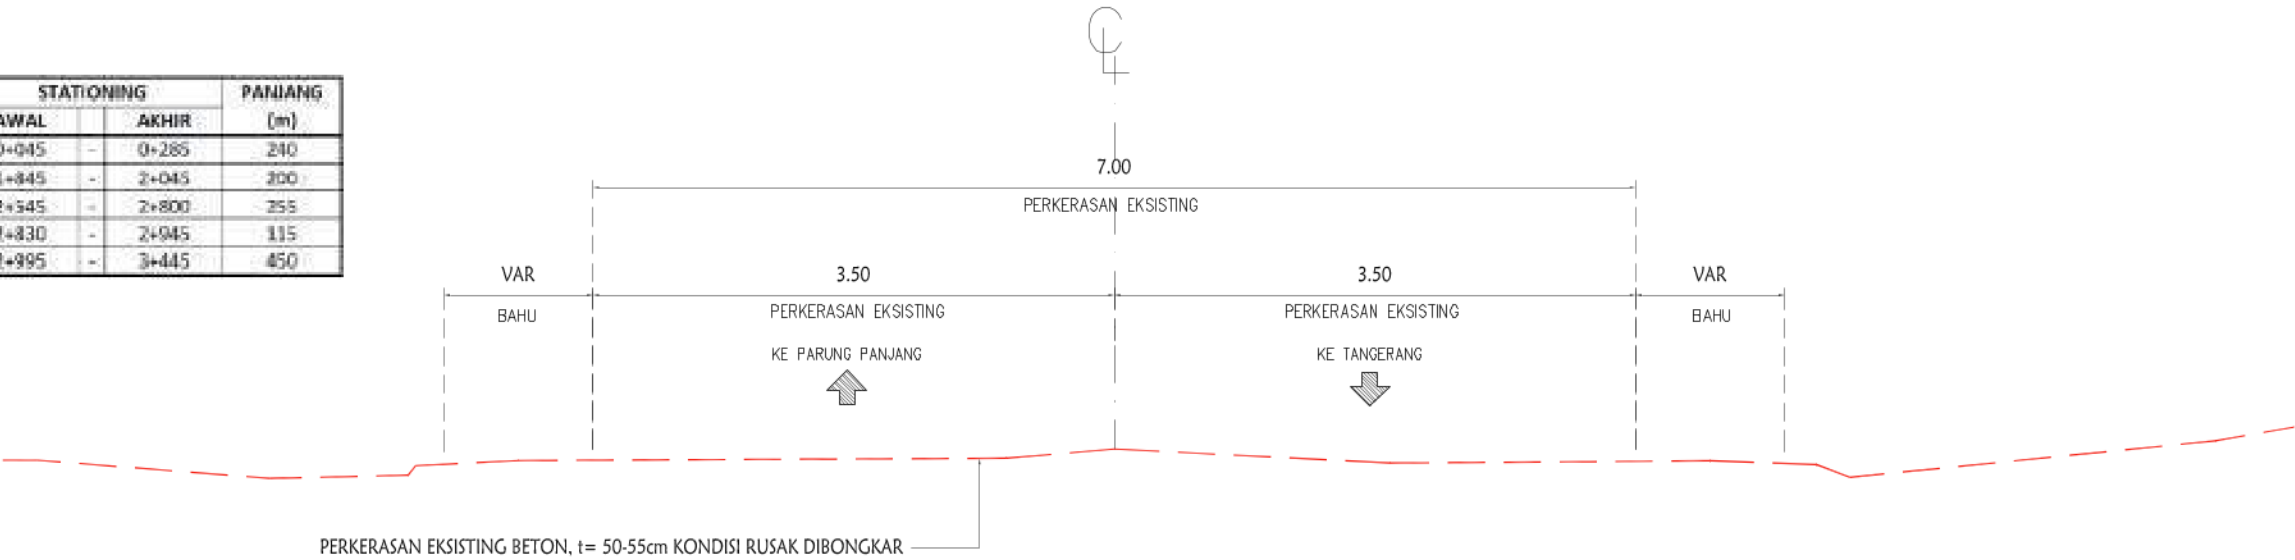

TIPIKAL POTONGAN RENCANA TIPE 2
SKALA 1: 50





PEMERINTAH PROVINSI JAWA BARAT
DINAS BINA MARGA DAN PENATAAN RUANG
PROVINSI JAWA BARAT
UPTD PENGELOLAAN JALAN DAN JEMBATAN WILAYAH PELAYANAN 1
Jl. Raya Ciranjang Km. 52 (Bdg) Tlp. (0263)323314

NAMA KEGIATAN :
REKONSTRUKSI JALAN DAN JEMBATAN PROVINSI
DI UPTD PENGELOLAAN JALAN DAN JEMBATAN WILAYAH PELAYANAN 1
NAMA PEKERJAAN :
1 PEKERJAAN REKONSTRUKSI JALAN Jl. Moch. TOHA
(PARUNG PANJANG), PARUNG PANJANG - BUNAR

NO. PAKET
NO. RUAS
NAMA RUAS
PROVINSI
Jl. Moch. TOHA (PARUNG PANJANG), PARUNG PANJANG - BUNAR
JAWA BARAT

DIGAMBAR OLEH :
RIO AGUSTIAN W. S.T.
DRAFTER

DIRENCANAKAN OLEH :
RIYADHI EKO S. S.T.
TENAGA AHLI JALAN

DISETUJUI OLEH :
HENDRA GUNAWAN, S.T.
NIP. 196301011990031001



Judul Gambar :
TIPIKAL POTONGAN

NO. LEMBAR : C - 03


SKALA 1 : 50

TANGGAL :

KMLJKT.		STATIONING				PANJANG
AWAL	AKHIR	AWAL	AKHIR	AWAL	AKHIR	(m)
53+000	-	54+185	0+045	-	0+200	50
55+700	-	55+900	1+845	-	2+045	200
56+300	-	56+055	2+445	-	2+800	355
56+685	-	56+800	2+820	-	2+945	115
56+850	-	57+400	2+995	-	3+545	550
58+300	-	59+00	4+445	-	5+145	700

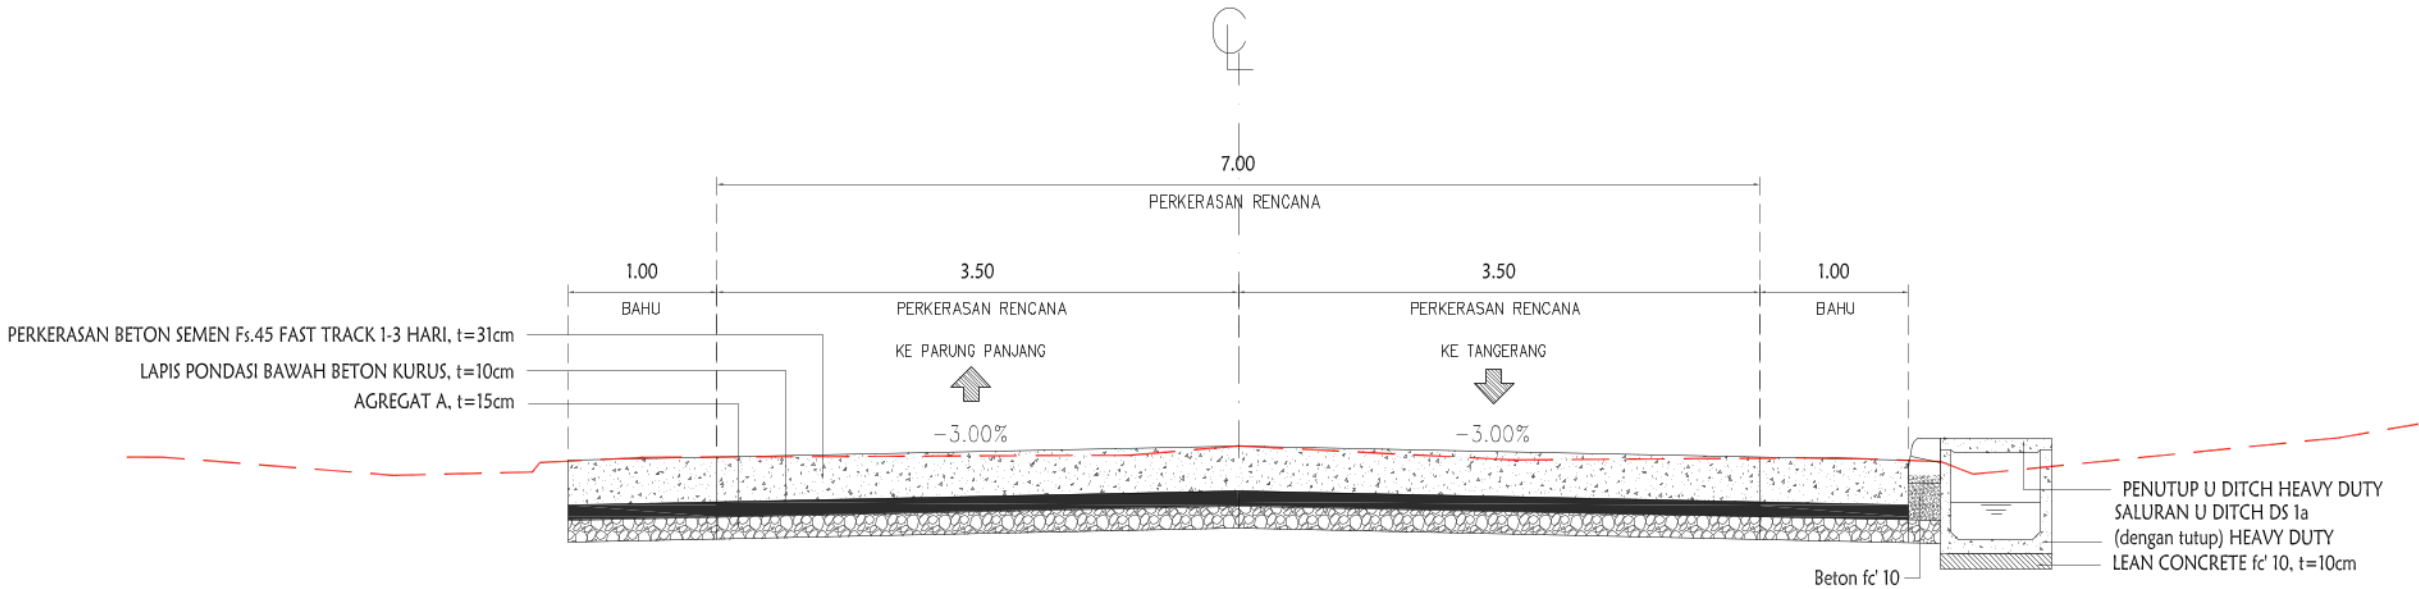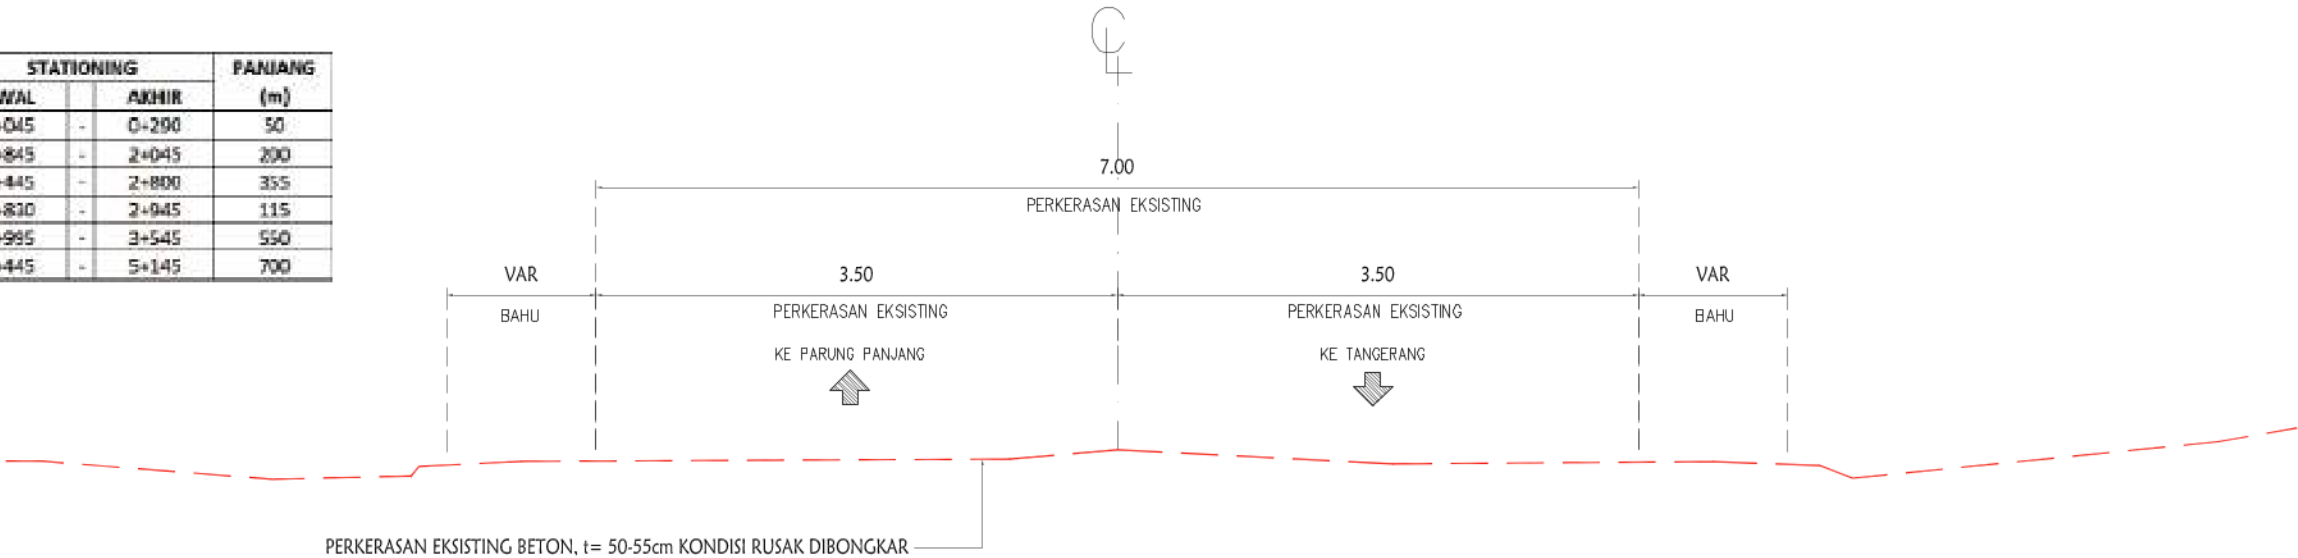

TIPIKAL POTONGAN RENCANA TIPE 3
SKALA 1: 50

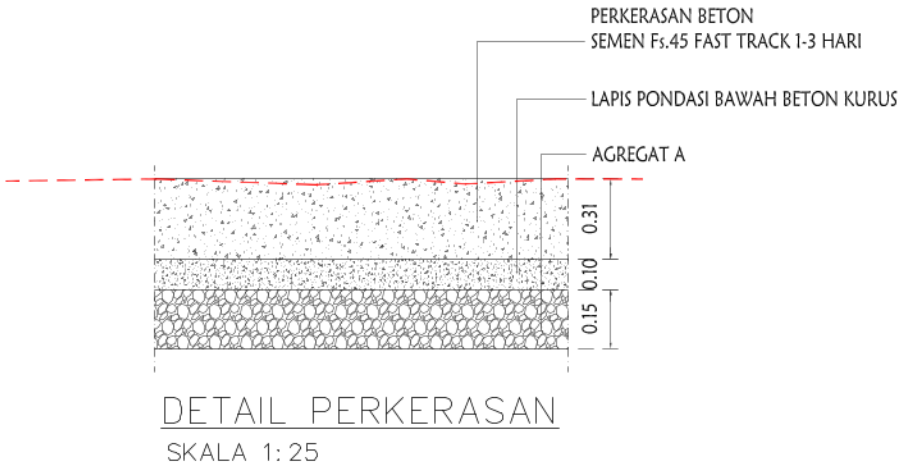



PEMERINTAH PROVINSI JAWA BARAT
DINAS BINA MARGA DAN PENATAAN RUANG
PROVINSI JAWA BARAT
UPTD PENGELOLAAN JALAN DAN JEMBATAN WILAYAH PELAYANAN 1
Jl. Raya Ciranjang Km. 52 (Bdg) Tlp. (0263)323314

NAMA KEGIATAN :
REKONSTRUKSI JALAN DAN JEMBATAN PROVINSI
DI UPTD PENGELOLAAN JALAN DAN JEMBATAN WILAYAH PELAYANAN 1
NAMA PEKERJAAN :
1 PEKERJAAN REKONSTRUKSI JALAN Jl. Moch. TOHA
(PARUNG PANJANG), PARUNG PANJANG - BUNAR

NO. PAKET
NO. RUAS
NAMA RUAS
PROVINSI
Jl. Moch. TOHA (PARUNG PANJANG), PARUNG PANJANG - BUNAR
JAWA BARAT

DIGAMBAR OLEH :
RIO AGUSTIAN W. S.T.
DRAFTER


DIRENCANAKAN OLEH :
RIYADHI EKO S. S.T.
TENAGA AHLI JALAN

DISETUJUI OLEH :
HENDRA GUNAWAN, S.T.
KORAN


Judul Gambar :
TIPIKAL POTONGAN

NO. LEMBAR : C - 04
SKALA
1 : 50
TANGGAL :


KM. IKT.		STATIONING		PANJANG (m)
AWAL	AKHIR	AWAL	AKHIR	
54+185	55+385	0+290	1+530	1240
56+000	56+300	2+145	2+445	300
59+000	59+200	5+145	5+345	200

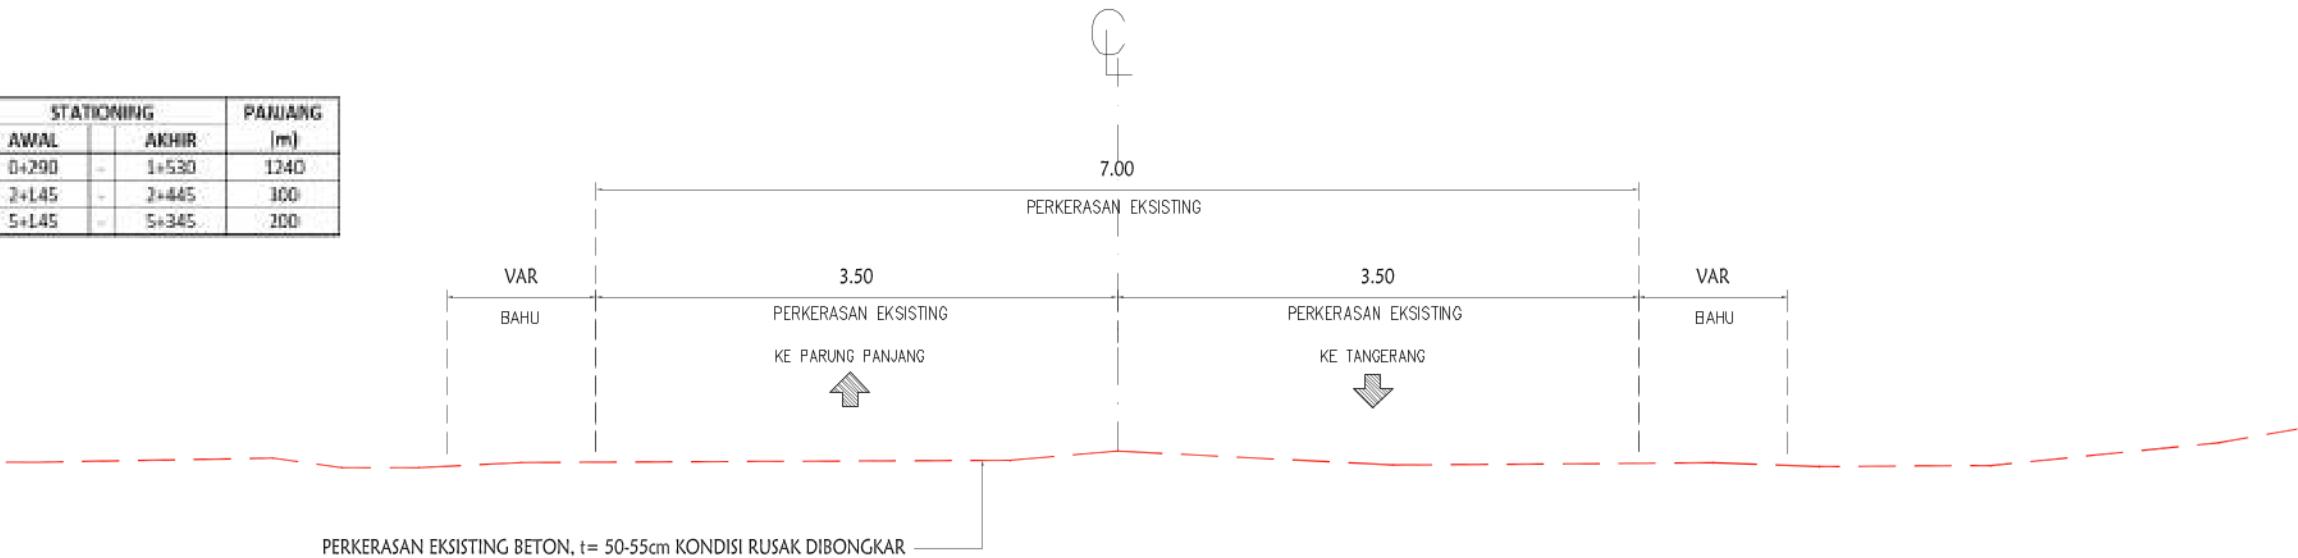

TIPIKAL POTONGAN EKSISTING
SKALA 1: 50

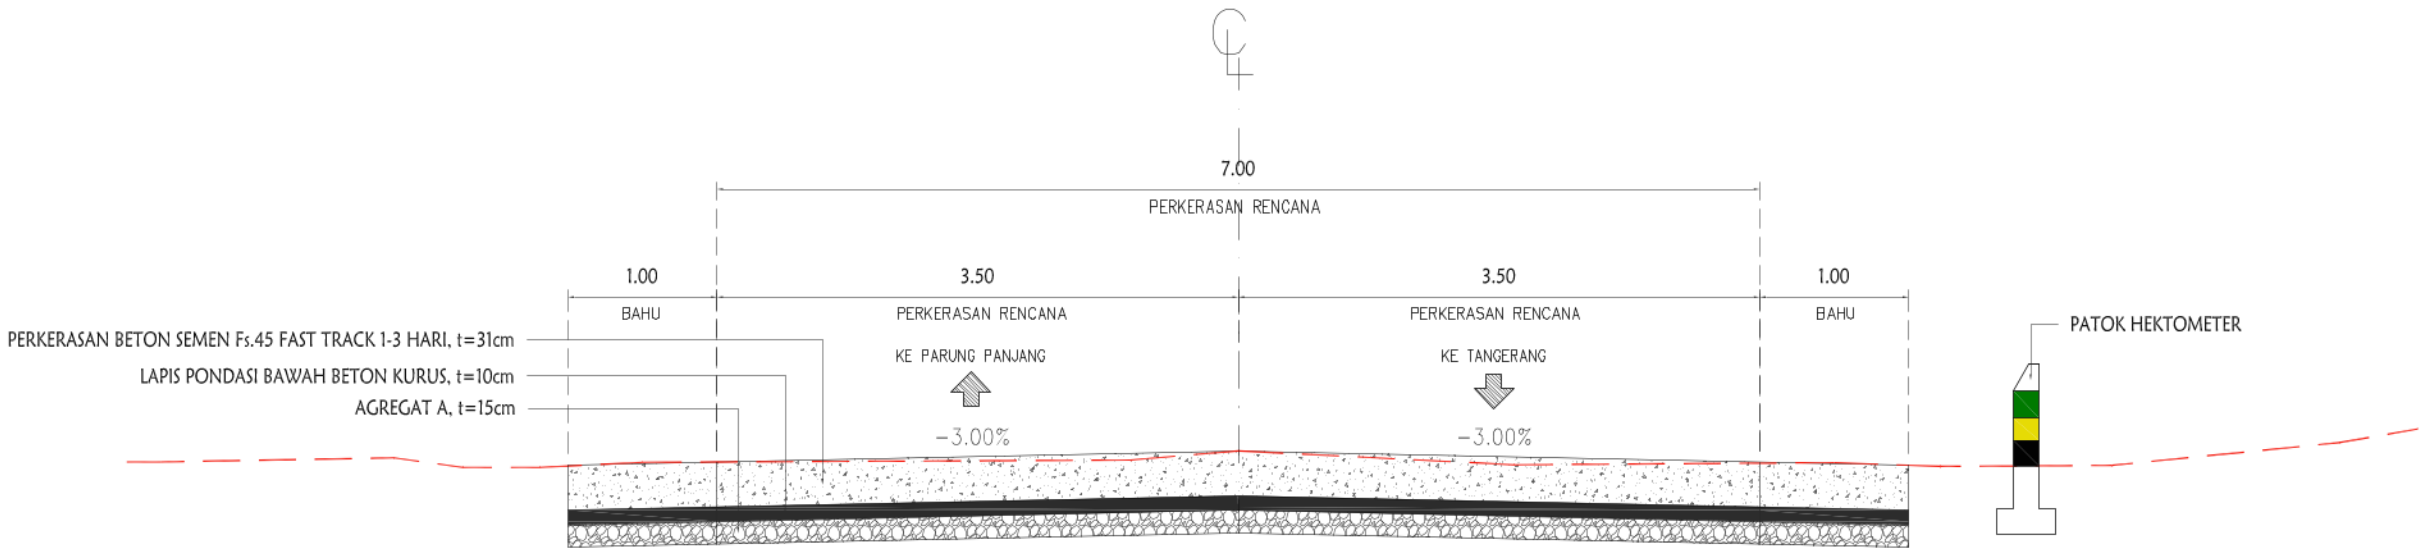

TIPIKAL POTONGAN RENCANA TIPE 4
SKALA 1: 50

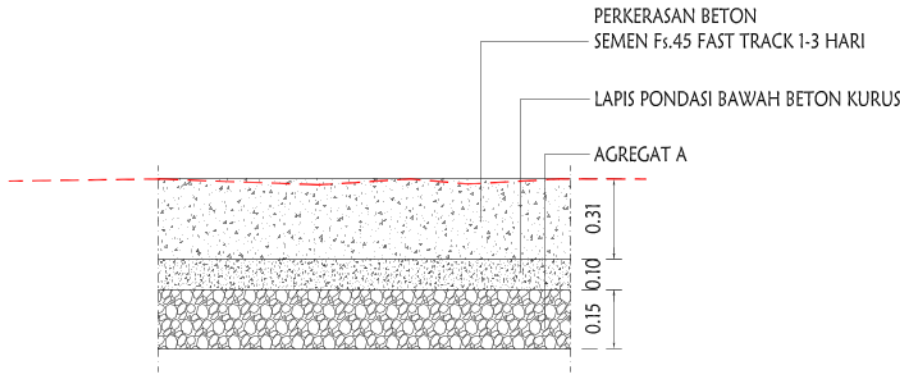

DETAIL PERKERASAN
SKALA 1: 25



PEMERINTAH PROVINSI JAWA BARAT
DINAS BINA MARGA DAN PENATAAN RUANG
PROVINSI JAWA BARAT
UPTD PENGELOLAAN JALAN DAN JEMBATAN WILAYAH PELAYANAN 1
Jl. Raya Ciranjang Km. 52 (Bdg) Tlp. (0263)323314

NAMA KEGIATAN :
REKONSTRUKSI JALAN DAN JEMBATAN PROVINSI
DI UPTD PENGELOLAAN JALAN DAN JEMBATAN WILAYAH PELAYANAN 1
NAMA PEKERJAAN :
1 PEKERJAAN REKONSTRUKSI JALAN Jl. Moch. TOHA
(PARUNG PANJANG), PARUNG PANJANG - BUNAR

NO. PAKET
NO. RUAS
NAMA RUAS
PROVINSI
Jl. Moch. TOHA (PARUNG PANJANG), PARUNG PANJANG - BUNAR
JAWA BARAT

DIGAMBAR OLEH :
RIO AGUSTIAN W. S.T.
DRAFTER

DIRENCANAKAN OLEH :
RIYADHI EKO S. S.T.
TENAGA AHLI JALAN


DISETUJUI OLEH :
HENDRA GUNAWAN, S.T.
NIP. [REDACTED]

Judul Gambar :
TIPIKAL POTONGAN

NO. LEMBAR : C - 05

SKALA 1 : 50

TANGGAL :

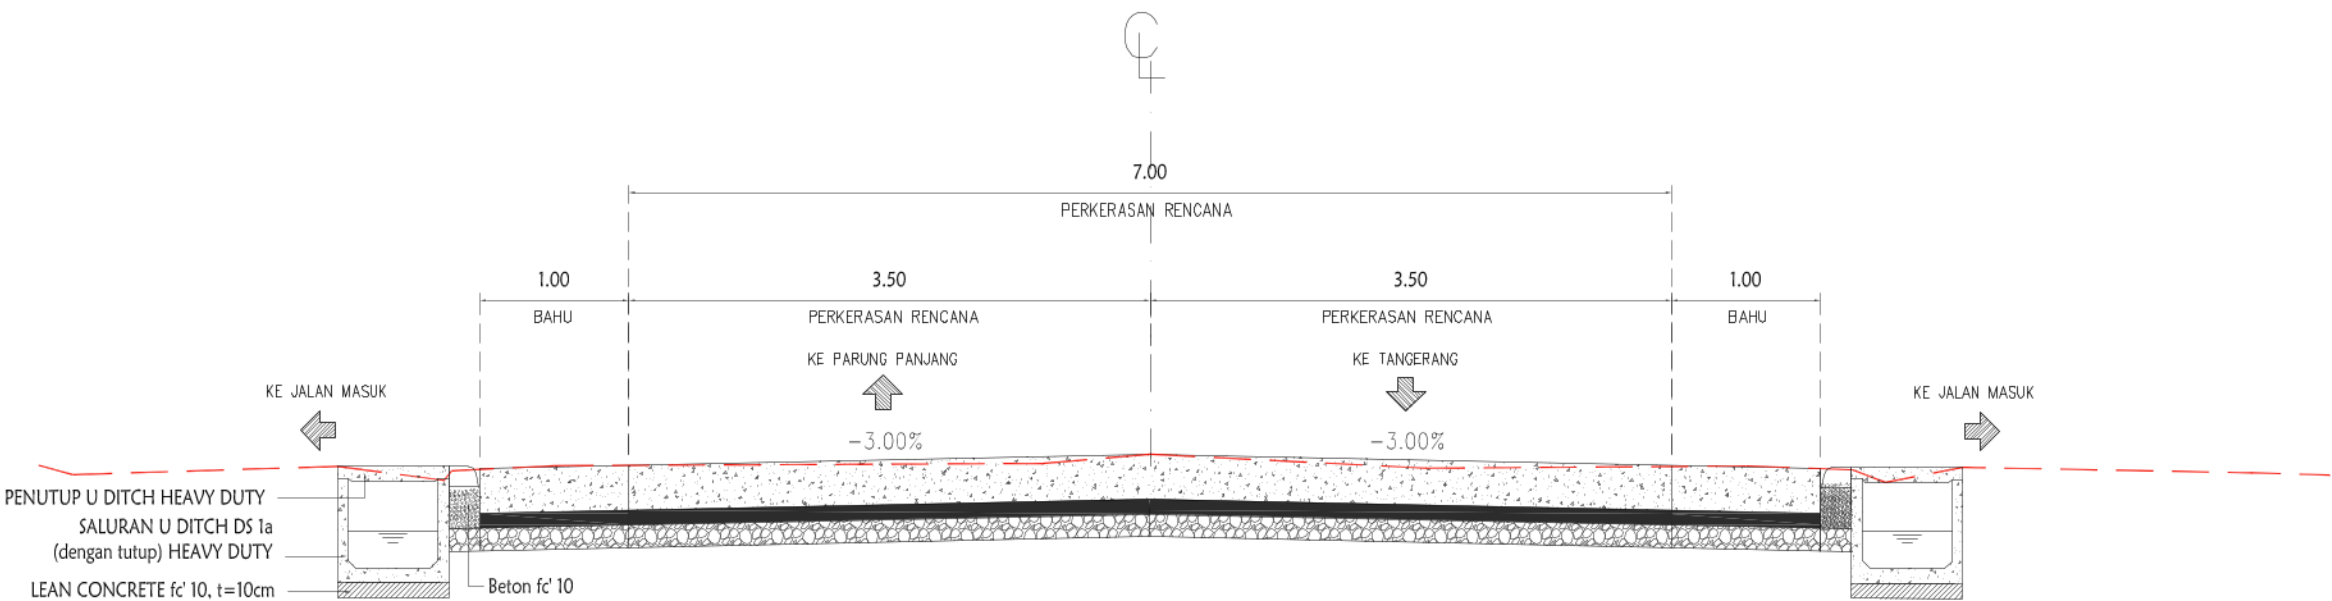

TIPIKAL POTONGAN JALAN MASUK/PELANDAIAN
SKALA 1: 50



POTONGAN MEMANJANG JALAN



PEMERINTAH PROVINSI JAWA BARAT
DINAS BINA MARGA DAN PENATAAN RUANG
PROVINSI JAWA BARAT
UPTD PENGELOLAAN JALAN DAN JEMBATAN WILAYAH PELAYANAN 1
Jl. Raya Ciranjang Km. 52 (Bdg) Tlp. (0263)323314

NAMA KEGIATAN :
REKONSTRUKSI JALAN DAN JEMBATAN PROVINSI
DI UPTD PENGELOLAAN JALAN DAN JEMBATAN WILAYAH PELAYANAN 1
NAMA PEKERJAAN :
1 PEKERJAAN REKONSTRUKSI JALAN Jl. Moch. TOHA
(PARUNG PANJANG), PARUNG PANJANG - BUNAR

NO. PAKET
NO. RUAS
NAMA RUAS
PROVINSI
Jl. Moch. TOHA (PARUNG PANJANG), PARUNG PANJANG - BUNAR
JAWA BARAT

DIGAMBAR OLEH :
RIO AGUSTIAN W. S.T.
DRAFTER

DIRENCANAKAN OLEH :
RIYADHI EKO S. S.T.
TENAGA AHLI JALAN

DISETUJUI OLEH :
HENDRA GUNAWAN, S.T.
NIP. [REDACTED]


Judul Gambar :
TIPIKAL POTONGAN

NO. LEMBAR : C - 06


SKALA 1:50

TANGGAL :


RENCANA PERKERASAN DI AREA JEMBATAN
KM.JKT. 56+655/STA. 2+800 – STA. 2+830 (30 Meter)

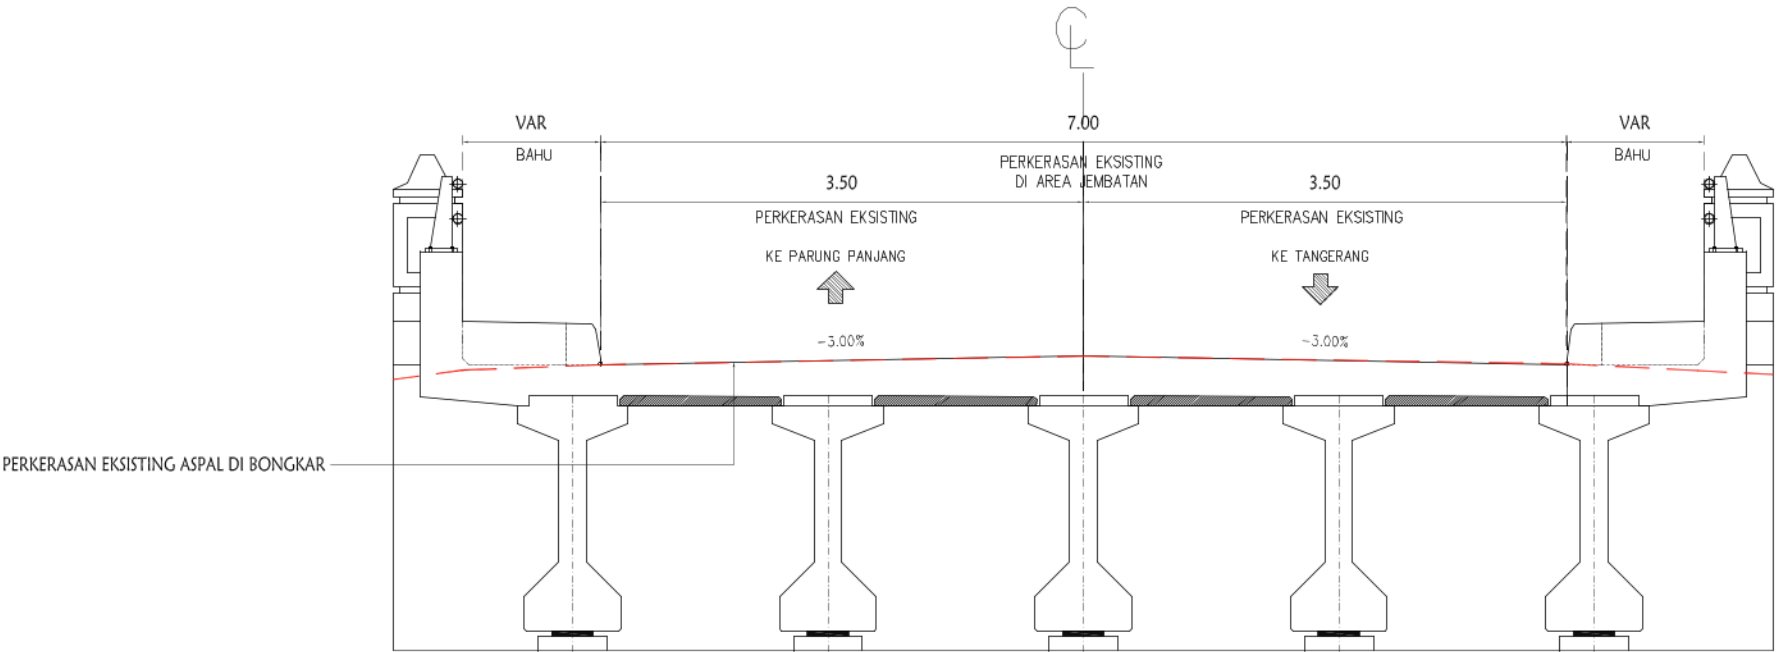


TIPIKAL POTONGAN EKSISTING
SKALA 1:50

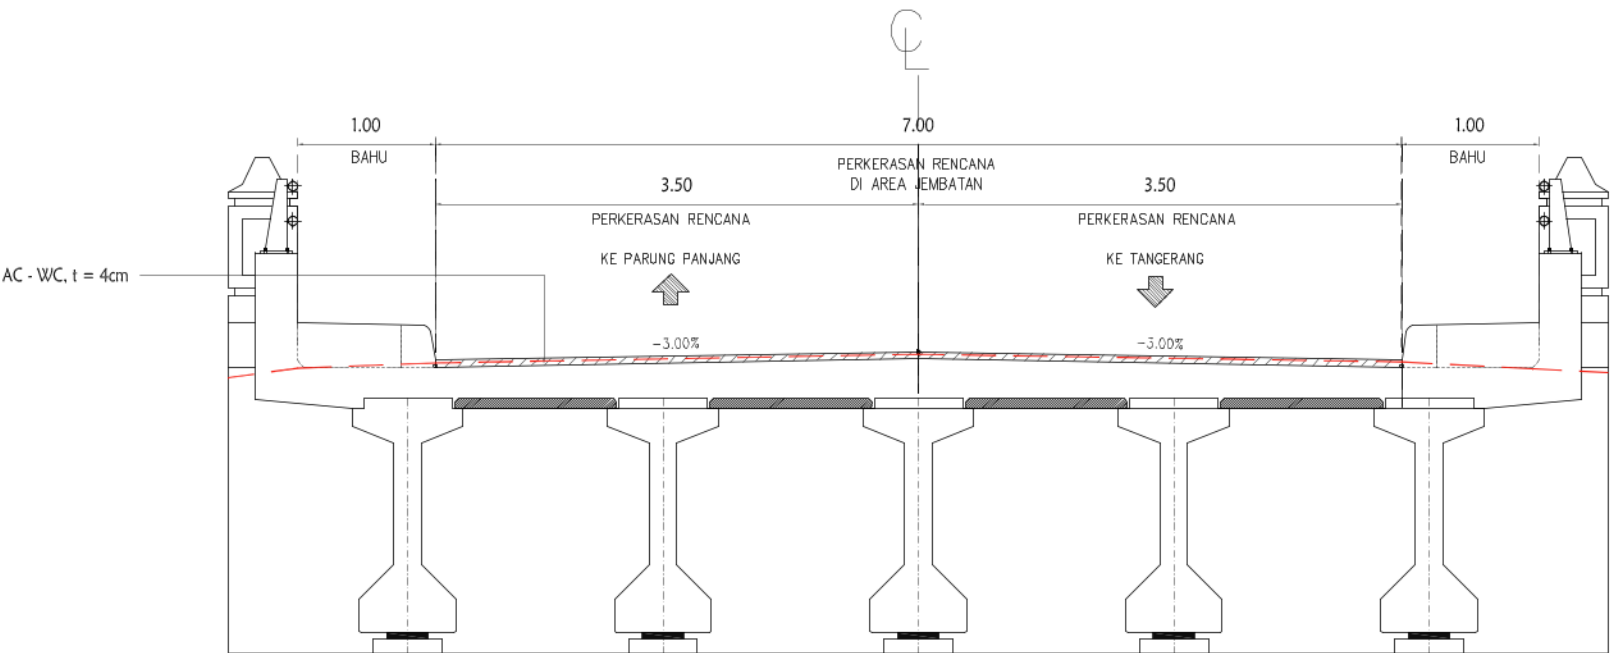


TIPIKAL POTONGAN RENCANA PERKERASAN ASPAL
SKALA 1:50

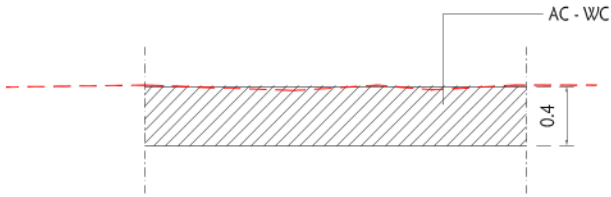

DETAIL PERKERASAN
SKALA 1:25

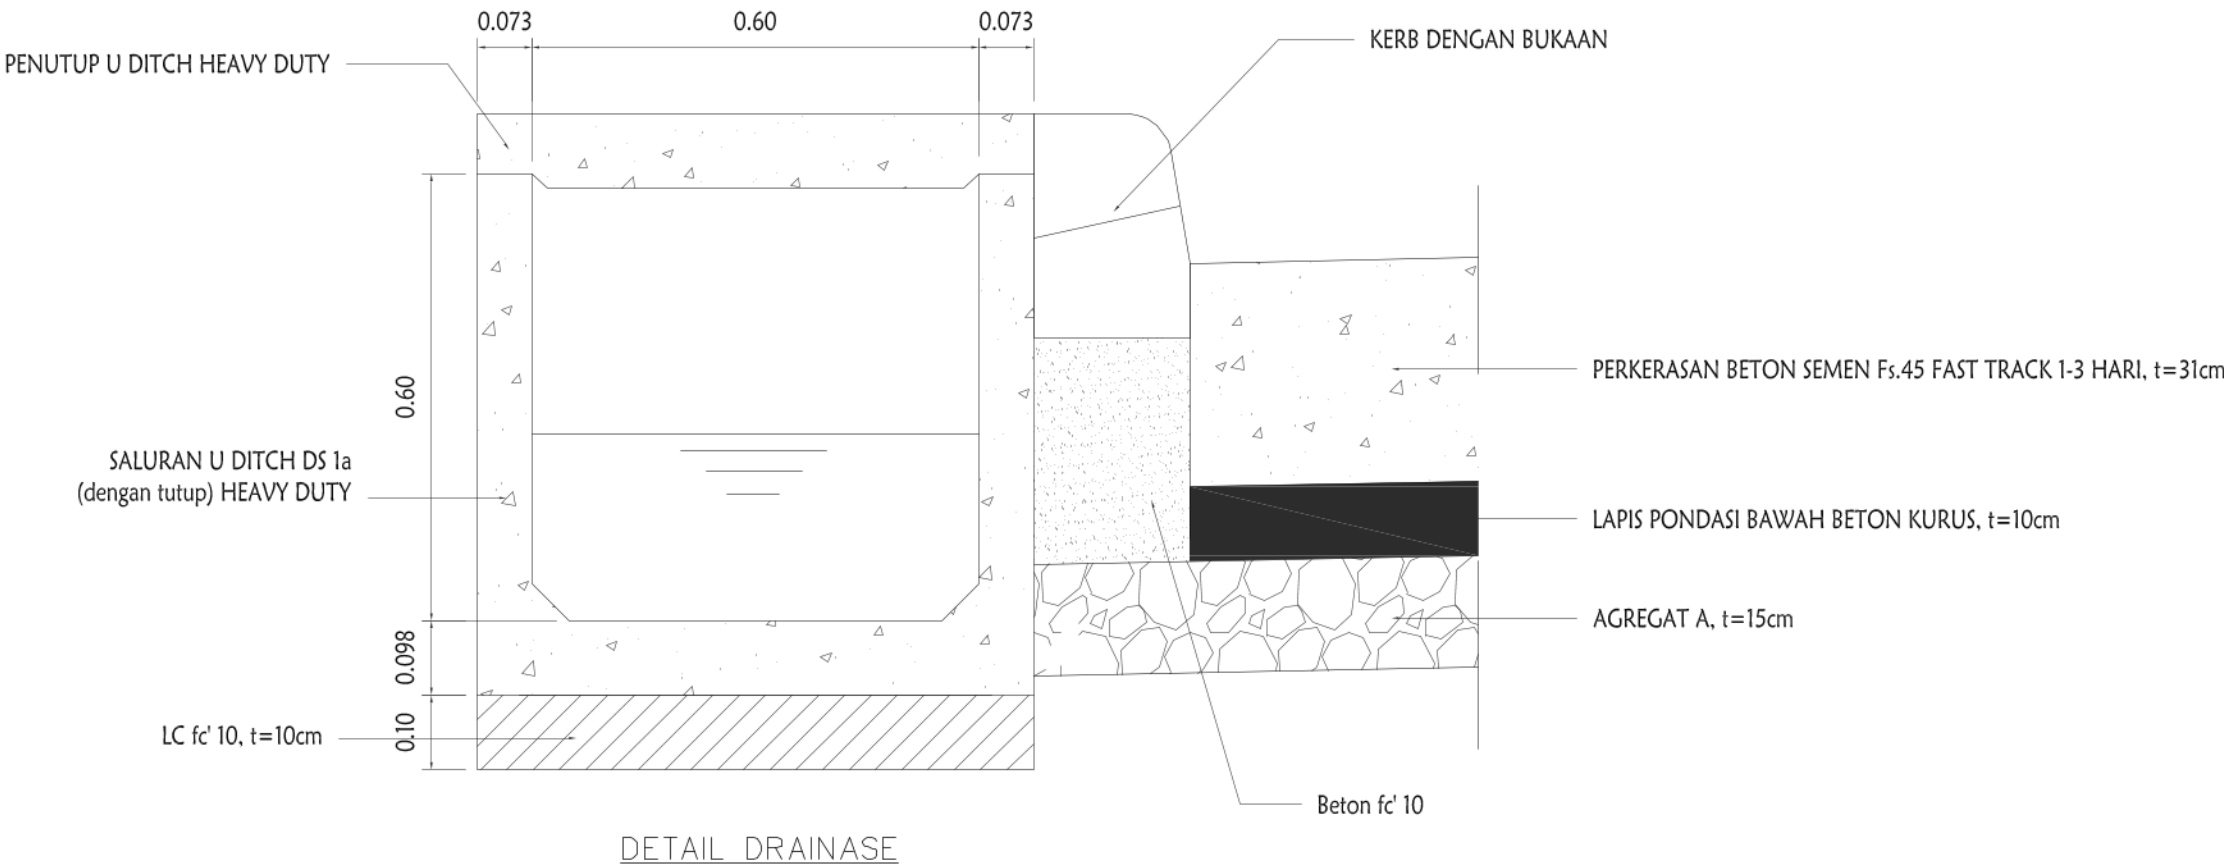

TIPE	Dimensi					
	W	T	A	Ta	Wa	Leff
Cover u ditch 60x60	18	30	25	30	30	30

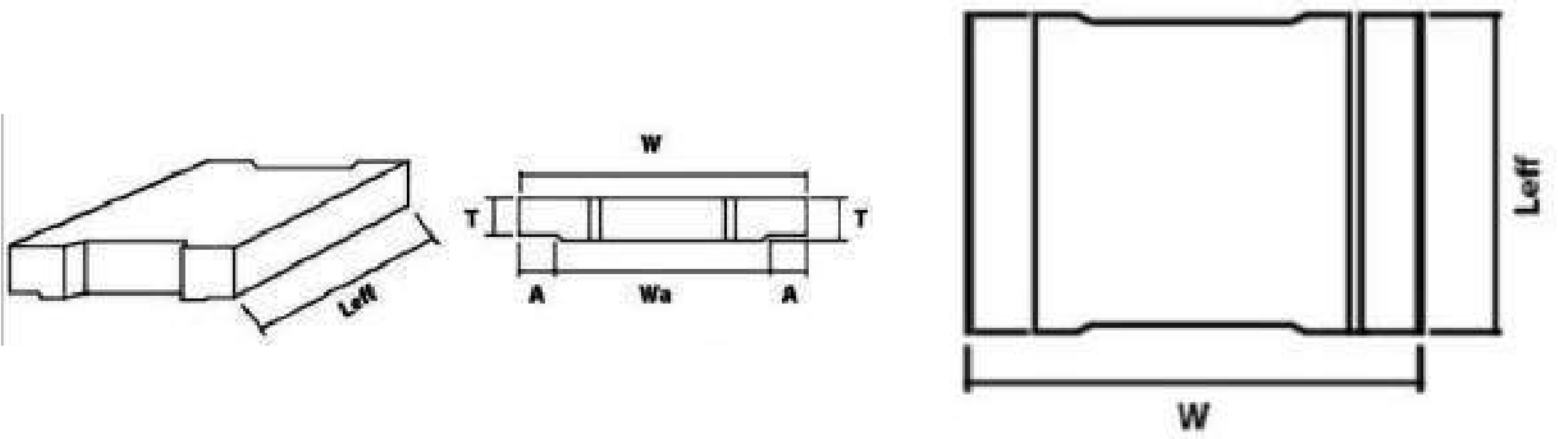

DETAIL TUTUP U DITCH



PEMERINTAH PROVINSI JAWA BARAT
DINAS BINA MARGA DAN PENATAAN RUANG
PROVINSI JAWA BARAT
UPTD PENGELOLAAN JALAN DAN JEMBATAN WILAYAH PELAYANAN 1
Jl. Raya Ciranjang Km. 52 (Bdg) Tlp. (0263)323314

NAMA KEGIATAN :
REKONSTRUKSI JALAN DAN JEMBATAN PROVINSI
DI UPTD PENGELOLAAN JALAN DAN JEMBATAN WILAYAH PELAYANAN 1

NAMA PEKERJAAN :
1 PEKERJAAN REKONSTRUKSI JALAN Jl. Moch. TOHA
(PARUNG PANJANG), PARUNG PANJANG - BUNAR

NO. PAKET

NO. RUAS

NAMA RUAS

PROVINSI

Jl. Moch. TOHA (PARUNG PANJANG), PARUNG PANJANG - BUNAR

JAWA BARAT

DIGAMBAR OLEH :

RIO AGUSTIAN W. S.T.
DRAFTER

DIRENCANAKAN OLEH :

RIYADHI EKO S. S.T.
TENAGA AHLI JALAN

DISETUJUI OLEH :

HENDRA GUNAWAN, S.T.
NIP. [REDACTED]

Judul Gambar :


DETIL KEREB

NO. LEMBAR : C - 08

SKALA

NTS


TANGGAL :

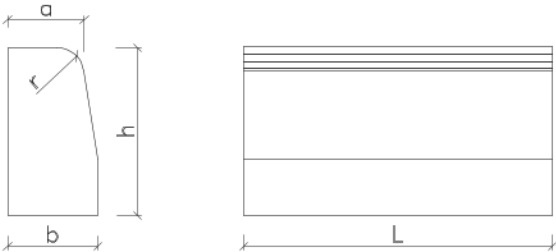

KEREB BIASA

TIPE	UKURAN				
	a	b	h	r	L
KERB	18	21	30	5	60

DETAIL KERB BIASA PRACETAK

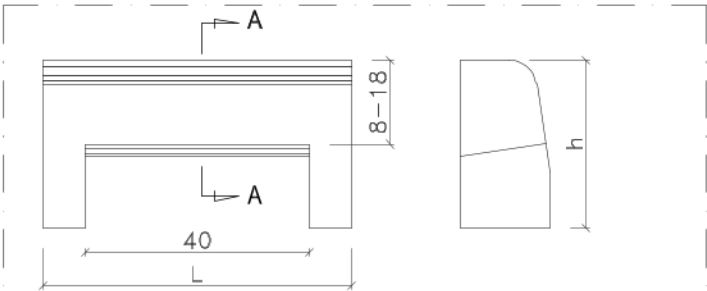


KEREB DENGAN BUKAAN

POTONGAN A-A

CATATAN : - KEREB DENGAN BUKAAN DIPASANG
PADA JARAK MAKS. 6M

DETAIL KERB BUKAAN (BETON $F_c' 20$)

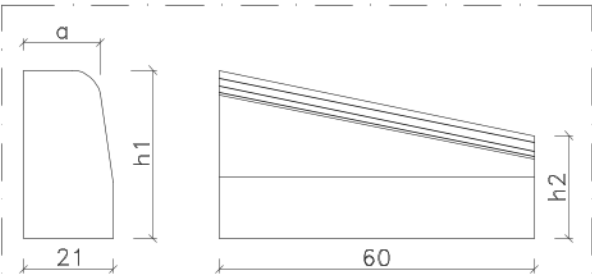

KEREB BIASA

TIPE	UKURAN		
	a	h1	h2
I	18	30	25

DETAIL KERB PELANDAIAAN (BETON $F_c' 20$)



PEMERINTAH PROVINSI JAWA BARAT
DINAS BINA MARGA DAN PENATAAN RUANG
PROVINSI JAWA BARAT
UPTD PENGELOLAAN JALAN DAN JEMBATAN WILAYAH PELAYANAN 1
Jl. Raya Ciranjang Km. 52 (Bdg) Tlp. (0263)323314

NAMA KEGIATAN :
REKONSTRUKSI JALAN DAN JEMBATAN PROVINSI
DI UPTD PENGELOLAAN JALAN DAN JEMBATAN WILAYAH PELAYANAN 1
NAMA PEKERJAAN :
1 PEKERJAAN REKONSTRUKSI JALAN Jl. Moch. TOHA
(PARUNG PANJANG), PARUNG PANJANG - BUNAR

NO. PAKET
NO. RUAS
NAMA RUAS
PROVINSI
Jl. Moch. TOHA (PARUNG PANJANG), PARUNG PANJANG - BUNAR
JAWA BARAT


DIGAMBAR OLEH :
RIO AGUSTIAN W. S.T.
DRAFTER

DIRENCANAKAN OLEH :
RIYADHI EKO S. S.T.
TENAGA AHLI JALAN


DISETUJUI OLEH :
HENDRA GUNAWAN, S.T.
NIP. [REDACTED]

Judul Gambar :
DETAIL PERKERASAN


NO. LEMBAR : C - 09
SKALA 1 : 50
TANGGAL :

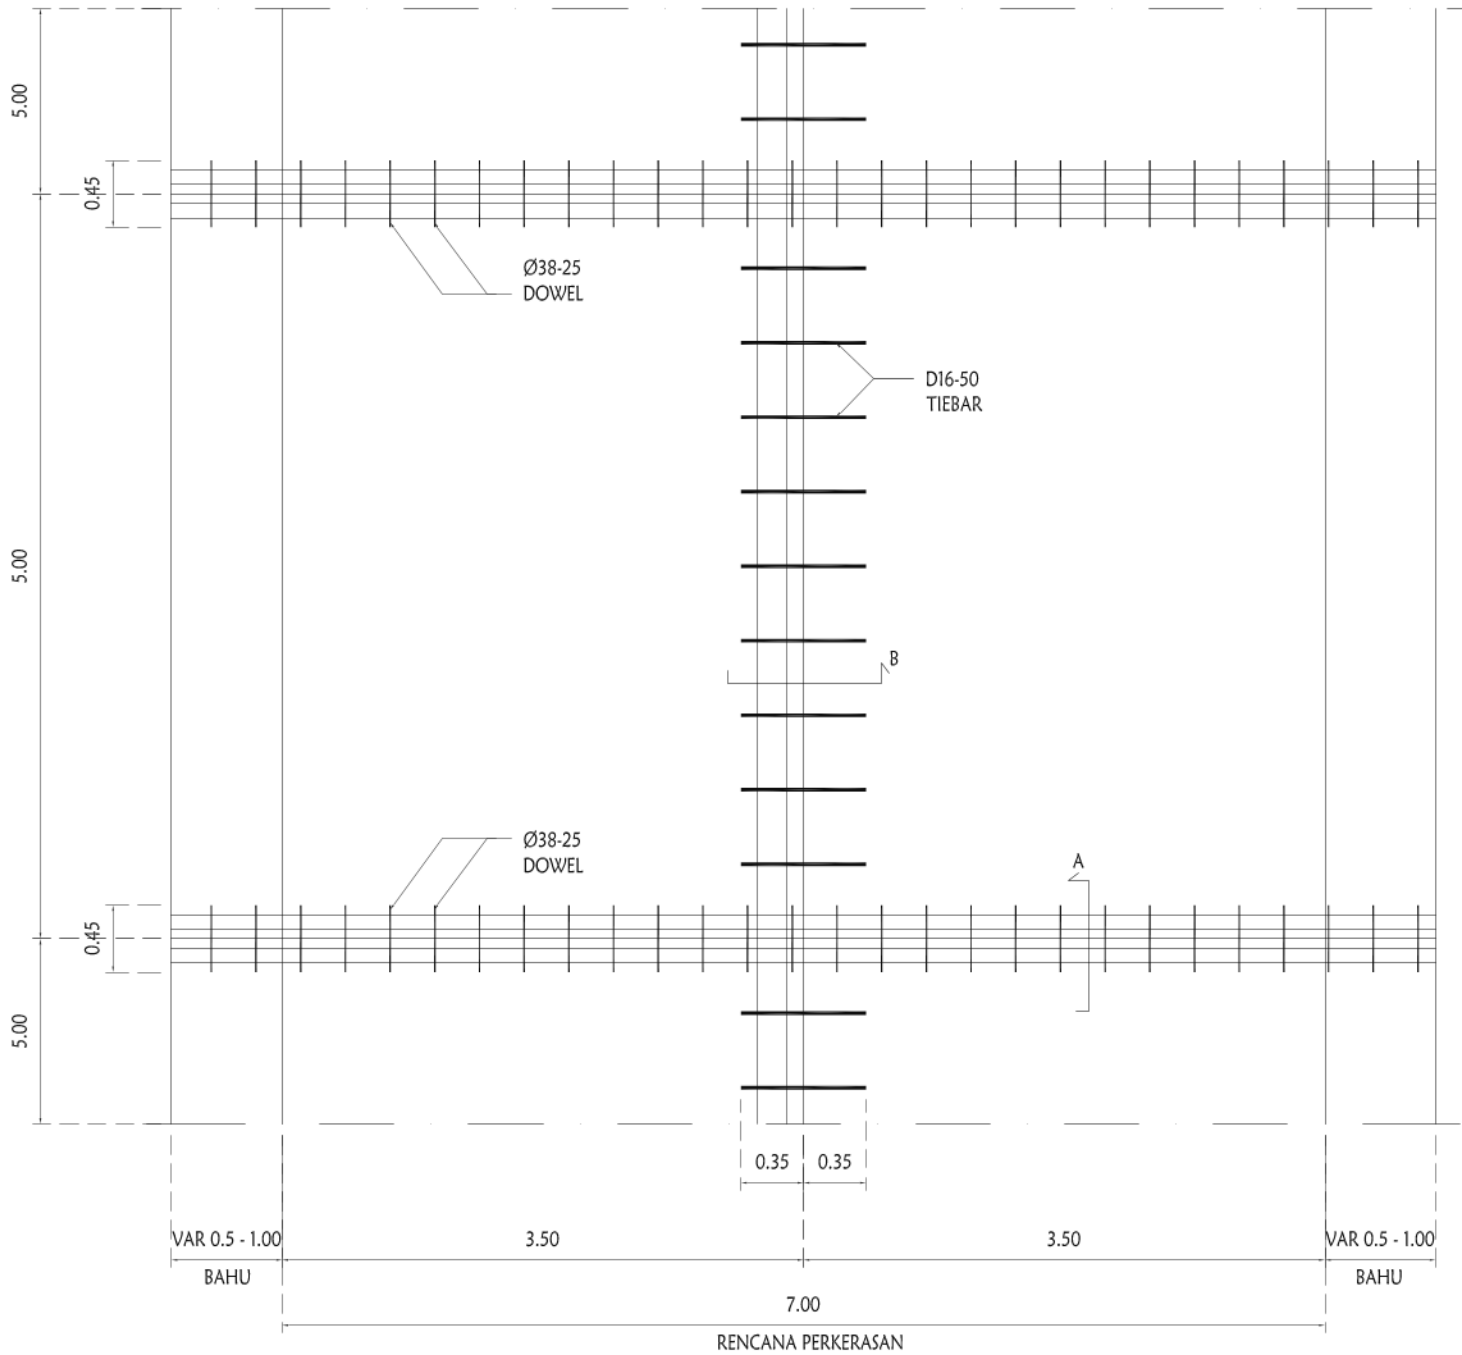


DENAH PERKERASAN BETON
SKALA 1: 50

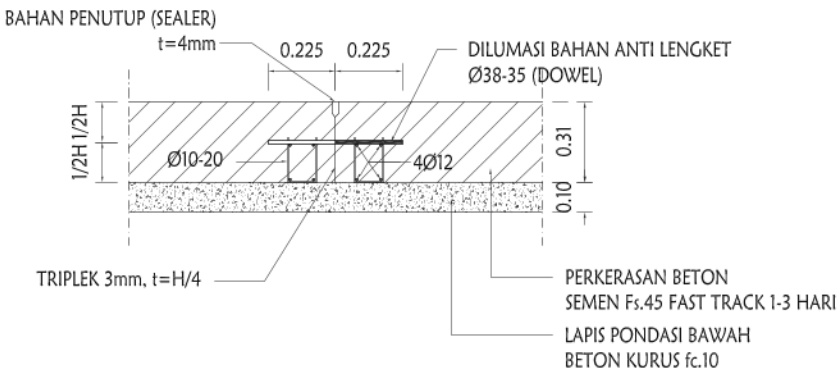


POTONGAN A
SKALA 1: 25

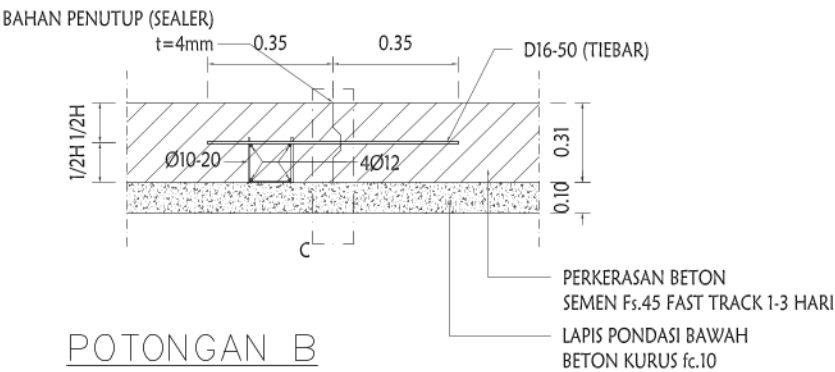

POTONGAN B
SKALA 1: 25

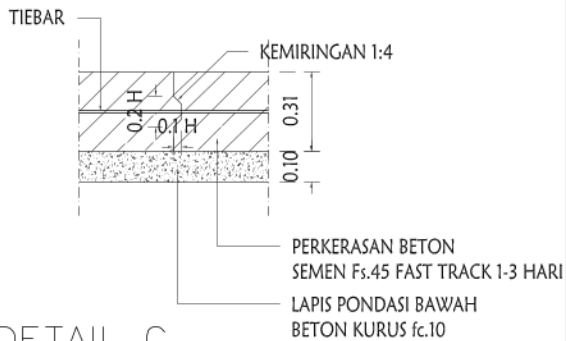

DETAIL C
SKALA 1: 25

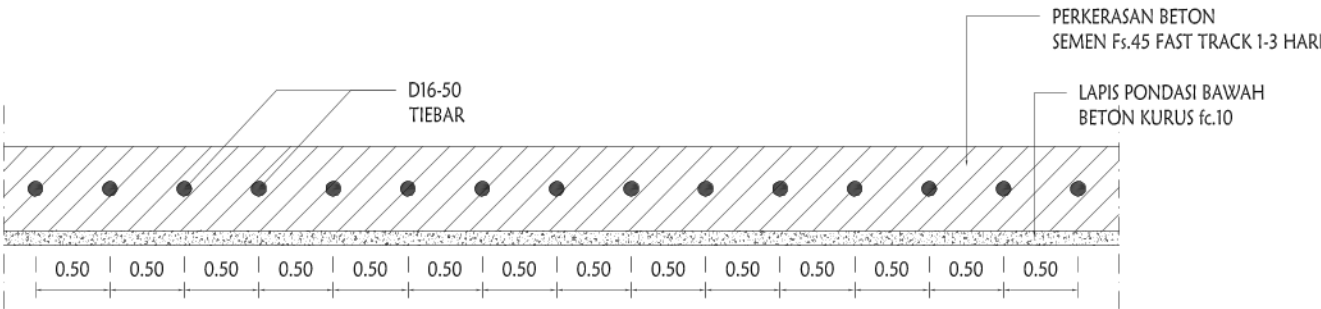

DETAIL PENEMPATAN TIEBAR
SKALA 1: 50



PEMERINTAH PROVINSI JAWA BARAT
DINAS BINA MARGA DAN PENATAAN RUANG
PROVINSI JAWA BARAT
UPTD PENGELOLAAN JALAN DAN JEMBATAN WILAYAH PELAYANAN 1
Jl. Raya Ciranjang Km. 52 (Bdg) Tlp. (0263)323314

NAMA KEGIATAN :
REKONSTRUKSI JALAN DAN JEMBATAN PROVINSI
DI UPTD PENGELOLAAN JALAN DAN JEMBATAN WILAYAH PELAYANAN 1
NAMA PEKERJAAN :
1 PEKERJAAN REKONSTRUKSI JALAN Jl. Moch. TOHA
(PARUNG PANJANG), PARUNG PANJANG - BUNAR

NO. PAKET
NO. RUAS
NAMA RUAS
PROVINSI

Jl. Moch. TOHA (PARUNG PANJANG), PARUNG PANJANG - BUNAR
JAWA BARAT


DIGAMBAR OLEH :
RIO AGUSTIAN W. S.T.
DRAFTER

DIRENCANAKAN OLEH :
RIYADHI EKO S. S.T.
TENAGA AHLI JALAN


DISETUJUI OLEH :
HENDRA GUNAWAN, S.T.
N

Judul Gambar :
DETAIL PERKERASAN

NO. LEMBAR : C - 10
SKALA : 1 : 50
TANGGAL :

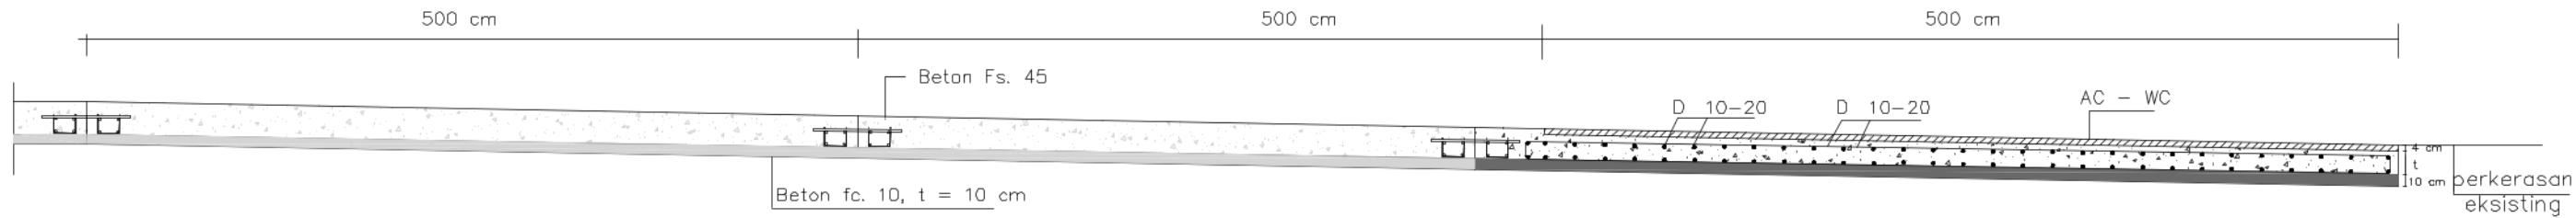

C. 5 POTONGAN MEMANJANG PERALIHAN PERKERASAN BETON KE PERKERASAN HOTMIX

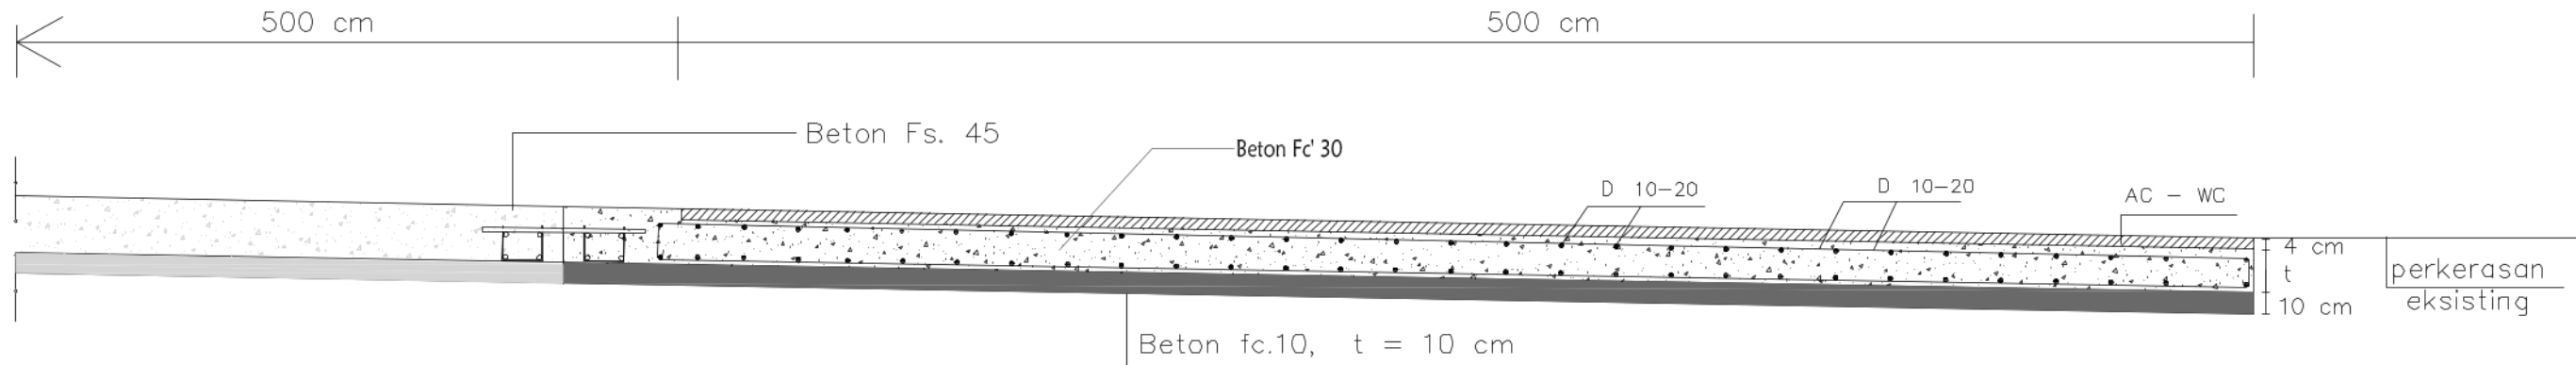

C. 6 DETAIL PERALIHAN PERKERASAN BETON KE PERKERASAN HOTMIX

- CATATAN :
- Gambar tanpa skala.
 - Mata Pembayaran Berdasarkan Seksi 7. 1 . Beton dan Seksi 7 . 3 . Baja Tulangan (Untuk Oprit)



PEMERINTAH PROVINSI JAWA BARAT
DINAS BINA MARGA DAN PENATAAN RUANG
PROVINSI JAWA BARAT
UPD PENGELOLAAN JALAN DAN JEMBATAN WILAYAH PELAYANAN 1
Jl. Raya Ciranjang Km. 52 (Bdg) Tlp. (0263)323314

NAMA KEGIATAN :
REKONSTRUKSI JALAN DAN JEMBATAN PROVINSI
DI UPD PENGELOLAAN JALAN DAN JEMBATAN WILAYAH PELAYANAN 1
NAMA PEKERJAAN :
1 PEKERJAAN REKONSTRUKSI JALAN Jl. Moch. TOHA
(PARUNG PANJANG), PARUNG PANJANG - BUNAR

NO. PAKET
NO. RUAS
NAMA RUAS
PROVINSI
Jl. Moch. TOHA (PARUNG PANJANG), PARUNG PANJANG - BUNAR
JAWA BARAT


DIGAMBAR OLEH :
RIO AGUSTIAN W. S.T.
DRAFTER

DIRENCANAKAN OLEH :
RIYADHI EKO S. S.T.
TENAGA AHLI JALAN


DISETUJUI OLEH :
HENDRA GUNAWAN, S.T.
NIP. [REDACTED]

Judul Gambar :
STANDART PATOK KM


NO. LEMBAR : C - 11
SKALA
NTS
TANGGAL :

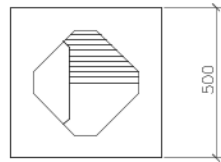


POTONGAN A - A

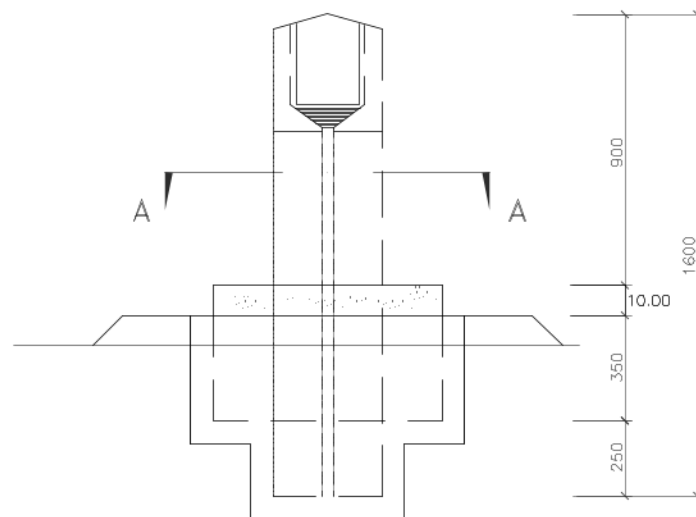


ELEVASI

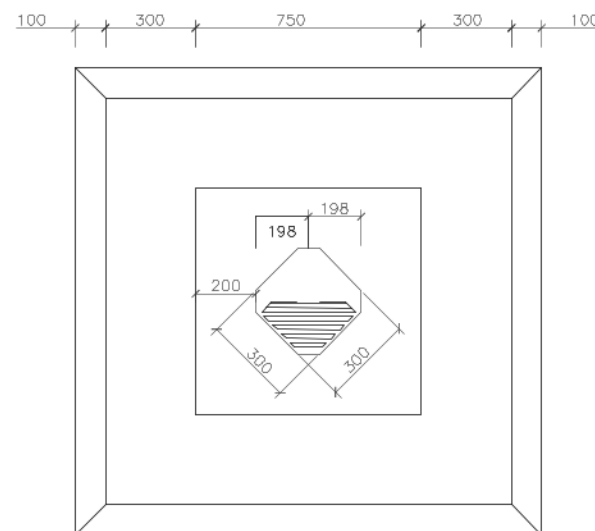


PLAN

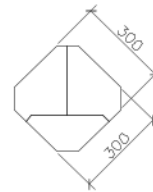


TAMPAK ATAS

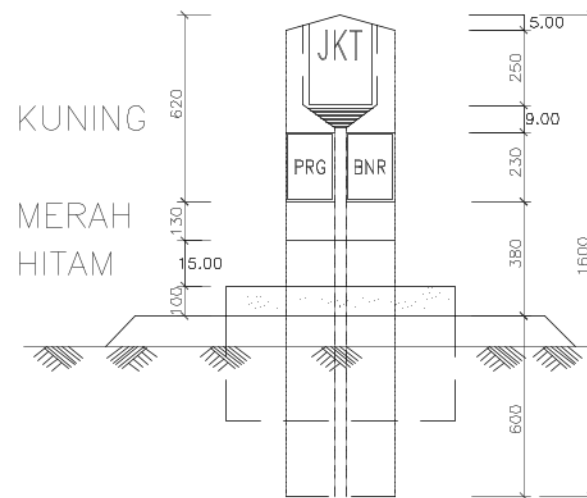


TAMPAK DEPAN

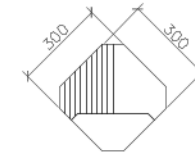


TAMPAK ATAS

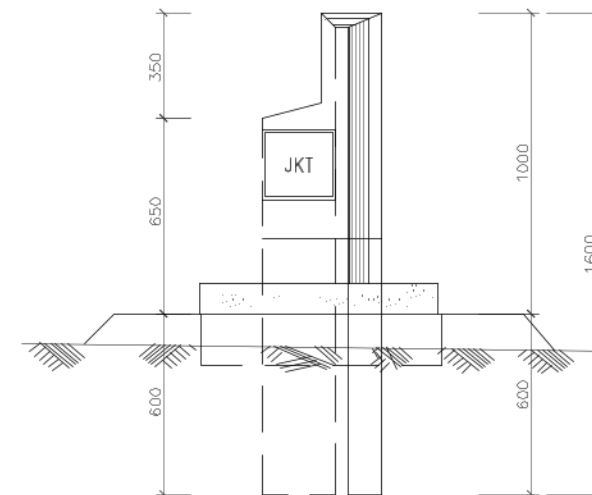

TAMPAK SAMPING

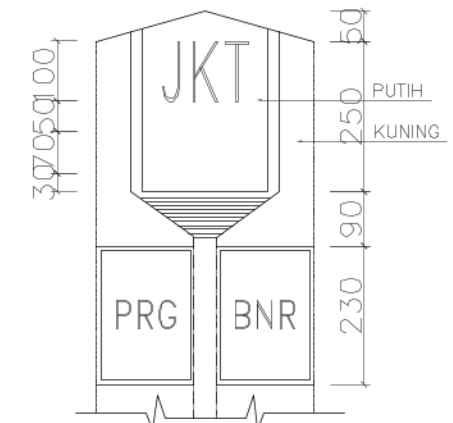

DETAIL 1

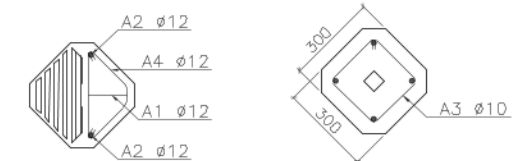

PENULANGAN PETOK KM

NO.	TIPE	UKURAN				PANJANG (m)	VOLUME (m³)	PJG.TOT (m)	BERAT SAT (kg/m)	BERAT TOT (kg)	KETERANGAN
		a	b	c	d						
A1	4	12	152	57	106	3.38	1	3.38	0.848	2.866	
A2	3	12	152	35	152	3.62	1	3.62	0.848	3.070	
A3	2	10	25	25	25	1.25	5	6.15	0.617	3.794	
A4	1	12	35	25	25	1.08	2	2.16	0.848	1.832	
TOTAL										11.562	

CATATAN :
1. GAMBAR TANPA SKALA
2. SEMUA UKURAN DALAM mm KECUALI DITENTUKAN LAIN
3. MUTU BETON UNTUK PATOK KM DAN PATOK PENGARAH
ADALAH K - 250



PEMERINTAH PROVINSI JAWA BARAT
DINAS BINA MARGA DAN PENATAAN RUANG
PROVINSI JAWA BARAT
UPTD PENGELOLAAN JALAN DAN JEMBATAN WILAYAH PELAYANAN 1
Jl. Raya Ciranjang Km. 52 (Bdg) Tlp. (0263)323314

NAMA KEGIATAN :
REKONSTRUKSI JALAN DAN JEMBATAN PROVINSI
DI UPTD PENGELOLAAN JALAN DAN JEMBATAN WILAYAH PELAYANAN 1
NAMA PEKERJAAN :
1 PEKERJAAN REKONSTRUKSI JALAN Jl. Moch. TOHA
(PARUNG PANJANG), PARUNG PANJANG - BUNAR

NO. PAKET
NO. RUAS
NAMA RUAS
PROVINSI
Jl. Moch. TOHA (PARUNG PANJANG), PARUNG PANJANG - BUNAR
JAWA BARAT


DIGAMBAR OLEH :
RIO AGUSTIAN W. S.T.
DRAFTER

DIRENCANAKAN OLEH :
RIYADHI EKO S. S.T.
TENAGA AHLI JALAN


DISETUJUI OLEH :
HENDRA GUNAWAN, S.T.
NIP. [REDACTED]

Judul Gambar :
STANDART PATOK HEKTOMETER


NO. LEMBAR : C - 12
SKALA
NTS
TANGGAL :

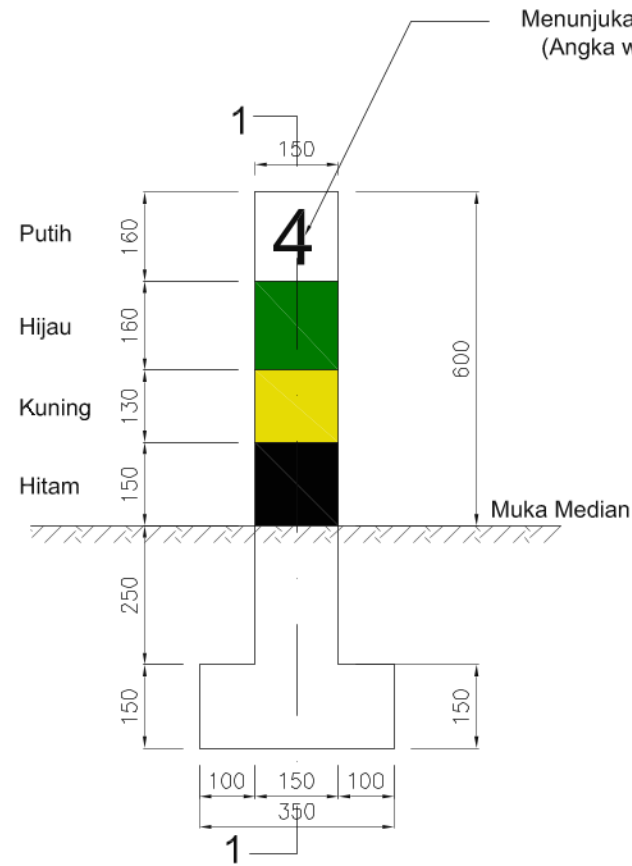


TAMPAK DEPAN

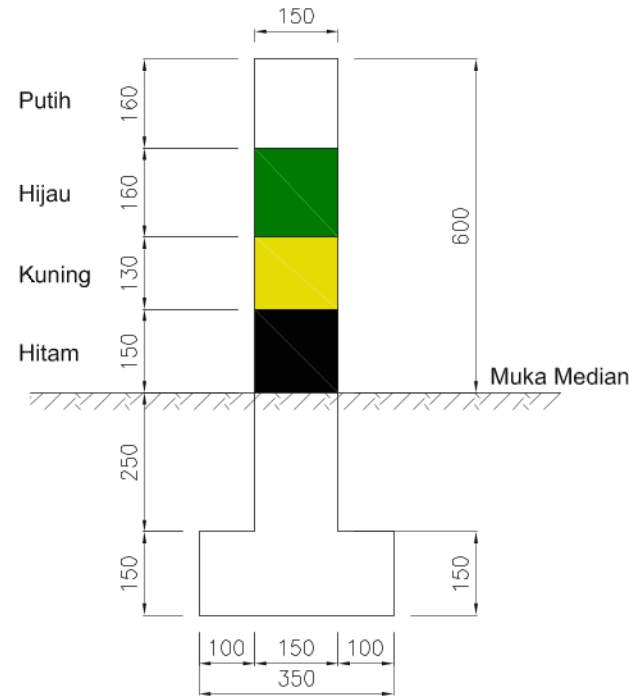


TAMPAK BELAKANG

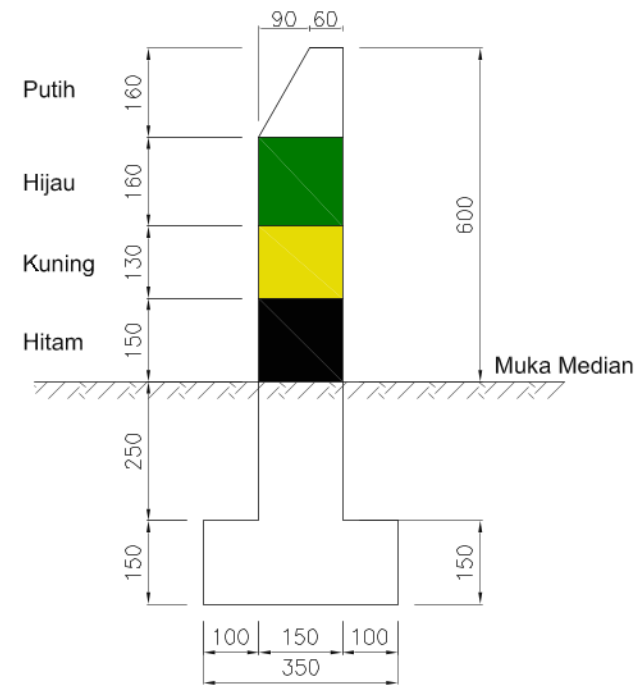


TAMPAK SAMPIING

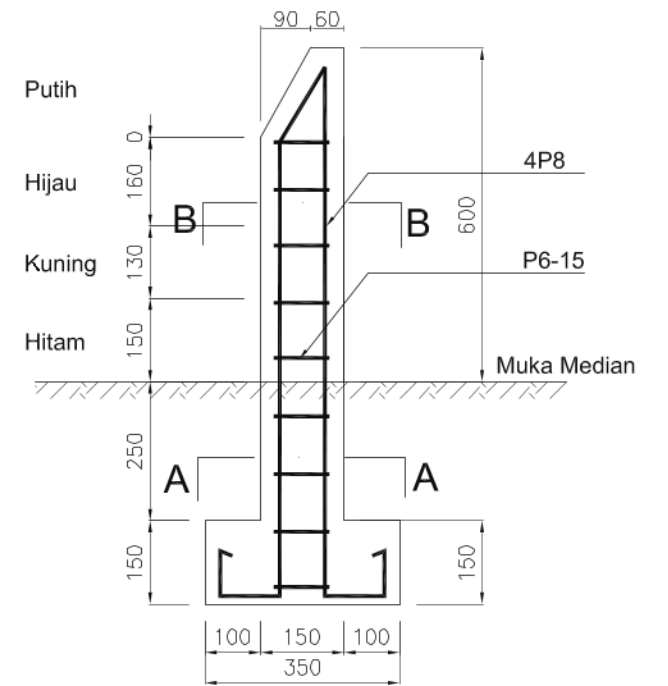


POTONGAN 1 - 1

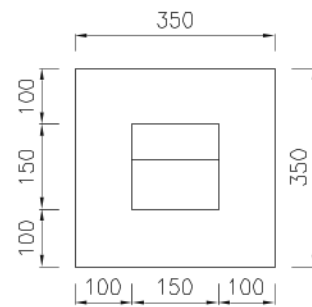


TAMPAK ATAS

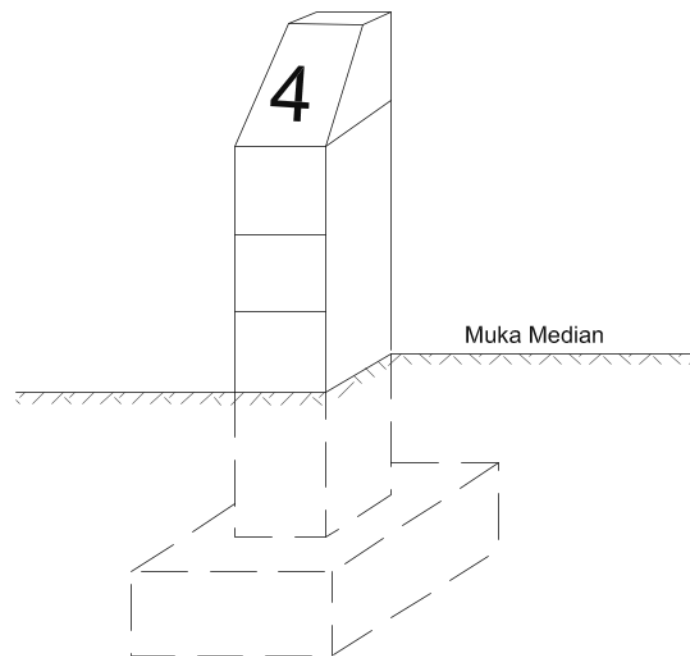

ISOMETRIS

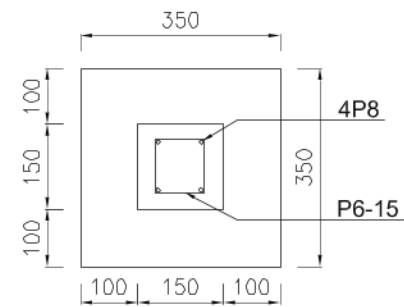

POTONGAN A - A

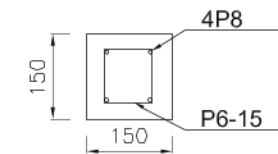


POTONGAN B - B

CATATAN :

1. Gambar tanpa skala
2. Semua ukuran dalam mm kecuali ditentukan lain
3. Patok Hektometer adalah mutu beton Fc' 20 Mpa

D. SITUASI

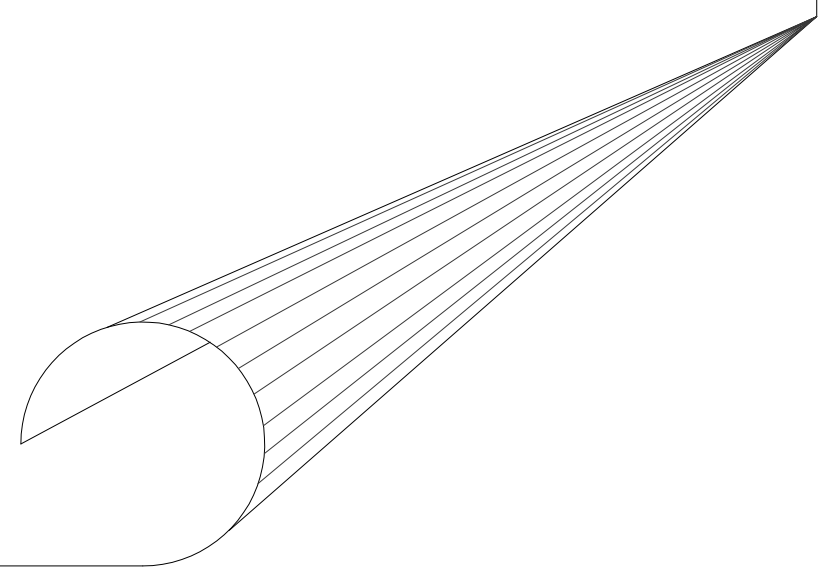



PEMERINTAH PROVINSI JAWA BARAT
DINAS BINA MARGA DAN PENATAAN RUANG
PROVINSI JAWA BARAT
UPD PENGELolaan JALAN DAN JEMBATAN WILAYAH PELAYANAN 1
JL. Raya Ciranjang Km. 52 (Bdg) Tlp. (0263)323314

NAMA KEGIATAN :
REKONSTRUKSI JALAN DAN JEMBATAN PROVINSI
DI UPD PENGELolaan JALAN DAN JEMBATAN WILAYAH PELAYANAN 1
NAMA PEKERJAAN :
1 PEKERJAAN REKONSTRUKSI JALAN Jl. Moch. TOHA
(PARUNG PANJANG), PARUNG PANJANG - BUNAR

NO. PAKET
NO. RUAS
NAMA RUAS
PROVINSI
Jl. Moch. TOHA (PARUNG PANJANG), PARUNG PANJANG - BUNAR
JAWA BARAT

DIGAMBAR OLEH :
RIO AGUSTIAN W. S.T.
DRAFTER

DIRENCANAKAN OLEH :
RIYADHI EKO S. S.T.
TENAGA AHLI JALAN

DISETUJUI OLEH :
HENDRA GUNAWAN, S.T.
NIP. [REDACTED]


Judul Gambar :
SITUASI

NO. LEMBAR : D-01
SKALA
1:15000
TANGGAL :

- Keterangan :
1. Alinyemen vertikal mengikuti jalan eksisting
 2. Alinyemen horizontal mengikuti jalan eksisting



E. POTONGAN MEMANJANG

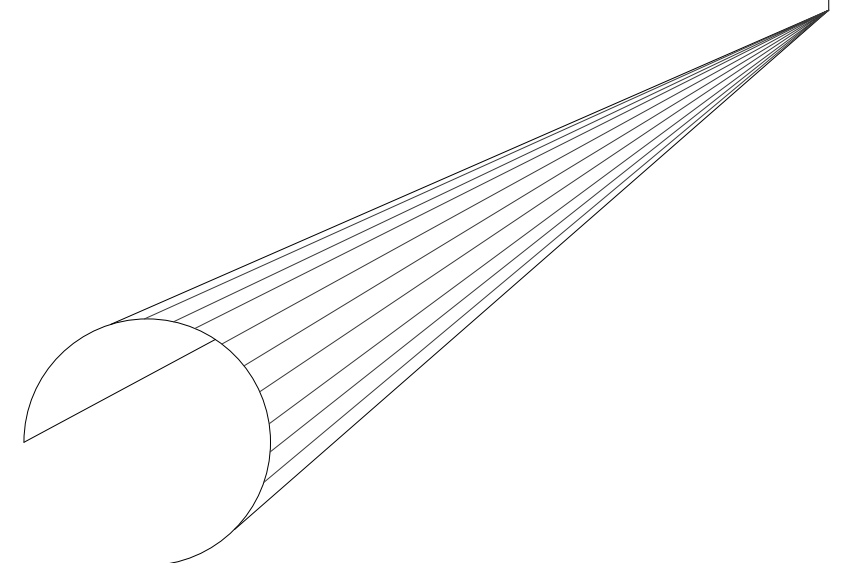



PEMERINTAH PROVINSI JAWA BARAT
DINAS BINA MARGA DAN PENATAAN RUANG
PROVINSI JAWA BARAT
UPTD PENGELOLAAN JALAN DAN JEMBATAN WILAYAH PELAYANAN 1
Jl. Raya Ciranjang Km. 52 (Bdg) Tlp. (0263)323314

NAMA KEGIATAN :
REKONSTRUKSI JALAN DAN JEMBATAN PROVINSI
DI UPTD PENGELOLAAN JALAN DAN JEMBATAN WILAYAH PELAYANAN 1
NAMA PEKERJAAN :
1 PEKERJAAN REKONSTRUKSI JALAN Jl. Moch. TOHA
(PARUNG PANJANG), PARUNG PANJANG - BUNAR

NO. PAKET
NO. RUAS
NAMA RUAS
PROVINSI

Jl. Moch. TOHA (PARUNG PANJANG), PARUNG PANJANG - BUNAR
JAWA BARAT

DIGAMBAR OLEH :
RIO AGUSTIAN W. S.T.
DRAFTER



DIRENCANAKAN OLEH :
RIYADHI EKO S. S.T.
TENAGA AHLI JALAN

DISETUJUI OLEH :
HENDRA GUNAWAN S.T.
NIP. [REDACTED]

Judul Gambar :
POTONGAN MEMANJANG

NO. LEMBAR : E-01
SKALA
H= 1:1000
V= 1:100
TANGGAL :

- Keterangan :
1. Alinyemen vertikal mengikuti jalan eksisting
 2. Alinyemen horizontal mengikuti jalan eksisting

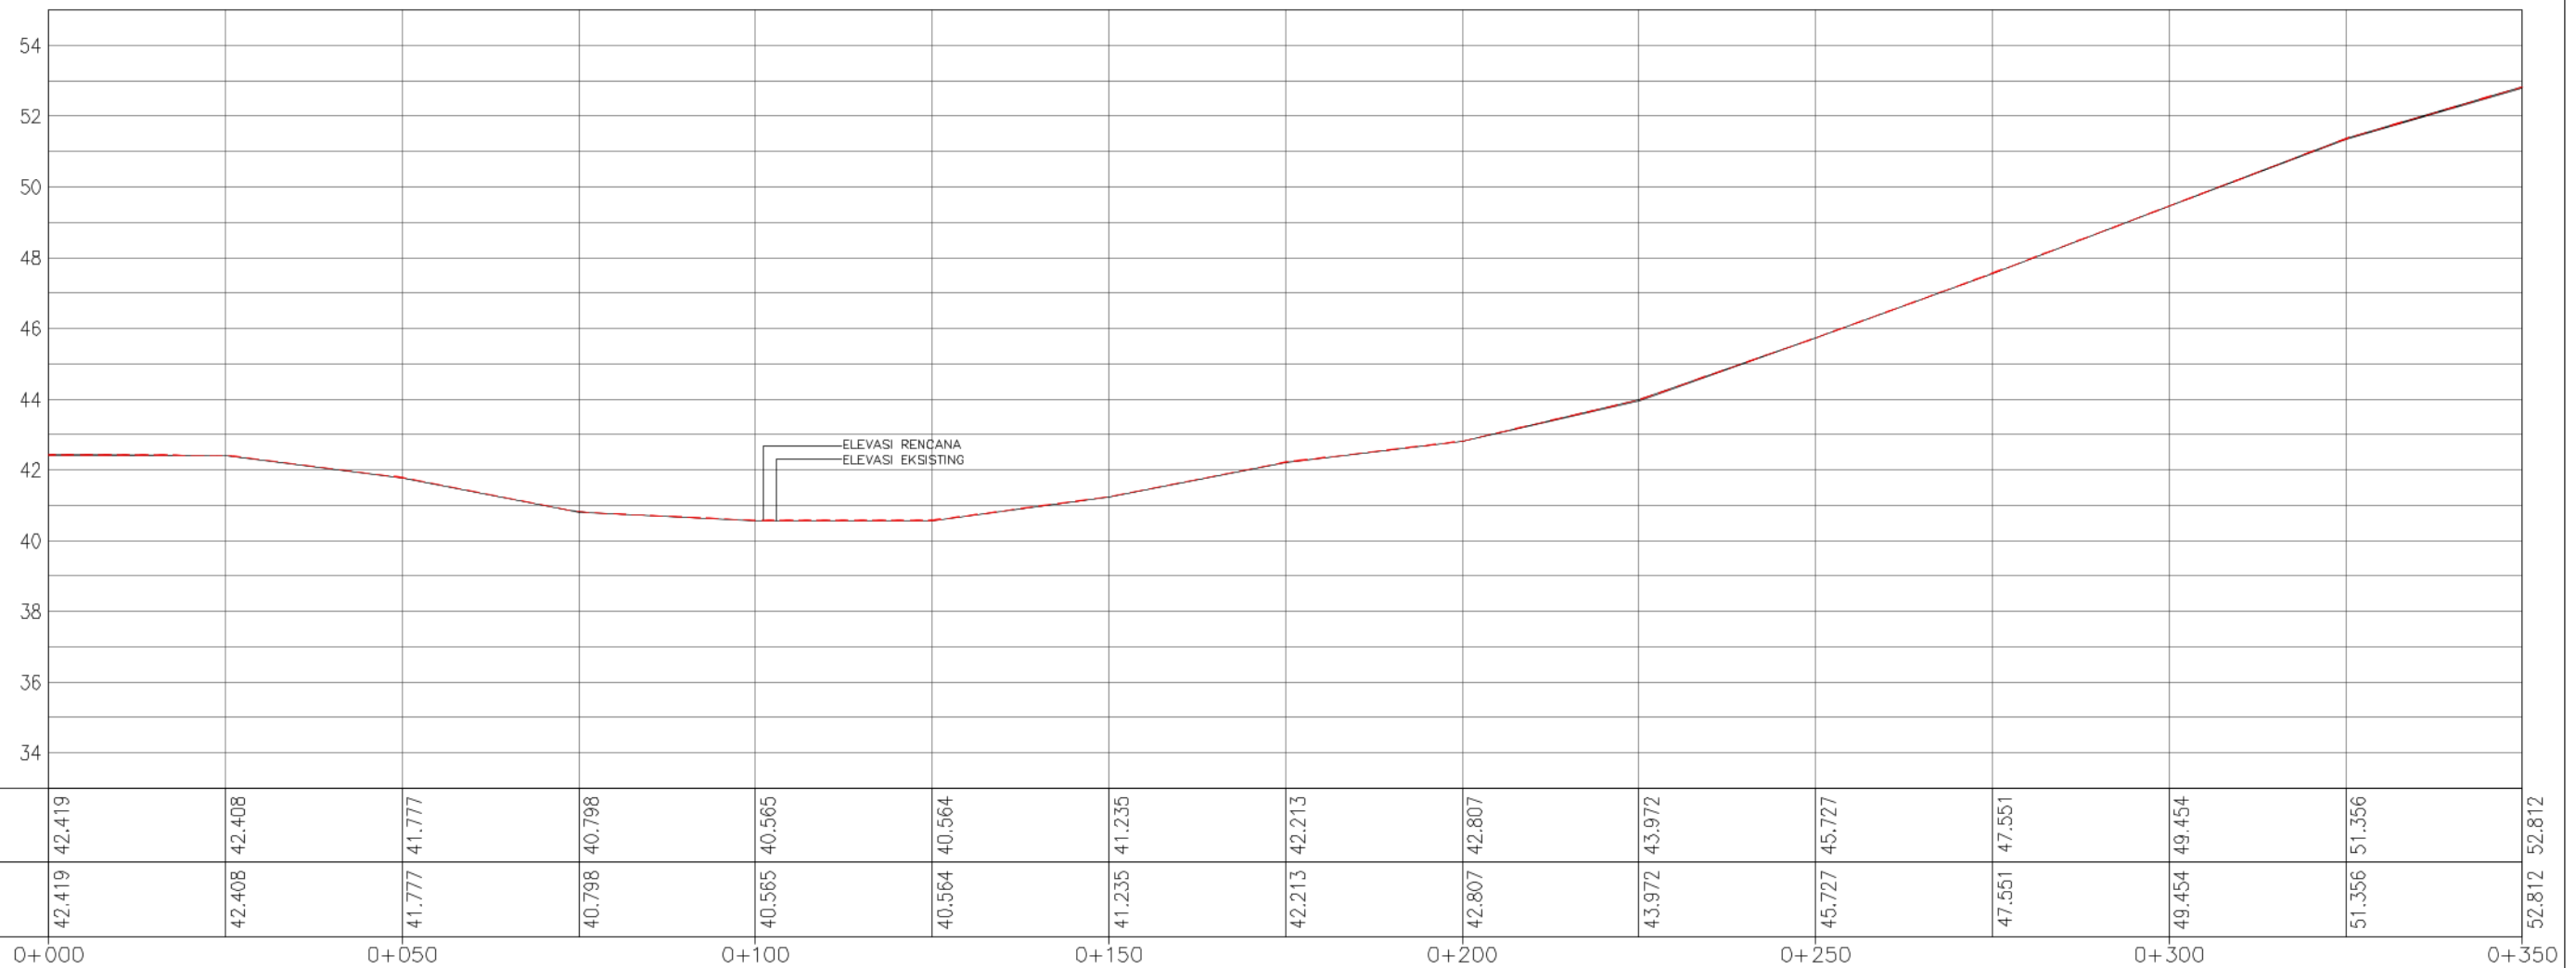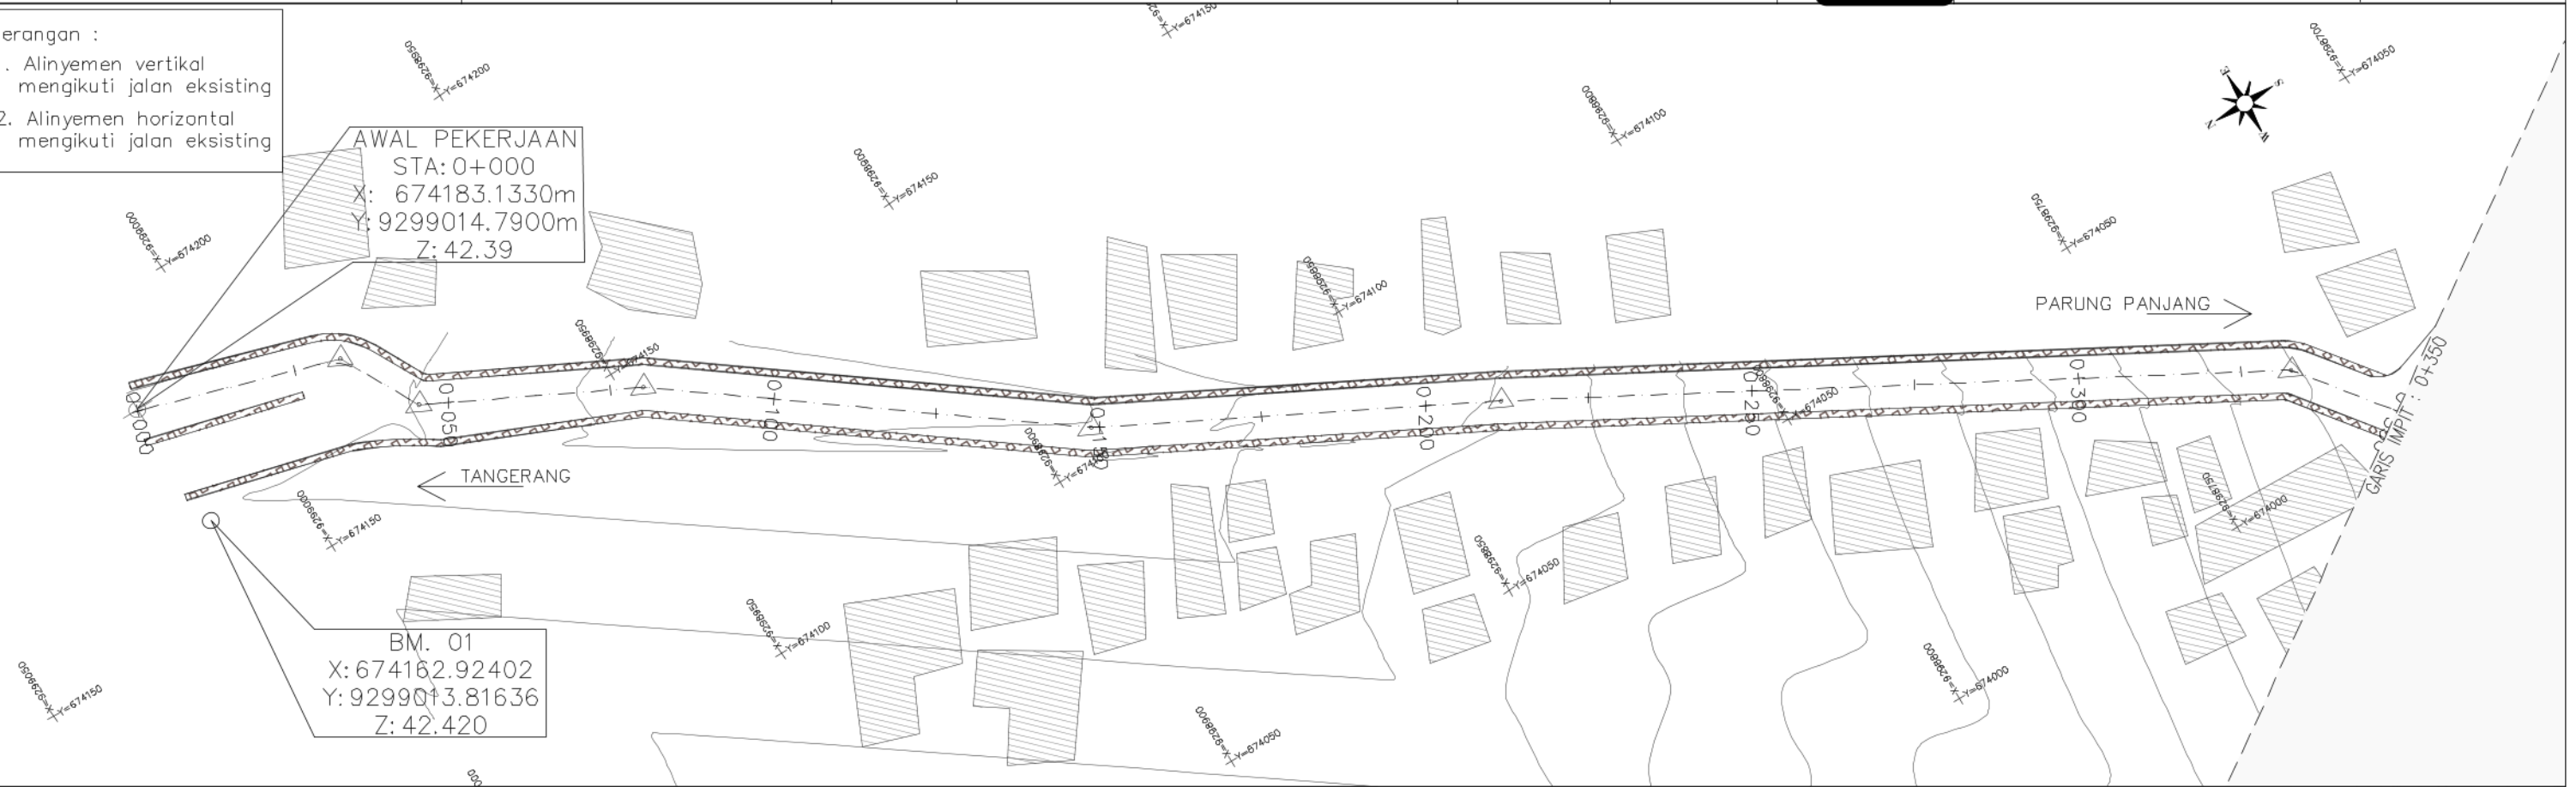



PEMERINTAH PROVINSI JAWA BARAT
DINAS BINA MARGA DAN PENATAAN RUANG
PROVINSI JAWA BARAT
UPTD PENGELOLAAN JALAN DAN JEMBATAN WILAYAH PELAYANAN 1
Jl. Raya Ciranjang Km. 52 (Bdg) Tlp. (0263)323314

NAMA KEGIATAN :
REKONSTRUKSI JALAN DAN JEMBATAN PROVINSI
DI UPTD PENGELOLAAN JALAN DAN JEMBATAN WILAYAH PELAYANAN 1
NAMA PEKERJAAN :
1 PEKERJAAN REKONSTRUKSI JALAN Jl. Moch. TOHA
(PARUNG PANJANG), PARUNG PANJANG - BUNAR

NO. PAKET
NO. RUAS
NAMA RUAS
PROVINSI
Jl. Moch. TOHA (PARUNG PANJANG), PARUNG PANJANG - BUNAR
JAWA BARAT

DIGAMBAR OLEH :
RIO AGUSTIAN W. S.T.
DRAFTER


DIRENCANAKAN OLEH :
RIYADHI EKO S. S.T.
TENAGA AHLI JALAN

DISETUJUI OLEH :
HENDRA GUNAWAN, S.T.
NIP. [REDACTED]

Judul Gambar :
POTONGAN MEMANJANG
TANGGAL :

NO. LEMBAR : E-02
SKALA
H= 1:1000
V= 1:100

- Keterangan :
1. Alinyemen vertikal mengikuti jalan eksisting
 2. Alinyemen horizontal mengikuti jalan eksisting

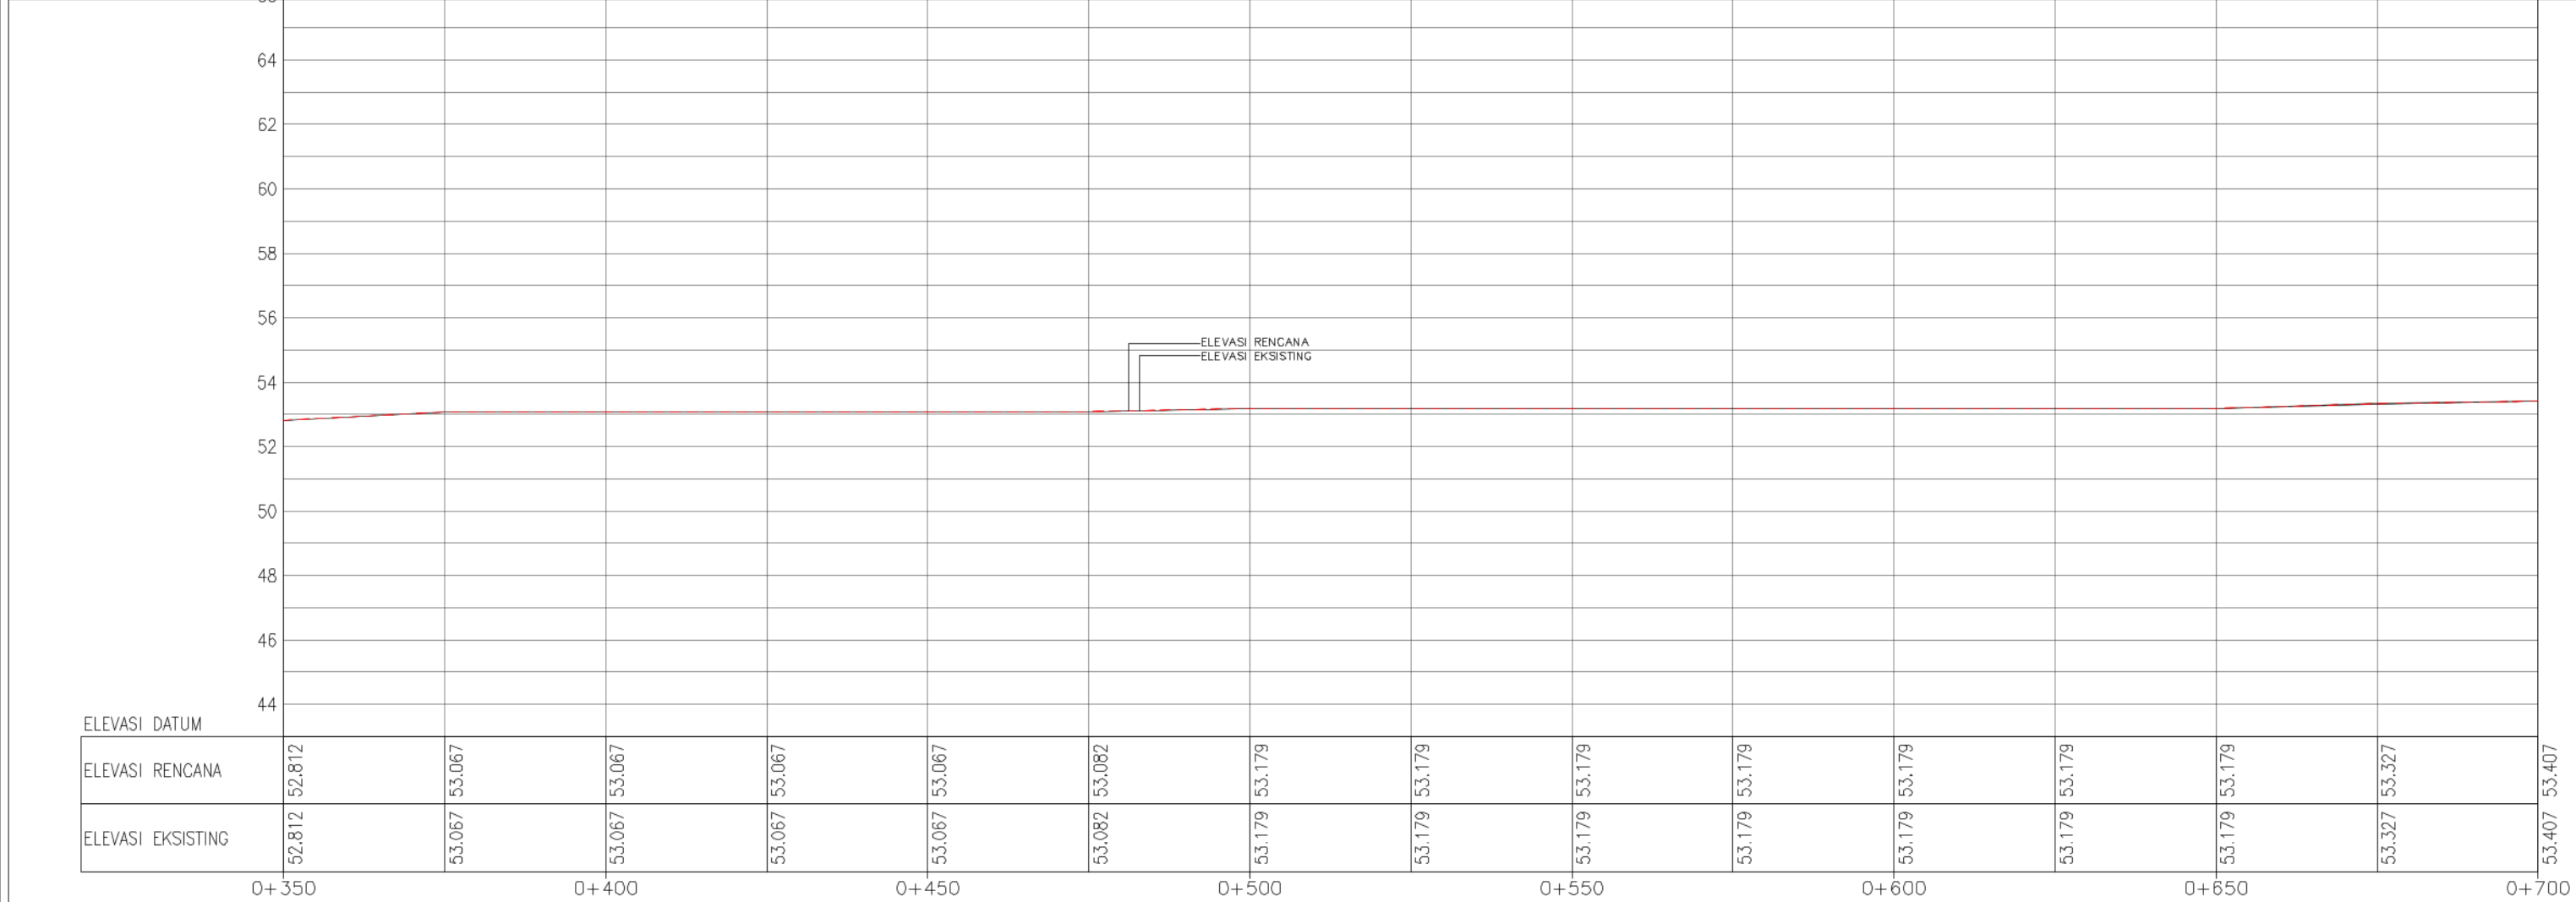

ELEVASI DATUM

ELEVASI RENCANA

ELEVASI EKSISTING

0+350

0+400

0+450

0+500

0+550

0+600

0+650

0+700

52.812

53.067

53.067

53.067

53.067

53.082

53.179

53.179

53.179

53.179

53.179

53.179

53.179

53.327

53.407

52.812

53.067

53.067

53.067

53.067

53.082

53.179

53.179

53.179

53.179

53.179

53.179

53.179

53.327

53.407



PEMERINTAH PROVINSI JAWA BARAT
DINAS BINA MARGA DAN PENATAAN RUANG
PROVINSI JAWA BARAT
UPTD PENGELOLAAN JALAN DAN JEMBATAN WILAYAH PELAYANAN 1
Jl. Raya Ciranjang Km. 52 (Bdg) Tlp. (0263)323314

NAMA KEGIATAN :
REKONSTRUKSI JALAN DAN JEMBATAN PROVINSI
DI UPTD PENGELOLAAN JALAN DAN DAN JEMBATAN WILAYAH PELAYANAN 1
NAMA PEKERJAAN :
1 PEKERJAAN REKONSTRUKSI JALAN Jl. Moch. TOHA
(PARUNG PANJANG), PARUNG PANJANG - BUNAR

NO. PAKET
NO. RUAS
NAMA RUAS
PROVINSI

Jl. Moch. TOHA (PARUNG PANJANG), PARUNG PANJANG - BUNAR
JAWA BARAT

DIGAMBAR OLEH :
RIO AGUSTIAN W. S.T.
DRAFTER

DIRENCANAKAN OLEH :
RIYADHI EKO S. S.T.
TENAGA AHLI JALAN



DISETUJUI OLEH :
HENDRA GUNAWAN S.T.
N

Judul Gambar :
POTONGAN MEMANJANG

NO. LEMBAR : E-03
SKALA
H= 1:1000
V= 1:100
TANGGAL :

Keterangan :

1. Alinyemen vertikal mengikuti jalan eksisting
2. Alinyemen horizontal mengikuti jalan eksisting

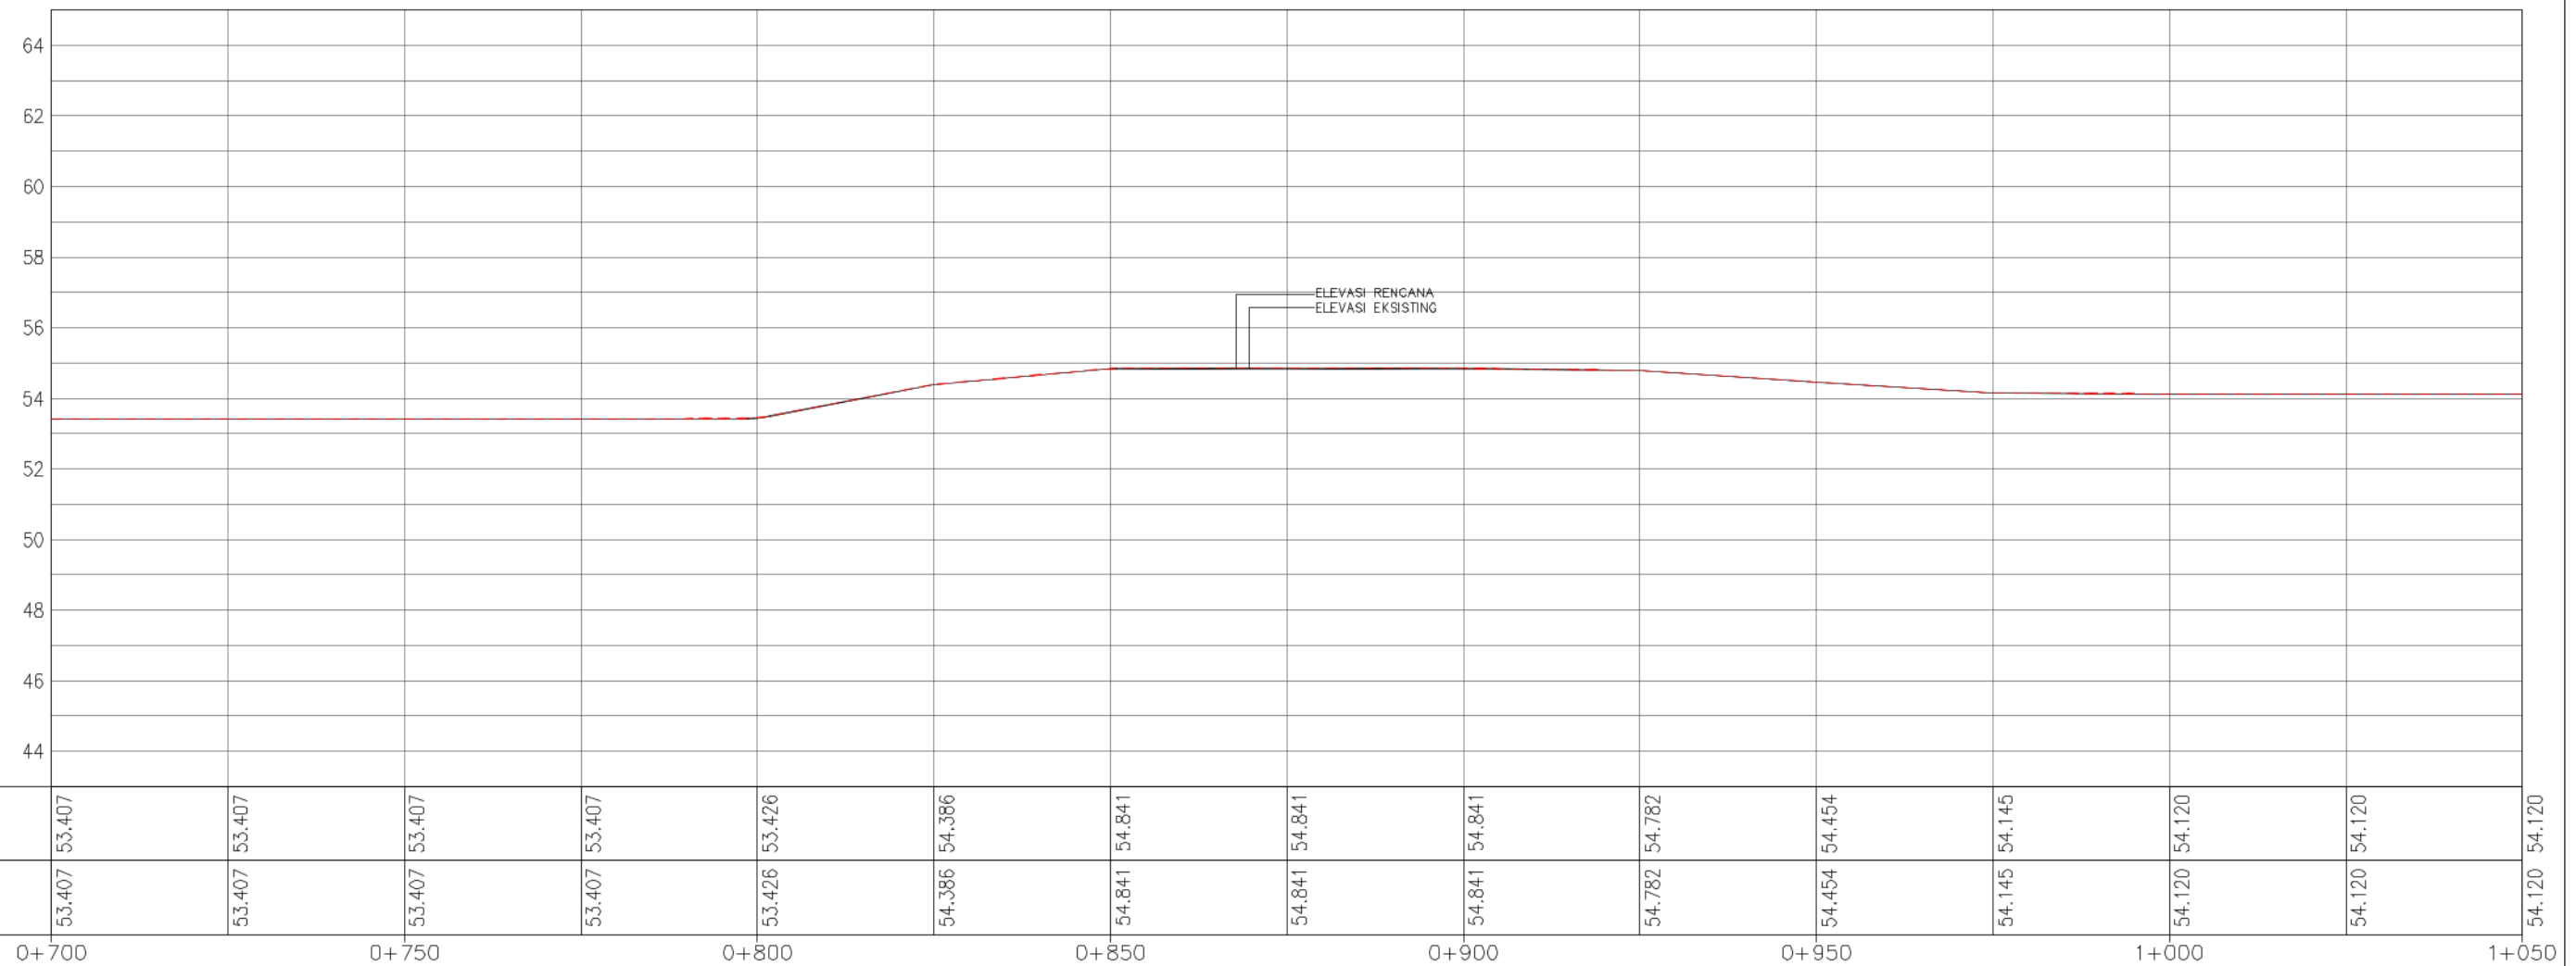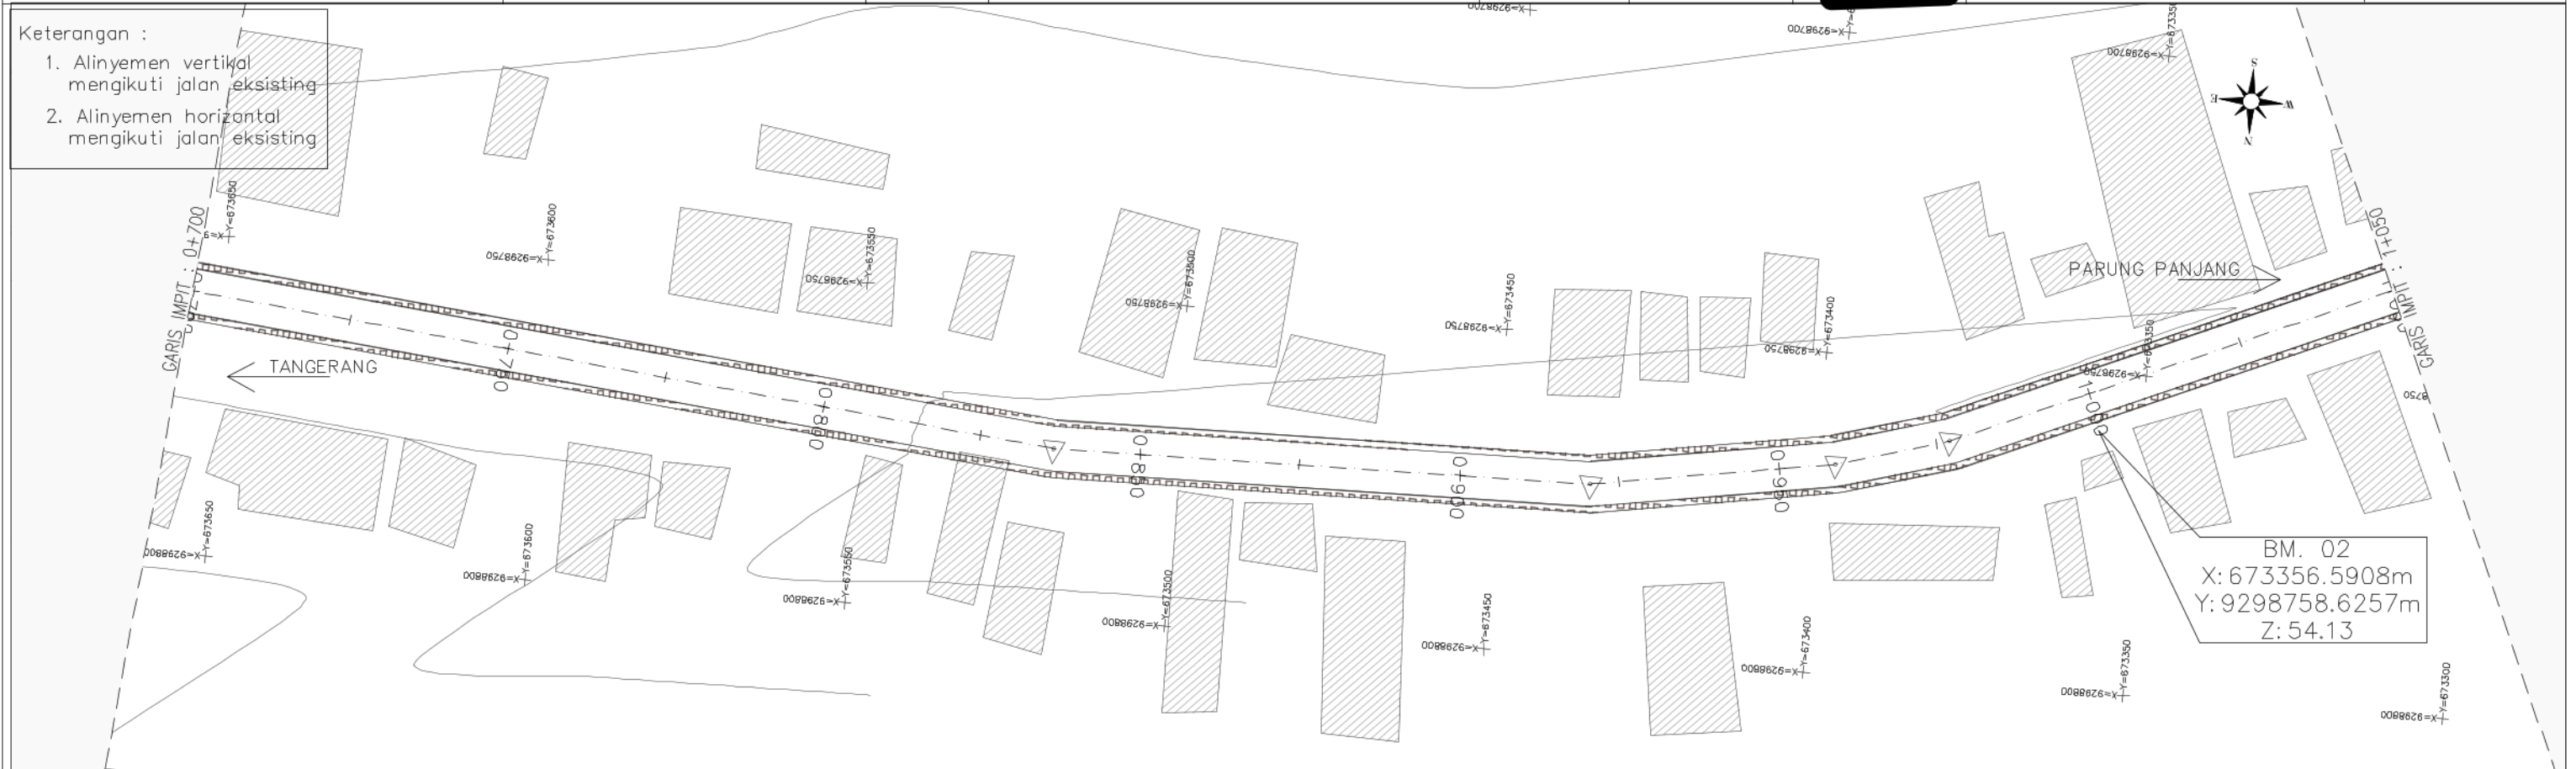



NAMA KEGIATAN :
REKONSTRUKSI JALAN DAN JEMBATAN PROVINSI
DI UPTD PENGELOLAAN JALAN DAN DAN JEMBATAN WILAYAH PELAYANAN 1

NAMA PEKERJAAN :
1 PEKERJAAN REKONSTRUKSI JALAN Jl. Moch. TOHA
(PARUNG PANJANG), PARUNG PANJANG - BUNAR

NO. PAKET

[illegible]

NAMA RUAS

PROVINSI

Jl. Moch. TOHA (PARUNG PANJANG), PARUNG PANJANG - BUNAR

JAWA BARAT

DIGAMBAR OLEH :

RIO AGUSTIAN W, S.T.
DRAFTER

DIRENCANAKAN OLEH :

RIYADHI EKO S, S.T.
TENAGA AHLI JALAN

DISETUJUI OLEH :

HENDRA GUNAWAN, S.T.
NIP. [REDACTED]

Judul Gambar :

POTONGAN MEMANJANG

NO. LEMBAR :	E-04
--------------	------



SKALA

H= 1:1000
V= 1:100

TANGGAL :

Keterangan :

1. Alinyemen vertikal mengikuti jalan eksisting
2. Alinyemen horizontal mengikuti jalan eksisting.

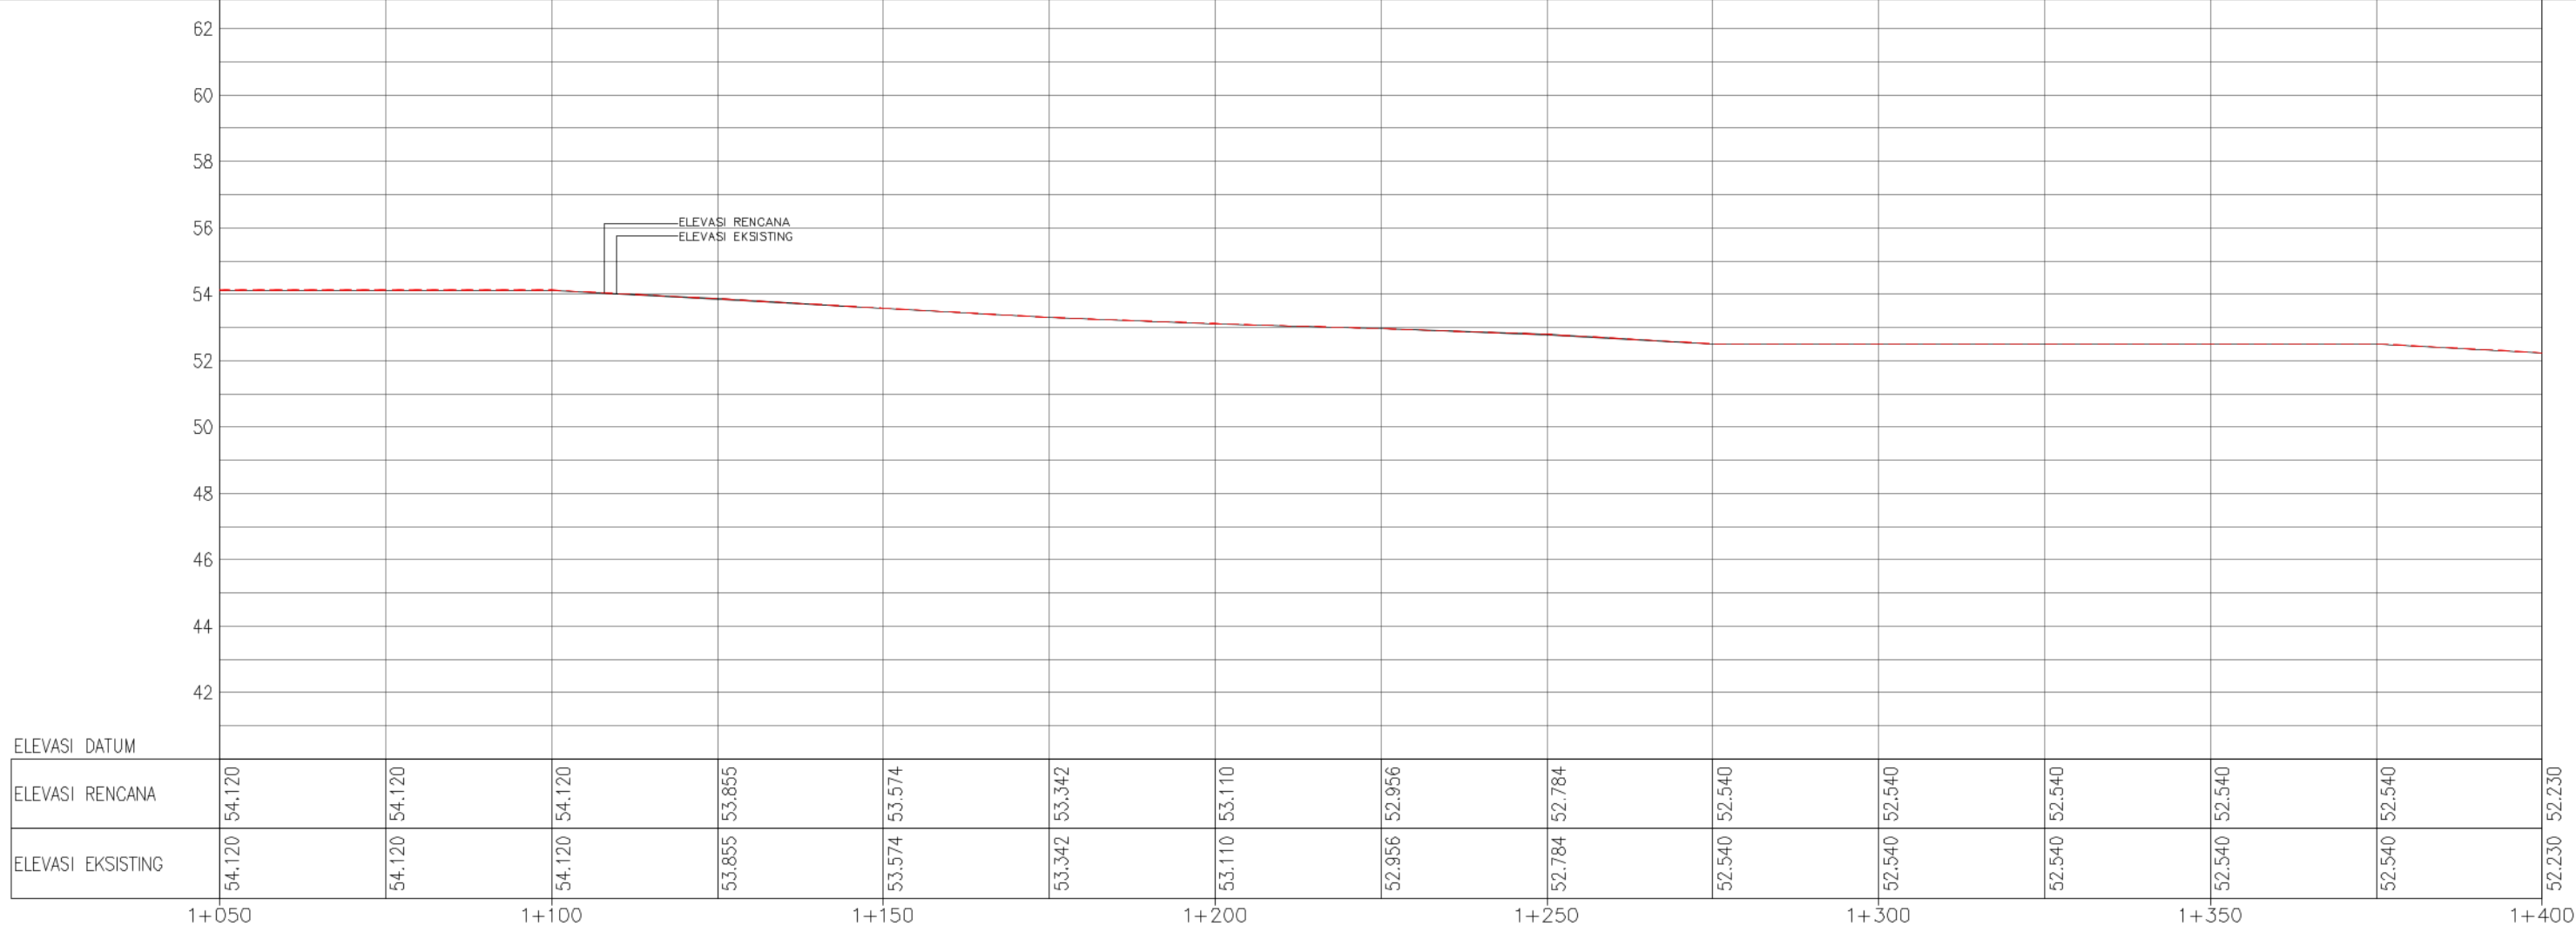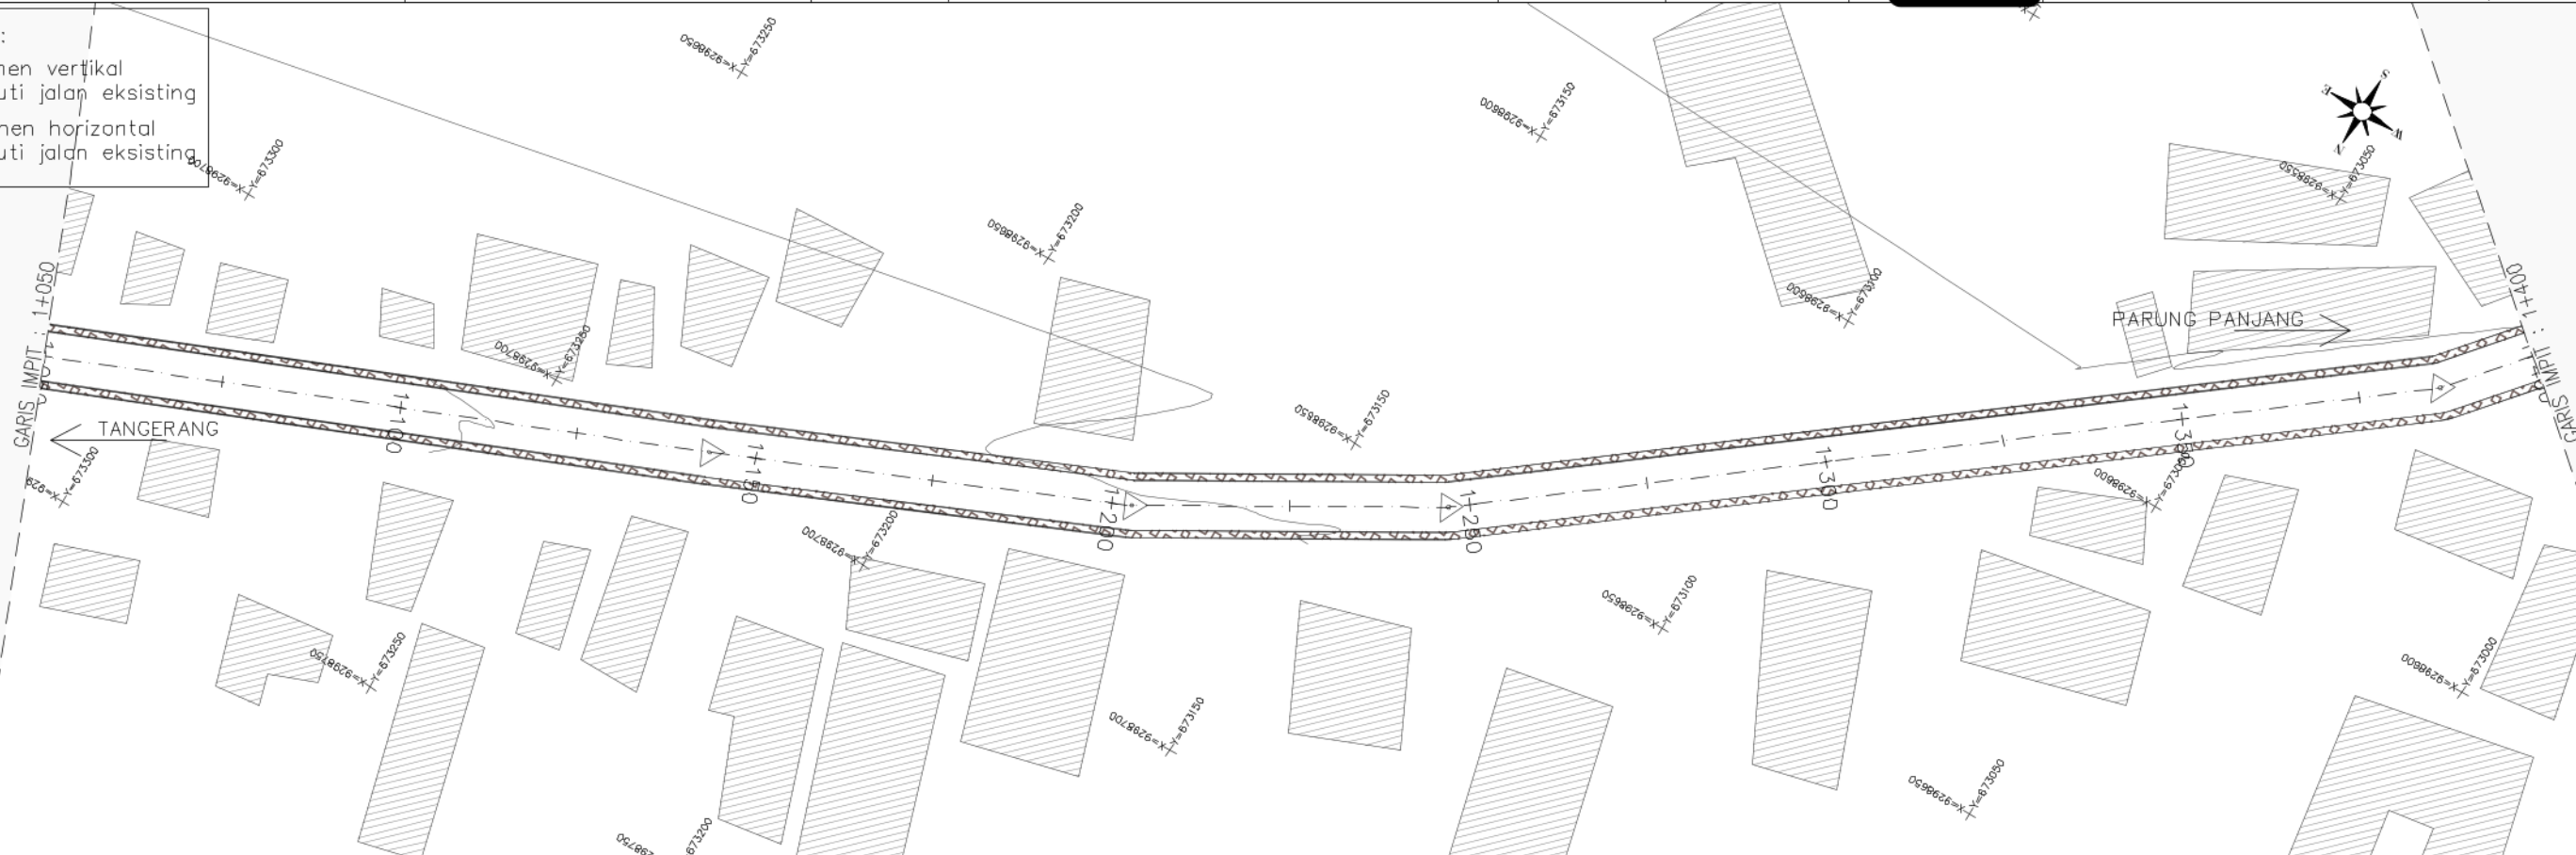



PEMERINTAH PROVINSI JAWA BARAT
DINAS BINA MARGA DAN PENATAAN RUANG
PROVINSI JAWA BARAT
UPTD PENGELOLAAN JALAN DAN JEMBATAN WILAYAH PELAYANAN 1
JL.Raya Ciranjang Km. 52 (Bdg) Tlp. (0263)323314

NAMA KEGIATAN :
REKONSTRUKSI JALAN DAN JEMBATAN PROVINSI
DI UPTD PENGELOLAAN JALAN DAN JEMBATAN WILAYAH PELAYANAN 1
NAMA PEKERJAAN :
1 PEKERJAAN REKONSTRUKSI JALAN Jl. Moch. TOHA
(PARUNG PANJANG), PARUNG PANJANG - BUNAR

NO. PAKET
NO. RUAS
NAMA RUAS
PROVINSI

Jl. Moch. TOHA (PARUNG PANJANG), PARUNG PANJANG - BUNAR
JAWA BARAT

DIGAMBAR OLEH :
RIO AGUSTIAN W. S.T.
DRAFTER



DIRENCANAKAN OLEH :
RIYADHI EKO S. S.T.
TENAGA AHLI JALAN

DISETUJUI OLEH :
HENDRA GUNAWAN S.T.
NIP. [REDACTED]

Judul Gambar :
POTONGAN MEMANJANG

NO. LEMBAR : E-05
SKALA
H= 1:1000
V= 1:100
TANGGAL :

Keterangan :
1. Alinyemen vertikal mengikuti jalan eksisting
2. Alinyemen horizontal mengikuti jalan eksisting

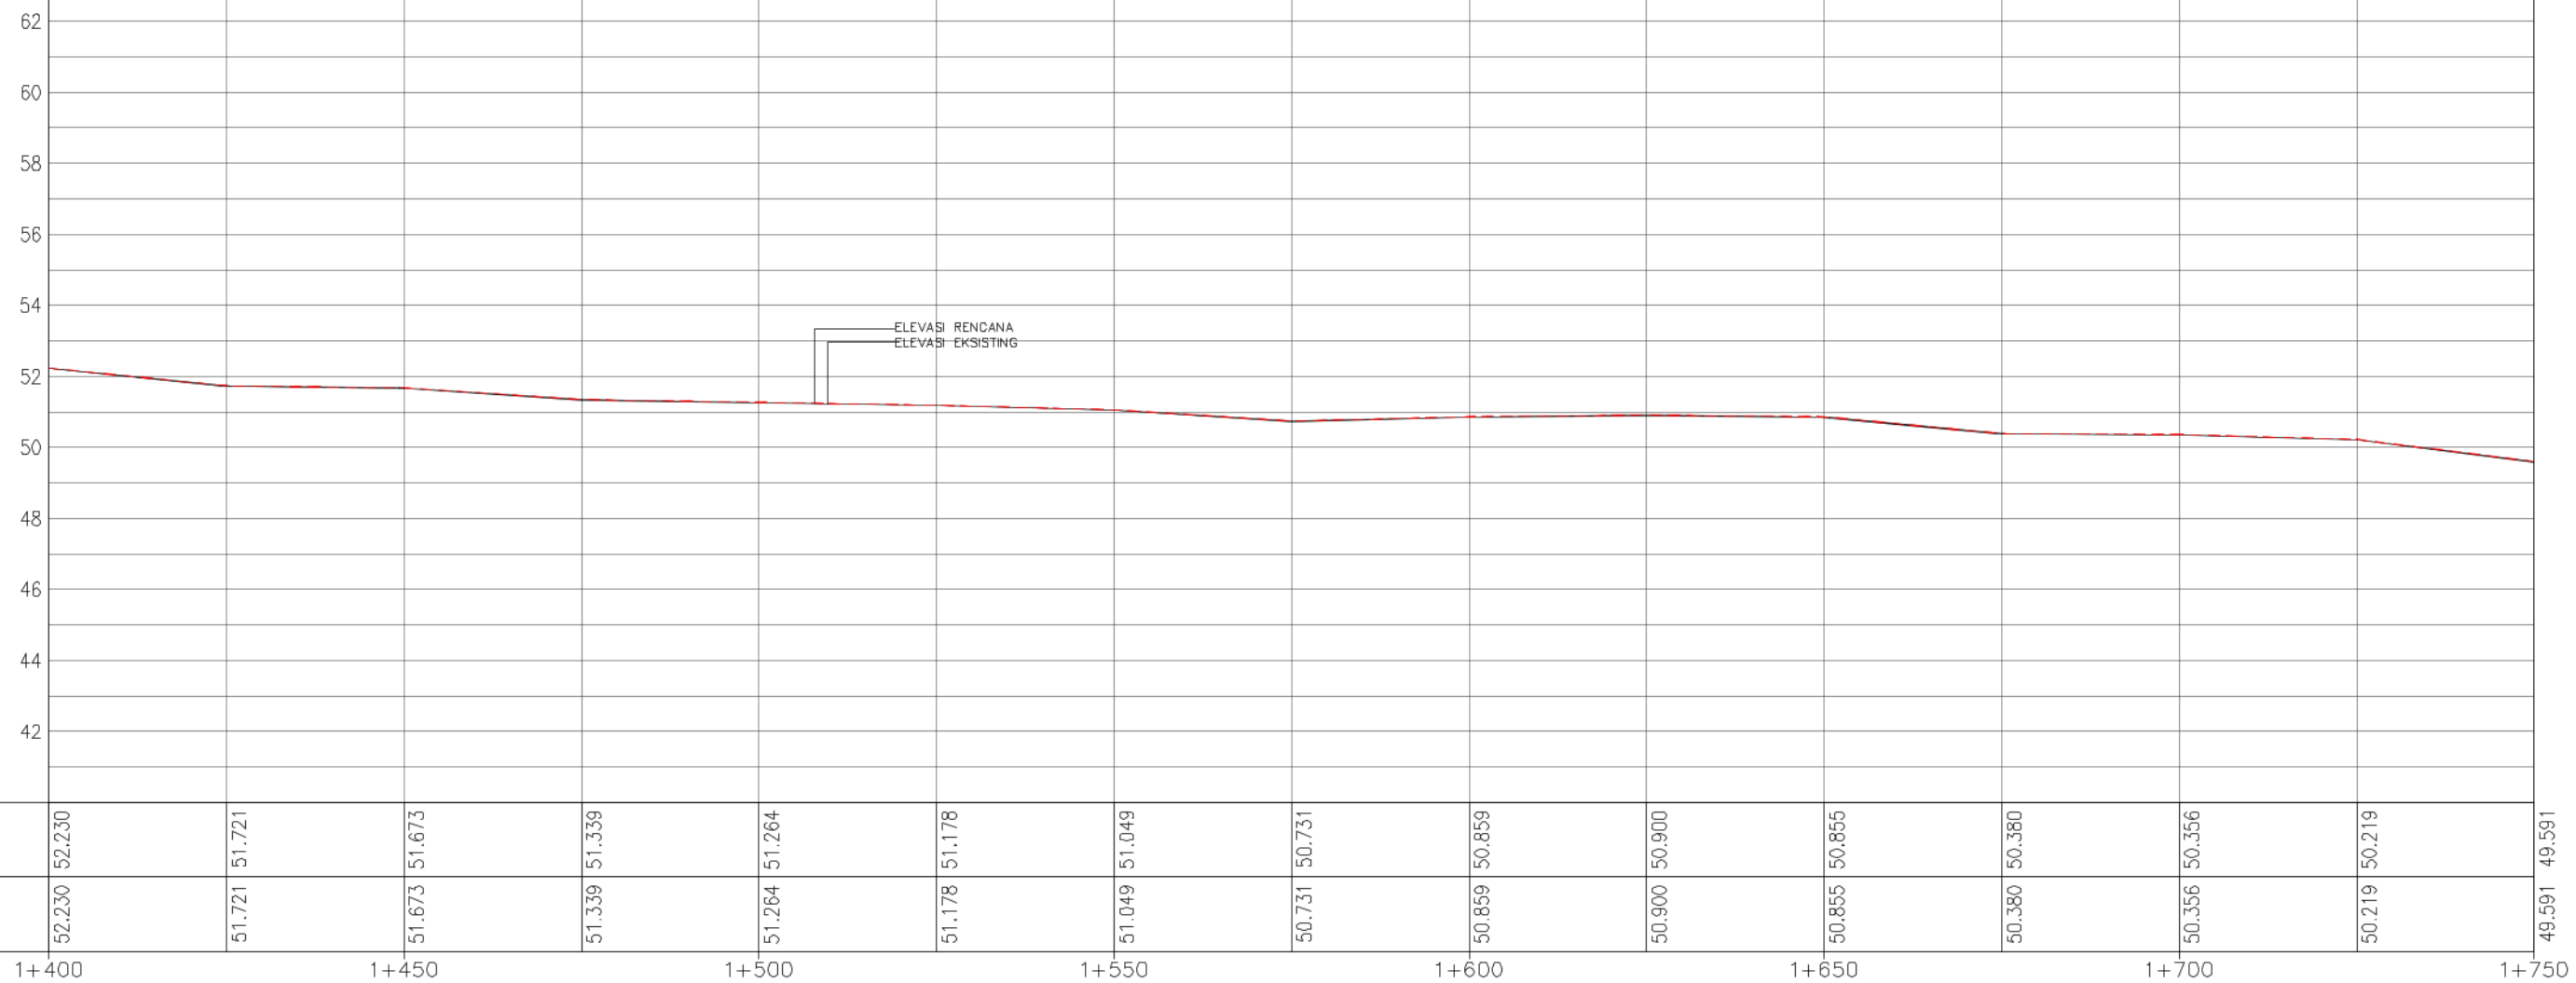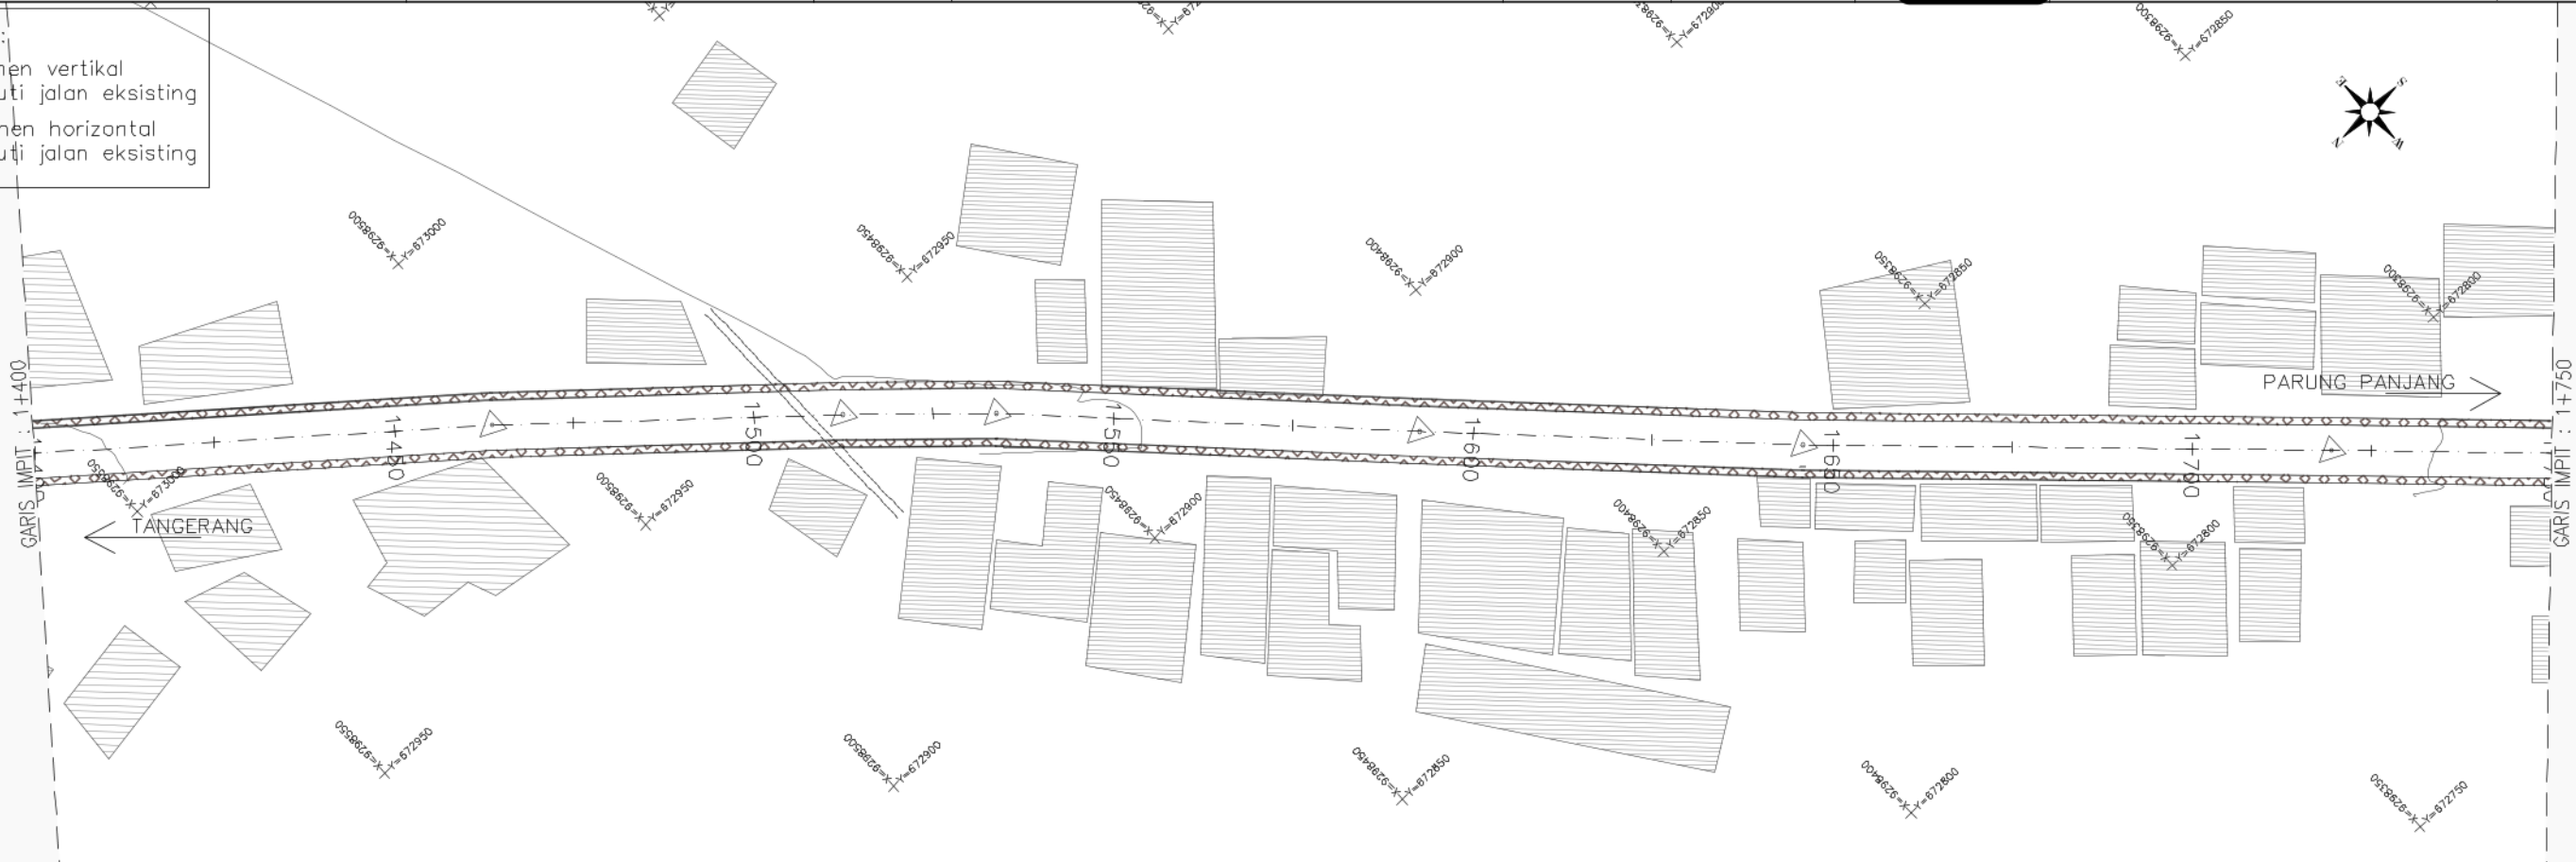



NAMA KEGIATAN : REKONSTRUKSI JALAN DAN JEMBATAN PROVINSI DI UP2D PENGELOLAAN JALAN DAN DAN JEMBATAN WILAYAH PELAYANAN 1
NAMA PEKERJAAN : 1 PEKERJAAN REKONSTRUKSI JALAN Jl. Moch. TOHA (PARUNG PANJANG), PARUNG PANJANG - BUNAR

NO. PAKET	
NO. RUAS	
NAMA RUAS	Jl. Moch. TOHA (PARUNG PANJANG), PARUNG PANJANG - BUNAR
PROVINSI	JAWA BARAT

DIGAMBAR OLEH :



RIO AGUSTIAN W. S.T.
DRAFTER

DIRENCANAKAN OLEH :



RIYADHI EKO S, S.T.
TENAGA AHLI LALUAN

DISETUJUI OLEH :



HENDRA GUNAWAN, S.T.
NIP. 196301011990031001

Judul Gambar :

POTONGAN MEMANJANG



NO. LEMBAR : E-06

SKALA	H= 1:1000 V= 1:100
-------	-----------------------

TANGGAL :

Keterangan :

1. Alinyemen vertikal mengikuti jalan eksisting
2. Alinyemen horizontal mengikuti jalan eksisting

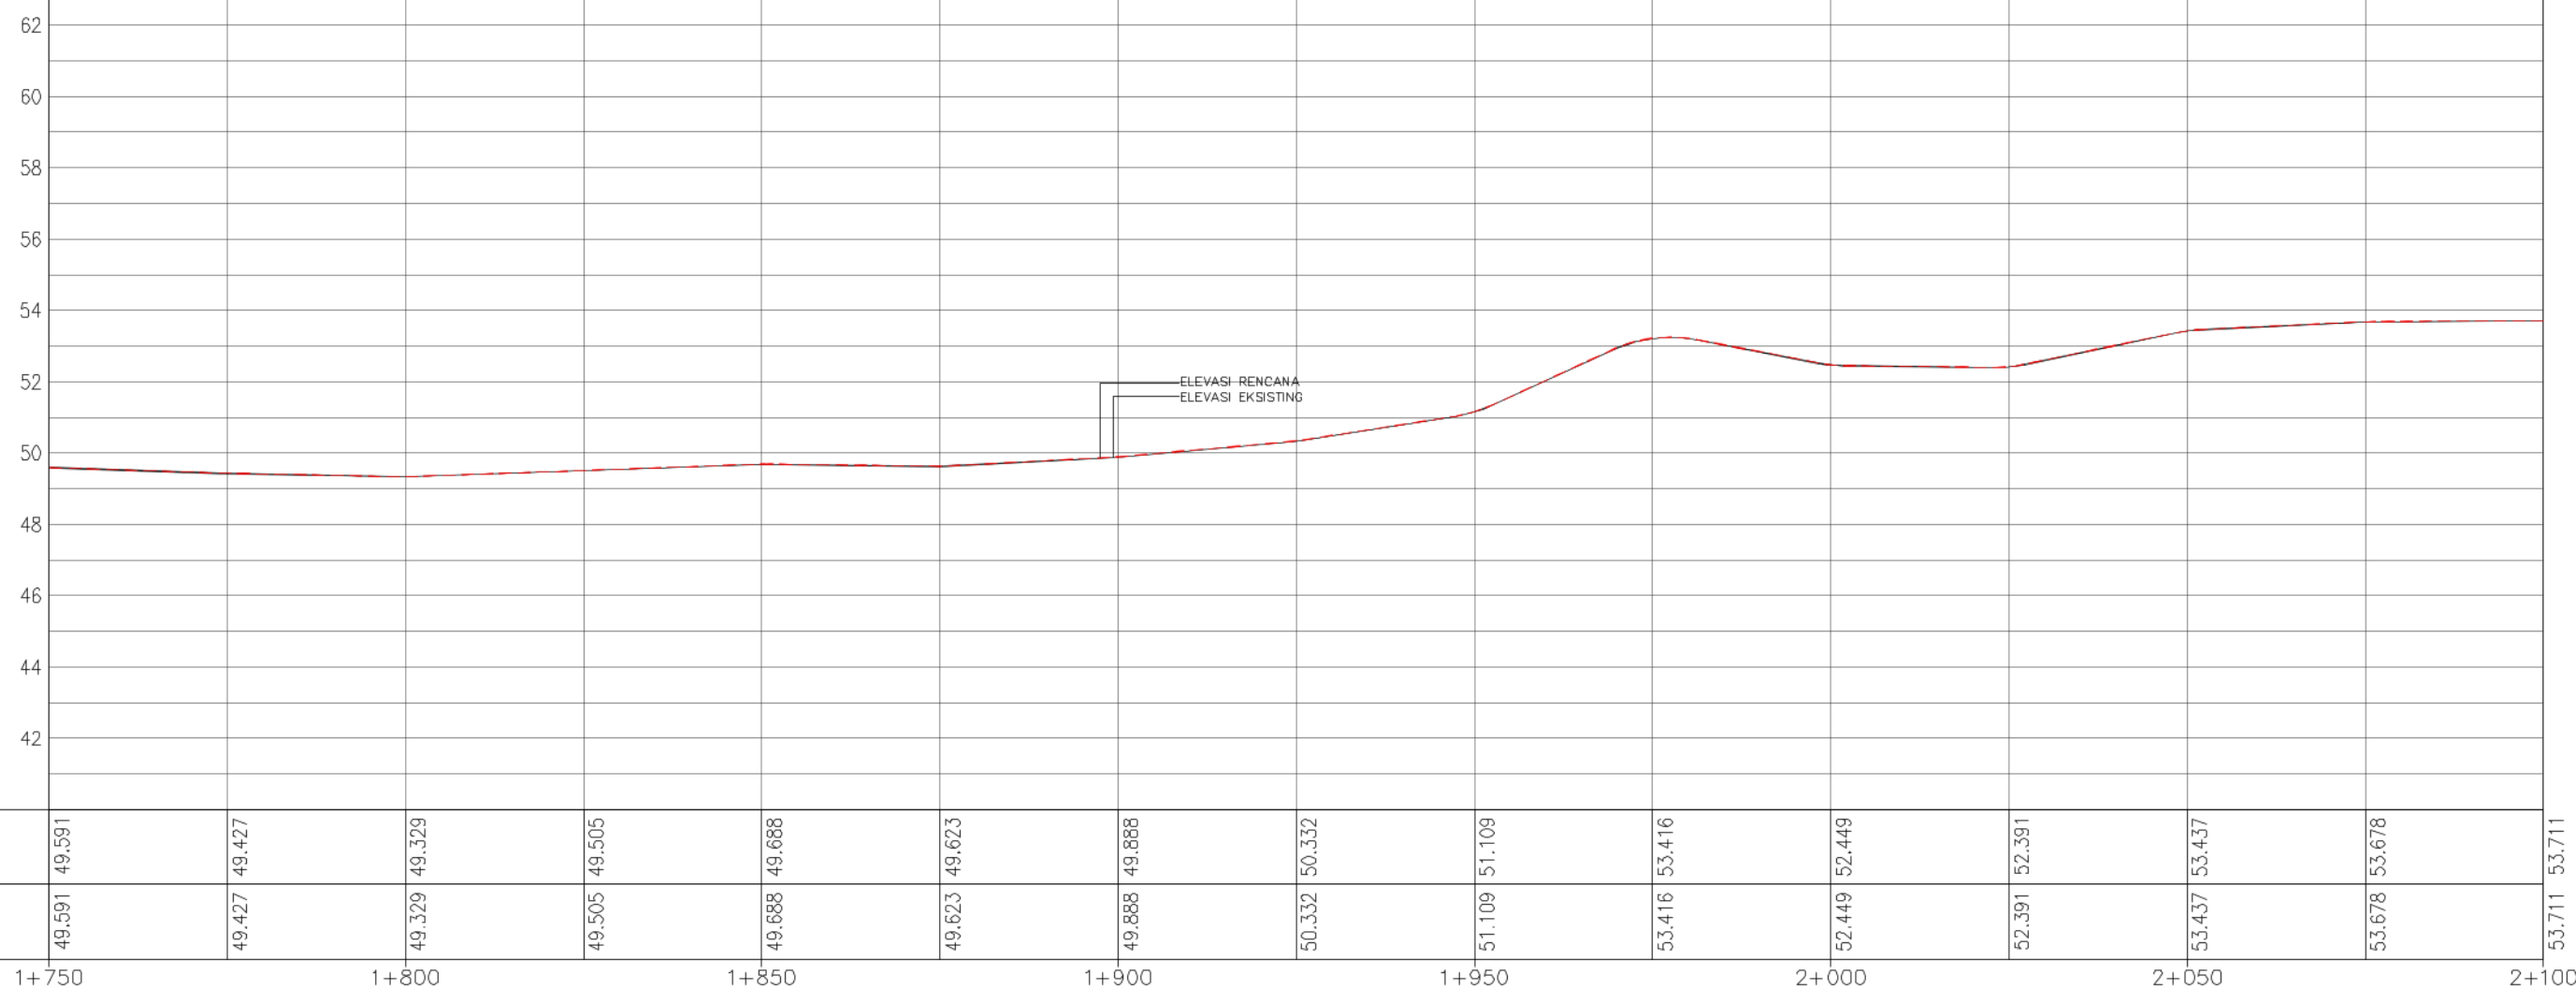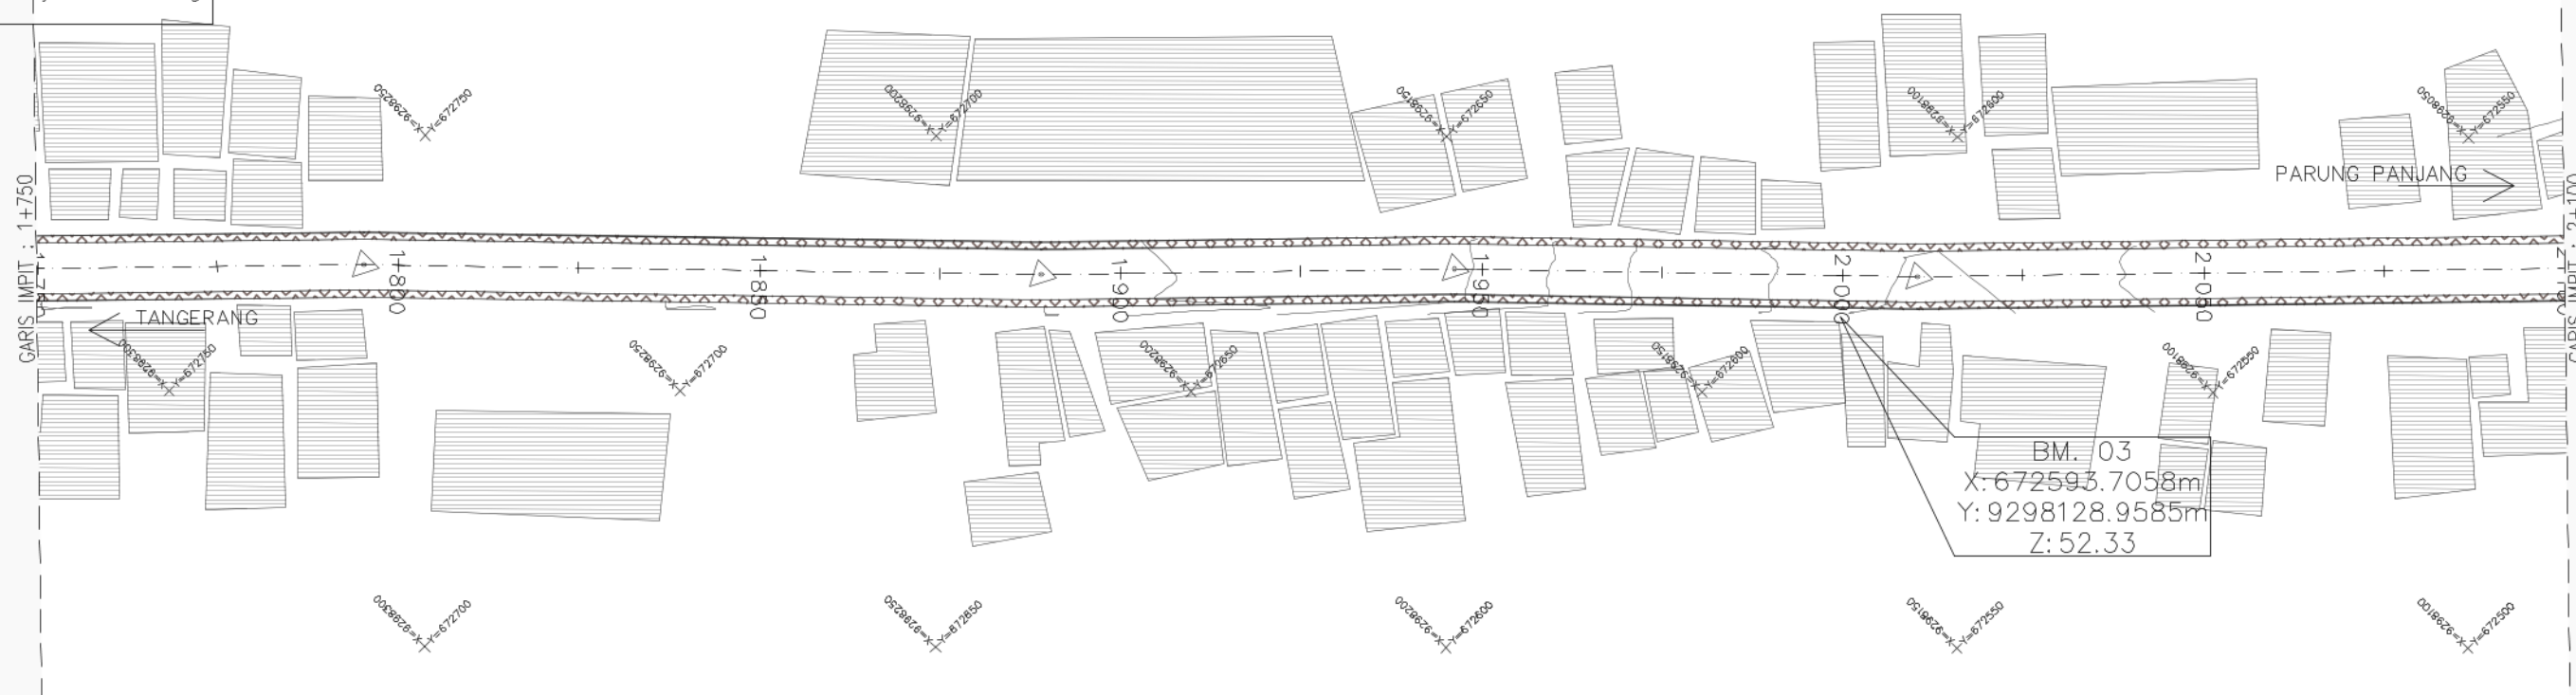



PEMERINTAH PROVINSI JAWA BARAT
DINAS BINA MARGA DAN PENATAAN RUANG
PROVINSI JAWA BARAT
UPTD PENGELOLAAN JALAN DAN JEMBATAN WILAYAH PELAYANAN 1
JL.Raya Ciranjang Km. 52 (Bdg) Tlp. (0263)323314

NAMA KEGIATAN :
REKONSTRUKSI JALAN DAN JEMBATAN PROVINSI
DI UPTD PENGELOLAAN JALAN DAN DAN JEMBATAN WILAYAH PELAYANAN 1
NAMA PEKERJAAN :
1 PEKERJAAN REKONSTRUKSI JALAN Jl. Moch. TOHA
(PARUNG PANJANG), PARUNG PANJANG - BUNAR

NO. PAKET
NO. RUAS
NAMA RUAS
PROVINSI

Jl. Moch. TOHA (PARUNG PANJANG), PARUNG PANJANG - BUNAR
JAWA BARAT

DIGAMBAR OLEH :
RIO AGUSTIAN W. S.T.
DRAFTER


DIRENCANAKAN OLEH :
RIYADHI EKO S. S.T.
TENAGA AHLI JALAN

DISETUJUI OLEH :
HENDRA GUNAWAN, S.T.
NIP. [REDACTED]

Judul Gambar :
POTONGAN MEMANJANG

NO. LEMBAR : E-07
SKALA
H= 1:1000
V= 1:100
TANGGAL :

- Keterangan :
1. Alinyemen vertikal mengikuti jalan eksisting
 2. Alinyemen horizontal mengikuti jalan eksisting

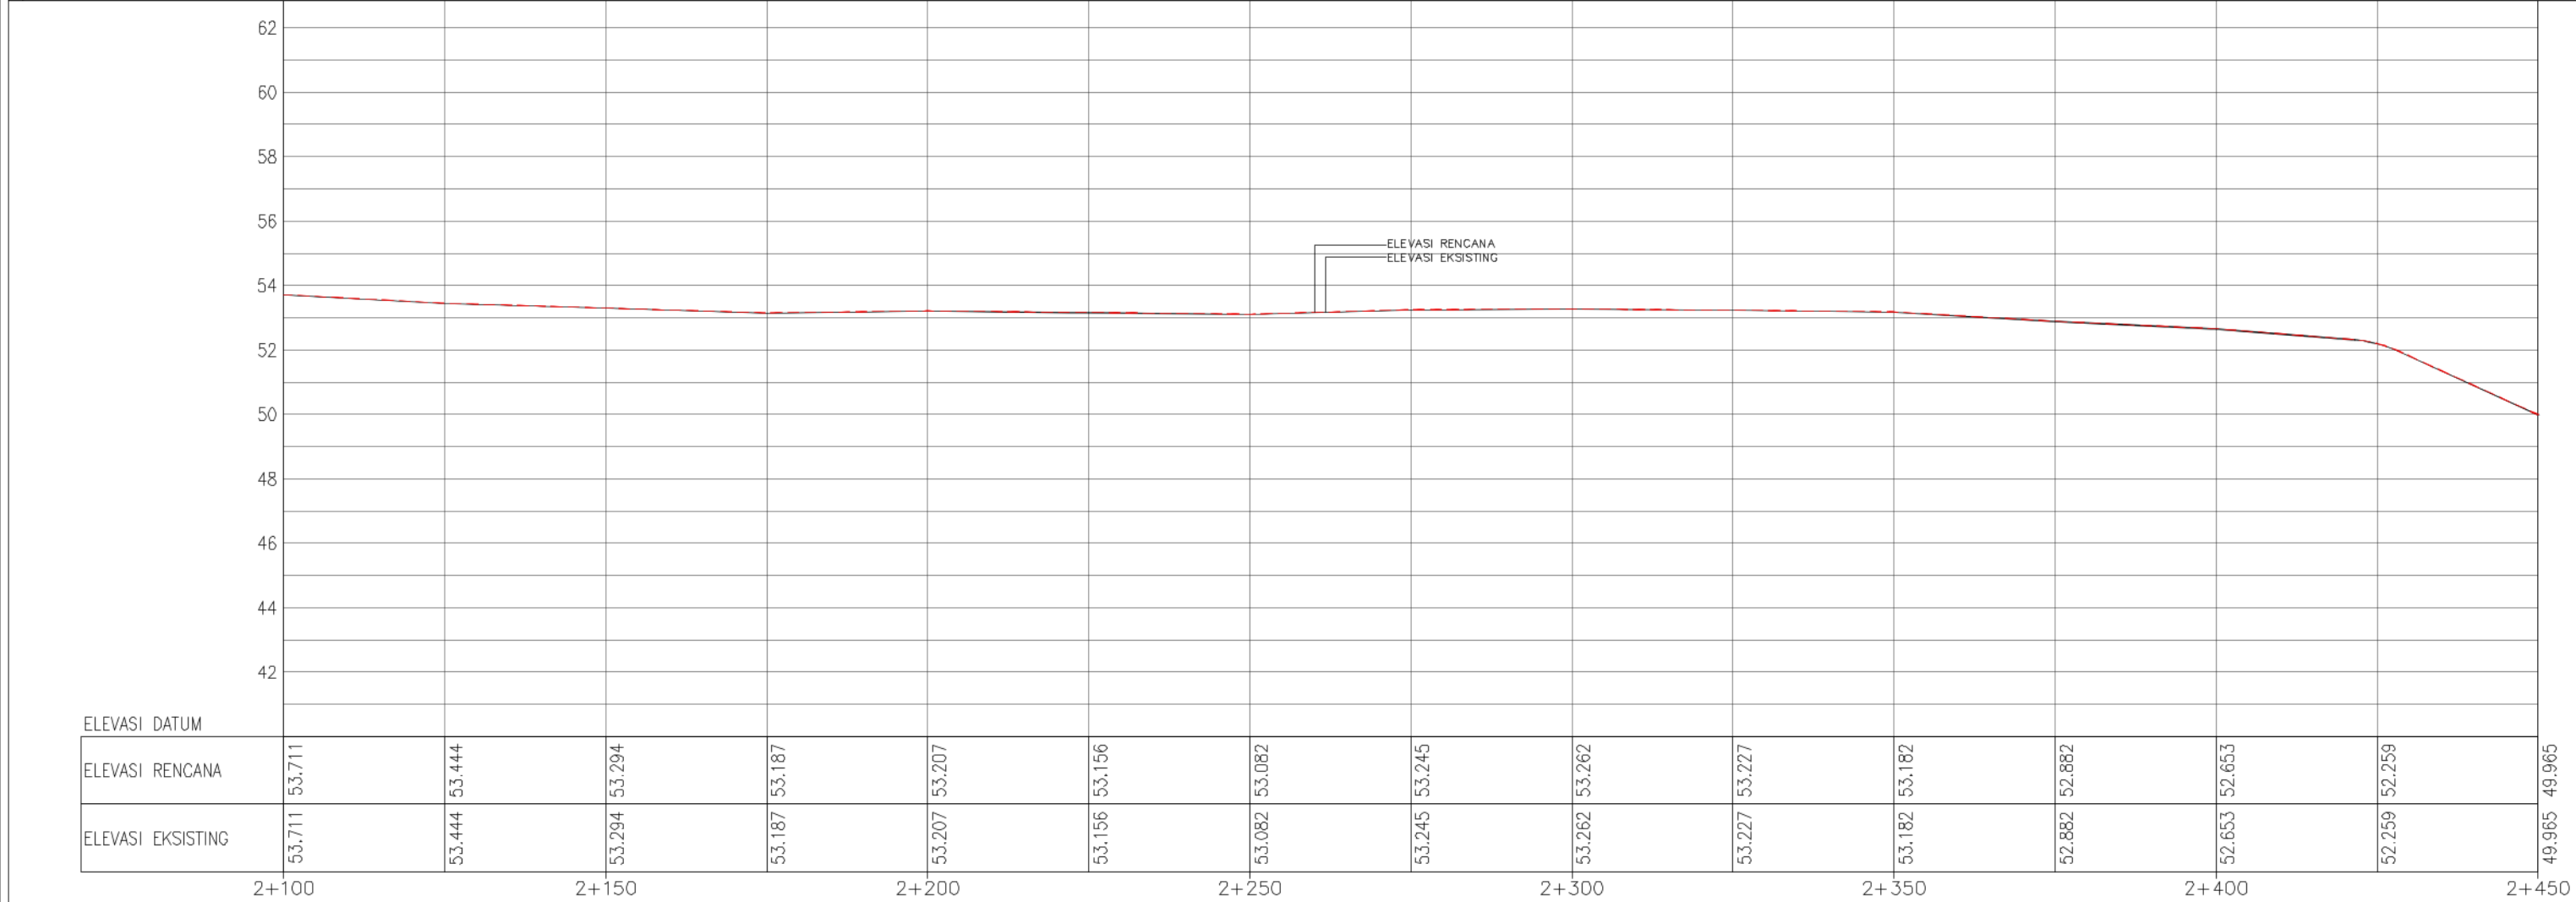

ELEVASI DATUM

ELEVASI RENCANA	53.711	53.444	53.294	53.187	53.207	53.156	53.082	53.245	53.262	53.227	53.182	52.882	52.653	52.259	49.965
ELEVASI EKSISTING	53.711	53.444	53.294	53.187	53.207	53.156	53.082	53.245	53.262	53.227	53.182	52.882	52.653	52.259	49.965
	2+100	2+150	2+200	2+250	2+300	2+350	2+400	2+450							



PEMERINTAH PROVINSI JAWA BARAT
DINAS BINA MARGA DAN PENATAAN RUANG
PROVINSI JAWA BARAT
UPTD PENGELOLAAN JALAN DAN JEMBATAN WILAYAH PELAYANAN 1
Jl. Raya Ciranjang Km. 52 (Bdg) Tlp. (0263)323314

NAMA KEGIATAN :
REKONSTRUKSI JALAN DAN JEMBATAN PROVINSI
DI UPTD PENGELOLAAN JALAN DAN JEMBATAN WILAYAH PELAYANAN 1
NAMA PEKERJAAN :
1 PEKERJAAN REKONSTRUKSI JALAN Jl. Moch. TOHA
(PARUNG PANJANG), PARUNG PANJANG - BUNAR

NO. PAKET
NO. RUAS
NAMA RUAS
PROVINSI

Jl. Moch. TOHA (PARUNG PANJANG), PARUNG PANJANG - BUNAR
JAWA BARAT

DIGAMBAR OLEH :
RIO AGUSTIAN W. S.T.
DRAFTER



DIRENCANAKAN OLEH :
RIYADHI EKO S. S.T.
TENAGA AHLI JALAN

DISETUJUI OLEH :
HENDRA GUNAWAN S.T.
NIP. [REDACTED]

Judul Gambar :
POTONGAN MEMANJANG

NO. LEMBAR : E-08
SKALA
H= 1:1000
V= 1:100
TANGGAL :

Keterangan :
1. Alinyemen vertikal mengikuti jalan eksisting
2. Alinyemen horizontal mengikuti jalan eksisting

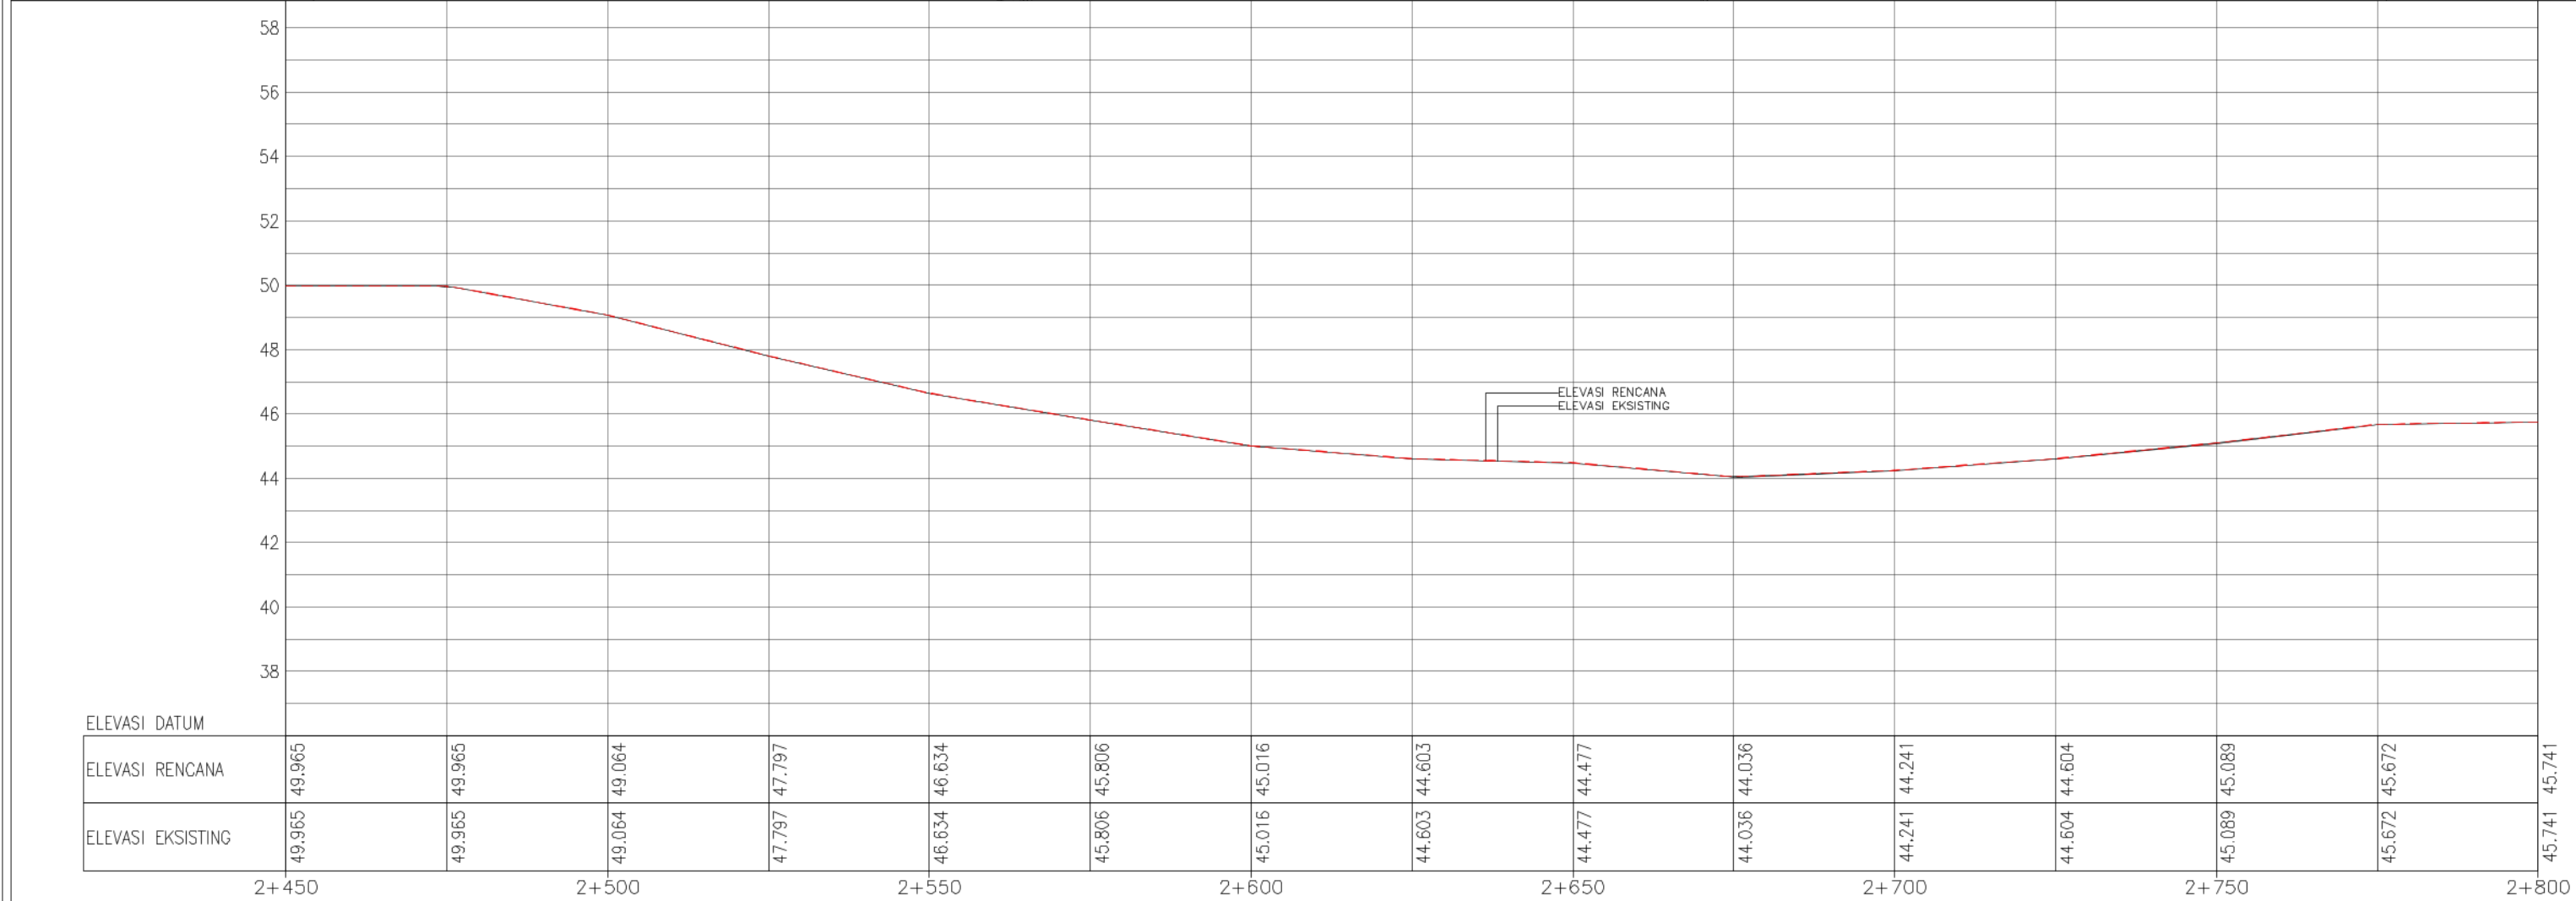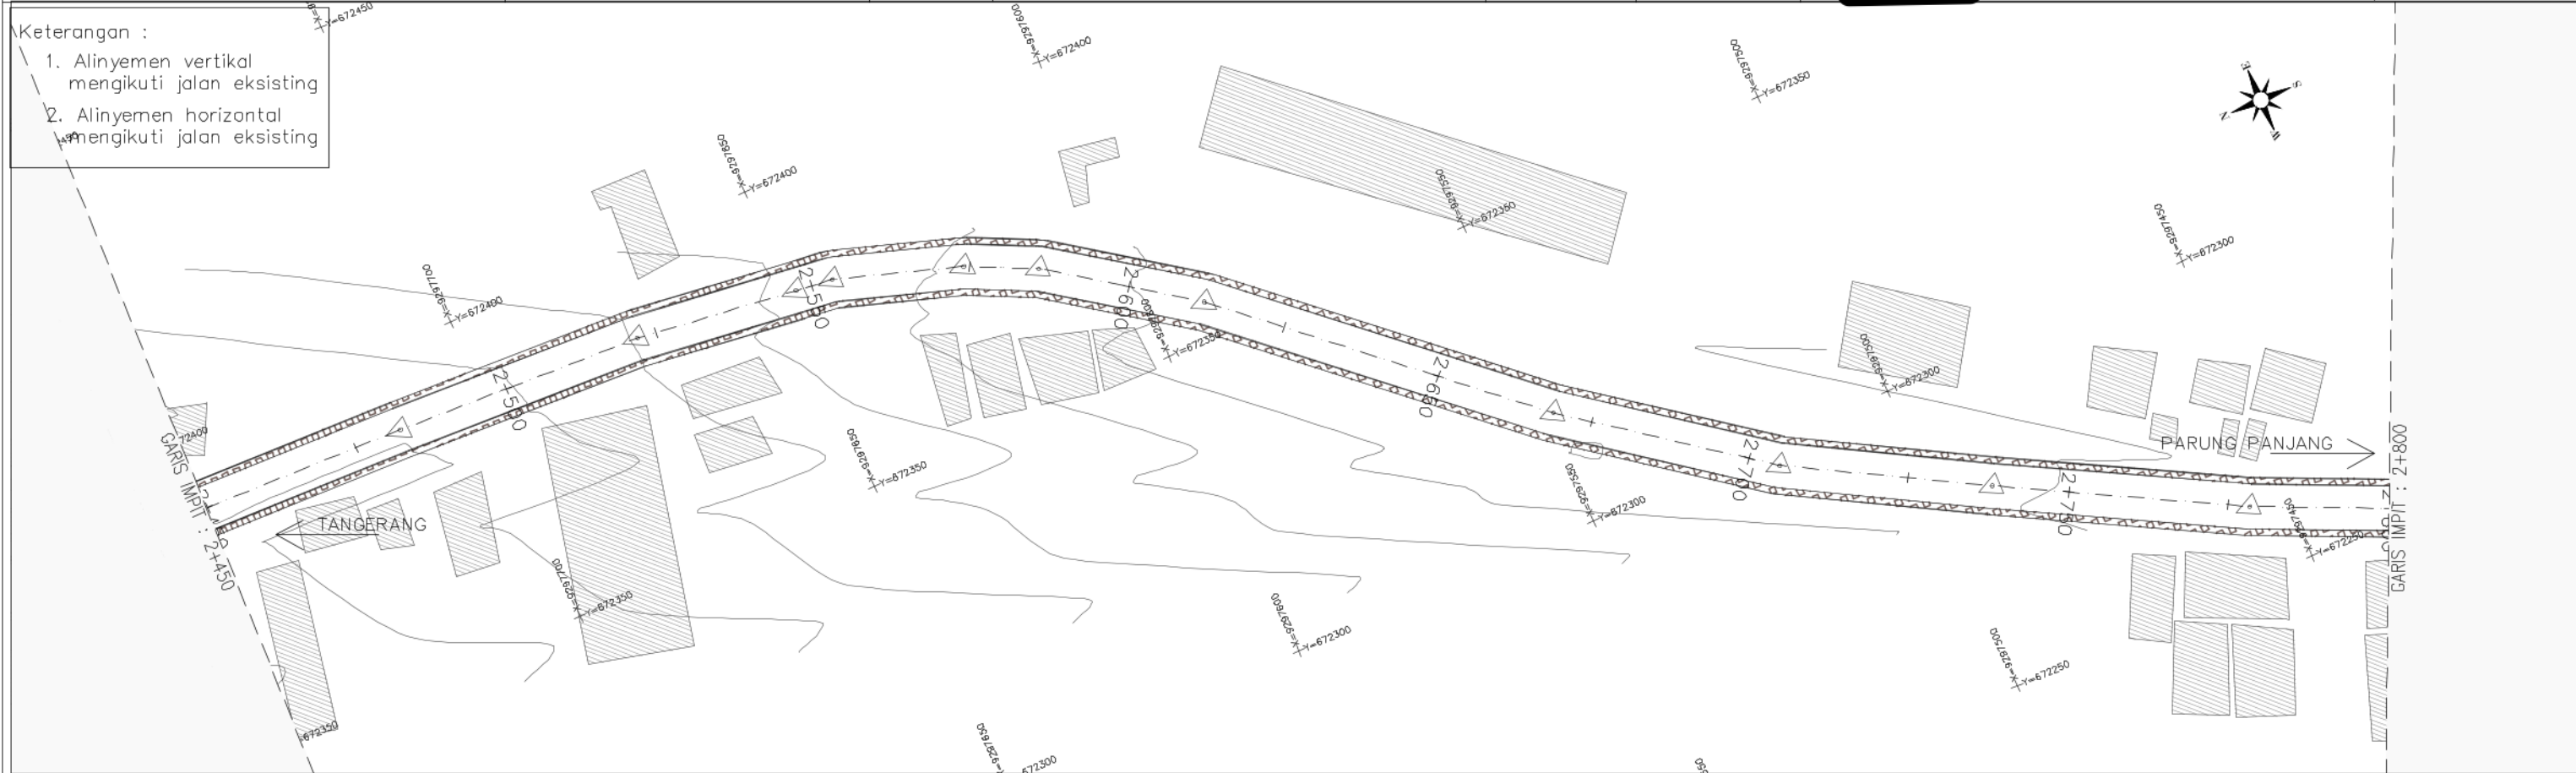



PEMERINTAH PROVINSI JAWA BARAT
DINAS BINA MARGA DAN PENATAAN RUANG
PROVINSI JAWA BARAT
UPTD PENGELOLAAN JALAN DAN JEMBATAN WILAYAH PELAYANAN 1
JL. Raya Ciranjang Km. 52 (Bdg) Tlp. (0263)323314

NAMA KEGIATAN :
REKONSTRUKSI JALAN DAN JEMBATAN PROVINSI
DI UPTD PENGELOLAAN JALAN DAN DAN JEMBATAN WILAYAH PELAYANAN 1
NAMA PEKERJAAN :
1 PEKERJAAN REKONSTRUKSI JALAN Jl. Moch. TOHA
(PARUNG PANJANG), PARUNG PANJANG - BUNAR

NO. PAKET
NO. RUAS
NAMA RUAS
PROVINSI

Jl. Moch. TOHA (PARUNG PANJANG), PARUNG PANJANG - BUNAR
JAWA BARAT

DIGAMBAR OLEH :
RIO AGUSTIAN W. S.T.
DRAFTER

DIRENCANAKAN OLEH :
RIYADHI EKO S. S.T.
TENAGA AHLI JALAN



DISETUJUI OLEH :
HENDRA GUNAWAN, S.T.
NIP. [REDACTED]

Judul Gambar :
POTONGAN MEMANJANG

NO. LEMBAR : E-09
SKALA
TANGGAL :

H= 1:1000
V= 1:100

- Keterangan :
1. Alinyemen vertikal mengikuti jalan eksisting
 2. Alinyemen horizontal mengikuti jalan eksisting

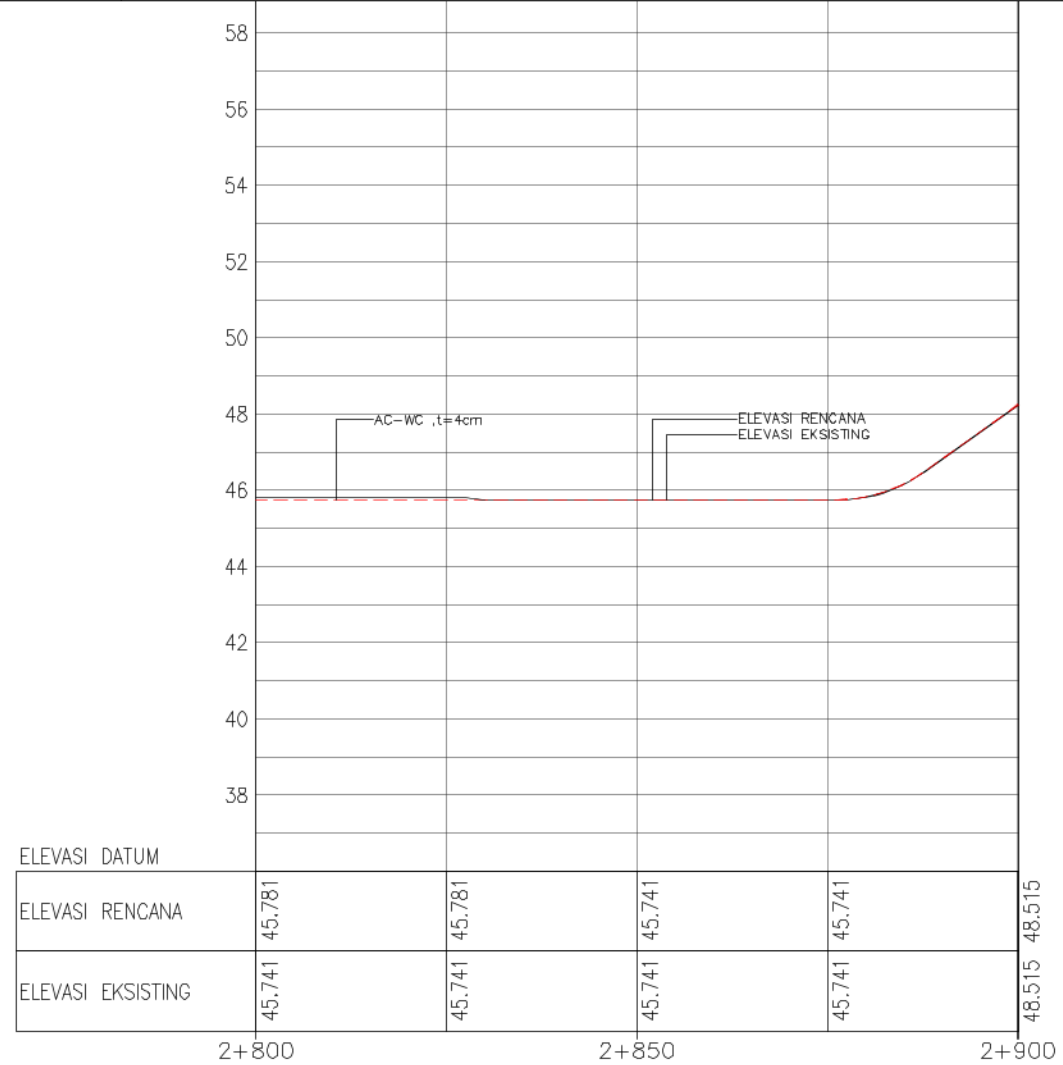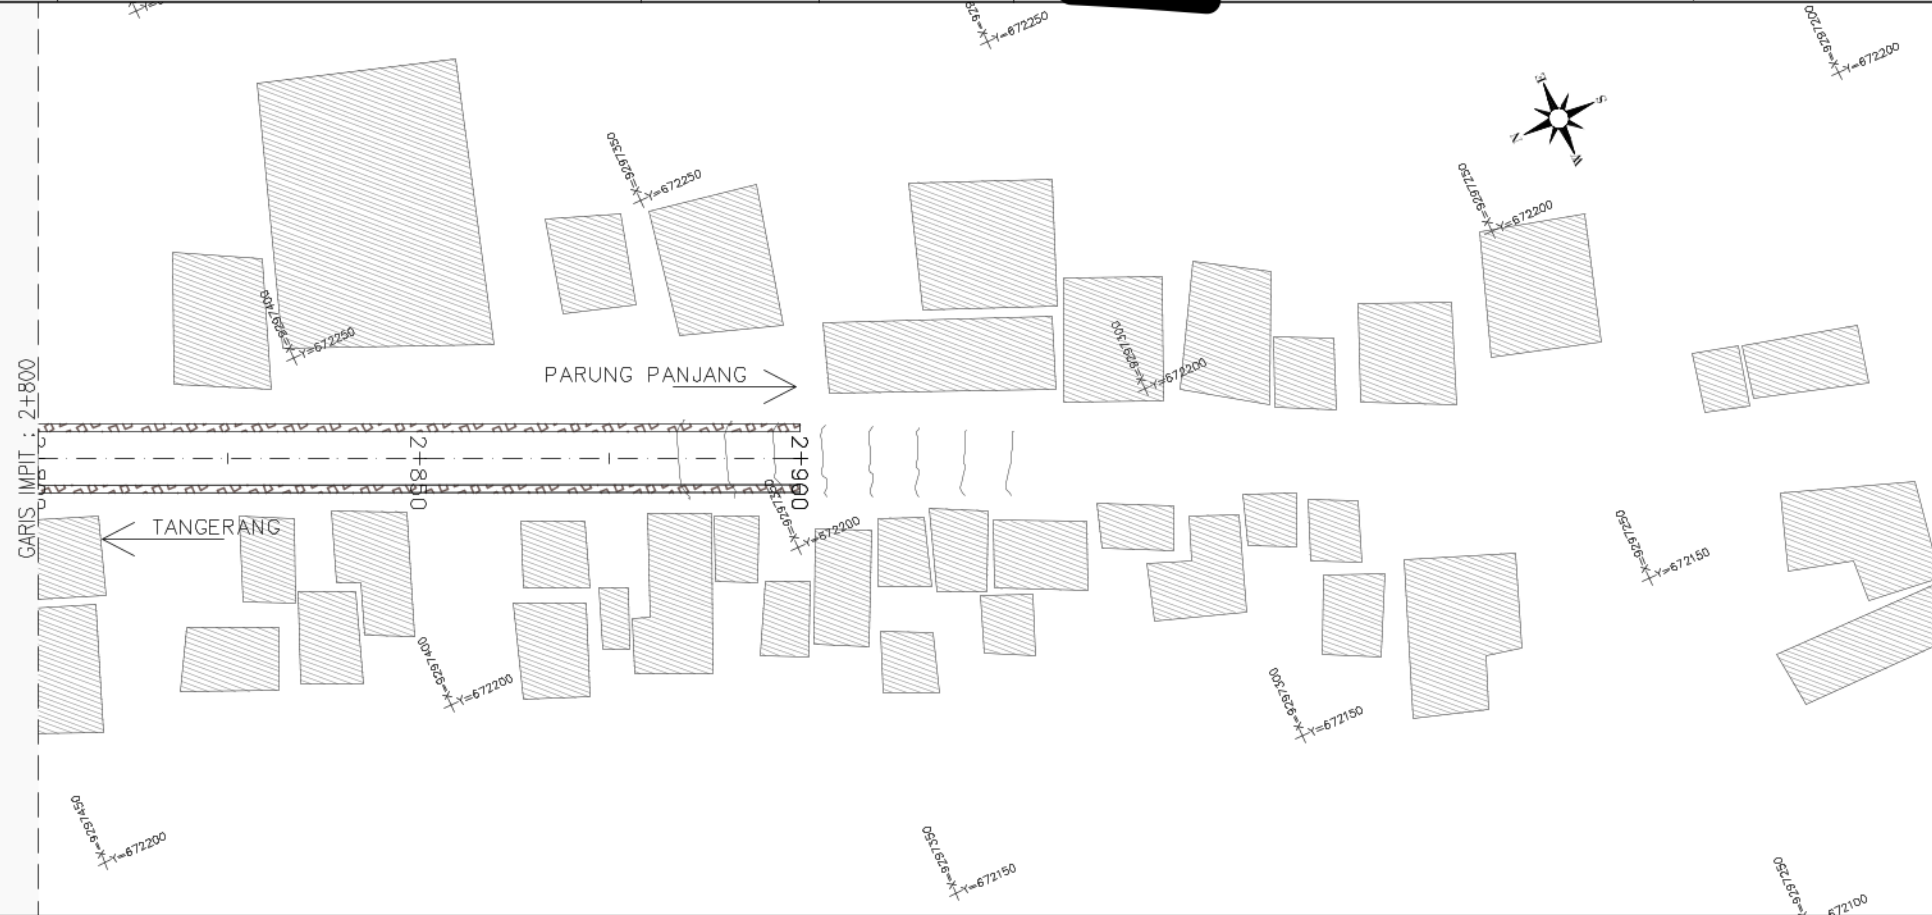



PEMERINTAH PROVINSI JAWA BARAT
DINAS BINA MARGA DAN PENATAAN RUANG
PROVINSI JAWA BARAT
UPTD PENGELOLAAN JALAN DAN JEMBATAN WILAYAH PELAYANAN 1
JL Raya Ciranjang Km. 52 (Bdg) Tlp. (0263)323314

NAMA KEGIATAN :
REKONSTRUKSI JALAN DAN JEMBATAN PROVINSI
DI UPTD PENGELOLAAN JALAN DAN DAN JEMBATAN WILAYAH PELAYANAN 1
NAMA PEKERJAAN :
1 PEKERJAAN REKONSTRUKSI JALAN Jl. Moch. TOHA
(PARUNG PANJANG), PARUNG PANJANG - BUNAR

NO. PAKET
NO. RUAS
NAMA RUAS
PROVINSI

Jl. Moch. TOHA (PARUNG PANJANG), PARUNG PANJANG - BUNAR
JAWA BARAT

DIGAMBAR OLEH :
RIO AGUSTIAN W. S.T.
DRAFTER

DIRENCANAKAN OLEH :
RIYADHI EKO S. S.T.
TENAGA AHLI JALAN

DISETUJUI OLEH :
HENDRA GUNAWAN, S.T.
NIP. [REDACTED]

Judul Gambar :
POTONGAN MEMANJANG


NO. LEMBAR : E-10
SKALA
TANGGAL :

H= 1:1000
V= 1:100

- Keterangan :
1. Alinyemen vertikal mengikuti jalan eksisting
 2. Alinyemen horizontal mengikuti jalan eksisting



BM. 04
X: 672166.1374m
Y: 9297258.3716m
Z: 53.54

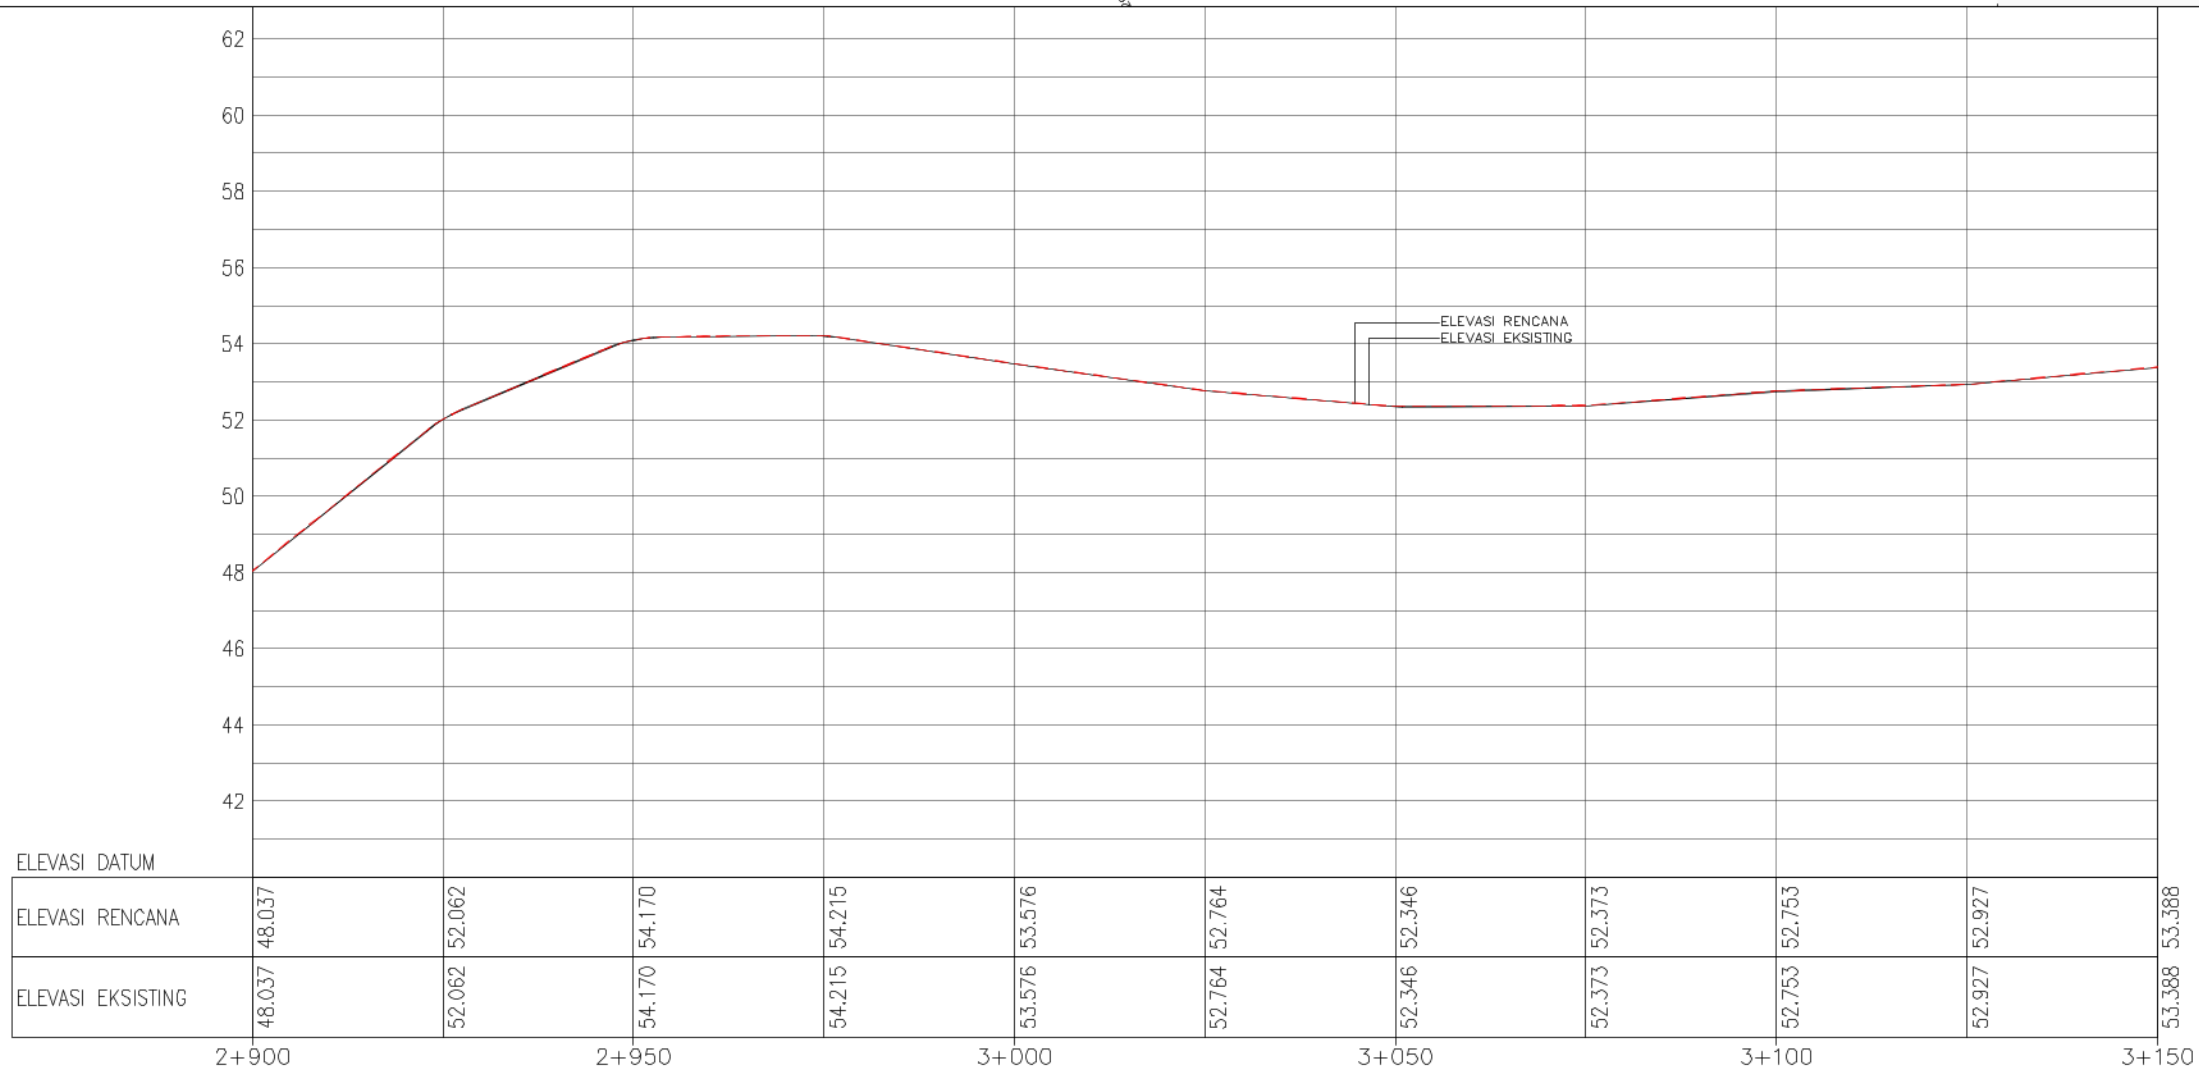



NAMA KEGIATAN : REKONSTRUKSI JALAN DAN JEMBATAN PROVINSI DI UP2D PENGELOLAAN JALAN DAN DAN JEMBATAN WILAYAH PELAYANAN 1
NAMA PEKERJAAN : 1 PEKERJAAN REKONSTRUKSI JALAN Jl. Moch. TOHA (PARUNG PANJANG), PARUNG PANJANG - BUNAR

NO. PAKET	
NO. RUAS	
NAMA RUAS	Jl. Moch. TOHA (PARUNG PANJANG), PARUNG PANJANG - BUNAR
PROVINSI	JAWA BARAT

DIGAMBAR OLEH :



RIO AGUSTIAN W. S.T.
DRAFTER

DIRENCANAKAN OLEH :



RIYADHI EKO S. S.T.
TENAGA AHLI LIAIAN

DISETUJUI OLEH :





HENDRA GUNAWAN, S.T.
NIP. 196301011990031001

Judul Gambar :

POTONGAN MEMANJANG

NO. LEMBAR : E-11	
SKALA	H= 1:1000 V= 1:100
TANGGAL :	

1. Alinyemen vertikal mengikuti jalan eksisting
2. Alinyemen horizontal mengikuti jalan eksisting

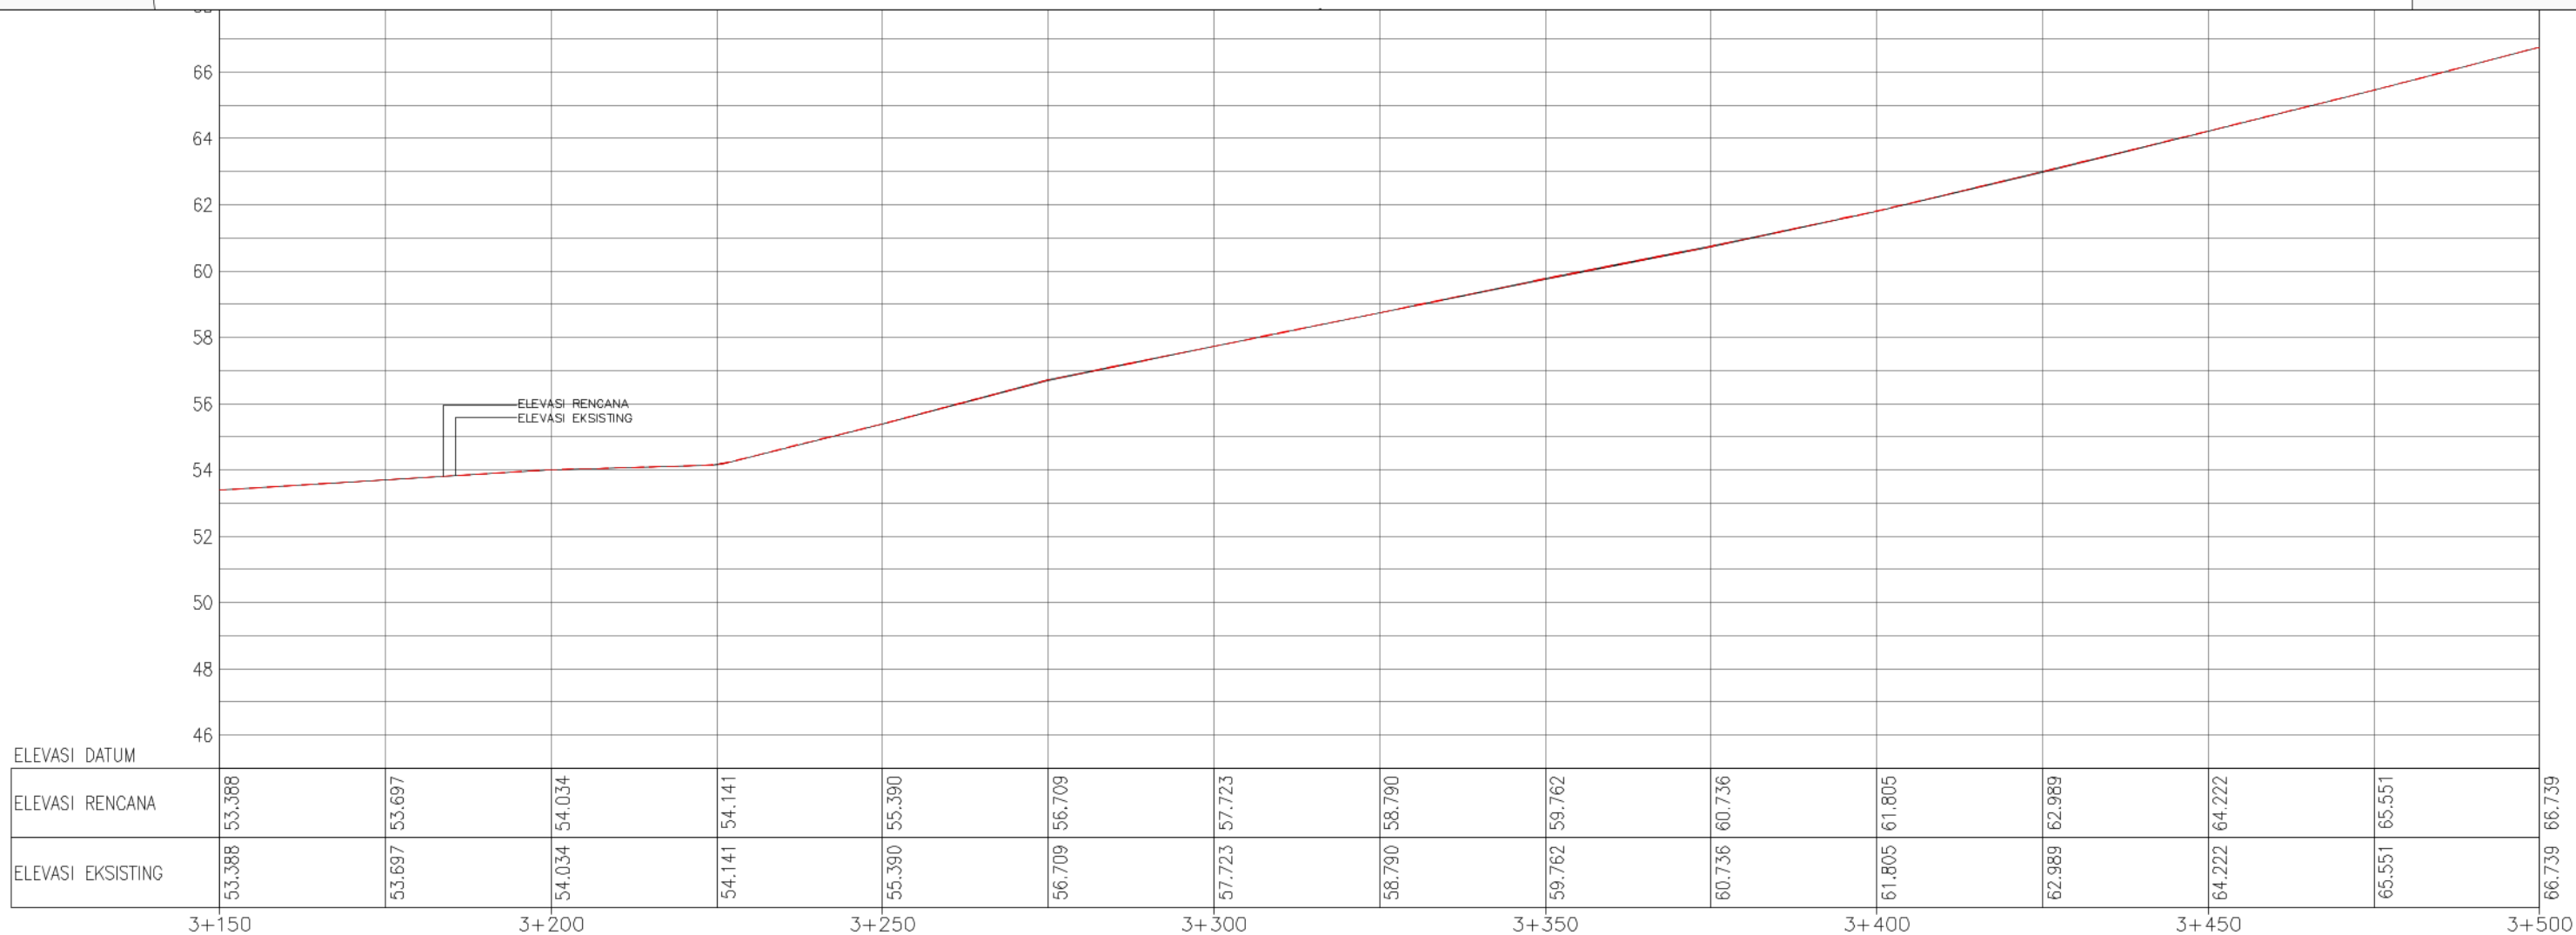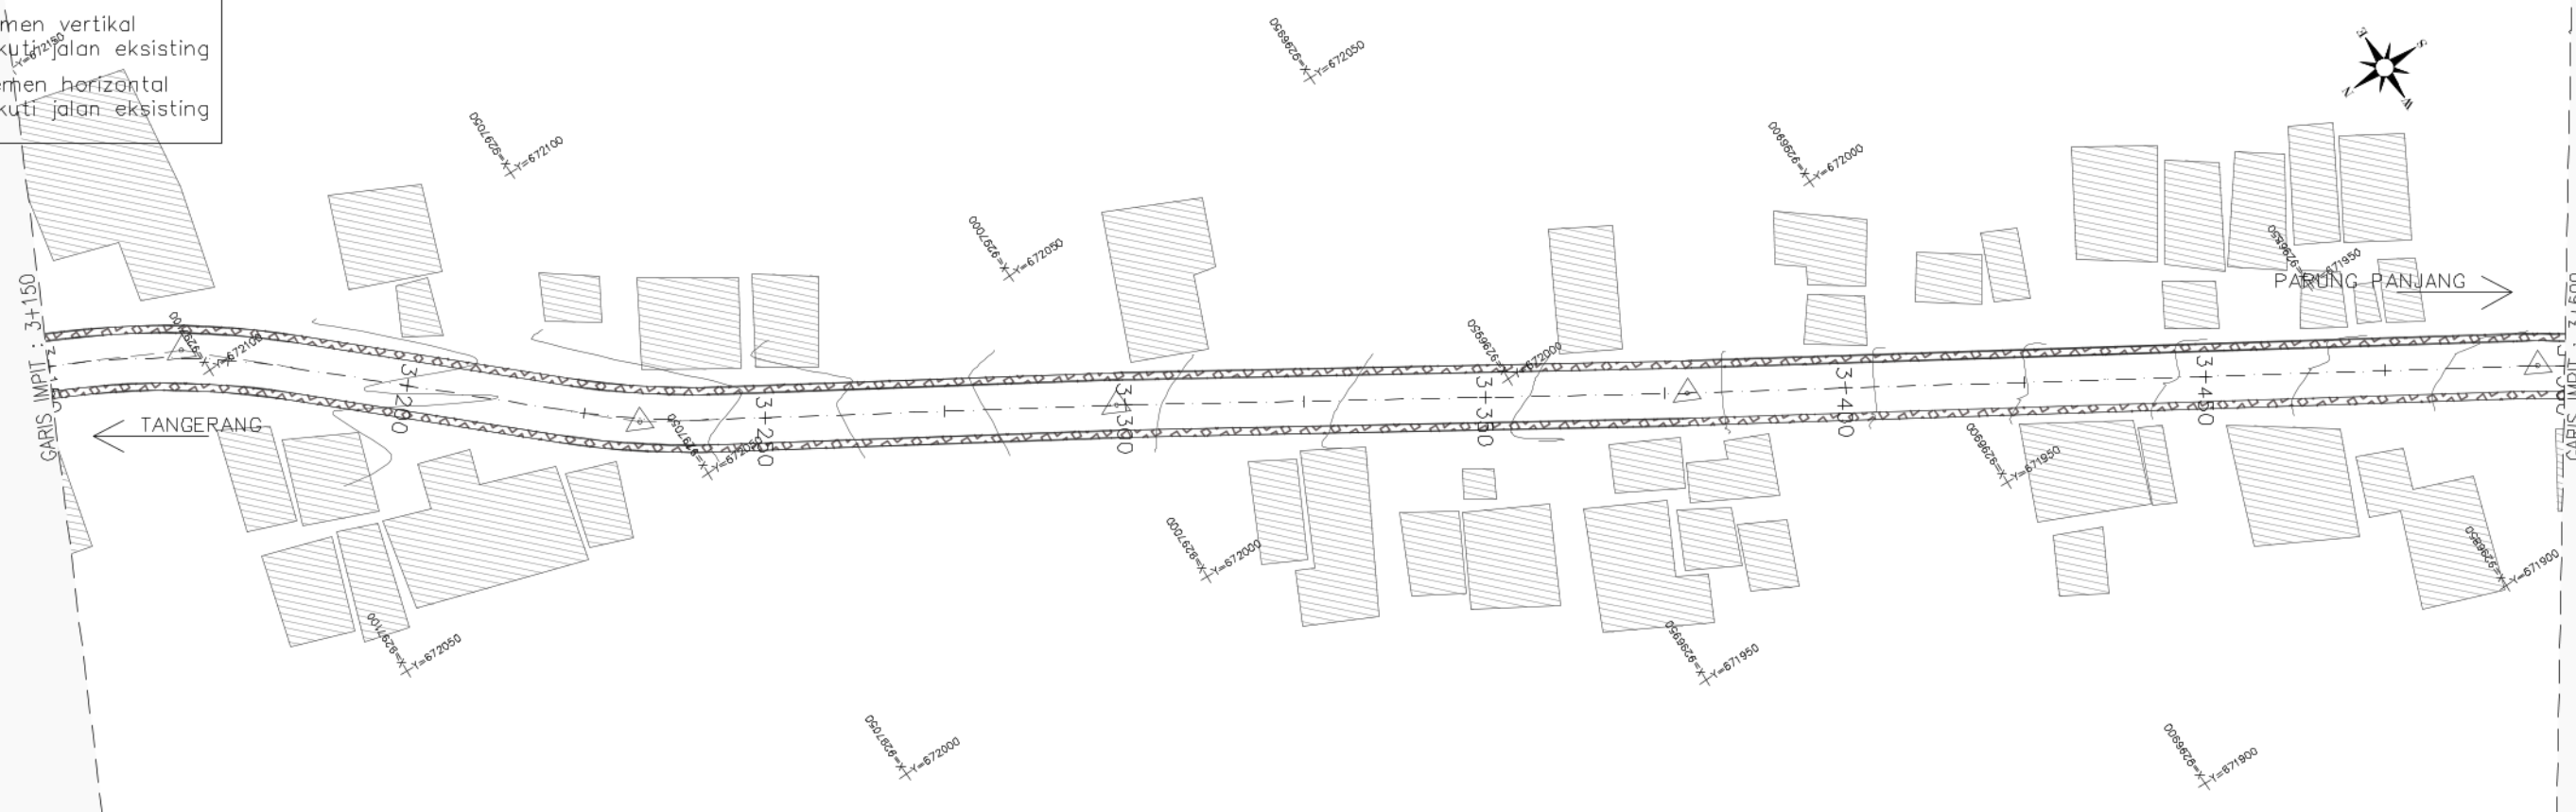



PEMERINTAH PROVINSI JAWA BARAT
DINAS BINA MARGA DAN PENATAAN RUANG
PROVINSI JAWA BARAT
UPTD PENGELOLAAN JALAN DAN JEMBATAN WILAYAH PELAYANAN 1
JL.Raya Ciranjang Km. 52 (Bdg) Tlp. (0263)323314

NAMA KEGIATAN :
REKONSTRUKSI JALAN DAN JEMBATAN PROVINSI
DI UPTD PENGELOLAAN JALAN DAN DAN JEMBATAN WILAYAH PELAYANAN 1
NAMA PEKERJAAN :
1 PEKERJAAN REKONSTRUKSI JALAN Jl. Moch. TOHA
(PARUNG PANJANG), PARUNG PANJANG - BUNAR

NO. PAKET
NO. RUAS
NAMA RUAS
PROVINSI

Jl. Moch. TOHA (PARUNG PANJANG), PARUNG PANJANG - BUNAR
JAWA BARAT

DIGAMBAR OLEH :
RIO AGUSTIAN W. S.T.
DRAFTER



DIRENCANAKAN OLEH :
RIYADHI EKO S. S.T.
TENAGA AHLI JALAN

DISETUJUI OLEH :
HENDRA GUNAWAN S.T.
NIP. 19

Judul Gambar :
POTONGAN MEMANJANG

NO. LEMBAR : E-12
SKALA
H= 1:1000
V= 1:100
TANGGAL :

- Keterangan :
1. Alinyemen vertikal mengikuti jalan eksisting
 2. Alinyemen horizontal mengikuti jalan eksisting

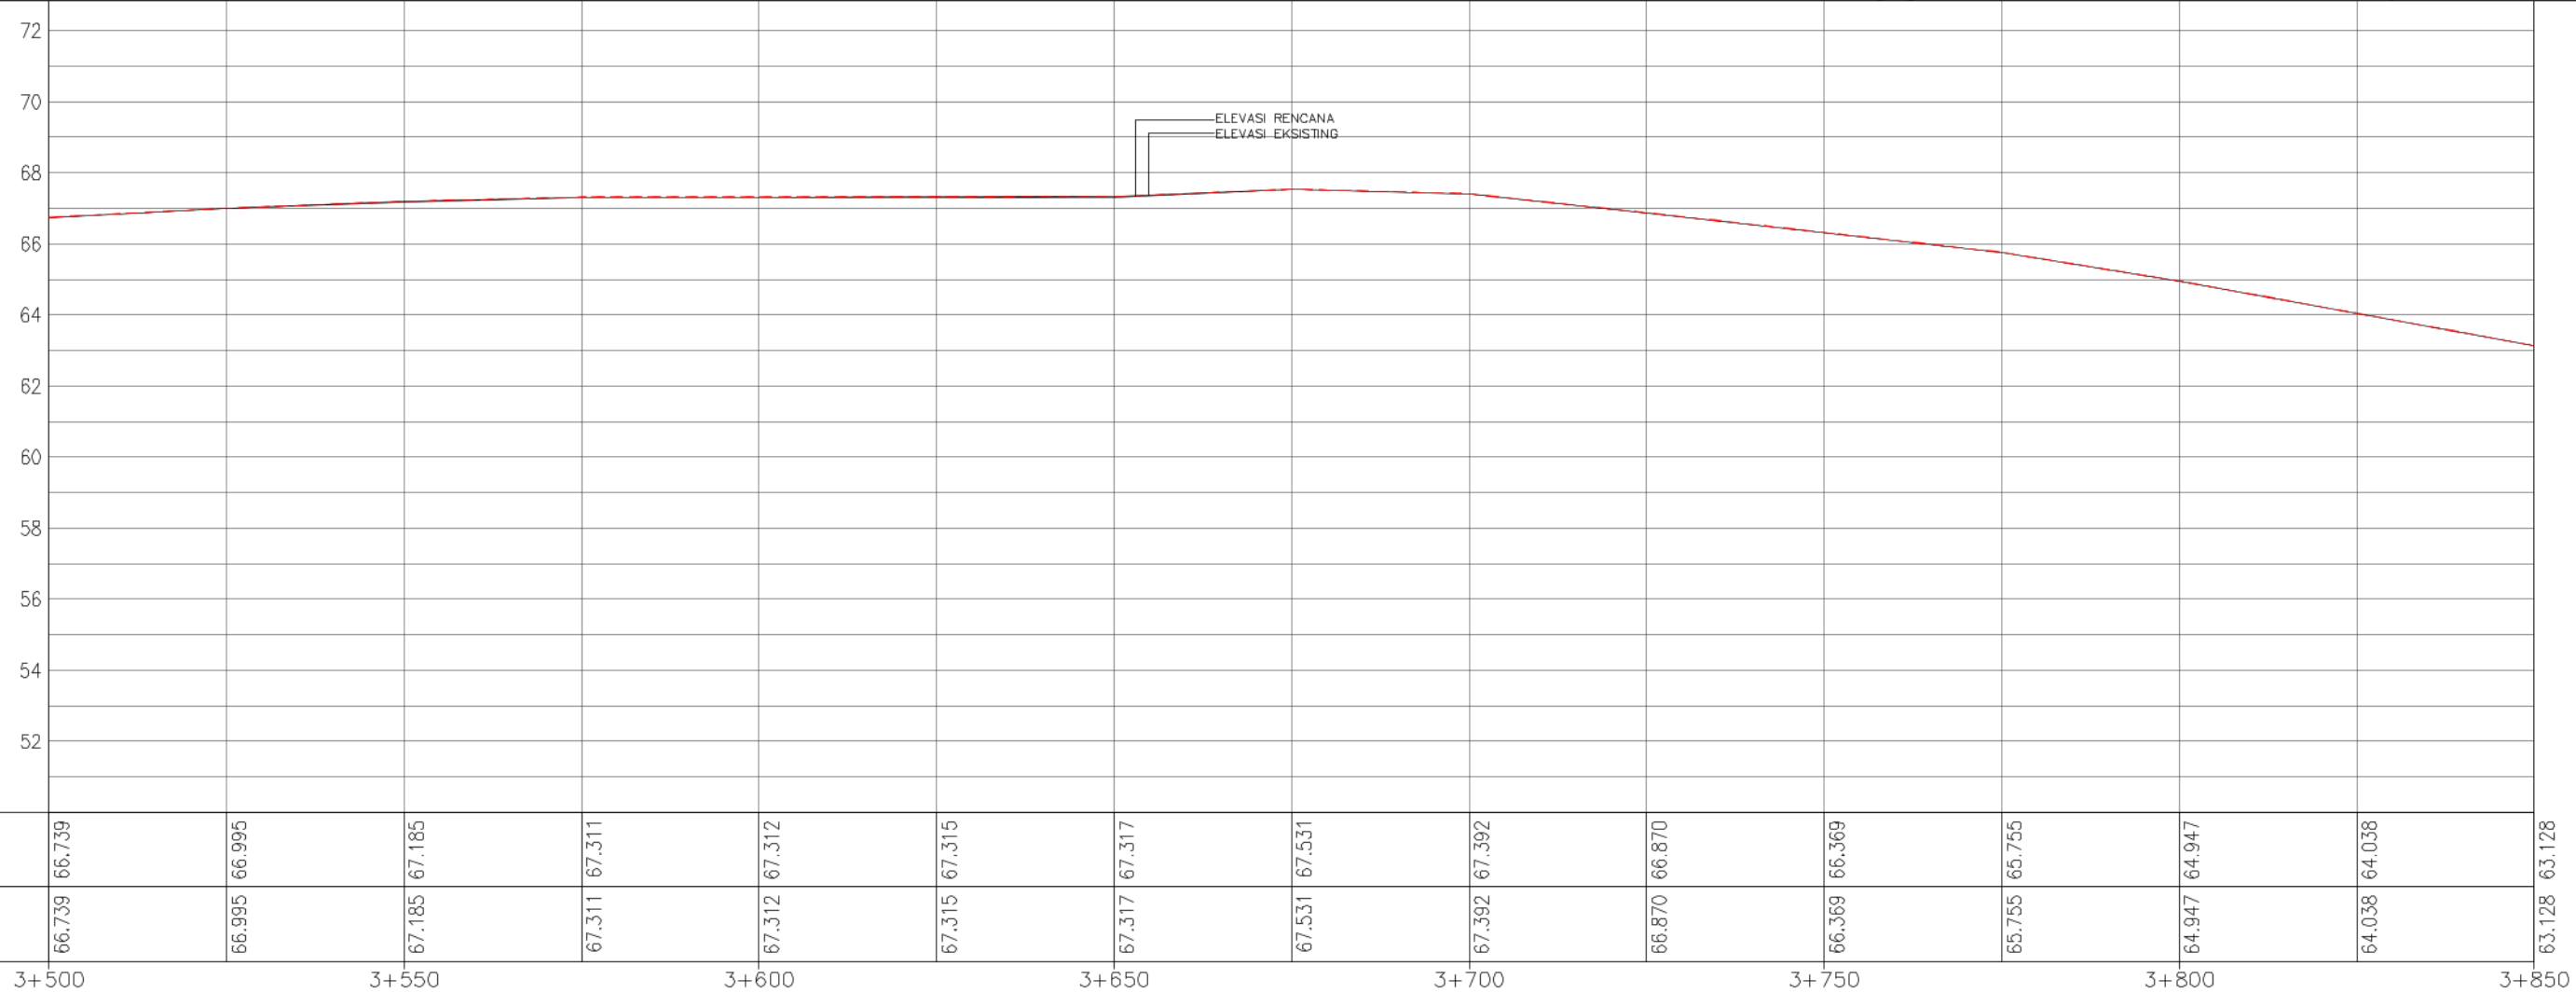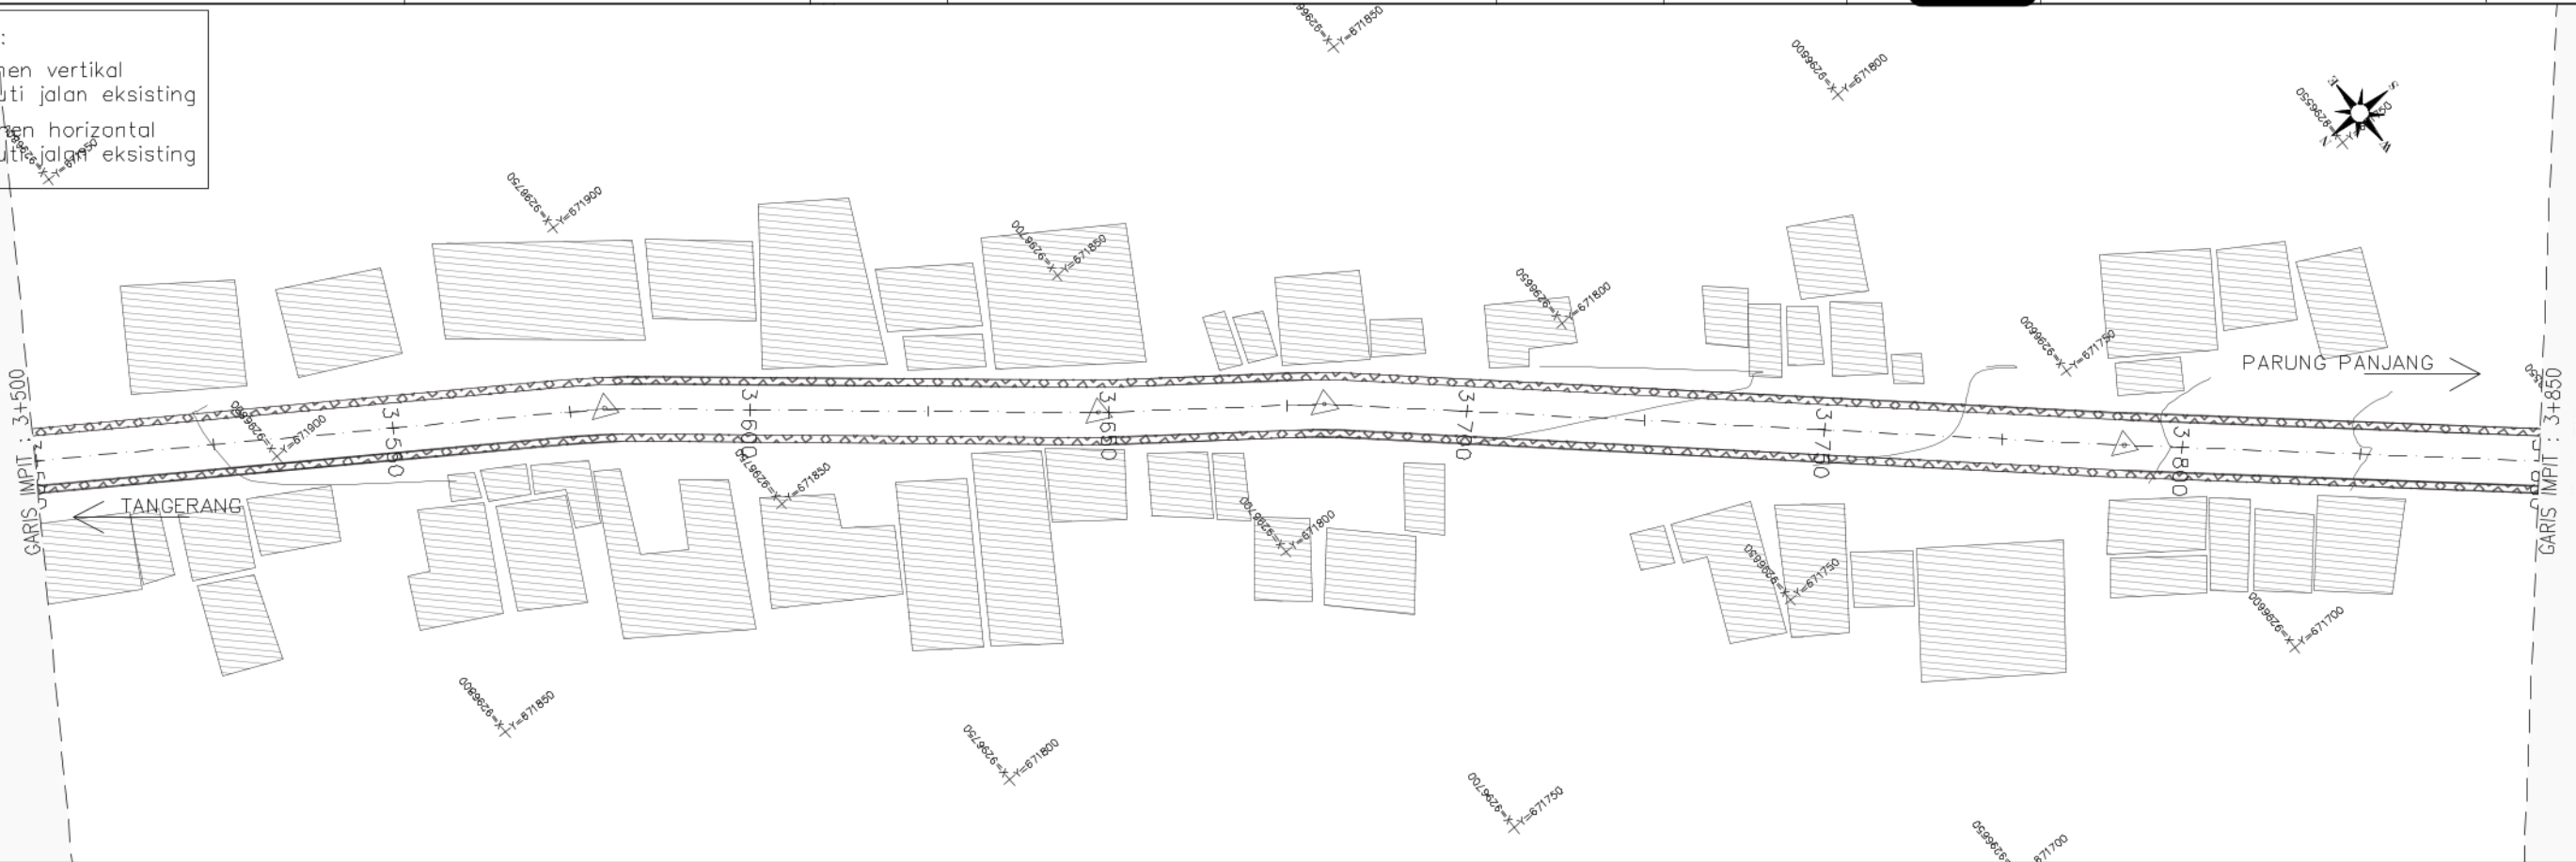



PEMERINTAH PROVINSI JAWA BARAT
DINAS BINA MARGA DAN PENATAAN RUANG
PROVINSI JAWA BARAT
UPTD PENGELOLAAN JALAN DAN JEMBATAN WILAYAH PELAYANAN 1
Jl. Raya Ciranjang Km. 52 (Bdg) Tlp. (0263)323314

NAMA KEGIATAN :
REKONSTRUKSI JALAN DAN JEMBATAN PROVINSI
DI UPTD PENGELOLAAN JALAN DAN JEMBATAN WILAYAH PELAYANAN 1
NAMA PEKERJAAN :
1 PEKERJAAN REKONSTRUKSI JALAN Jl. Moch. TOHA
(PARUNG PANJANG), PARUNG PANJANG - BUNAR

NO. PAKET
NO. RUAS
NAMA RUAS
PROVINSI
Jl. Moch. TOHA (PARUNG PANJANG), PARUNG PANJANG - BUNAR
JAWA BARAT

DIGAMBAR OLEH :
RIO AGUSTIAN W. S.T.
DRAFTER


DIRENCANAKAN OLEH :
RIYADHI EKO S. S.T.
TENAGA AHLI JALAN

DISETUJUI OLEH :
HENDRA GUNAWAN, S.T.
NIP. [REDACTED]


Judul Gambar :
POTONGAN MEMANJANG

NO. LEMBAR : E-13
SKALA
H= 1:1000
V= 1:100
TANGGAL :

Keterangan :
1. Alinyemen vertikal mengikuti jalan eksisting
2. Alinyemen horizontal mengikuti jalan eksisting

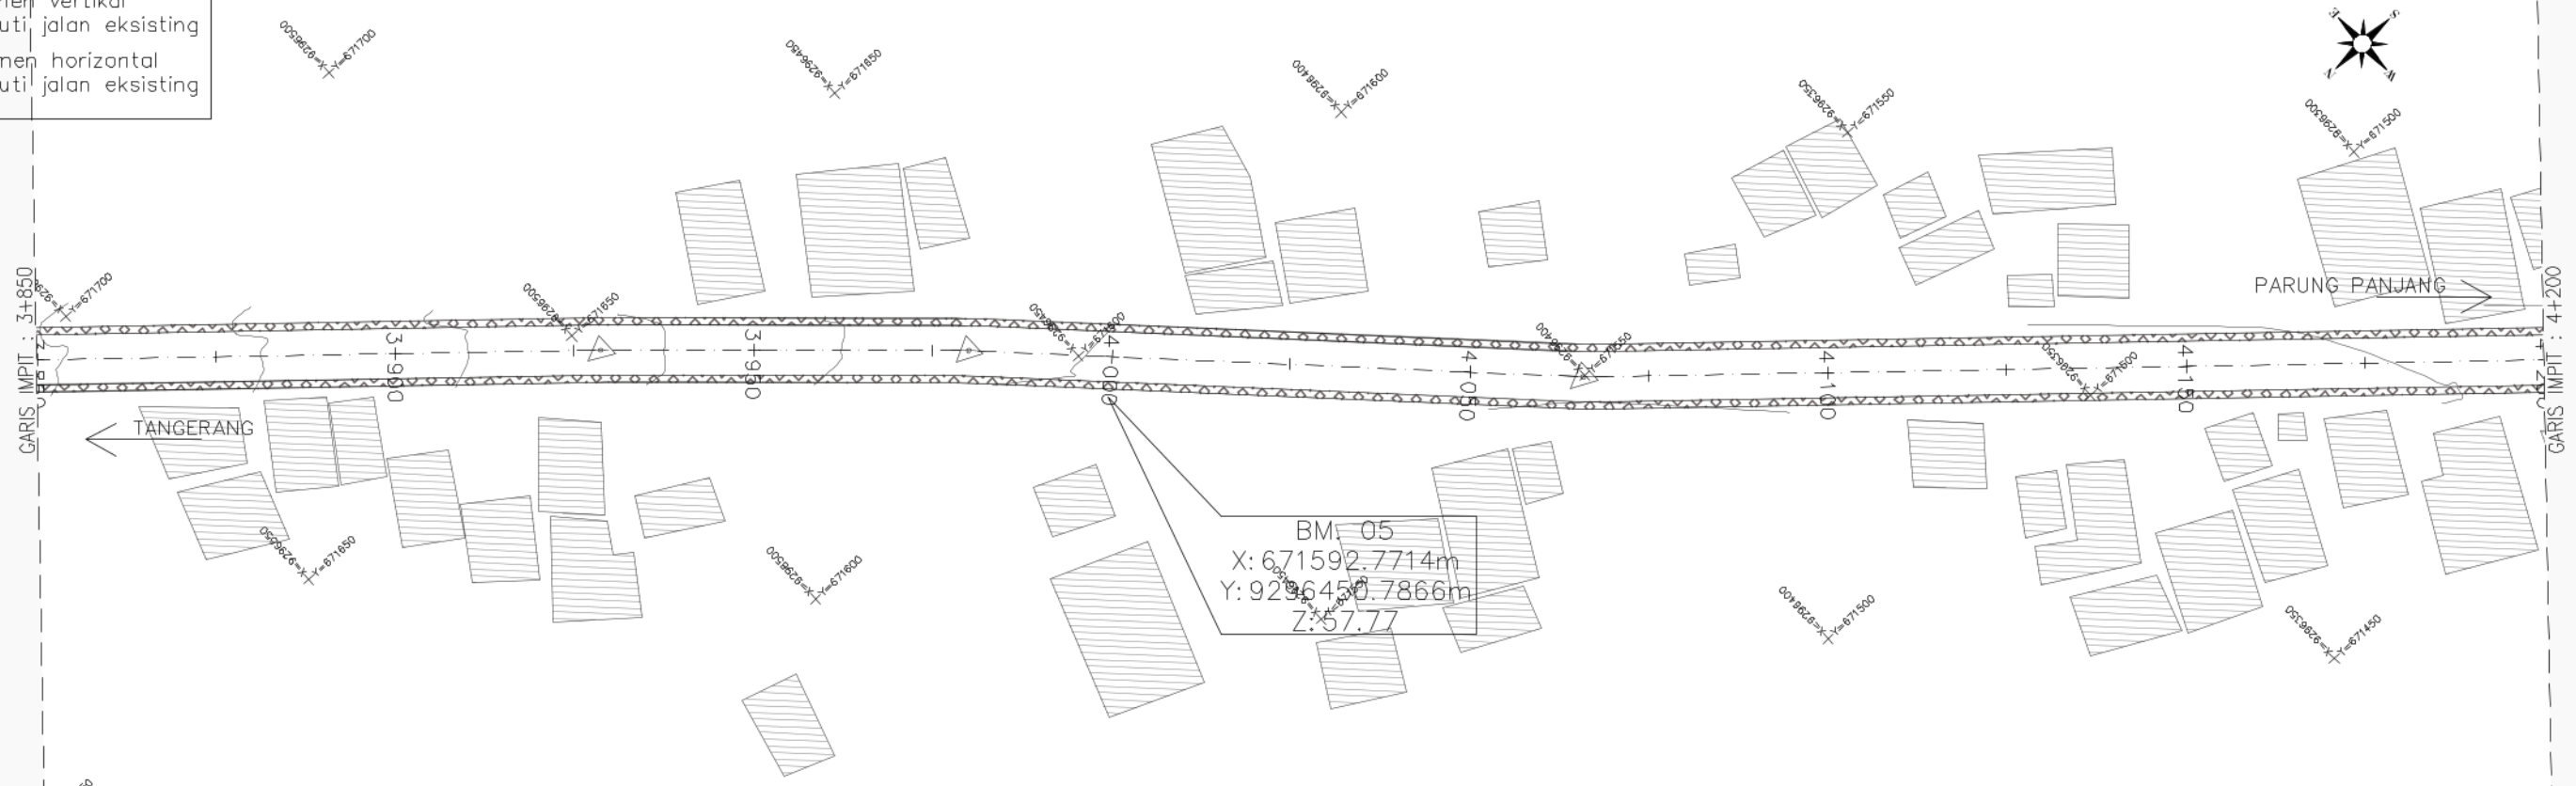

BM 05
X: 671592.7714m
Y: 9286450.7866m
Z: 57.77

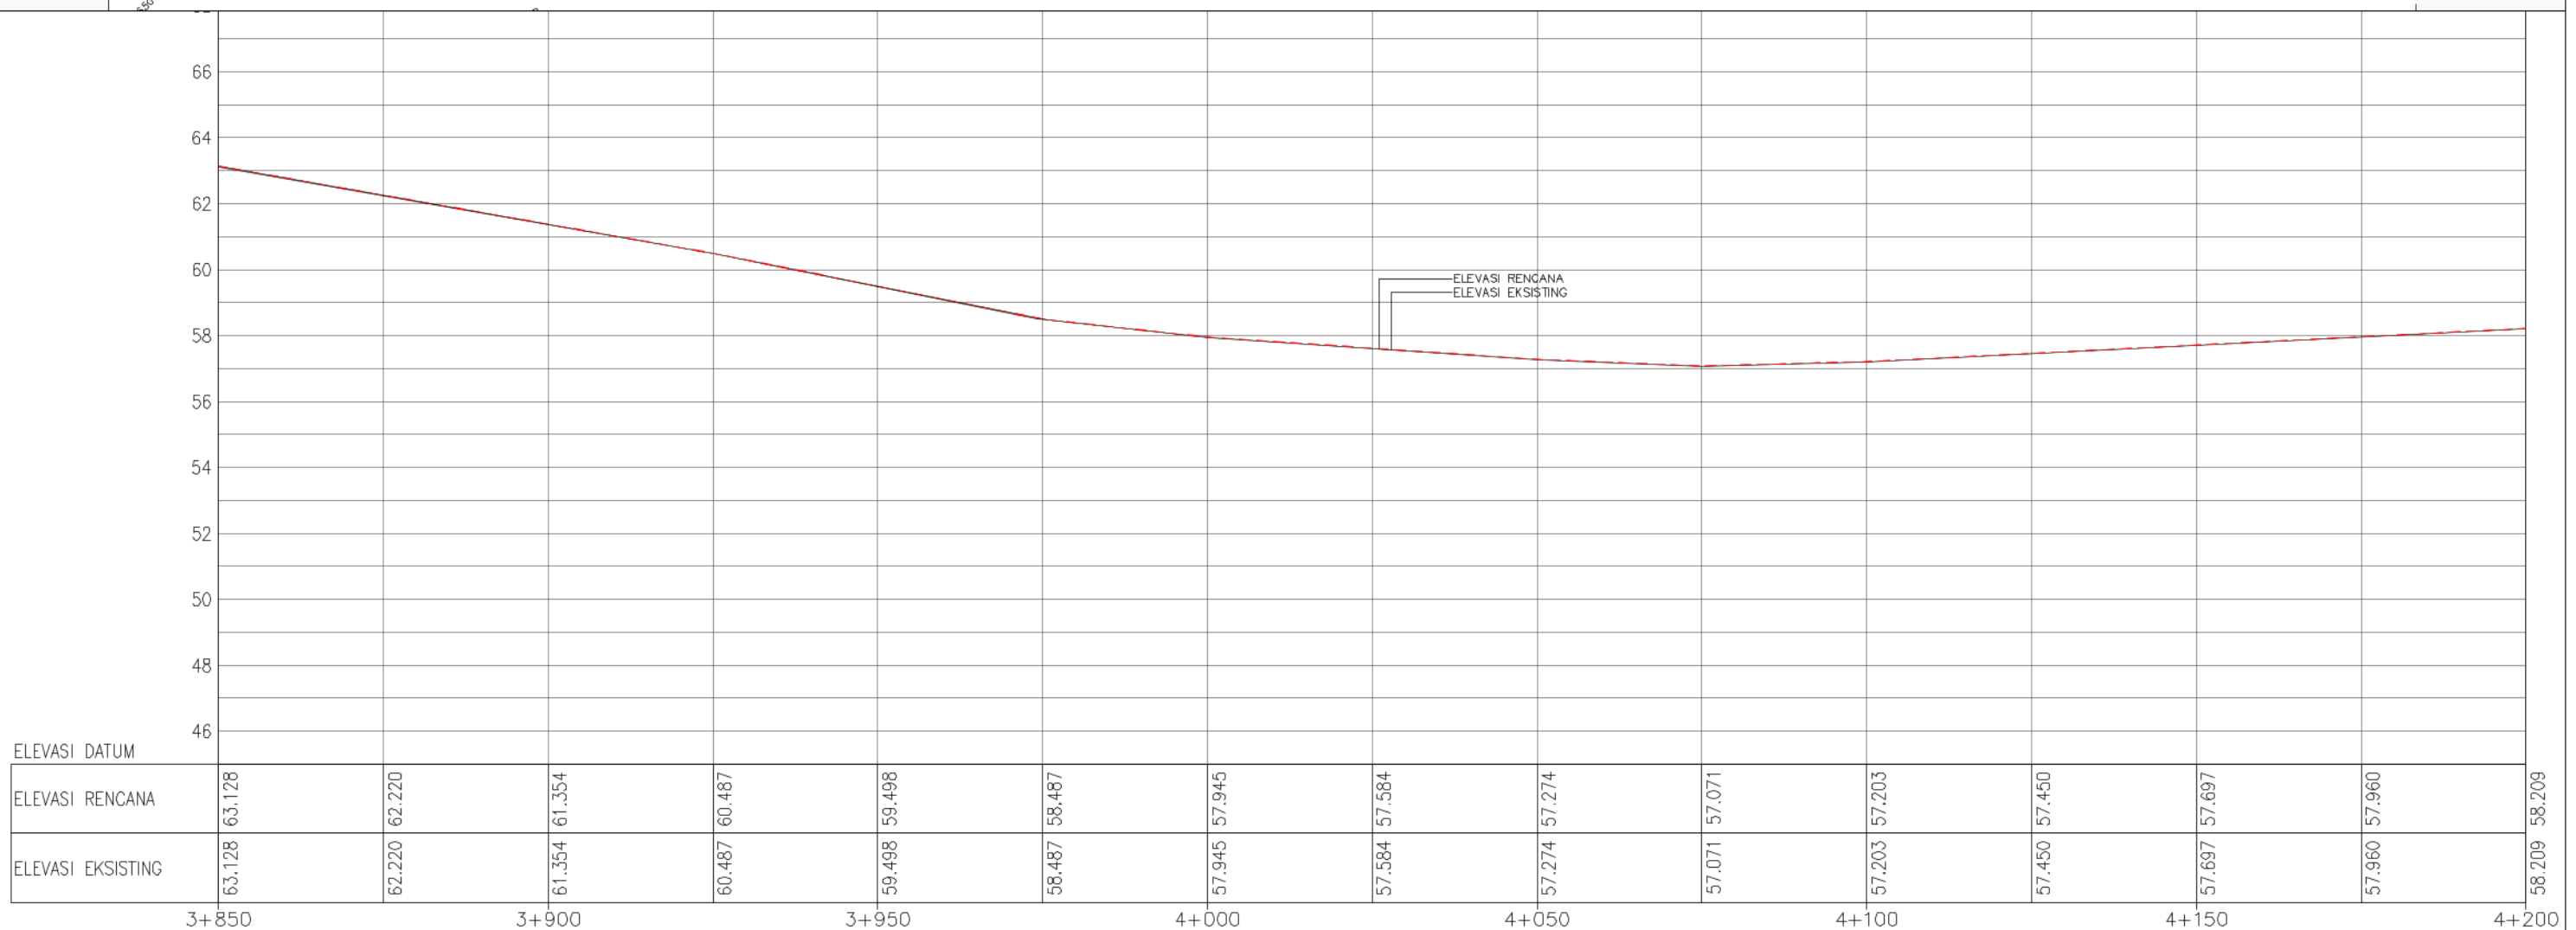



NAMA KEGIATAN :
REKONSTRUKSI JALAN DAN JEMBATAN PROVINSI
DI UPTD PENGELOLAAN JALAN DAN JEMBATAN WILAYAH PELAYANAN 1

NAMA PEKERJAAN :
1 PEKERJAAN REKONSTRUKSI JALAN Jl. Moch. TOHA
(PARUNG PANJANG). PARUNG PANJANG - BUNAR

NO. PAKET	
NO. RUAS	
NAMA RUAS	Jl. Moch. TOHA (PARUNG PANJANG), PARUNG PANJANG - BUNAR
PROVINSI	JAWA BARAT

DIGAMBAR OLEH :



RIO AGUSTIAN W. S.T.
DRAFTER

DIRENCANAKAN OLEH :



RIYADHI EKO S. S.T.
TENAGA AHLI LIAISON

DISETUJUI OLEH :



HENDRA GUNAWAN, S.T.
NIP. [REDACTED]

Judul Gambar :

POTONGAN MEMANJANG


NO. LEMBAR : E-14

SKALA	H= 1:1000 V= 1:100
-------	-----------------------

TANGGAL :

Keterangan :

1. Alinyemen vertikal mengikuti jalan eksisting
2. Alinyemen horizontal mengikuti jalan eksisting

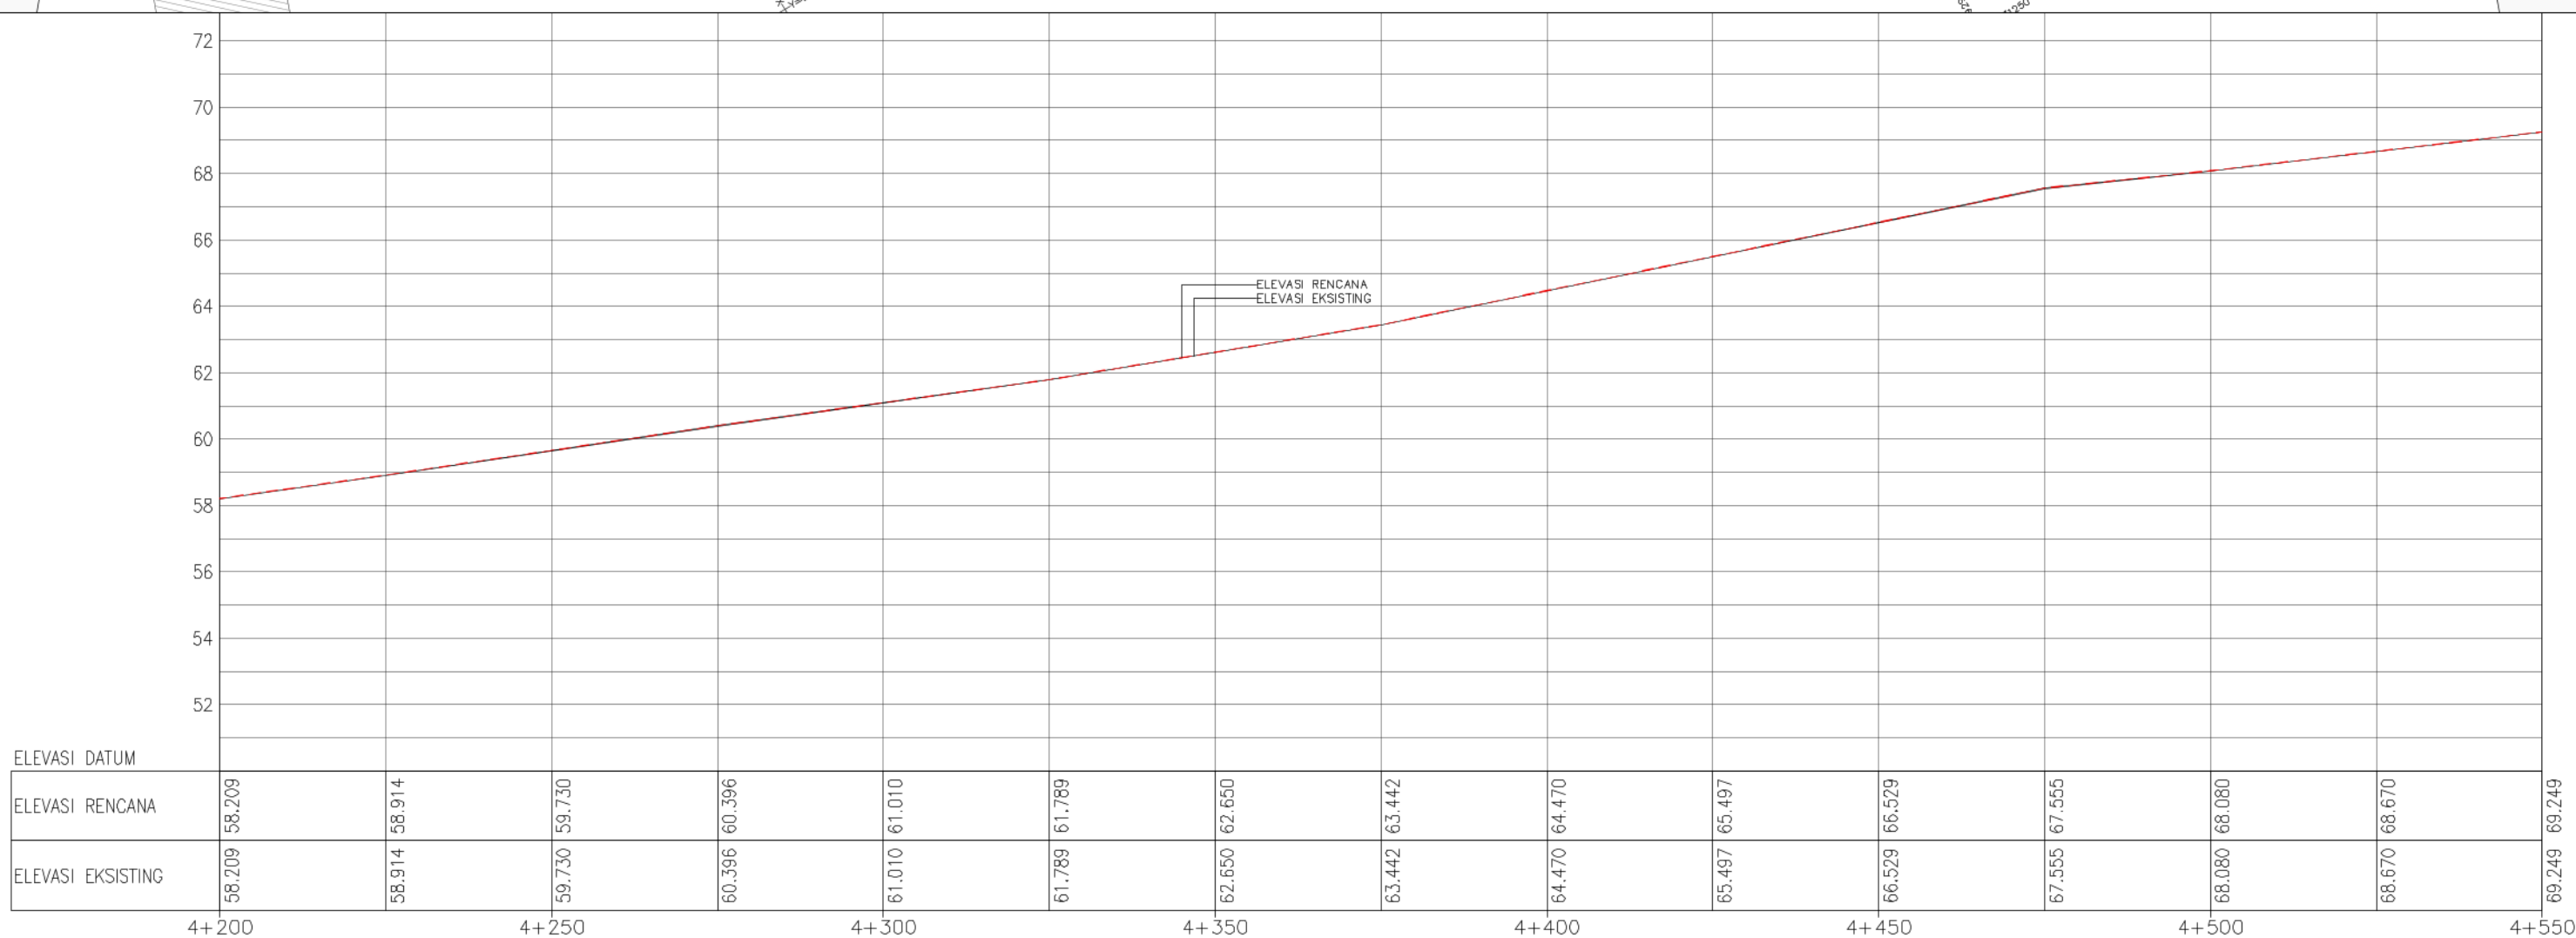



PEMERINTAH PROVINSI JAWA BARAT
DINAS BINA MARGA DAN PENATAAN RUANG
PROVINSI JAWA BARAT
UPTD PENGELOLAAN JALAN DAN JEMBATAN WILAYAH PELAYANAN 1
Jl. Raya Ciranjang Km. 52 (Bdg) Tlp. (0263)323314

NAMA KEGIATAN :
REKONSTRUKSI JALAN DAN JEMBATAN PROVINSI
DI UPTD PENGELOLAAN JALAN DAN JEMBATAN WILAYAH PELAYANAN 1
NAMA PEKERJAAN :
1 PEKERJAAN REKONSTRUKSI JALAN Jl. Moch. TOHA
(PARUNG PANJANG), PARUNG PANJANG - BUNAR

NO. PAKET
NO. RUAS
NAMA RUAS
PROVINSI

Jl. Moch. TOHA (PARUNG PANJANG), PARUNG PANJANG - BUNAR
JAWA BARAT

DIGAMBAR OLEH :
RIO AGUSTIAN W. S.T.
DRAFTER



DIRENCANAKAN OLEH :
RIYADHI EKO S. S.T.
TENAGA AHLI JALAN

DISETUJUI OLEH :
HENDRA GUNAWAN, S.T.
NIP. [REDACTED]

Judul Gambar :
POTONGAN MEMANJANG

NO. LEMBAR : E-15
SKALA
H= 1:1000
V= 1:100
TANGGAL :

Keterangan :
1. Alinyemen vertikal mengikuti jalan eksisting
2. Alinyemen horizontal mengikuti jalan eksisting

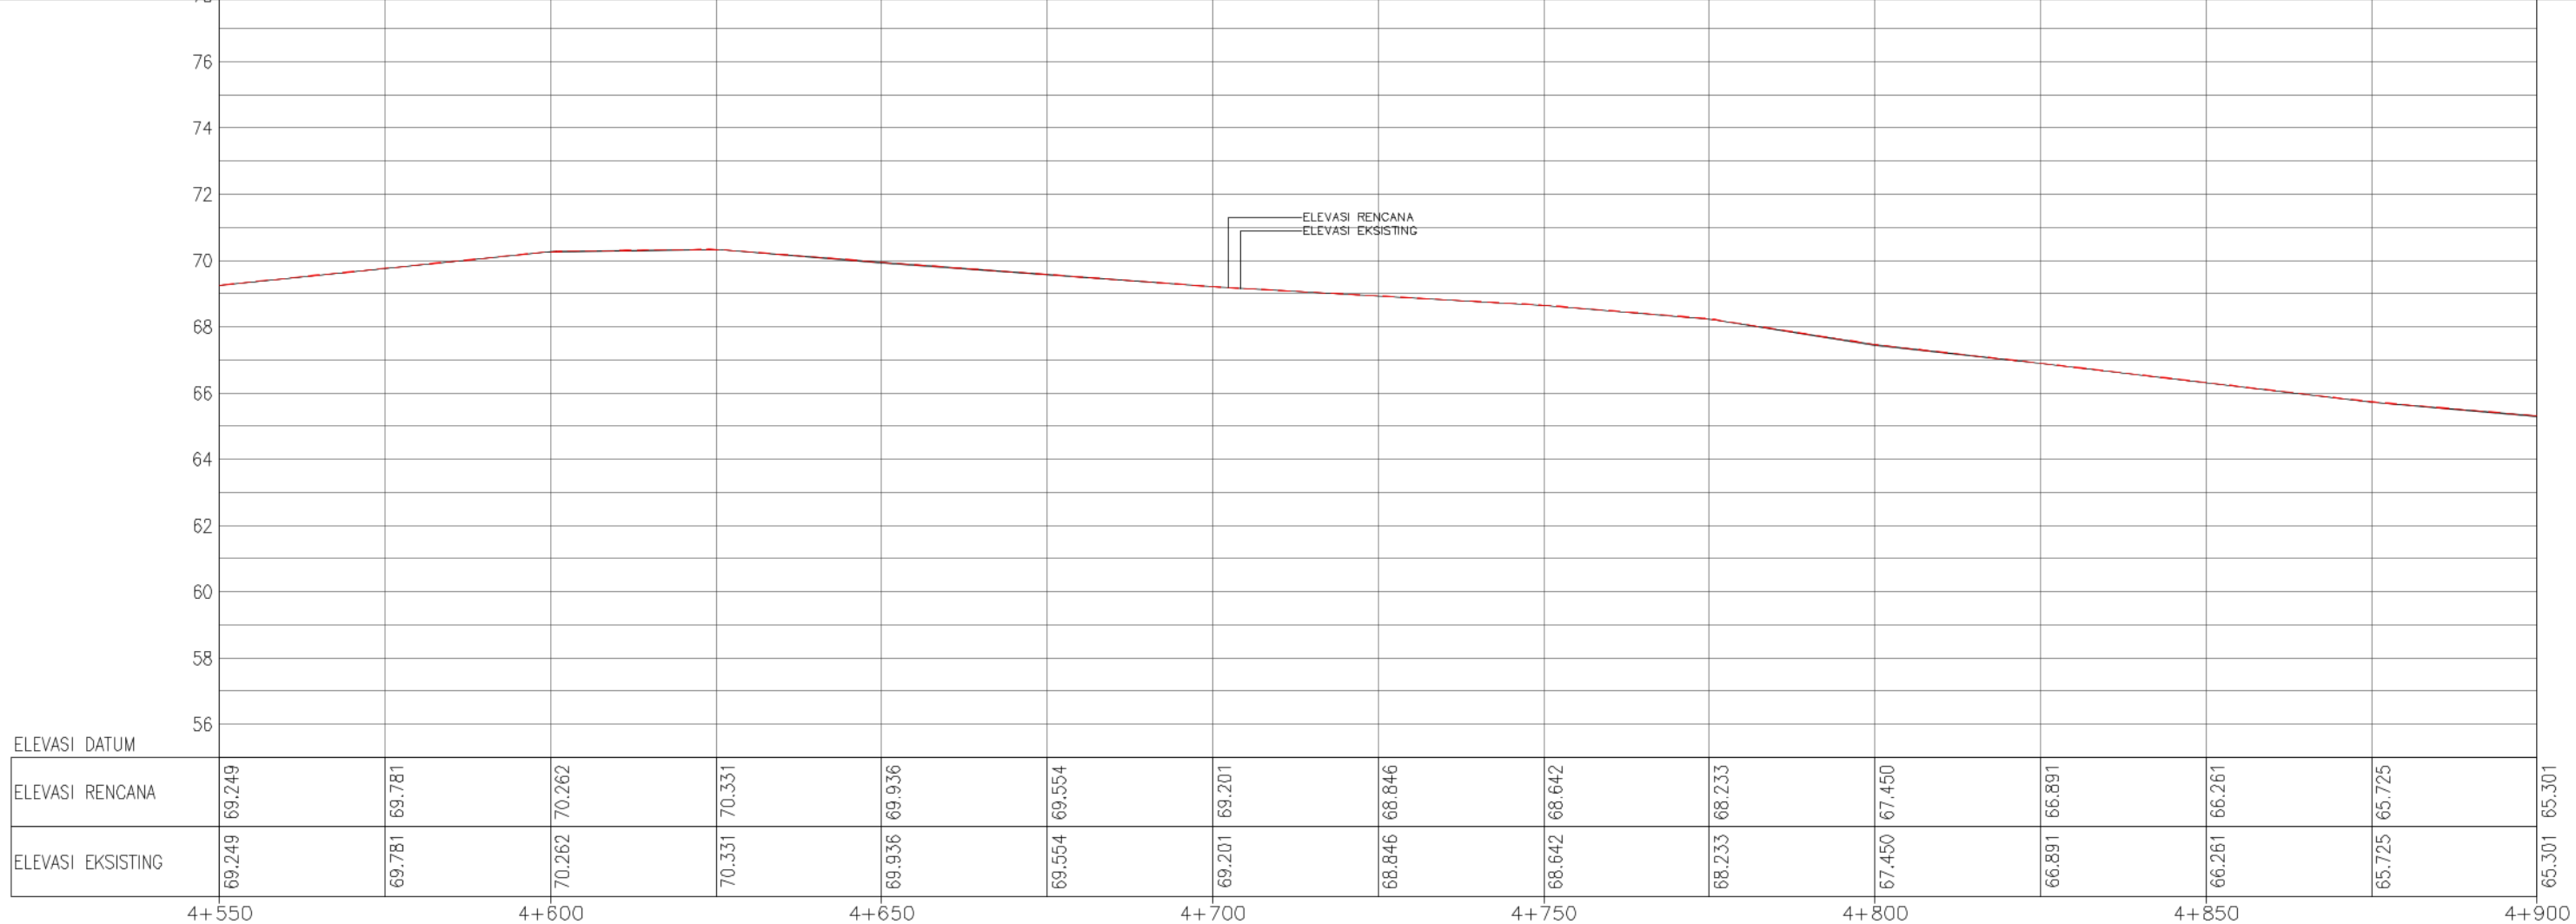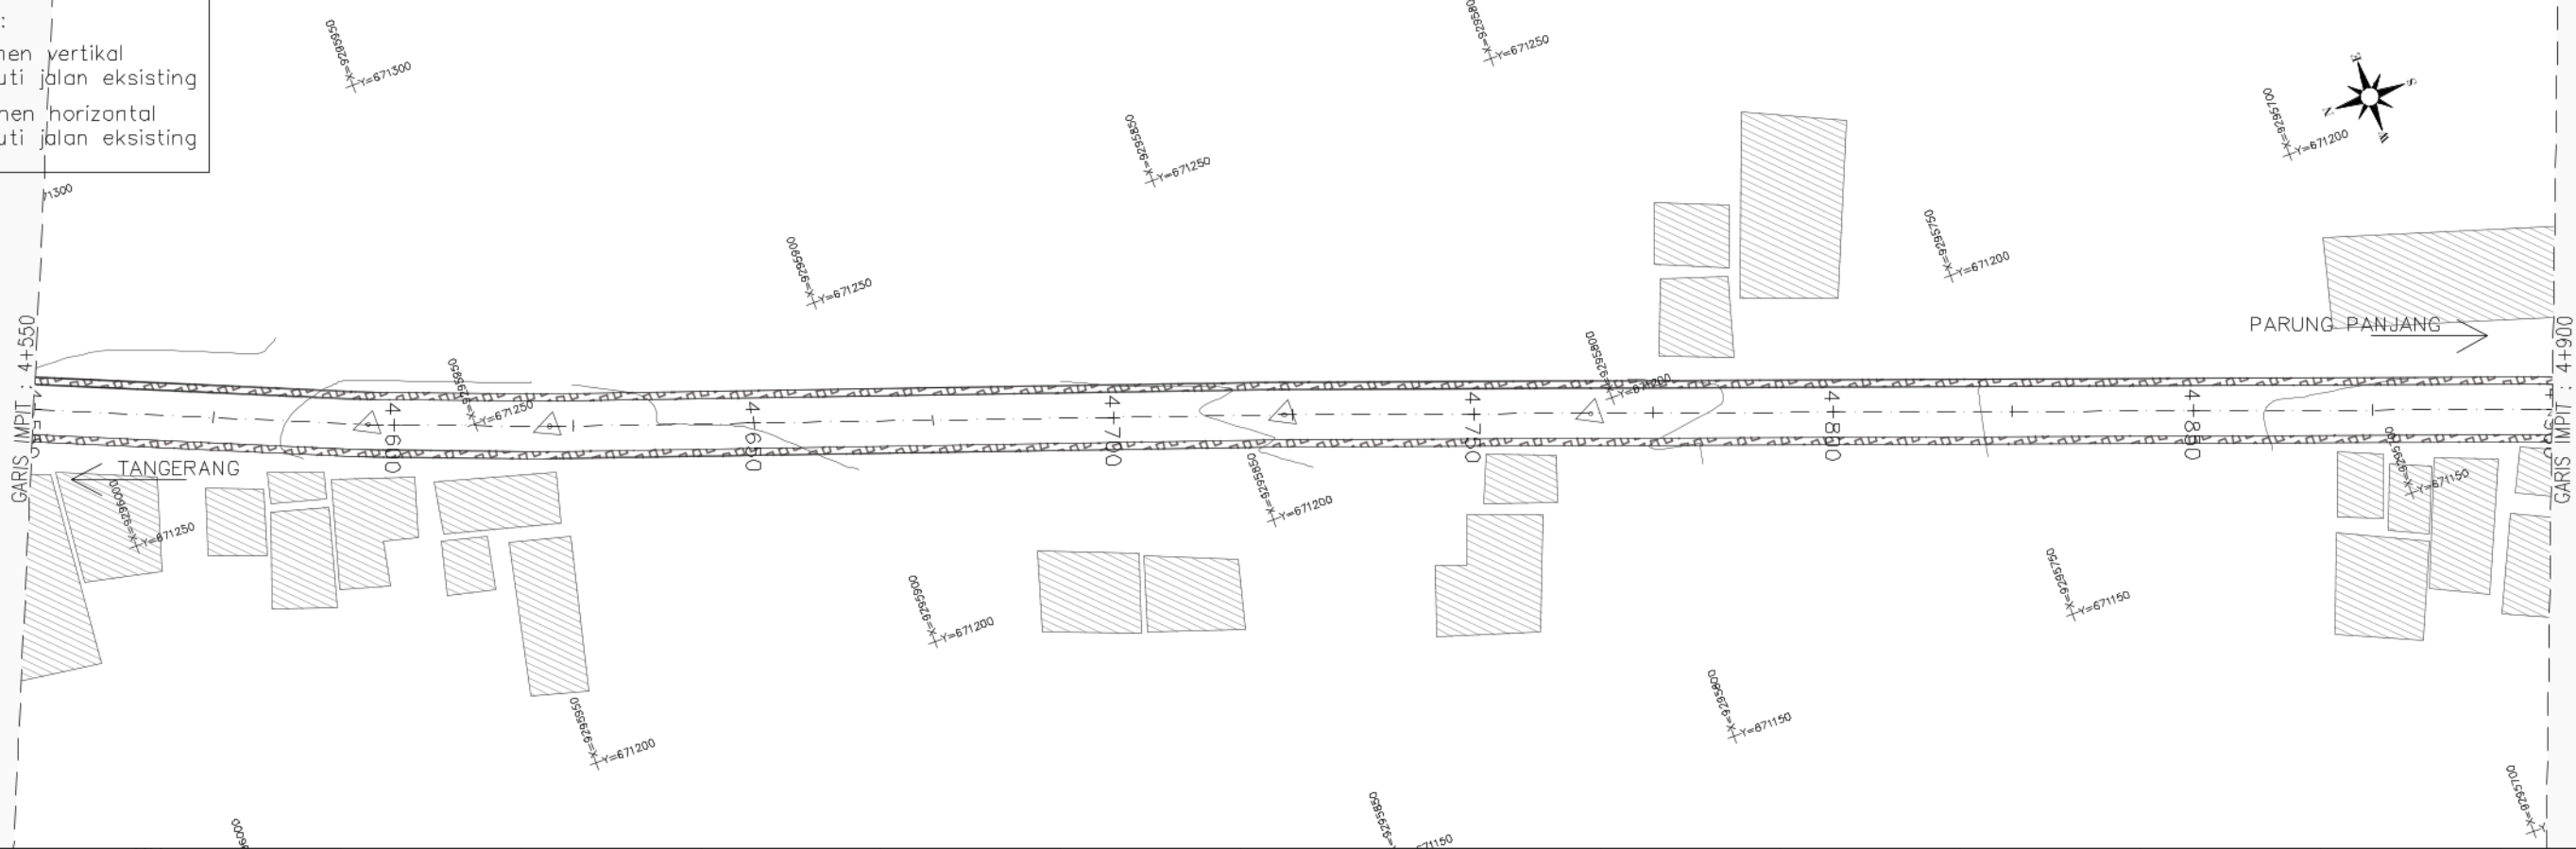



NAMA KEGIATAN :
REKONSTRUKSI JALAN DAN JEMBATAN PROVINSI
DI UPTD PENGELOLAAN JALAN DAN DAN JEMBATAN WILAYAH PELAYANAN 1

NAMA PEKERJAAN :
1 PEKERJAAN REKONSTRUKSI JALAN Jl. Moch. TOHA
(PARUNG PANJANG), PARUNG PANJANG - BUNAR

NO. PAKET	
NO. RUAS	
NAMA RUAS	Jl. Moch. TOHA (PARUNG PANJANG), PARUNG PANJANG - BUNAR
PROVINSI	JAWA BARAT

DIGAMBAR OLEH :



RIO AGUSTIAN W. S.T.
DRAFTER

DIRENCANAKAN OLEH



RIYADHI EKO S. S.T.
TENAGA AHLI JALAN

DISETUJUI OLEH :



HENDRA GUNAWAN, S.T.
NIP. [REDACTED]

Judul Gambar :

POTONGAN MEMANJANG



NO. LEMBAR : E-16


SKALA	H= 1:1000 V= 1:100
-------	-----------------------

TANGGAL :

Keterangan :

1. Alinyemen vertikal mengikuti jalan eksisting
2. Alinyemen horizontal mengikuti jalan eksisting

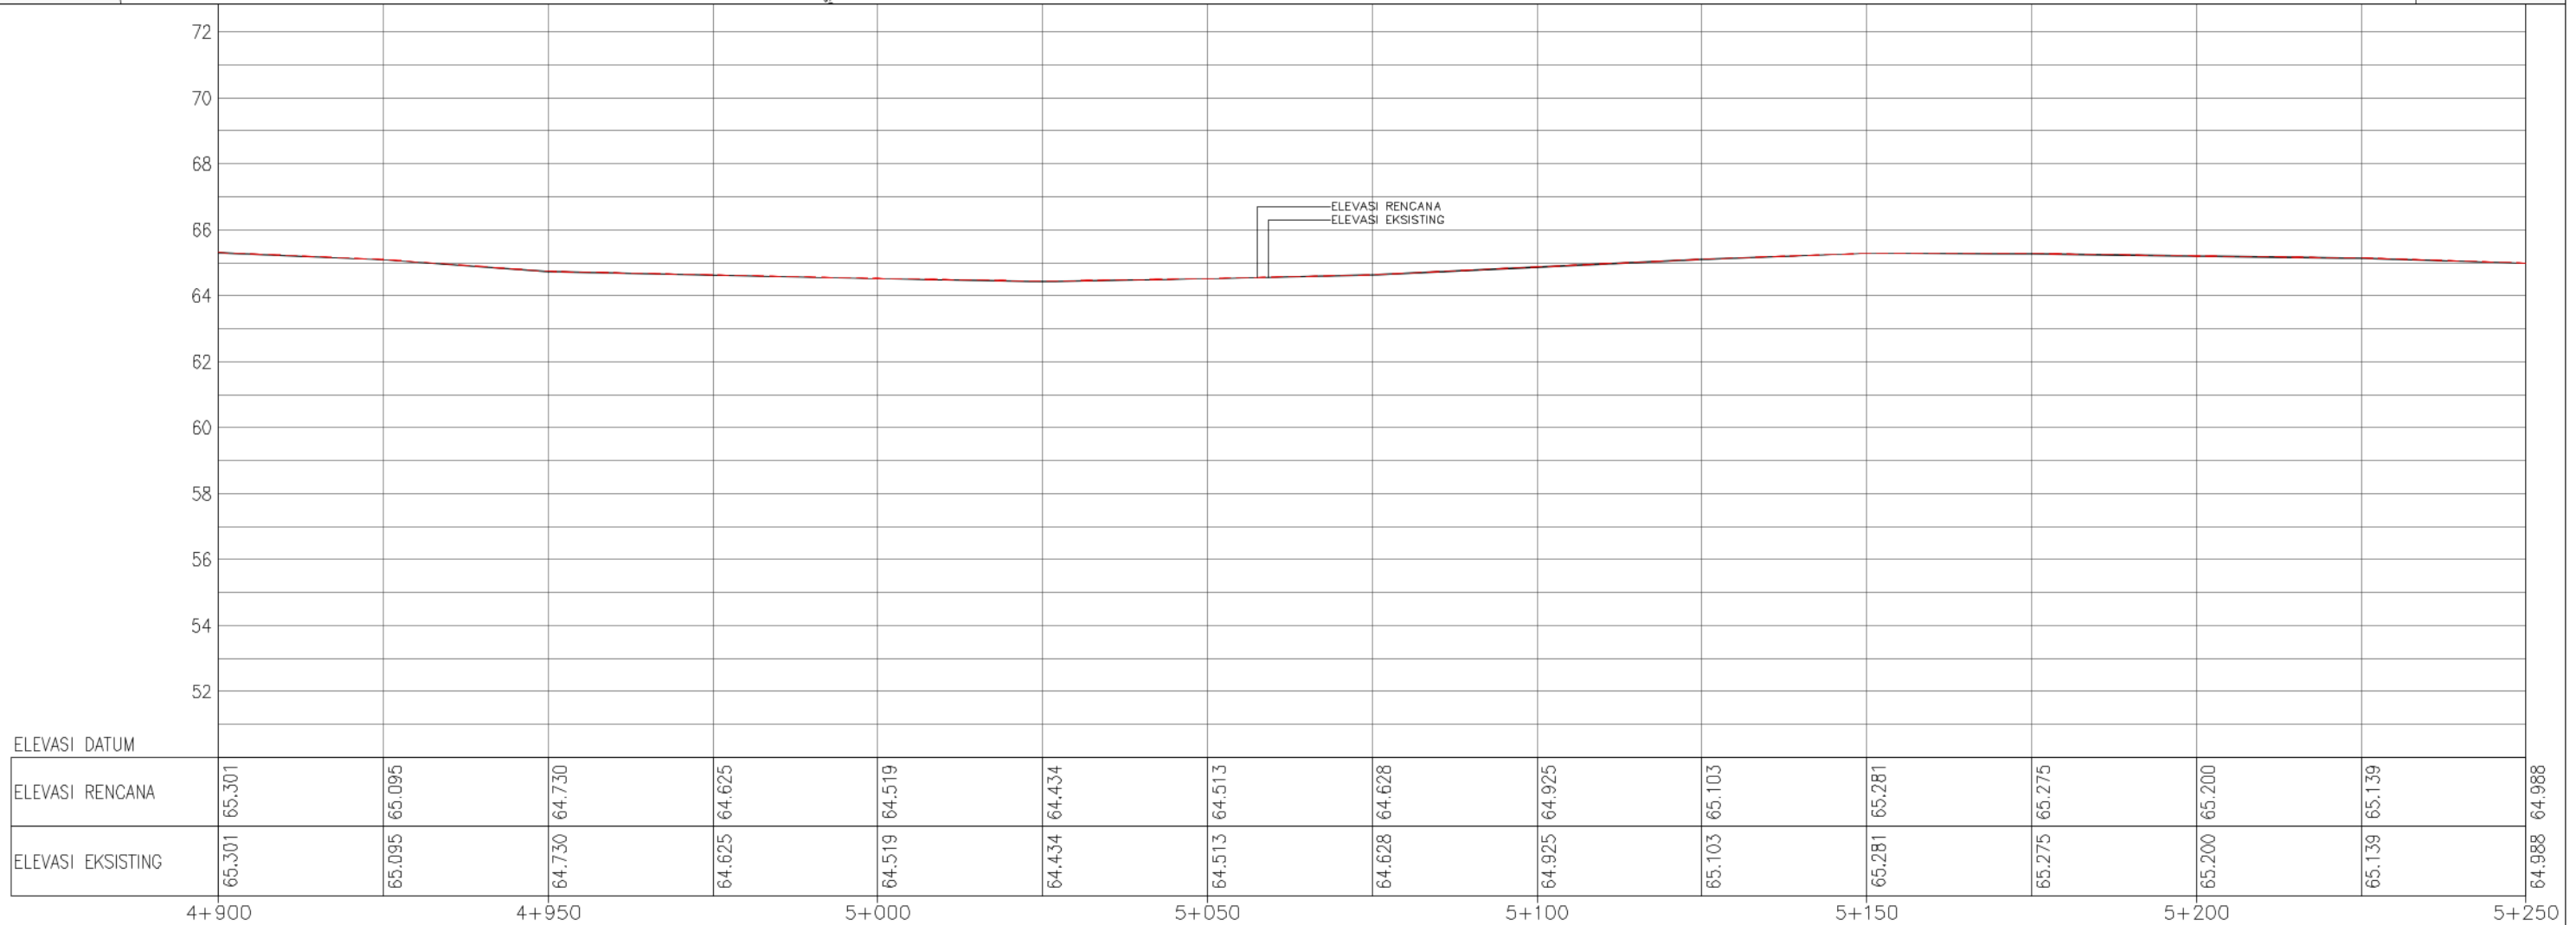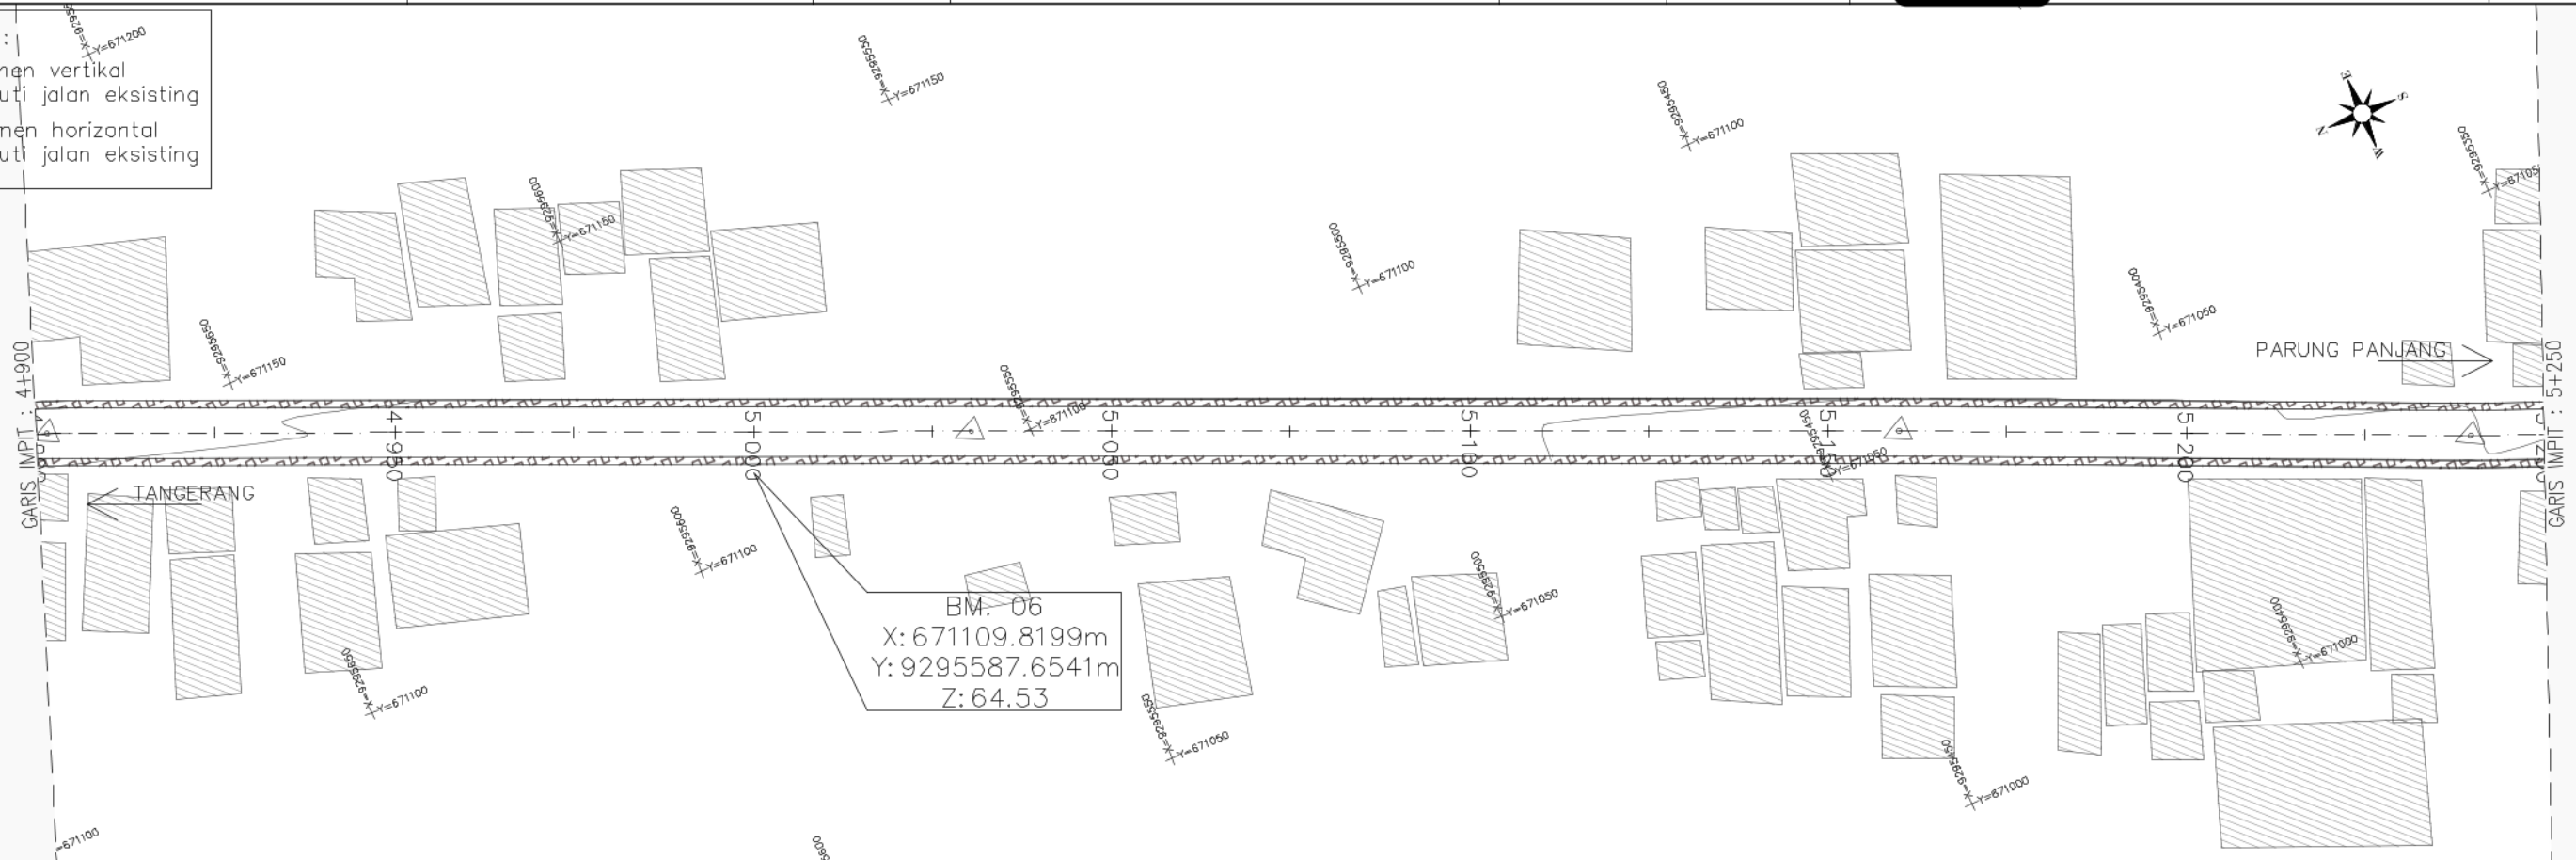

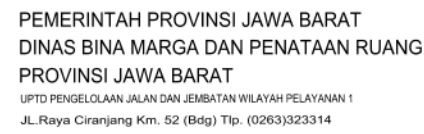

NAMA KEGIATAN :
REKONSTRUKSI JALAN DAN JEMBATAN PROVINSI
DI UPTD PENGELOLAAN JALAN DAN DAN JEMBATAN WILAYAH PELAYANAN 1

NAMA PEKERJAAN :
1 PEKERJAAN REKONSTRUKSI JALAN Jl. Moch. TOHA
(PARUNG PANJANG), PARUNG PANJANG - BUNAR

NO. PAKET

NO. RUAS

NAMA RUAS

PROVINSI

Jl. Moch. TOHA (PARUNG PANJANG), PARUNG PANJANG - BUNAR

JAWA BARAT

DIGAMBAR OLEH :

RIO AGUSTIAN W, S.T.
DRAFTER

DIRENCANAKAN OLEH :

RIYADHI EKO S., S.T.
TENAGA AHLI JALAN

DISETUJUI OLEH :

HENDRA GUNAWAN, S.T.
NIP. [REDACTED]

Judul Gambar :	
----------------	--

POTONGAN MEMANJANG


NO. LEMBAR : E-17

SKALA	H= 1:1000 V= 1:100
-------	-----------------------


TANGGAL :

Keterangan :

1. Alinyemen| vertikal
mengikuti | jalan eksisting
2. Alinyemen| horizontal
mengikuti | jalan eksisting

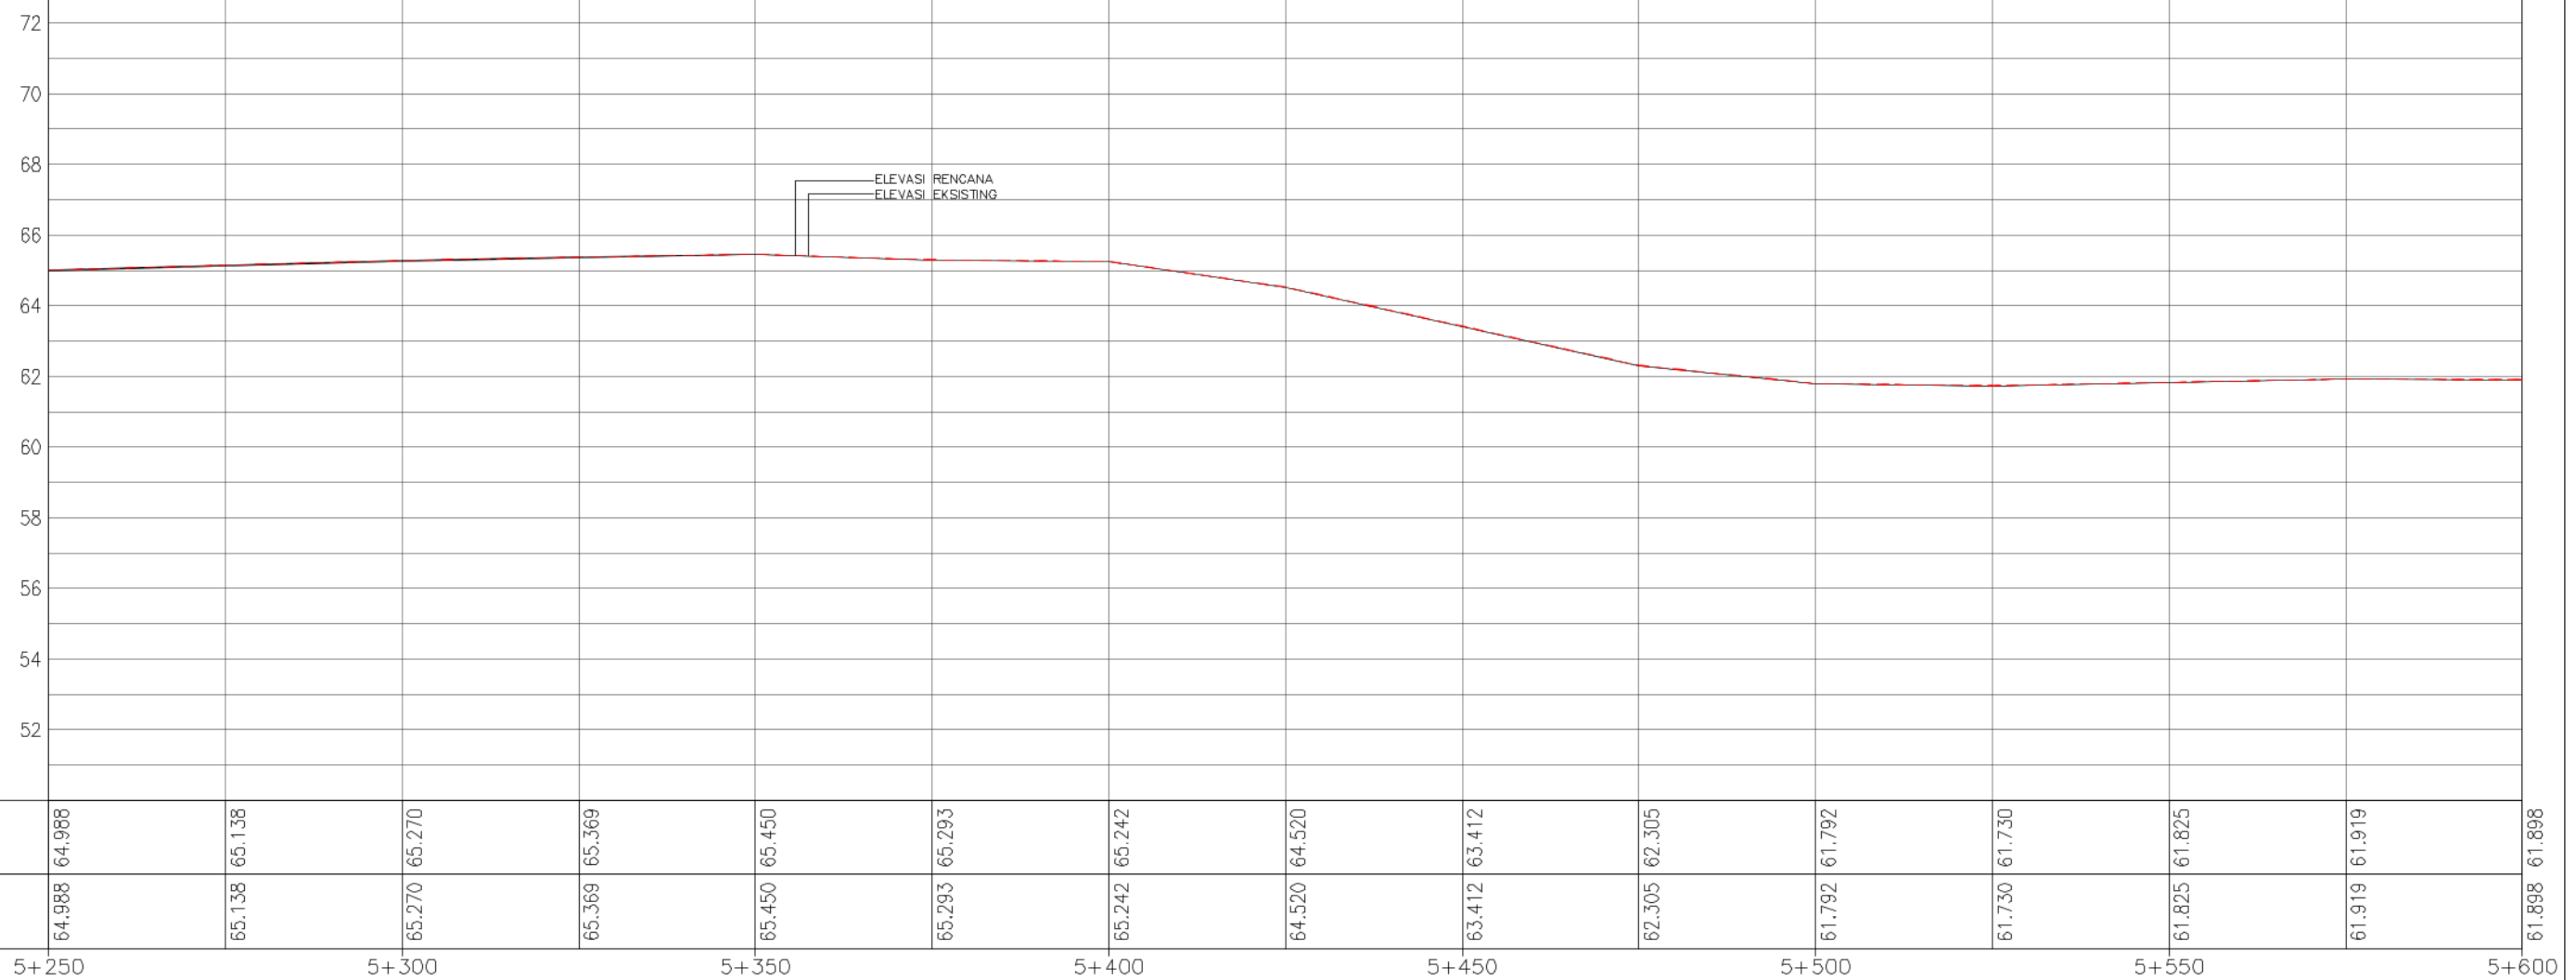

F. POTONGAN MELINTANG

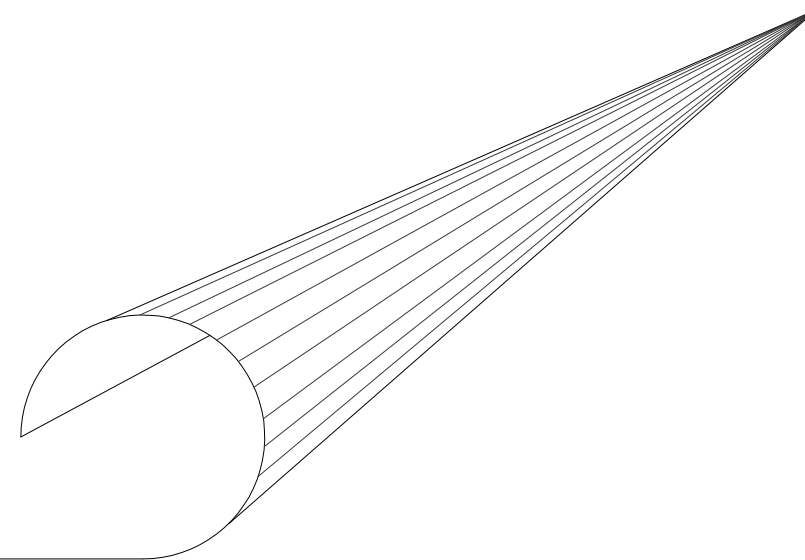



PEMERINTAH PROVINSI JAWA BARAT
DINAS BINA MARGA DAN PENATAAN RUANG
PROVINSI JAWA BARAT
UPTD PENGELOLAAN JALAN DAN JEMBATAN WILAYAH PELAYANAN 1
Jl. Raya Ciranjang Km. 52 (Bdg) Tlp. (0263)323314

NAMA KEGIATAN :
REKONSTRUKSI JALAN DAN JEMBATAN PROVINSI
DI UPTD PENGELOLAAN JALAN DAN JEMBATAN WILAYAH PELAYANAN 1
NAMA PEKERJAAN :
1 PEKERJAAN REKONSTRUKSI JALAN Jl. Moch. TOHA
(PARUNG PANJANG), PARUNG PANJANG - BUNAR

NO. PAKET
NO. RUAS
NAMA RUAS
PROVINSI
Jl. Moch. TOHA (PARUNG PANJANG), PARUNG PANJANG - BUNAR
JAWA BARAT





DIGAMBAR OLEH :
RIO AGUSTIAN W. S.T.
DRAFTER

DIRENCANAKAN OLEH :
RIYADHI EKO S. S.T.
TENAGA AHLI JALAN

DISETUJUI OLEH :
HENDRA GUNAWAN, S.T.
NIP. [REDACTED]

Judul Gambar :
POTONGAN MELINTANG

NO. LEMBAR : F - 01
SKALA 1:100
TANGGAL :

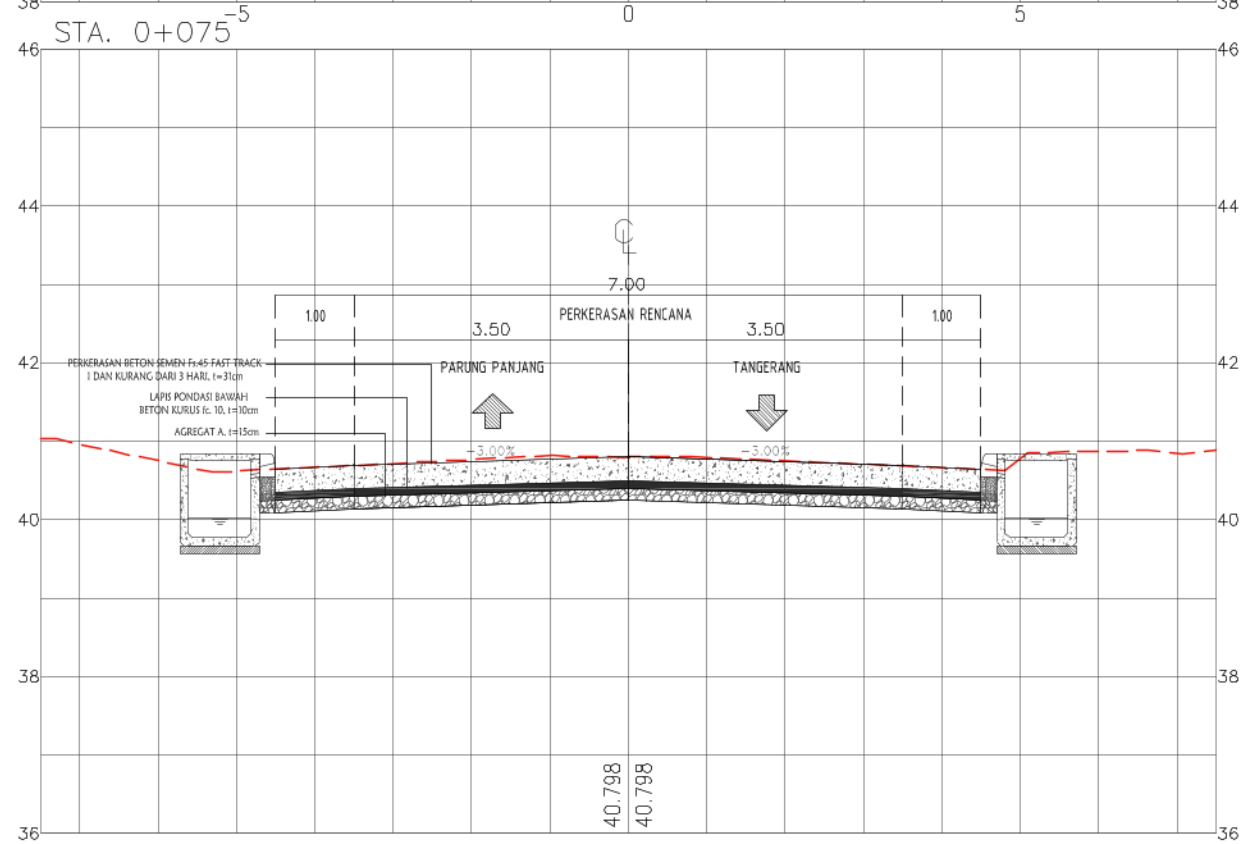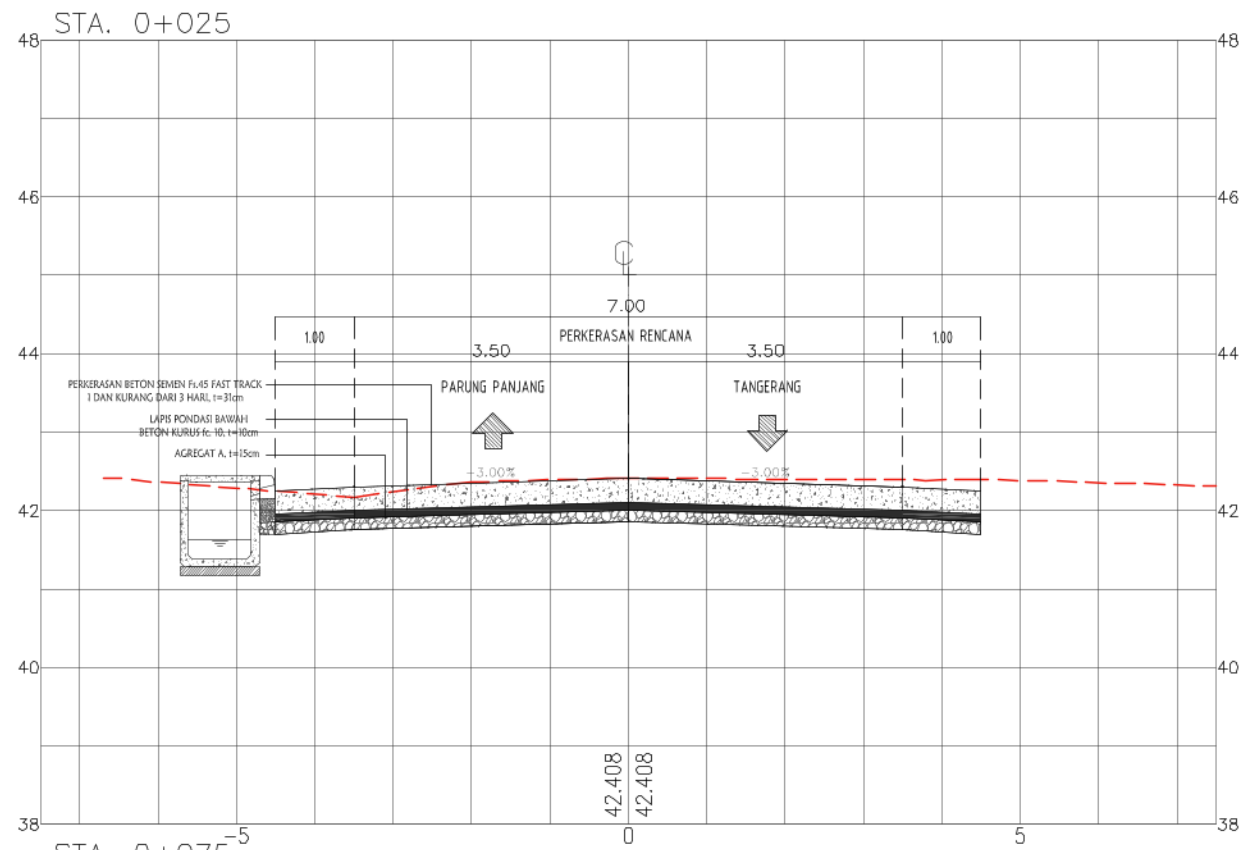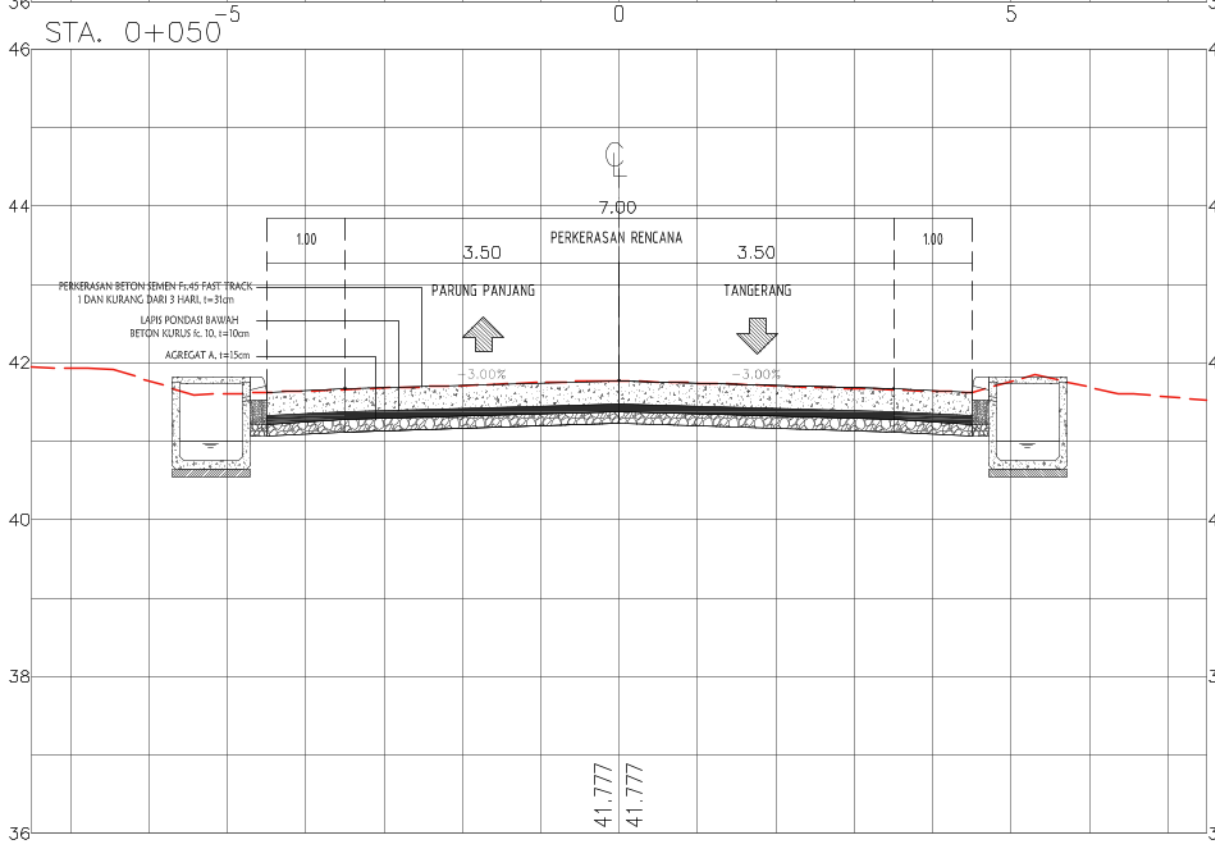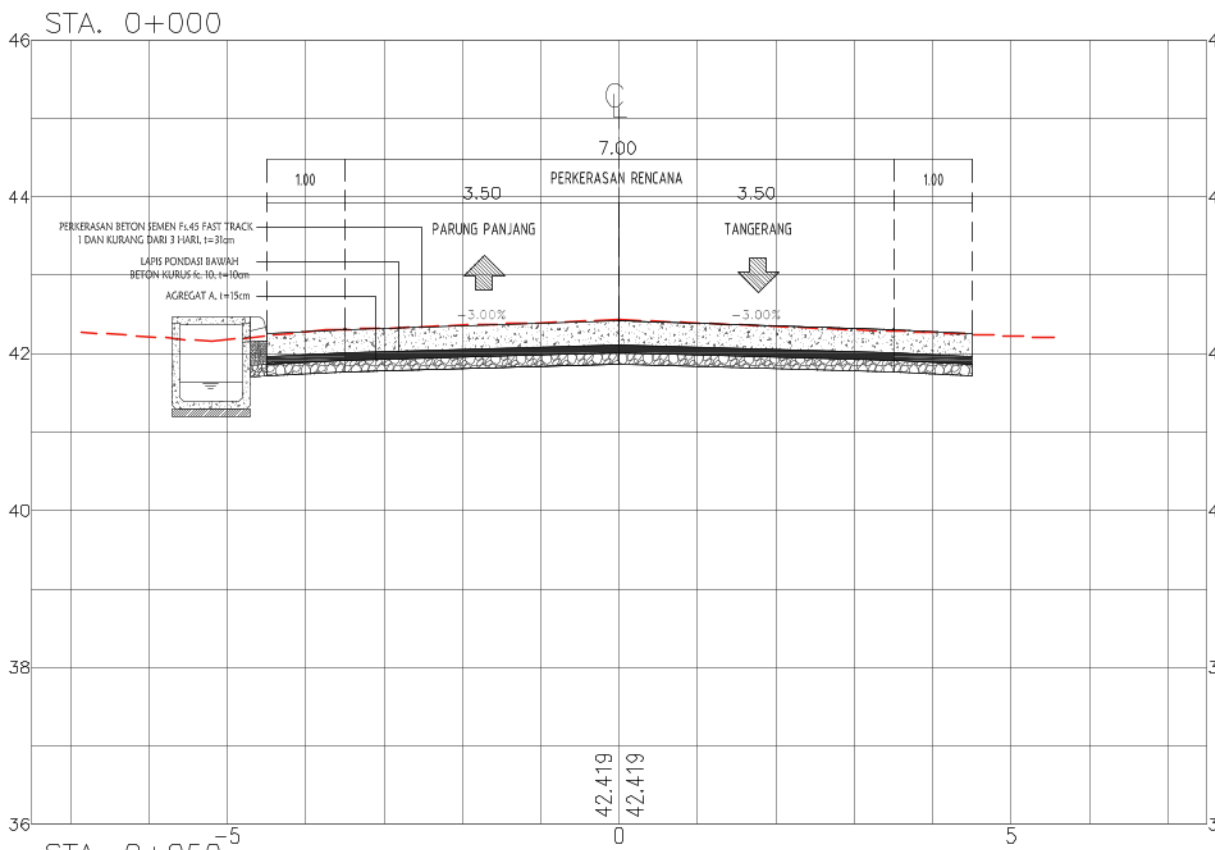



PEMERINTAH PROVINSI JAWA BARAT
DINAS BINA MARGA DAN PENATAAN RUANG
PROVINSI JAWA BARAT
UPTD PENGELOLAAN JALAN DAN JEMBATAN WILAYAH PELAYANAN 1
Jl. Raya Ciranjang Km. 52 (Bdg) Tlp. (0263)323314

NAMA KEGIATAN :
REKONSTRUKSI JALAN DAN JEMBATAN PROVINSI
DI UPTD PENGELOLAAN JALAN DAN JEMBATAN WILAYAH PELAYANAN 1
NAMA PEKERJAAN :
1 PEKERJAAN REKONSTRUKSI JALAN Jl. Moch. TOHA
(PARUNG PANJANG), PARUNG PANJANG - BUNAR

NO. PAKET
NO. RUAS
NAMA RUAS
PROVINSI
Jl. Moch. TOHA (PARUNG PANJANG), PARUNG PANJANG - BUNAR
JAWA BARAT





DIGAMBAR OLEH :
RIO AGUSTIAN W. S.T.
DRAFTER

DIRENCANAKAN OLEH :
RIYADHI EKO S. S.T.
TENAGA AHLI JALAN

DISETUJUI OLEH :
HENDRA GUNAWAN, S.T.
NI

Judul Gambar :
POTONGAN MELINTANG

NO. LEMBAR : F - 02
SKALA 1:100
TANGGAL :

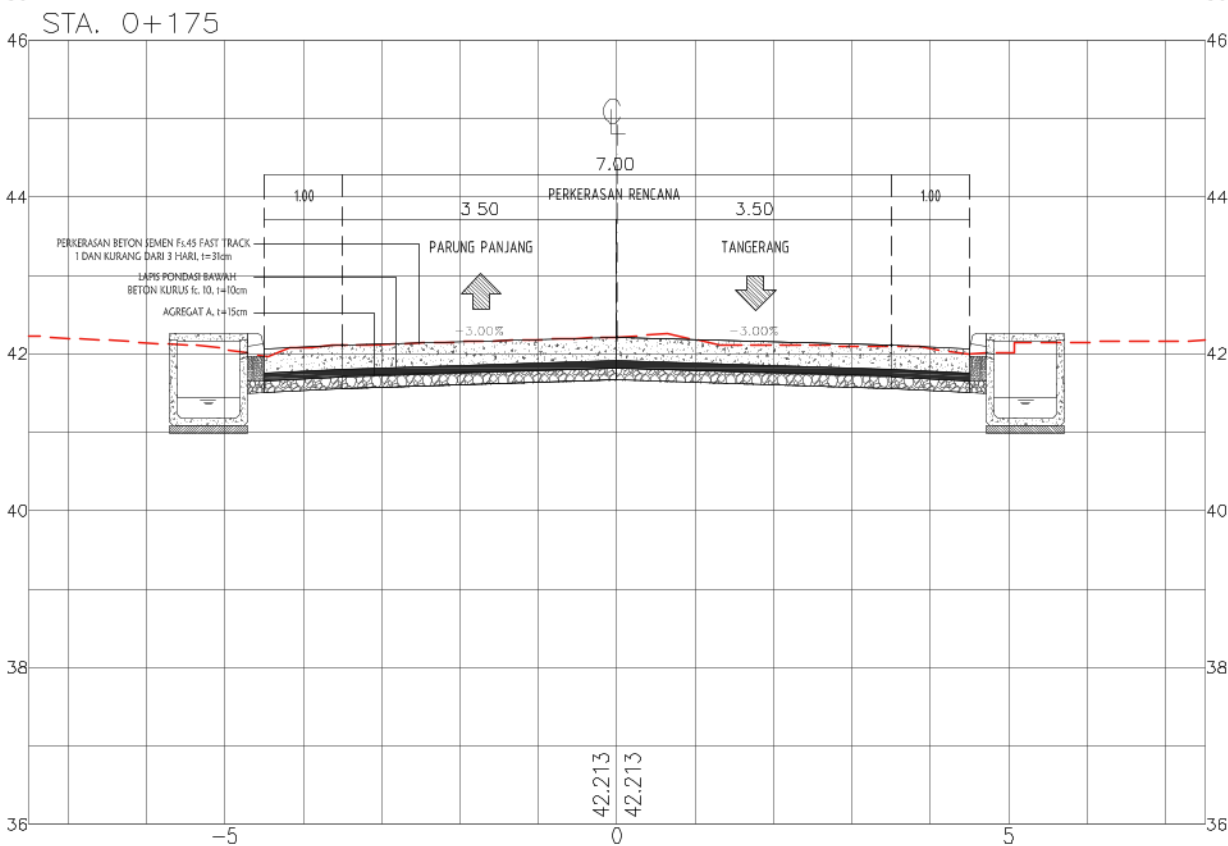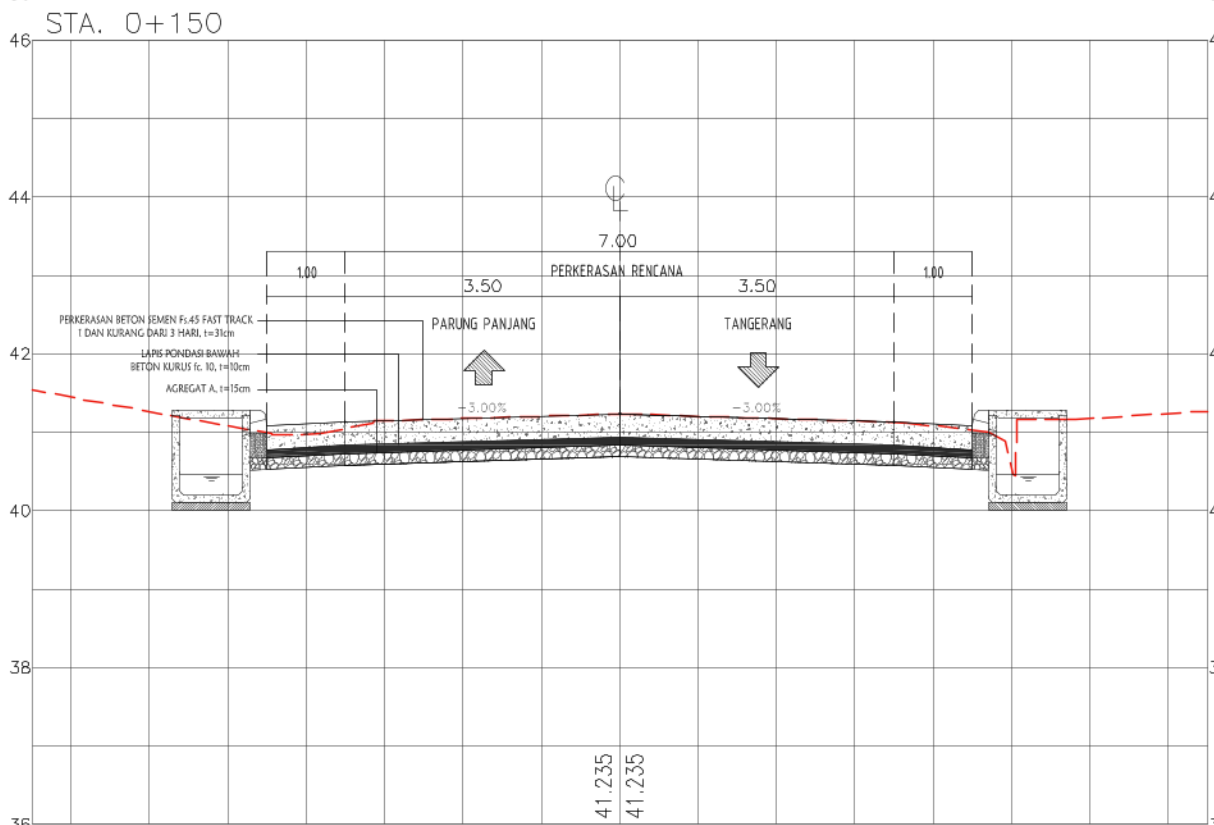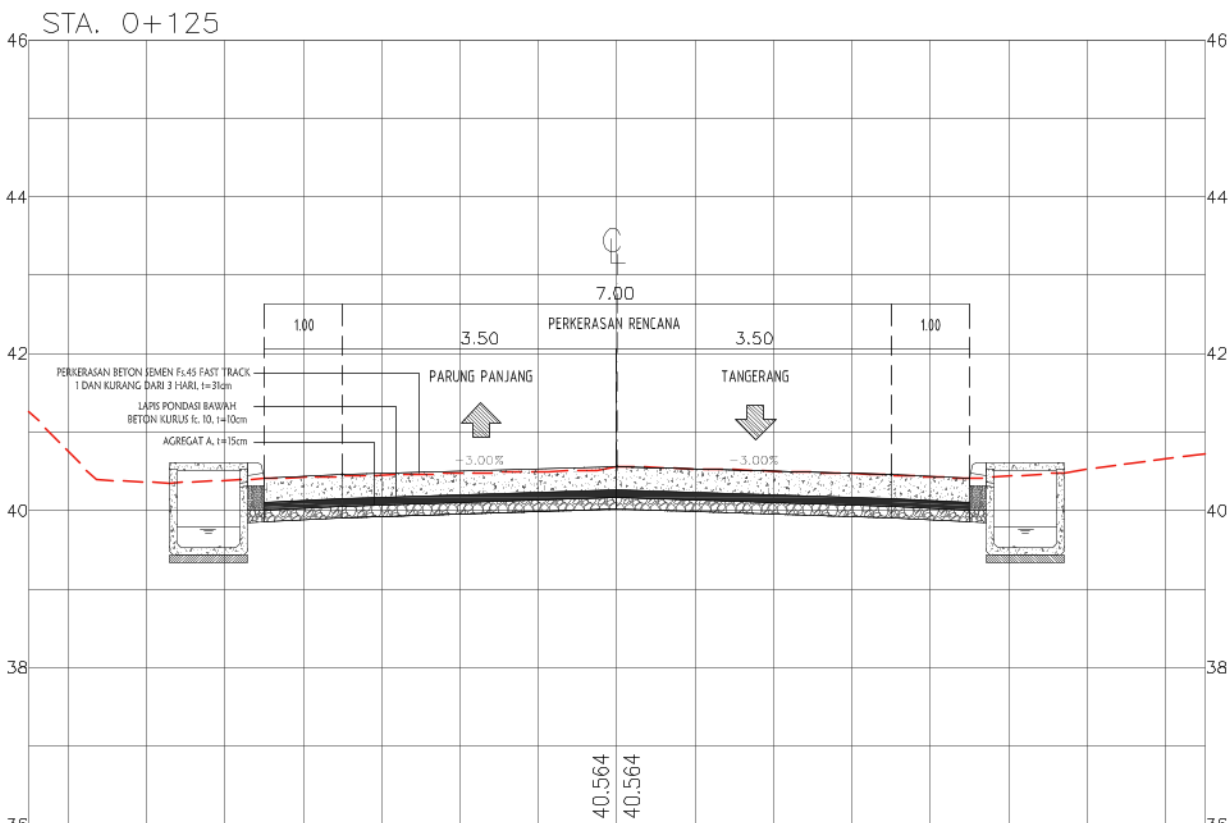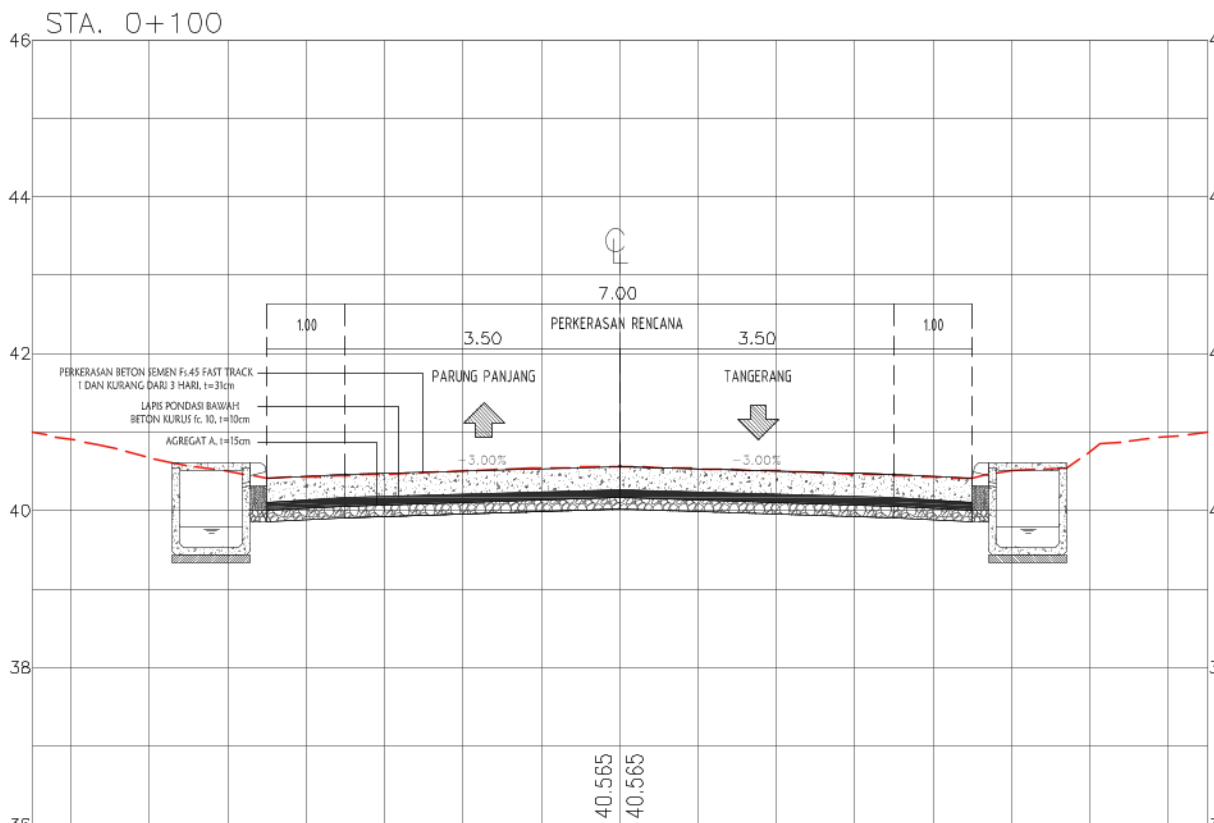



PEMERINTAH PROVINSI JAWA BARAT
DINAS BINA MARGA DAN PENATAAN RUANG
PROVINSI JAWA BARAT
UPTD PENGELOLAAN JALAN DAN JEMBATAN WILAYAH PELAYANAN 1
Jl. Raya Ciranjang Km. 52 (Bdg) Tlp. (0263)323314

NAMA KEGIATAN :
REKONSTRUKSI JALAN DAN JEMBATAN PROVINSI
DI UPTD PENGELOLAAN JALAN DAN JEMBATAN WILAYAH PELAYANAN 1
NAMA PEKERJAAN :
1 PEKERJAAN REKONSTRUKSI JALAN Jl. Moch. TOHA
(PARUNG PANJANG), PARUNG PANJANG - BUNAR

NO. PAKET
NO. RUAS
NAMA RUAS
PROVINSI
Jl. Moch. TOHA (PARUNG PANJANG), PARUNG PANJANG - BUNAR
JAWA BARAT





DIGAMBAR OLEH :
RIO AGUSTIAN W. S.T.
DRAFTER

DIRENCANAKAN OLEH :
RIYADHI EKO S. S.T.
TENAGA AHLI JALAN

DISETUJUI OLEH :
HENDRA GUNAWAN, S.T.
NIP. [REDACTED]

Judul Gambar :
POTONGAN MELINTANG

NO. LEMBAR : F - 03
SKALA 1:100
TANGGAL :

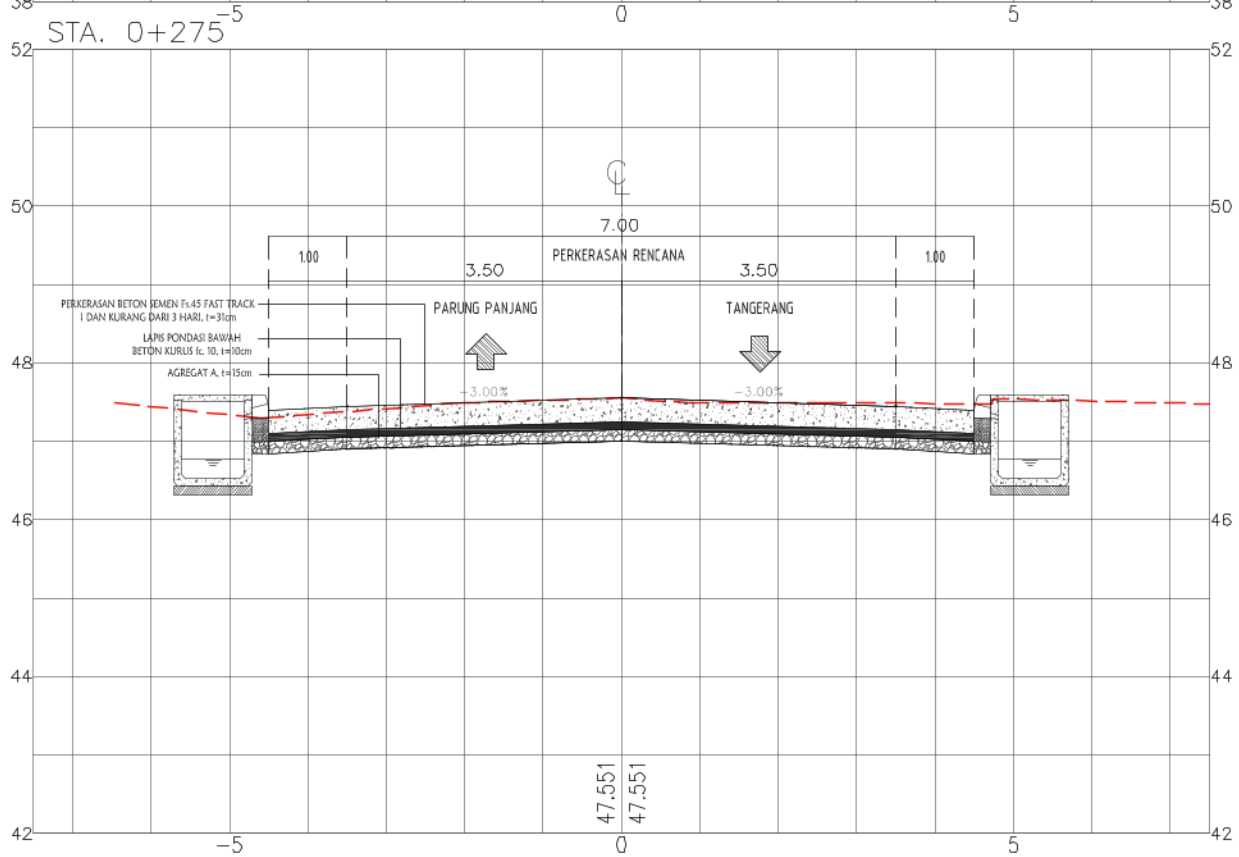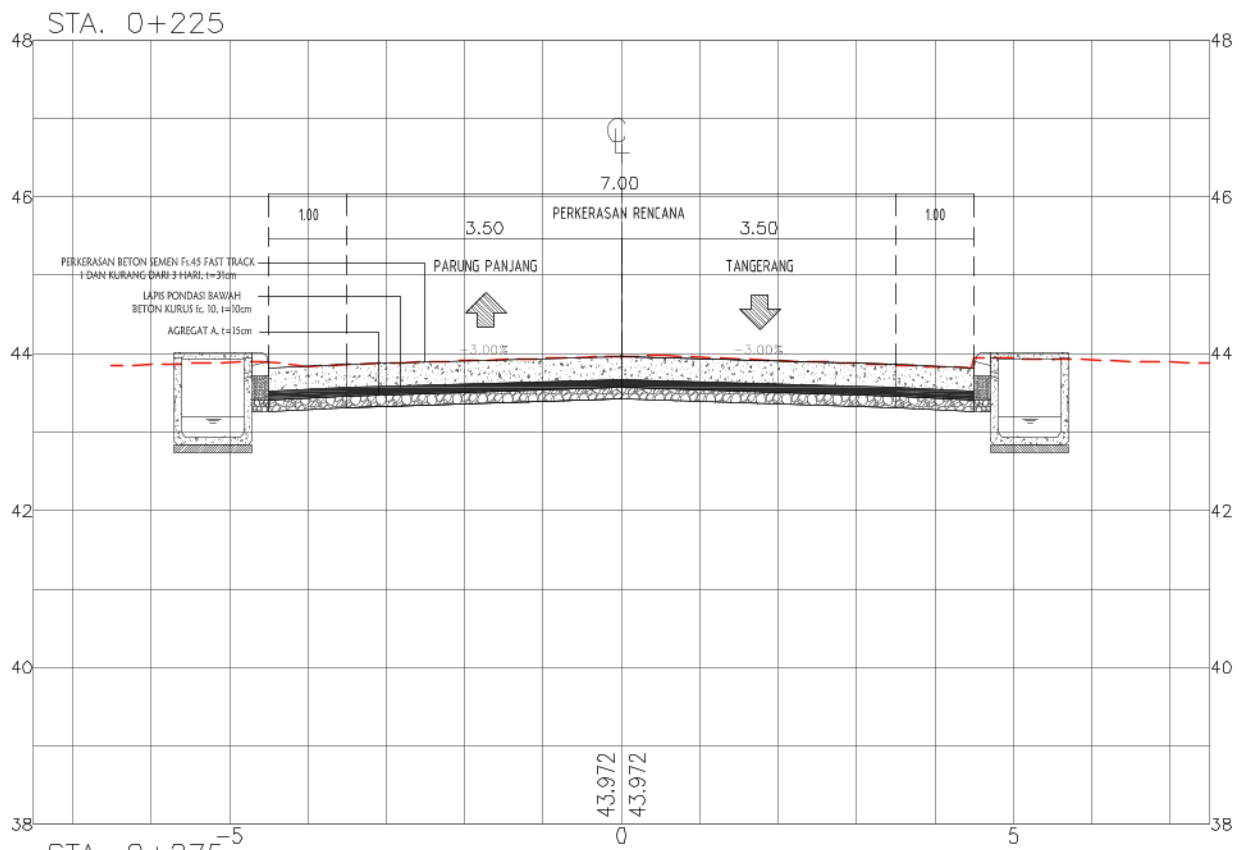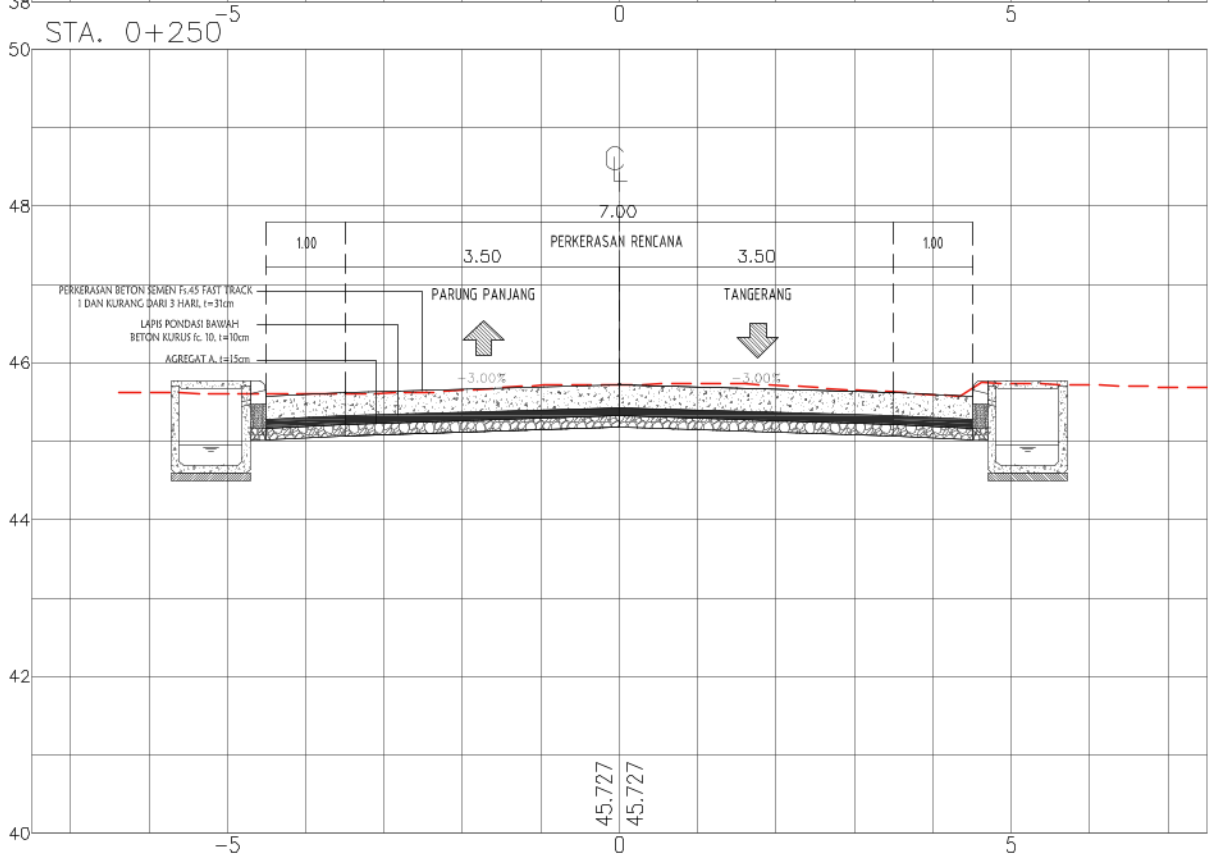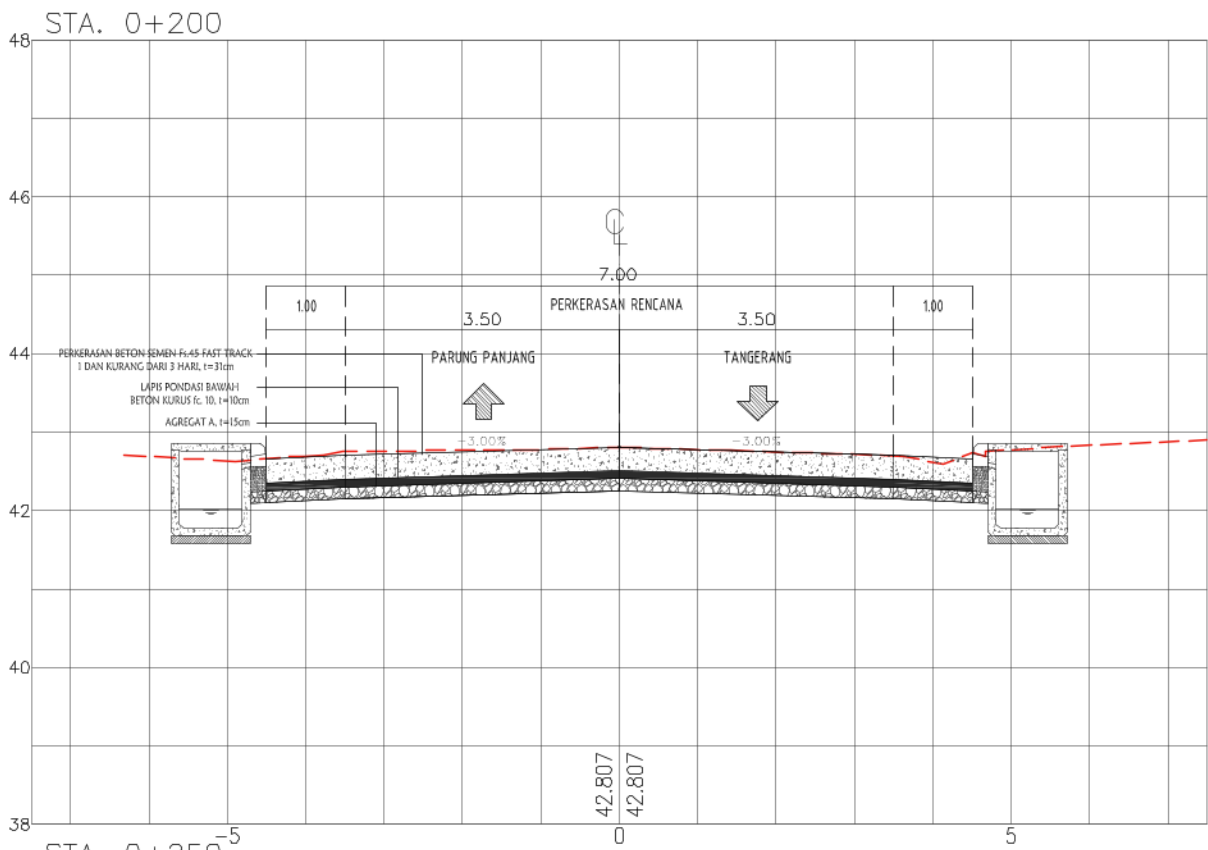



PEMERINTAH PROVINSI JAWA BARAT
DINAS BINA MARGA DAN PENATAAN RUANG
PROVINSI JAWA BARAT
UPTD PENGELOLAAN JALAN DAN JEMBATAN WILAYAH PELAYANAN 1
Jl. Raya Ciranjang Km. 52 (Bdg) Tlp. (0263)323314

NAMA KEGIATAN :
REKONSTRUKSI JALAN DAN JEMBATAN PROVINSI
DI UPTD PENGELOLAAN JALAN DAN JEMBATAN WILAYAH PELAYANAN 1
NAMA PEKERJAAN :
1 PEKERJAAN REKONSTRUKSI JALAN Jl. Moch. TOHA
(PARUNG PANJANG), PARUNG PANJANG - BUNAR

NO. PAKET
NO. RUAS
NAMA RUAS
PROVINSI
Jl. Moch. TOHA (PARUNG PANJANG), PARUNG PANJANG - BUNAR
JAWA BARAT





DIGAMBAR OLEH :
RIO AGUSTIAN W. S.T.
DRAFTER


DIRENCANAKAN OLEH :
RIYADHI EKO S. S.T.
TENAGA AHLI JALAN

DISETUJUI OLEH :
HENDRA GUNAWAN, S.T.
NIP. [REDACTED]

Judul Gambar :
POTONGAN MELINTANG

NO. LEMBAR : F - 04
SKALA 1:100
TANGGAL :

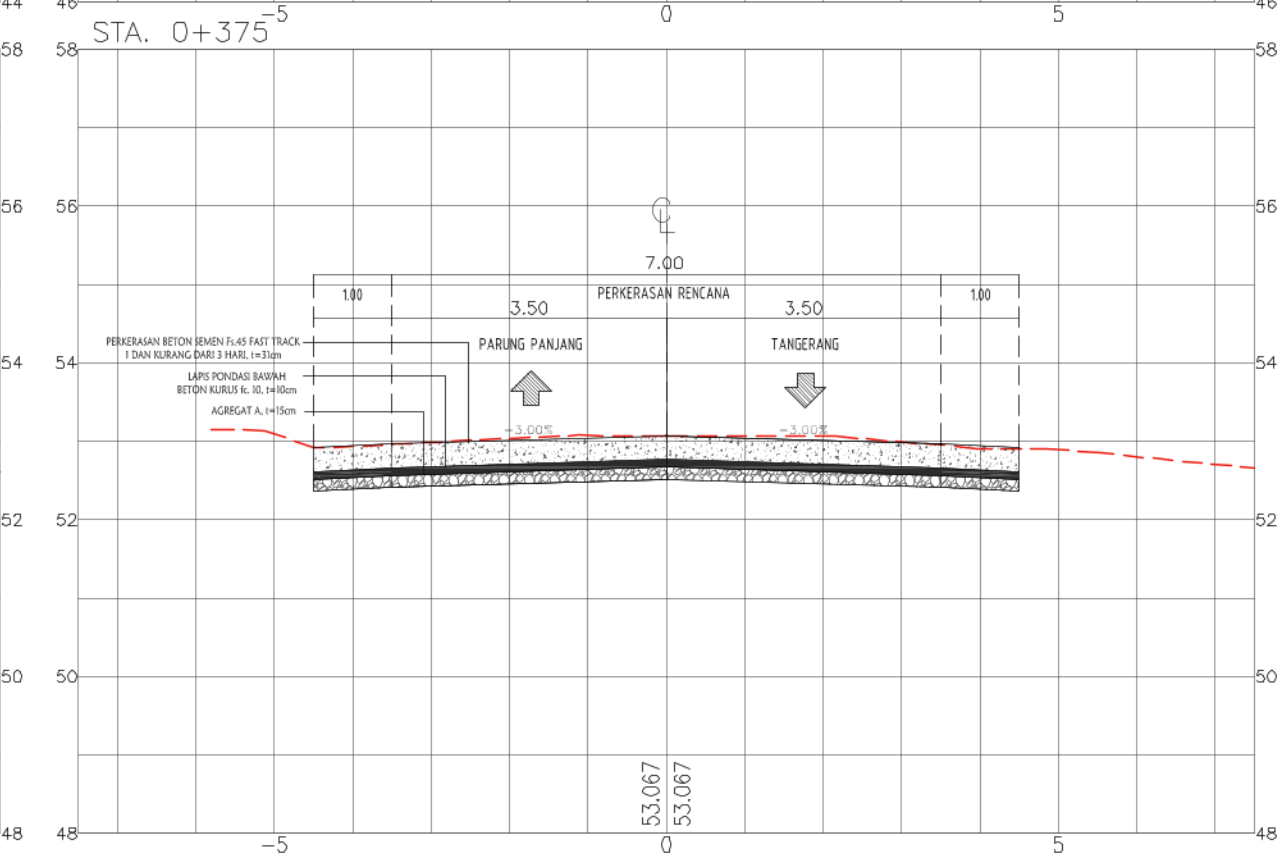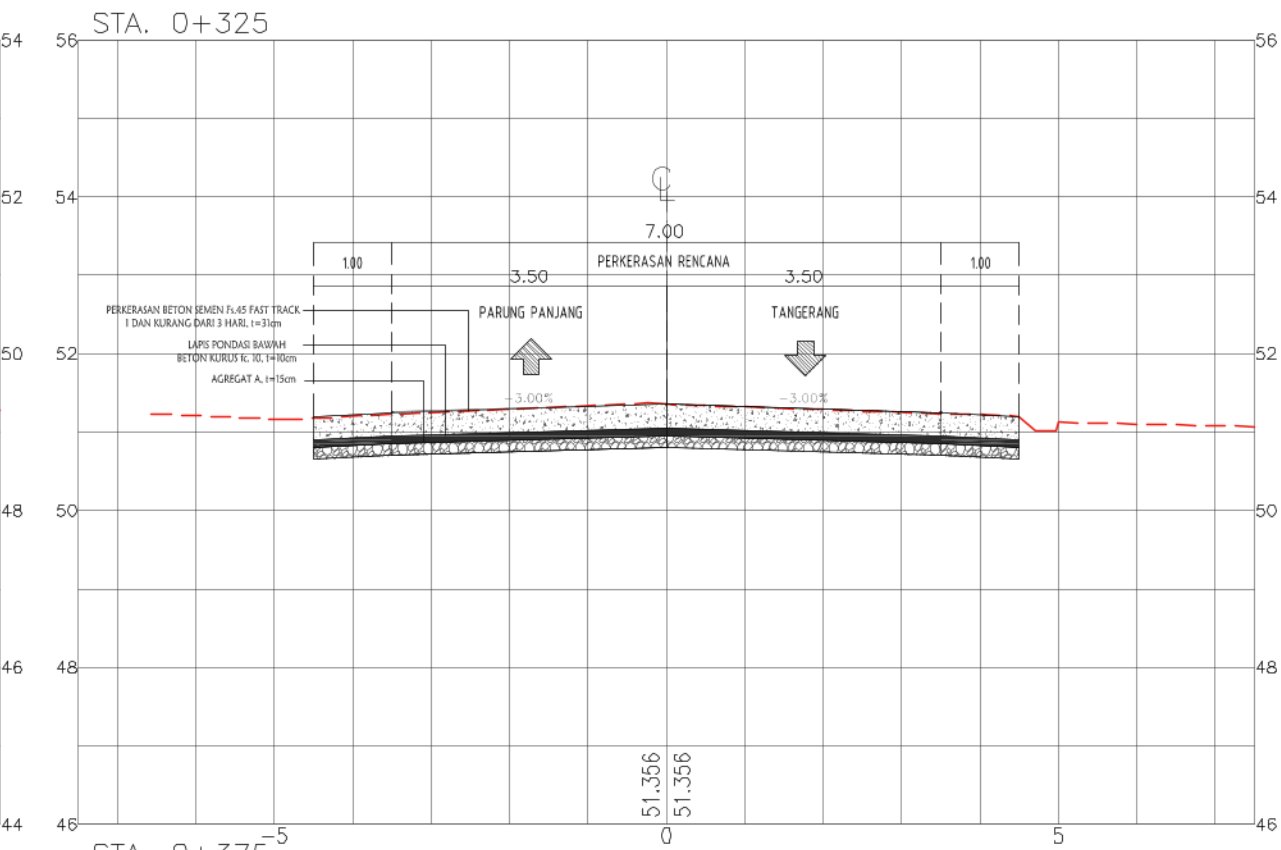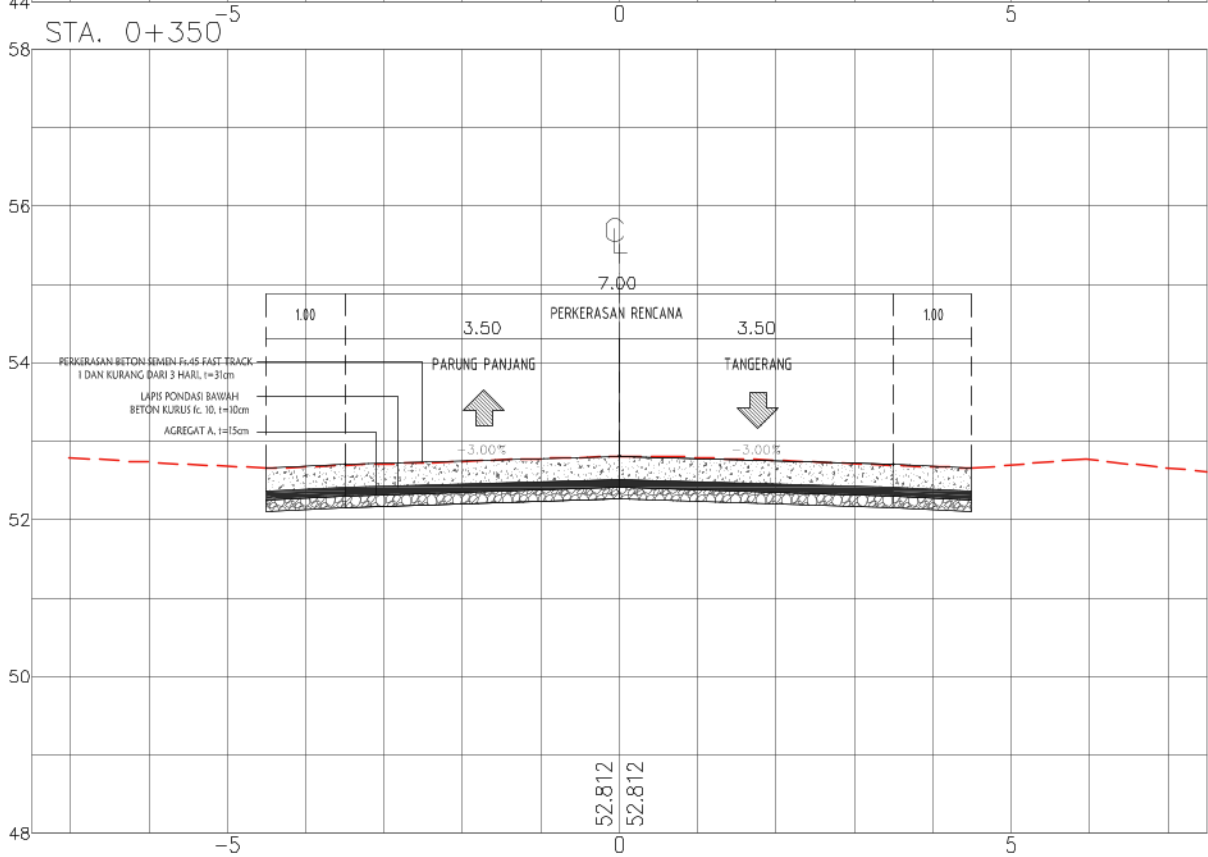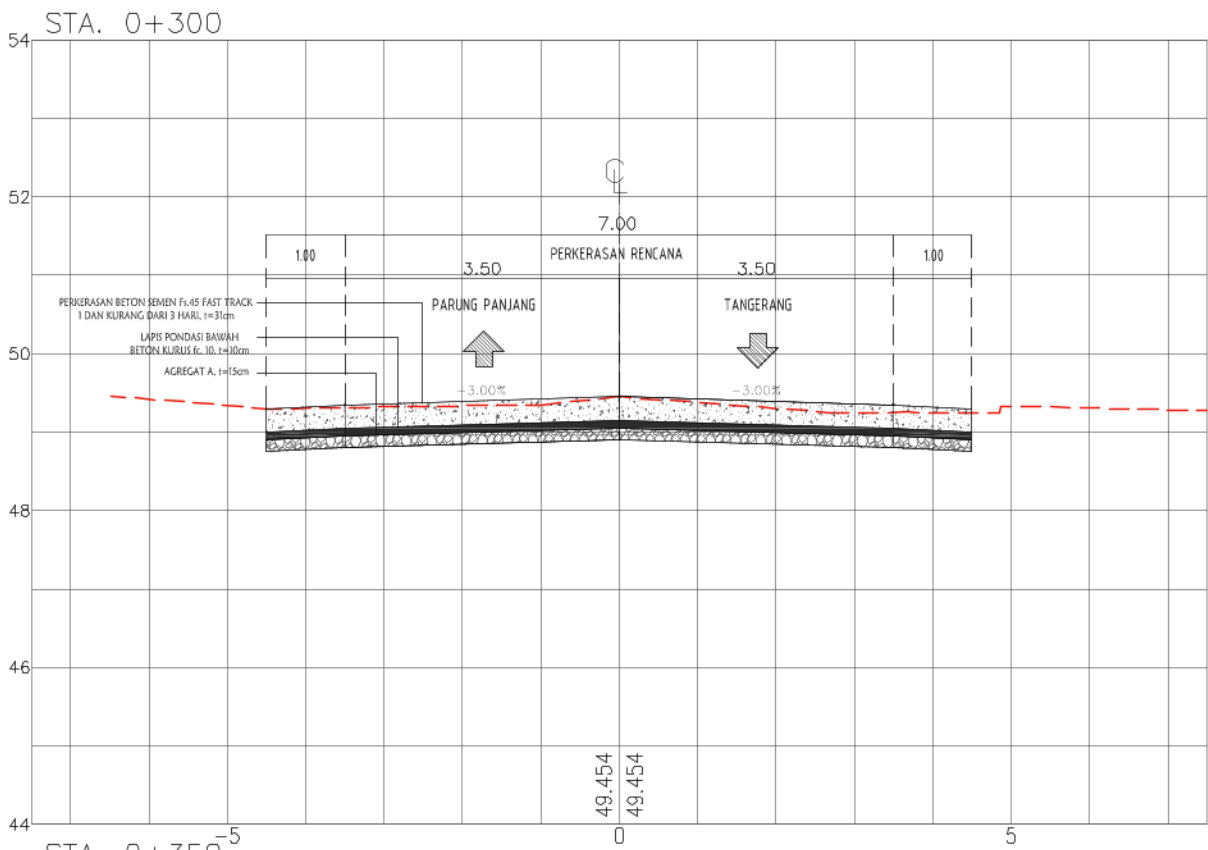

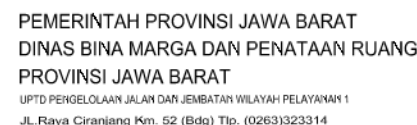

NAMA KEGIATAN :
REKONSTRUKSI JALAN DAN JEMBATAN PROVINSI
DI UPTD PENGELOLAAN JALAN DAN JEMBATAN WILAYAH PELAYANAN 1

NAMA PEKERJAAN :
1 PEKERJAAN REKONSTRUKSI JALAN Jl. Moch. TOHA
(PARUNG PANJANG), PARUNG PANJANG - BUNAR

NO. PAKET

NO. RUAS

NAMA RUAS	Jl. Moch. TOHA (PARUNG PANJANG), PARUNG PANJANG - BUNAR
-----------	---

PROVINSI	JAWA BARAT
----------	------------

DIGAMBAR OLEH :

RIO AGUSTIAN W. S.T.
DRAFTER

DIRENCANAKAN OLEH :

RIYADHI EKO S, S.T.
TENAGA AHLI JALAN

DISETUJUI OLEH :

HENDRA GUNAWAN, S.T.
NIP. 19791111 020101





Judul Gambar :


POTONGAN MELINTANG

NO. LEMBAR :	F - 05
--------------	--------

SKALA	1:100
-------	-------

TANGGAL :

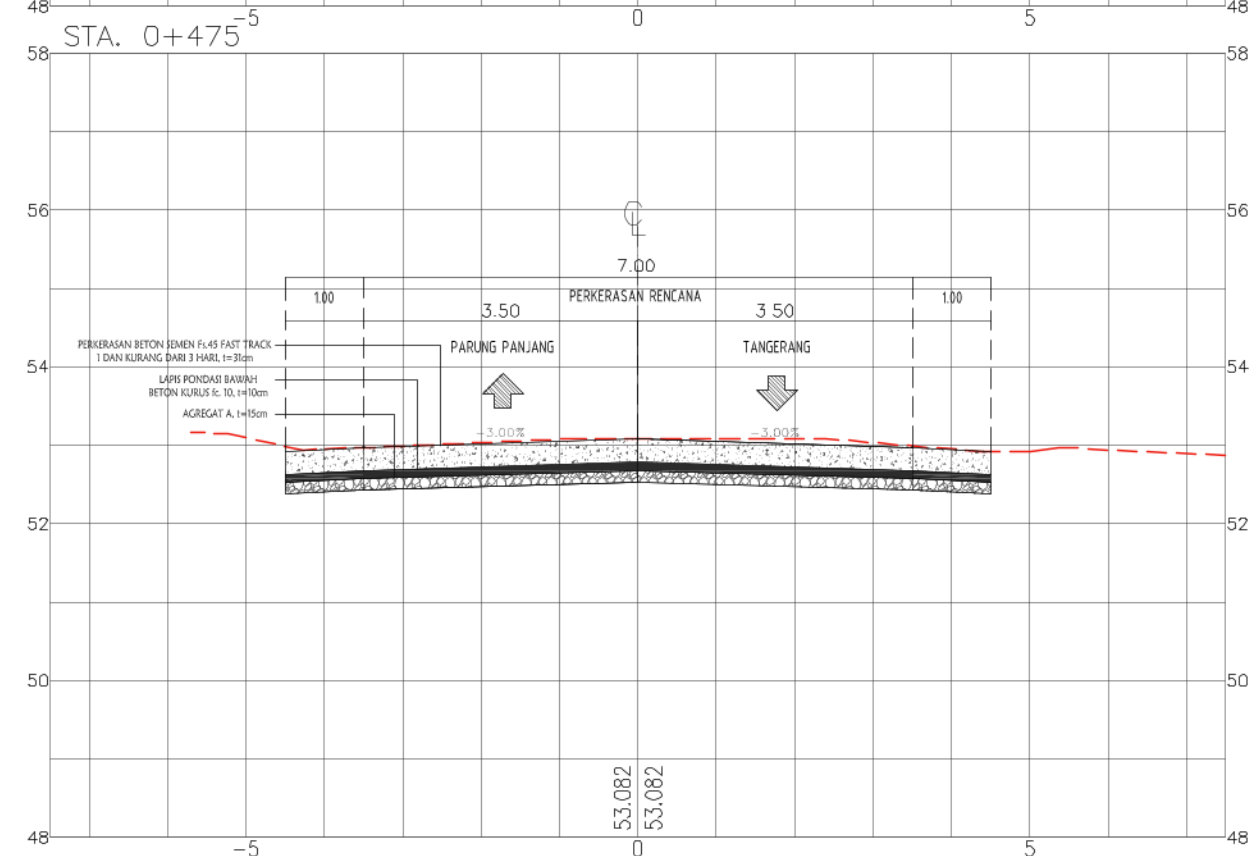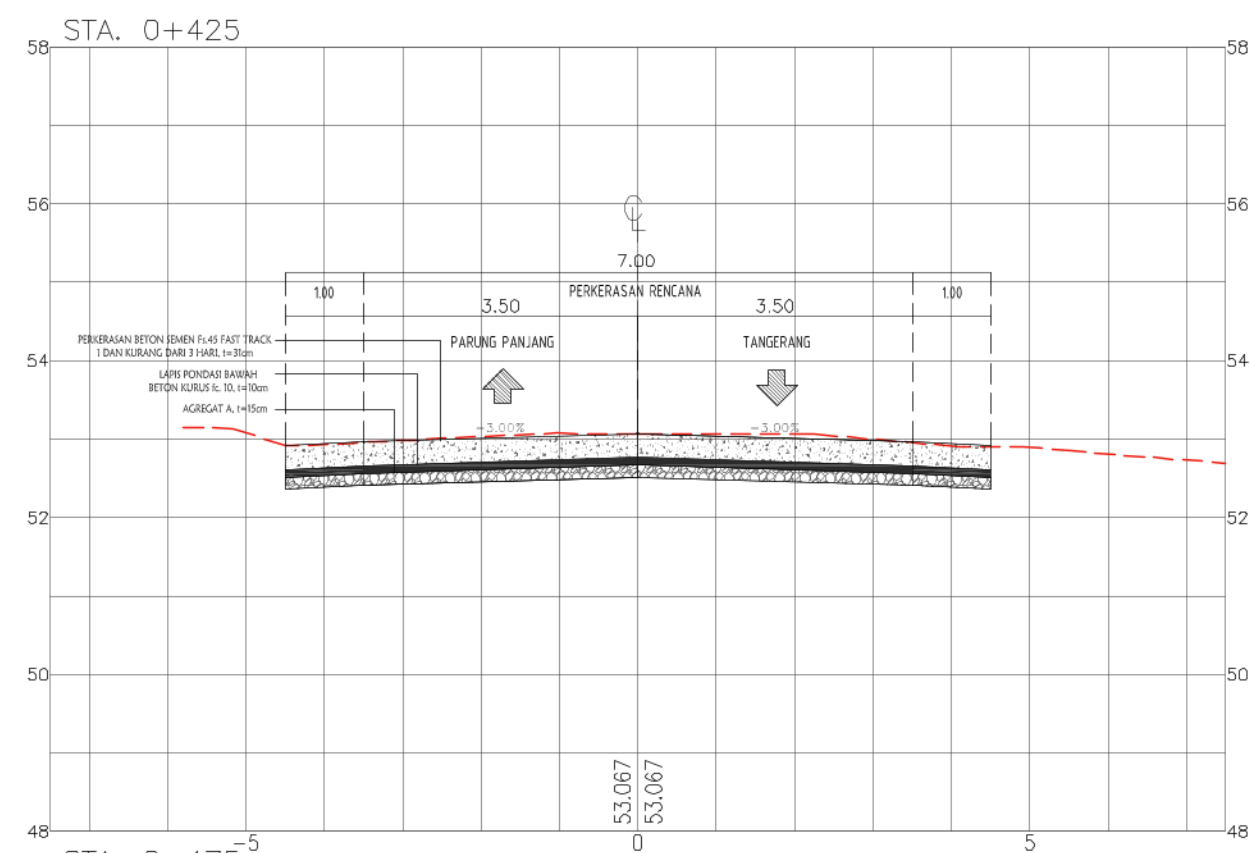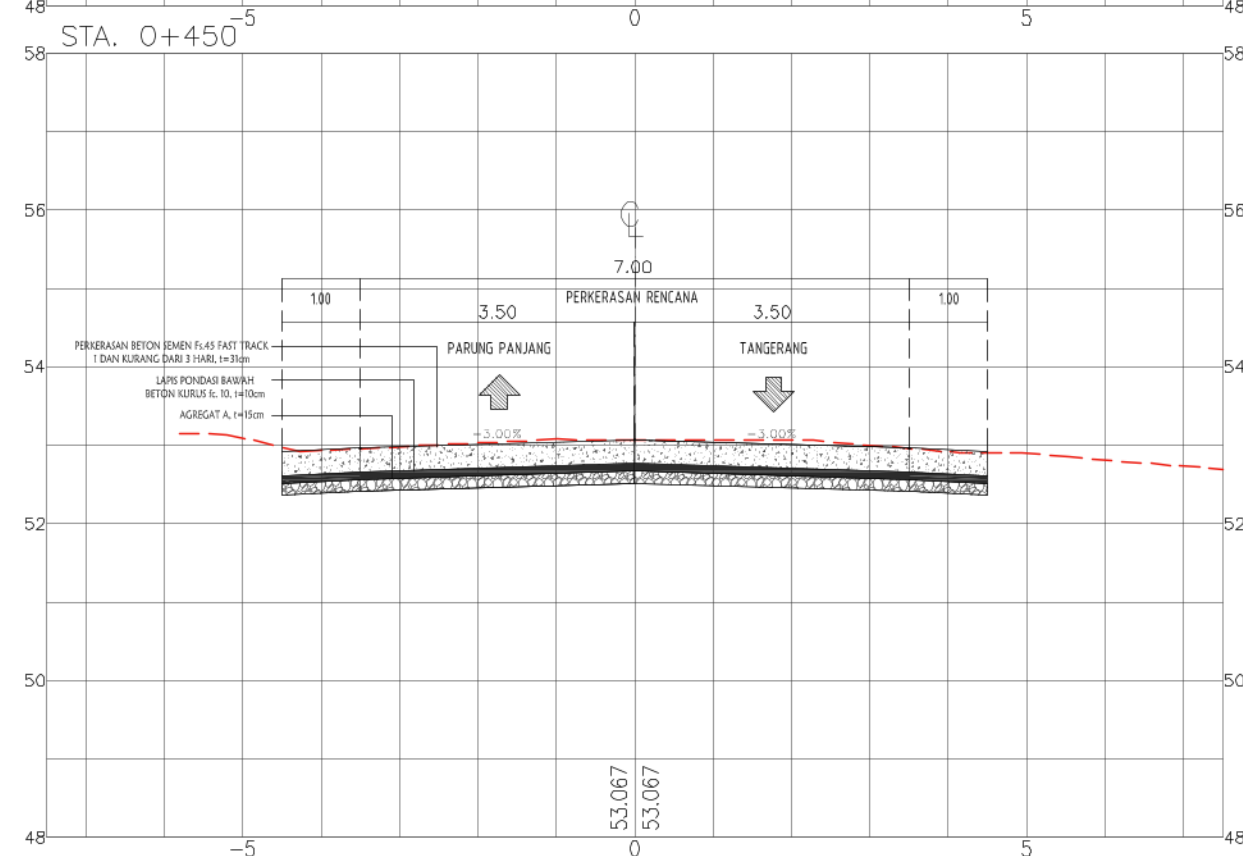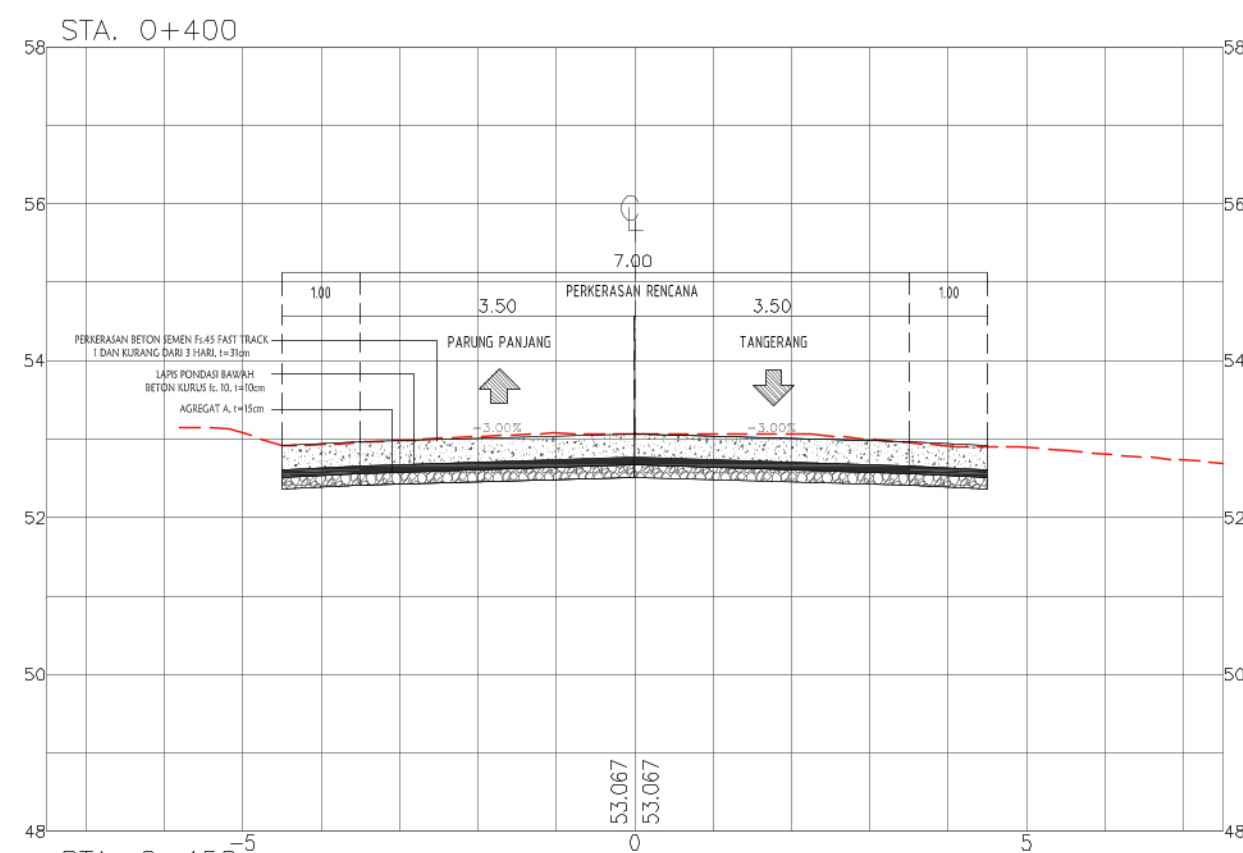

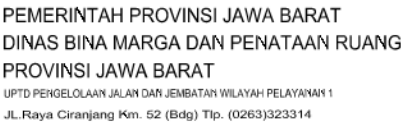

NAMA KEGIATAN :
REKONSTRUKSI JALAN DAN JEMBATAN PROVINSI
DI UPTD PENGELOLAAN JALAN DAN JEMBATAN WILAYAH PELAYANAN

NAMA PEKERJAAN :
1 PEKERJAAN REKORISTRUKSI JALAN JL. Moch. TOHA
(PARUNG PANJANG), PARUNG PANJANG - BUNAR

NO. PAKET

NO. RUAS

NAMA RUAS	Jl. Moch. TOHA (PARUNG PANJANG), PARUNG PANJANG - BUNAR
-----------	---

PROVINSI

JAWA BARAT

DIGAMBAR OLEH :

DIRENCANAKAN OLEH :

DISETUJUI OLEH :

Judul Gambar :


RIO AGUSTIAN W. S.T.
DRAFTER

RIYADHI EKO S, S.T
TENAGA AHLI JALAN





HENDRA GUNAWAN, S.T
NIP. [REDACTED]

POTONGAN MELINTANG

NO. LEMBAR : F - 06

SKALA	1:100
-------	-------

TANGGAL :

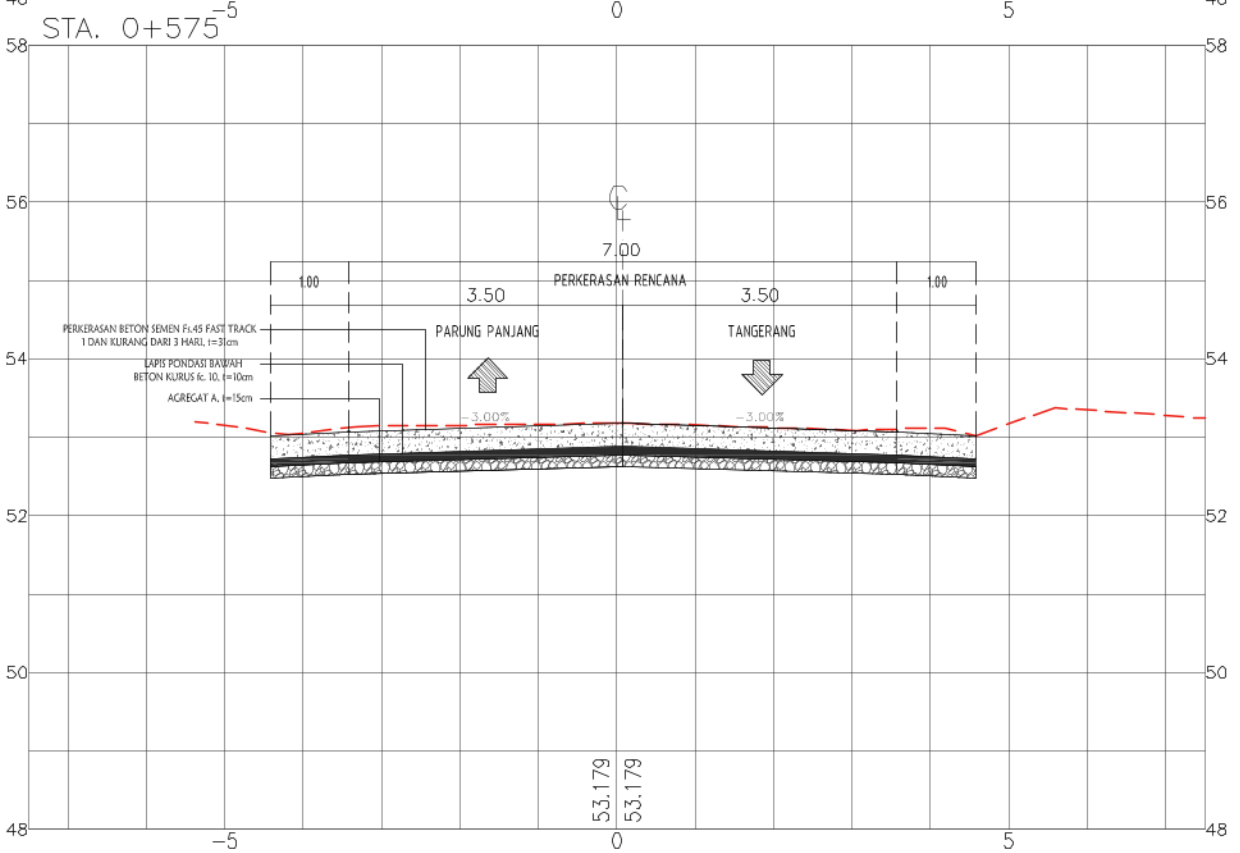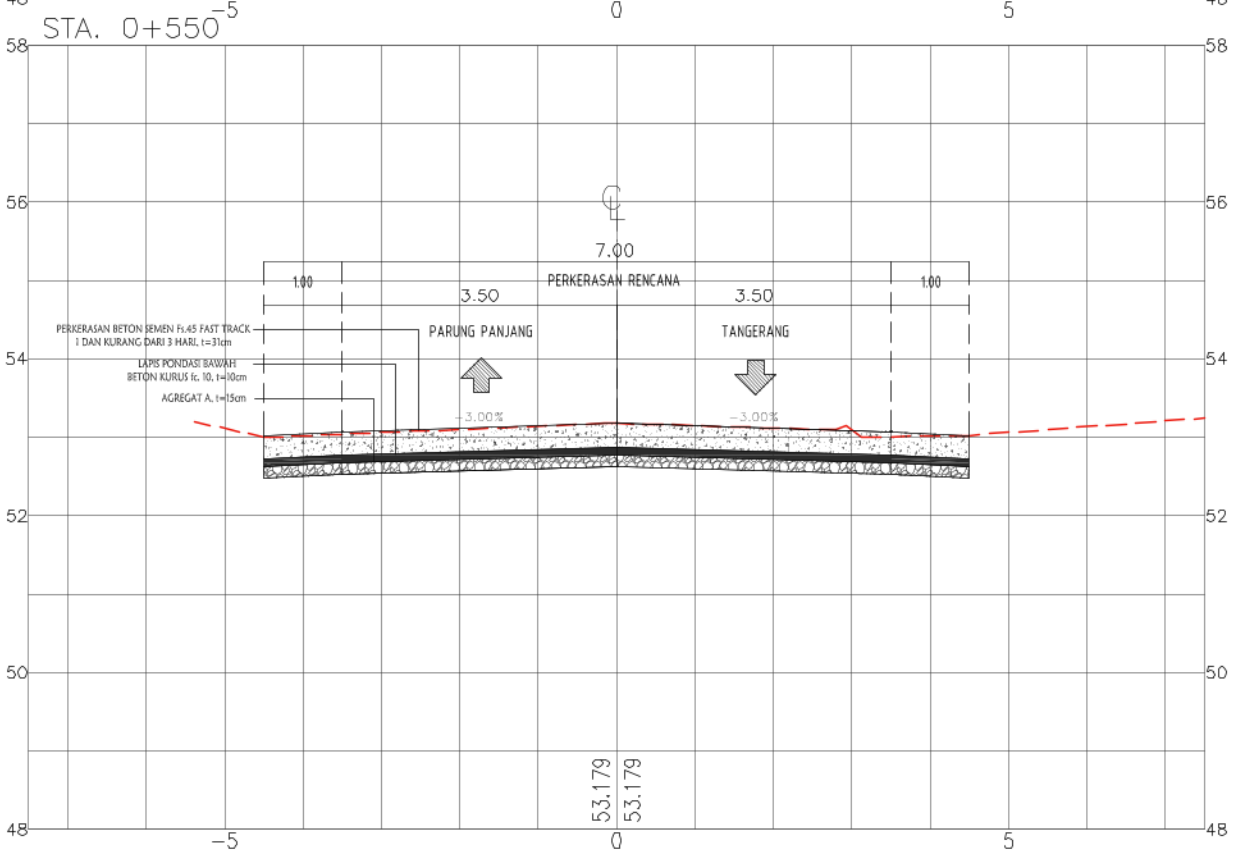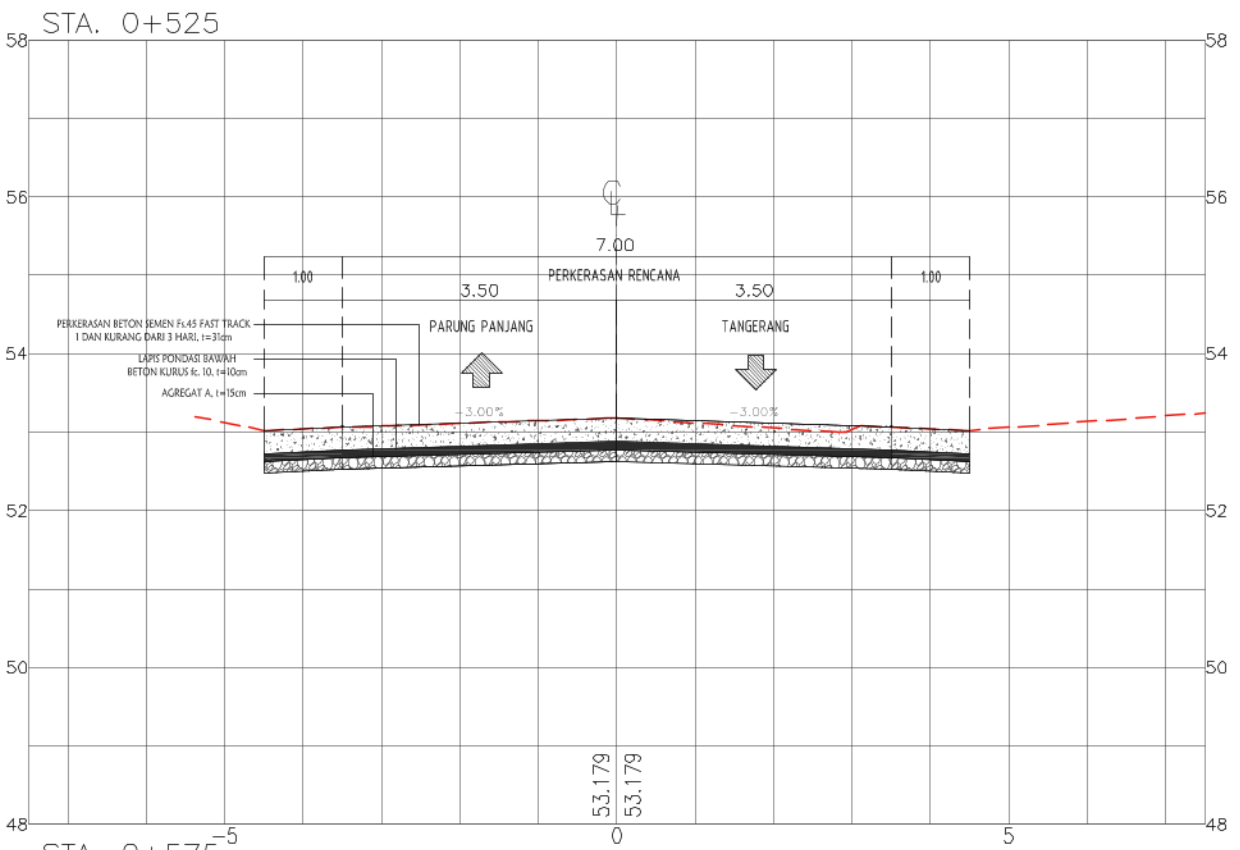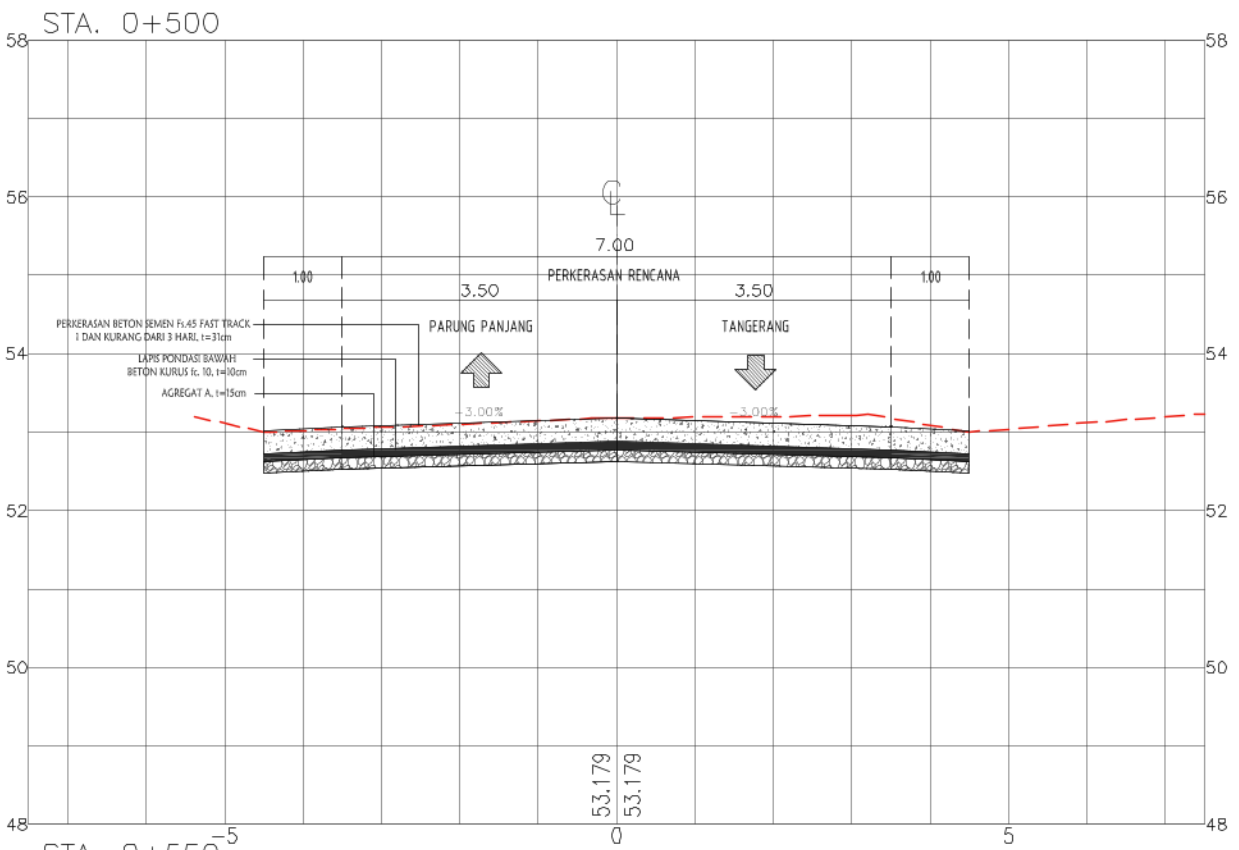



PEMERINTAH PROVINSI JAWA BARAT
DINAS BINA MARGA DAN PENATAAN RUANG
PROVINSI JAWA BARAT
UPTD PENGELOLAAN JALAN DAN JEMBATAN WILAYAH PELAYANAN 1
Jl. Raya Ciranjang Km. 52 (Bdg) Tlp. (0263)323314

NAMA KEGIATAN :
REKONSTRUKSI JALAN DAN JEMBATAN PROVINSI
DI UPTD PENGELOLAAN JALAN DAN JEMBATAN WILAYAH PELAYANAN 1
NAMA PEKERJAAN :
1 PEKERJAAN REKONSTRUKSI JALAN Jl. Moch. TOHA
(PARUNG PANJANG), PARUNG PANJANG - BUNAR

NO. PAKET
NO. RUAS
NAMA RUAS
PROVINSI
Jl. Moch. TOHA (PARUNG PANJANG), PARUNG PANJANG - BUNAR
JAWA BARAT

DIGAMBAR OLEH :
RIO AGUSTIAN W. S.T.
DRAFTER

DIRENCANAKAN OLEH :
RIYADHI EKO S. S.T.
TENAGA AHLI JALAN





DISETUJUI OLEH :
HENDRA GUNAWAN, S.T.
N


Judul Gambar :
POTONGAN MELINTANG

NO. LEMBAR : F - 07

SKALA 1:100

TANGGAL :

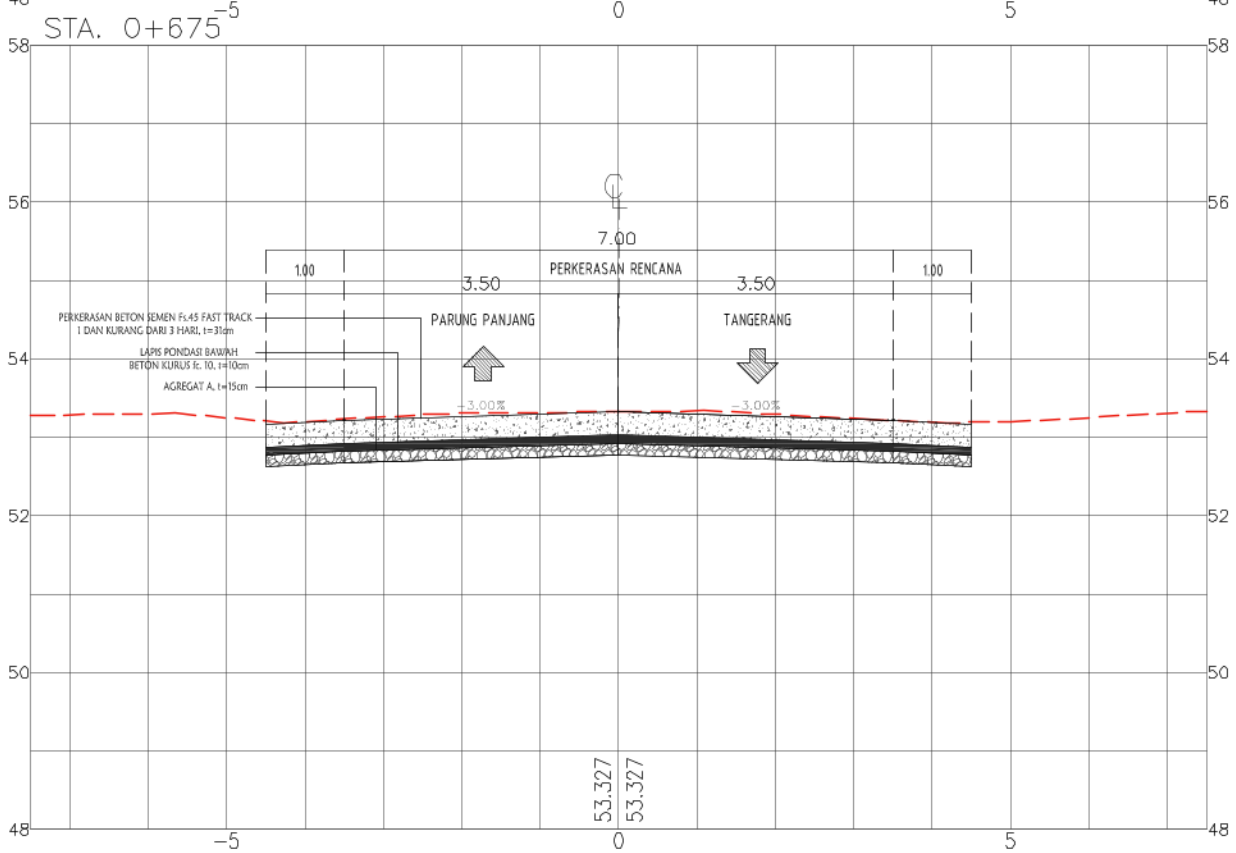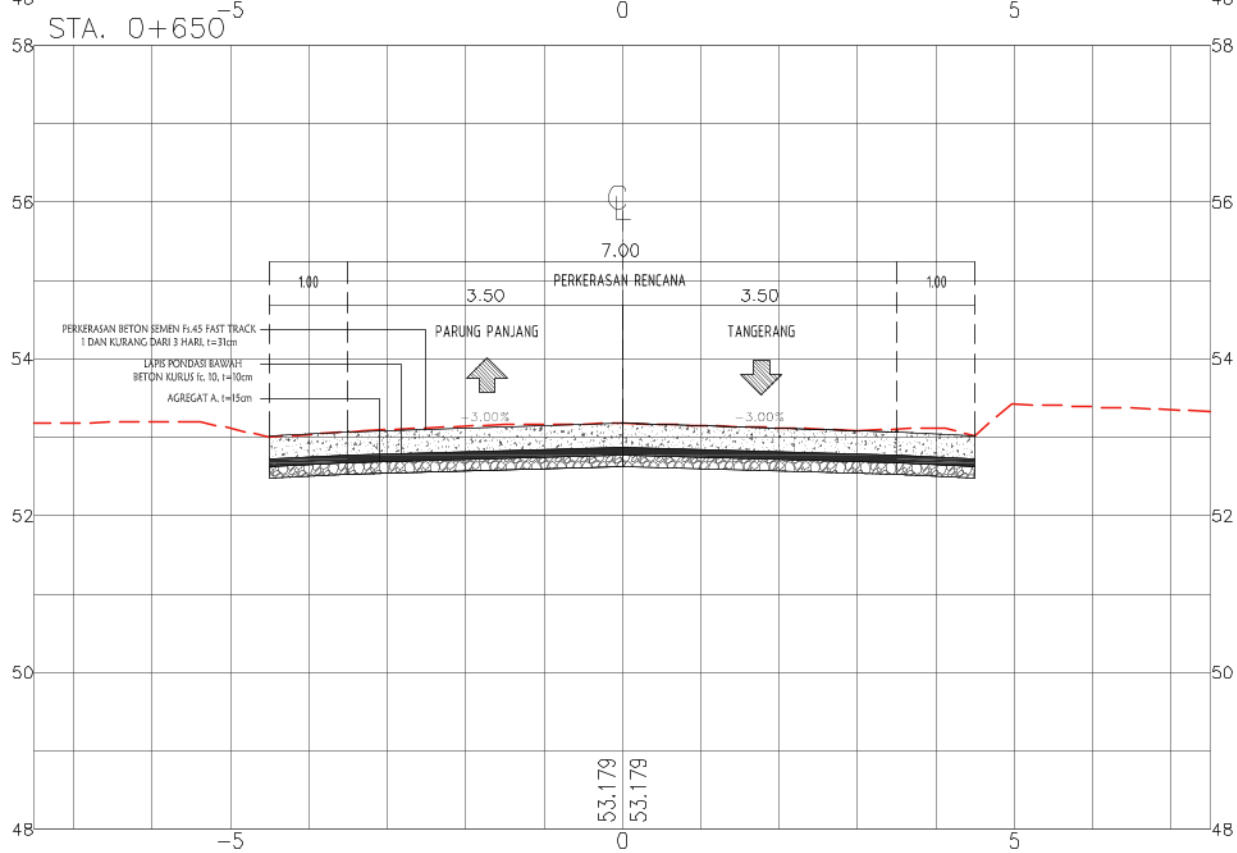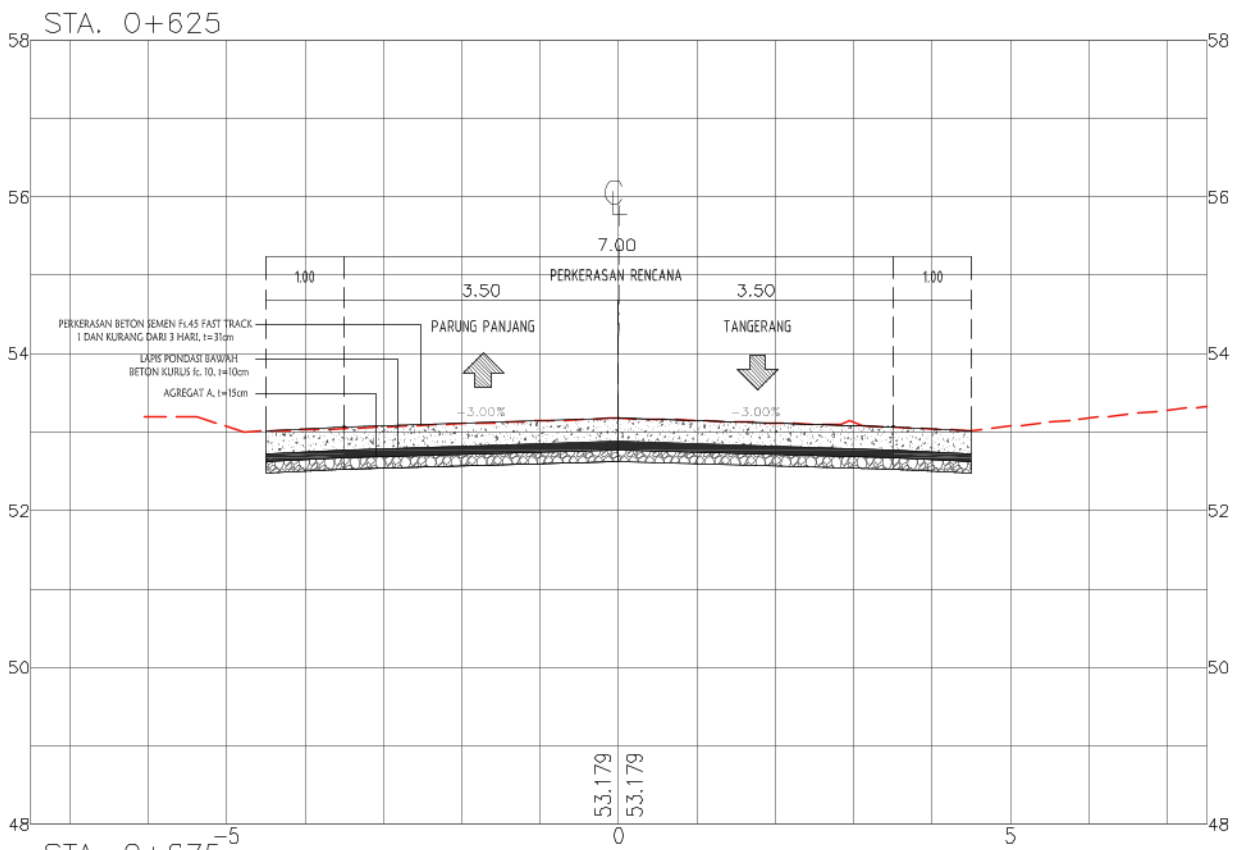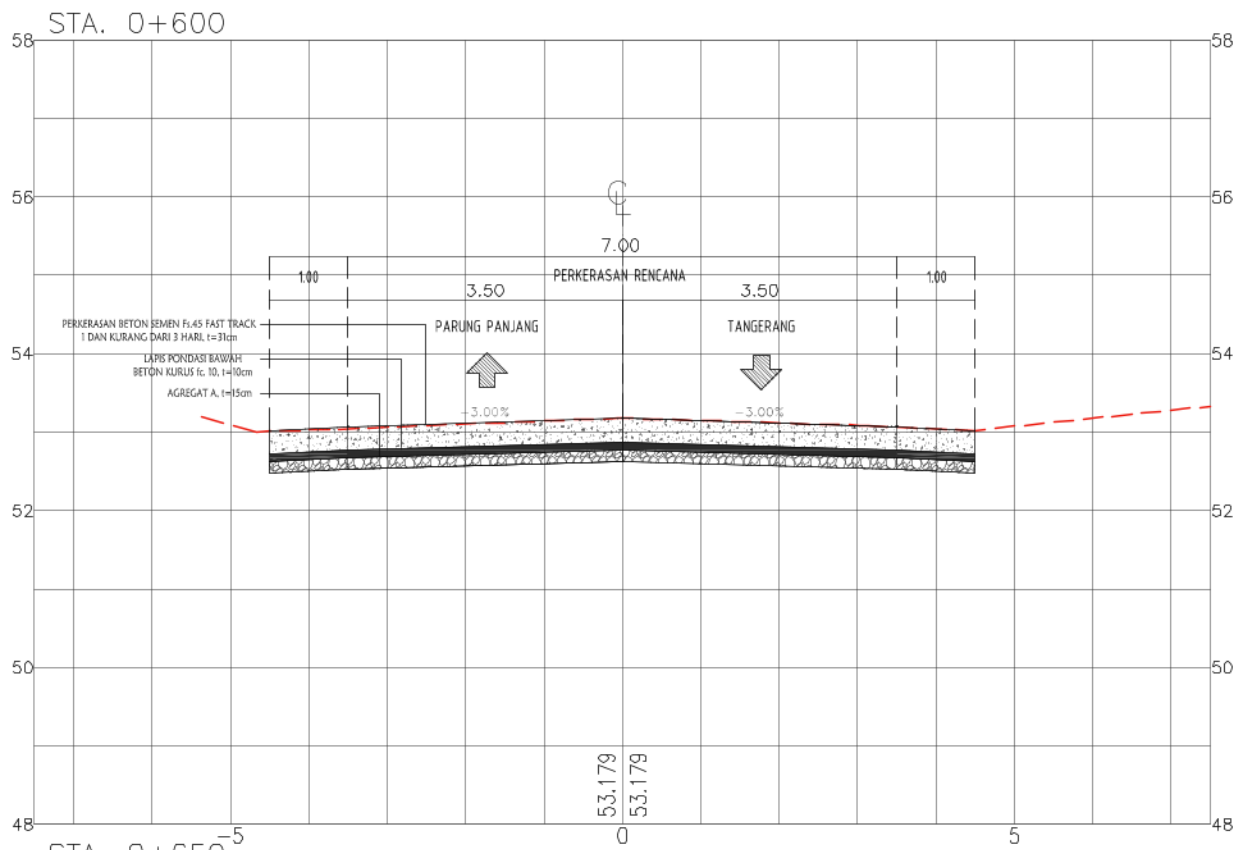

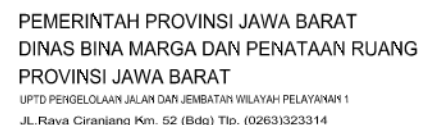

NAMA KEGIATAN :
REKONSTRUKSI JALAN DAN JEMBATAN PROVINSI
DI UPTD PENGELOLAAN JALAN DAN JEMBATAN WILAYAH PELAYANAN 1

NAMA PEKERJAAN : 1 PEKERJAAN REKONSTRUKSI JALAN Jl. Moch. TOHA
(PARUNG PANJANG), PARUNG PANJANG - BUNAR

NO. PAKET

NO. RUAS

NAMA RUAS	Jl. Moch. TOHA (PARUNG PANJANG), PARUNG PANJANG - BUNAR
-----------	---

PROVINSI	JAWA BARAT
----------	------------

DIGAMBAR OLEH :


RIO AGUSTIAN W. S.T.
DRAFTER

DIRENCANAKAN OLEH :


RIYADHI EKO S, S.T.
TENAGA AHLI JALAN

DISETUJUI OLEH :


HENDRA GUNAWAN, S.T.
N





Judul Gambar :

POTONGAN MELINTANG

NO. LEMBAR : F - 08

SKALA	1:100
-------	-------

TANGGAL :

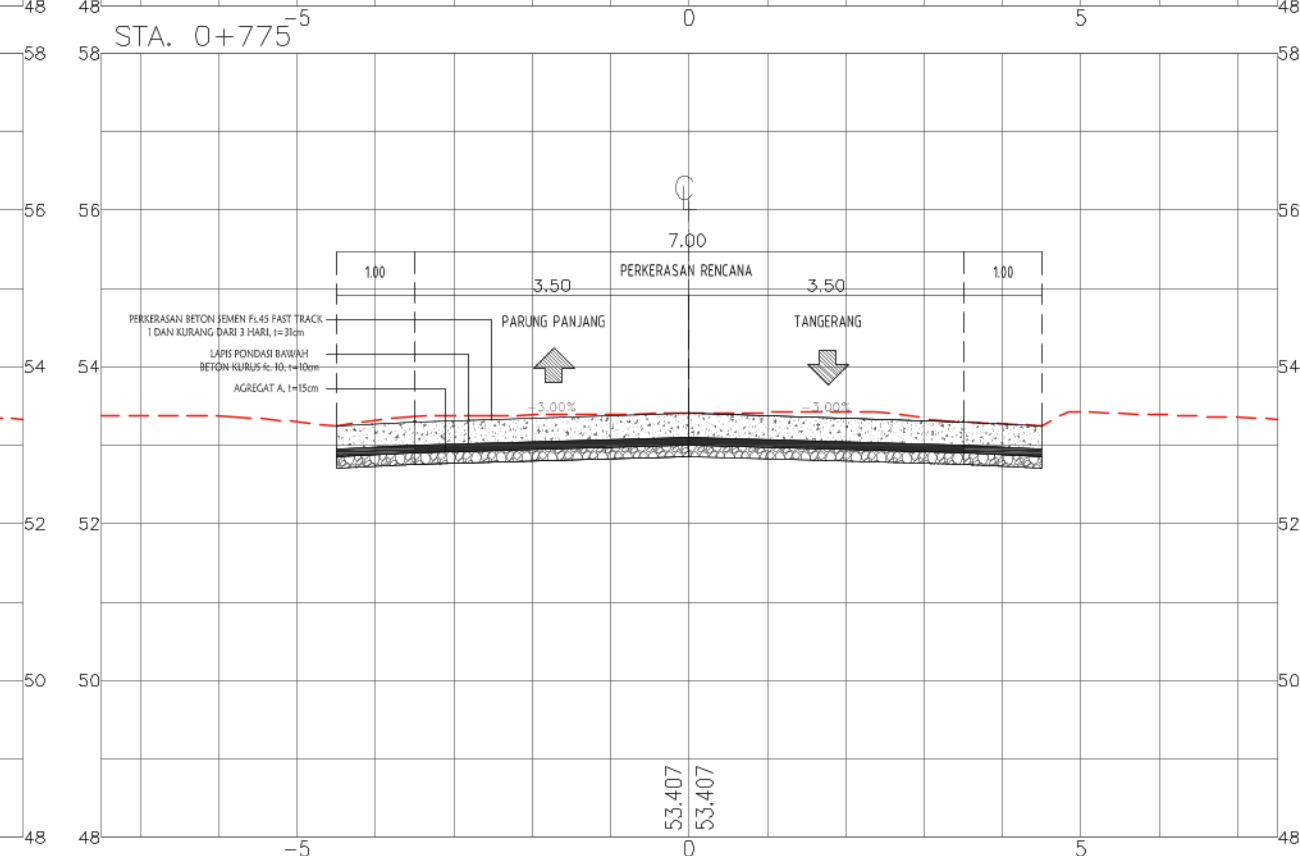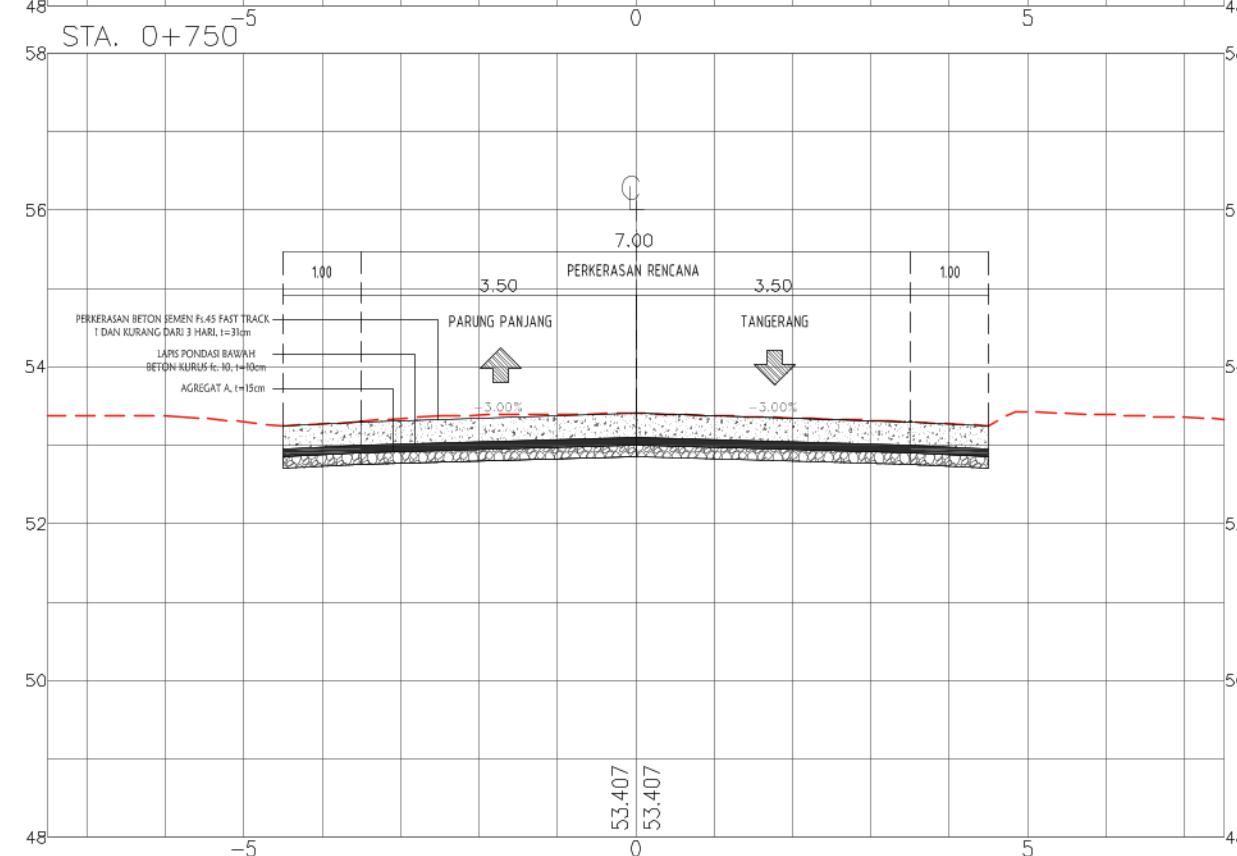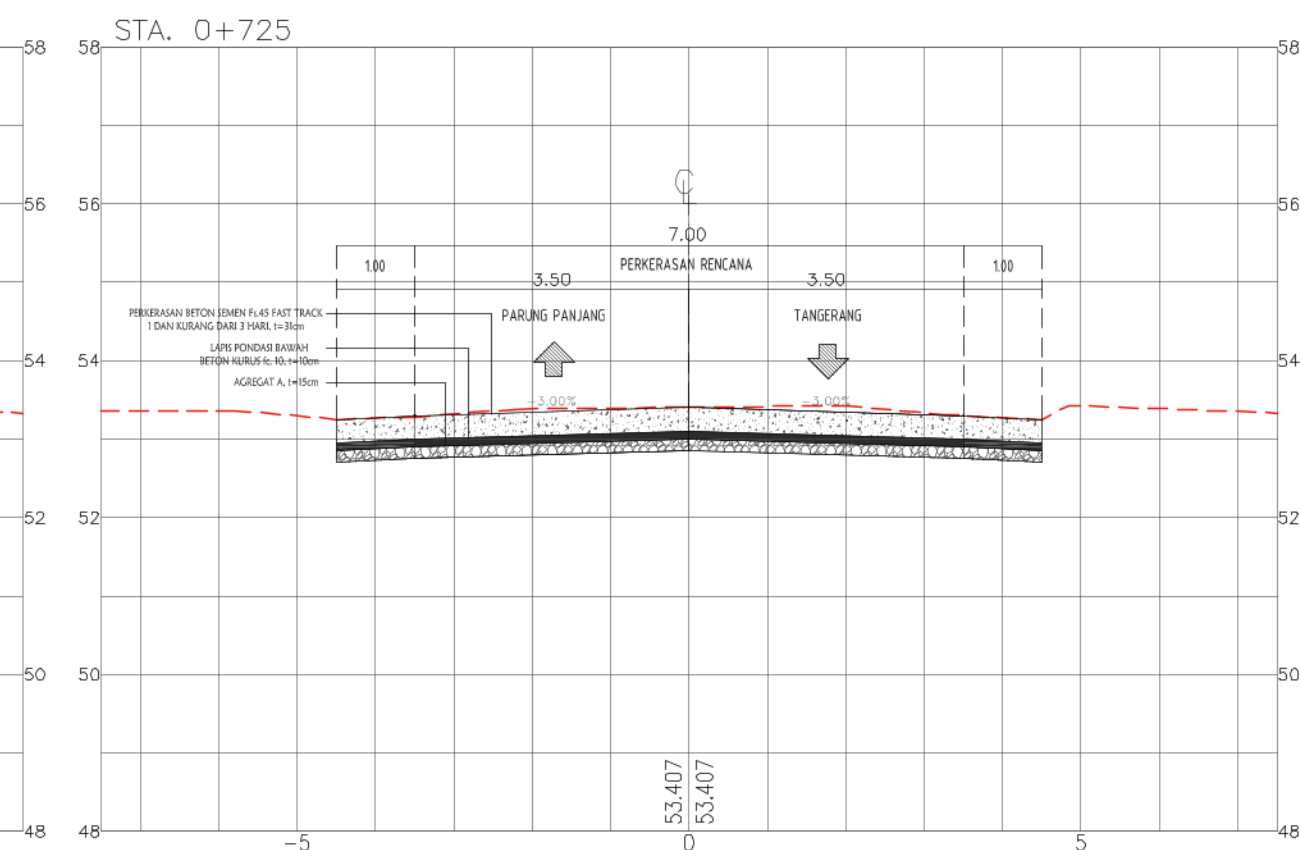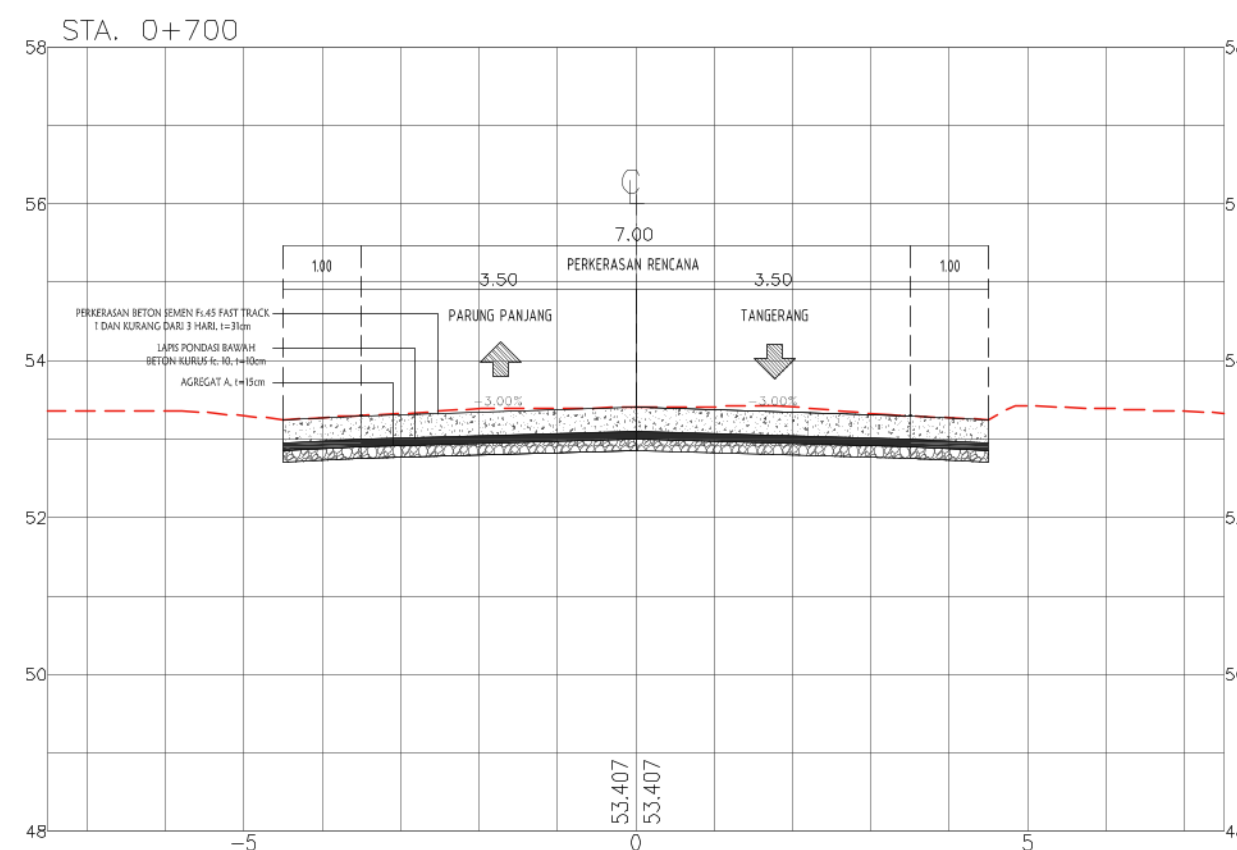



PEMERINTAH PROVINSI JAWA BARAT
DINAS BINA MARGA DAN PENATAAN RUANG
PROVINSI JAWA BARAT
UPTD PENGELOLAAN JALAN DAN JEMBATAN WILAYAH PELAYANAN 1
Jl. Raya Ciranjang Km. 52 (Bdg) Tlp. (0263)323314

NAMA KEGIATAN :
REKONSTRUKSI JALAN DAN JEMBATAN PROVINSI
DI UPTD PENGELOLAAN JALAN DAN JEMBATAN WILAYAH PELAYANAN 1
NAMA PEKERJAAN :
1 PEKERJAAN REKONSTRUKSI JALAN Jl. Moch. TOHA
(PARUNG PANJANG), PARUNG PANJANG - BUNAR

NO. PAKET
NO. RUAS
NAMA RUAS
PROVINSI
Jl. Moch. TOHA (PARUNG PANJANG), PARUNG PANJANG - BUNAR
JAWA BARAT





DIGAMBAR OLEH :
RIO AGUSTIAN W. S.T.
DRAFTER


DIRENCANAKAN OLEH :
RIYADHI EKO S. S.T.
TENAGA AHLI JALAN

DISETUJUI OLEH :
HENDRA GUNAWAN, S.T.

Judul Gambar :
POTONGAN MELINTANG

NO. LEMBAR : F - 10
SKALA 1:100
TANGGAL :

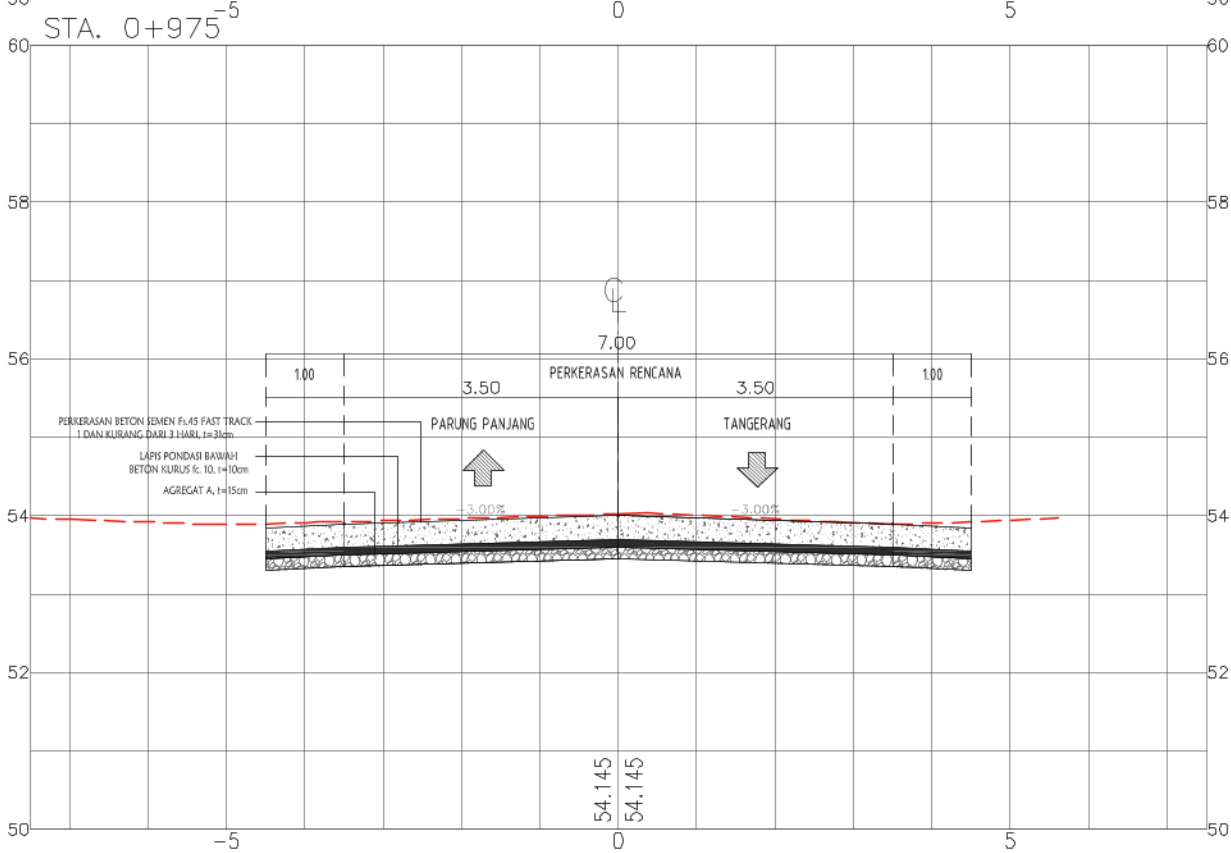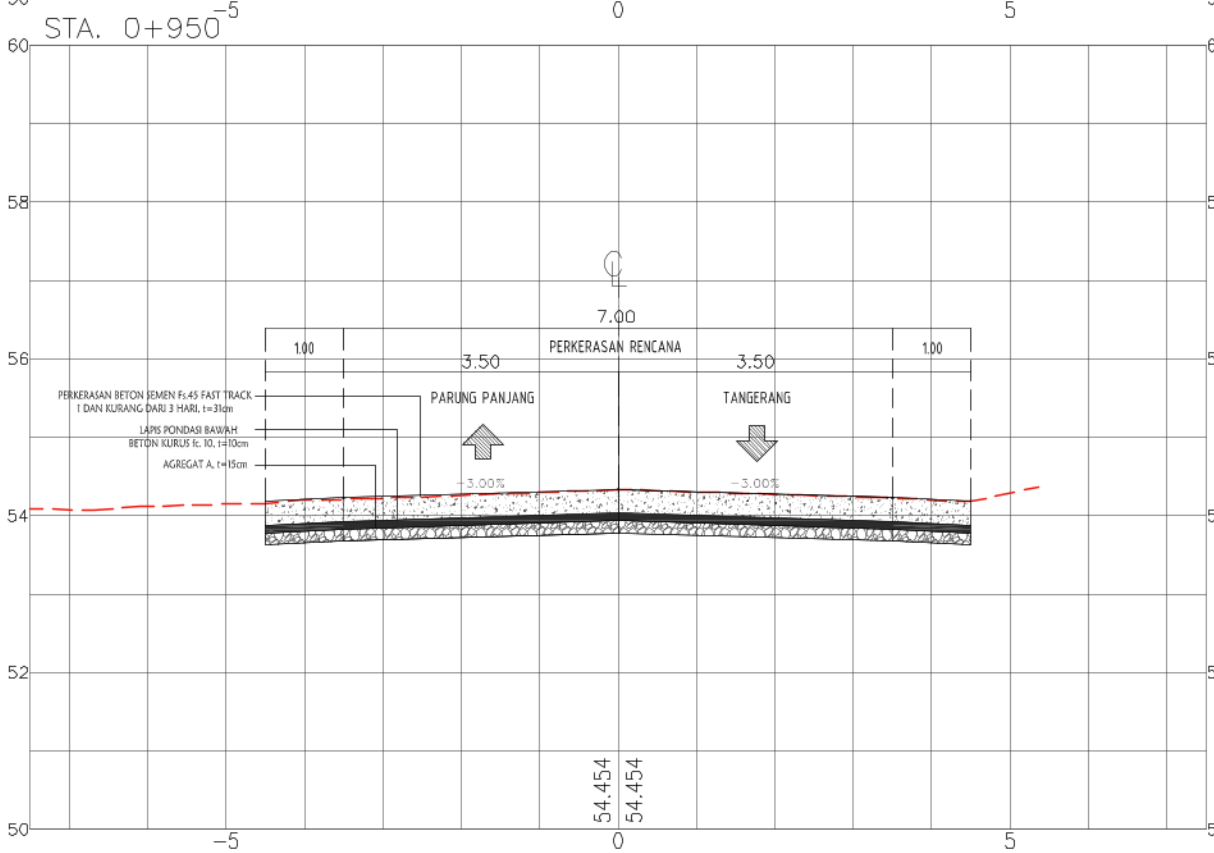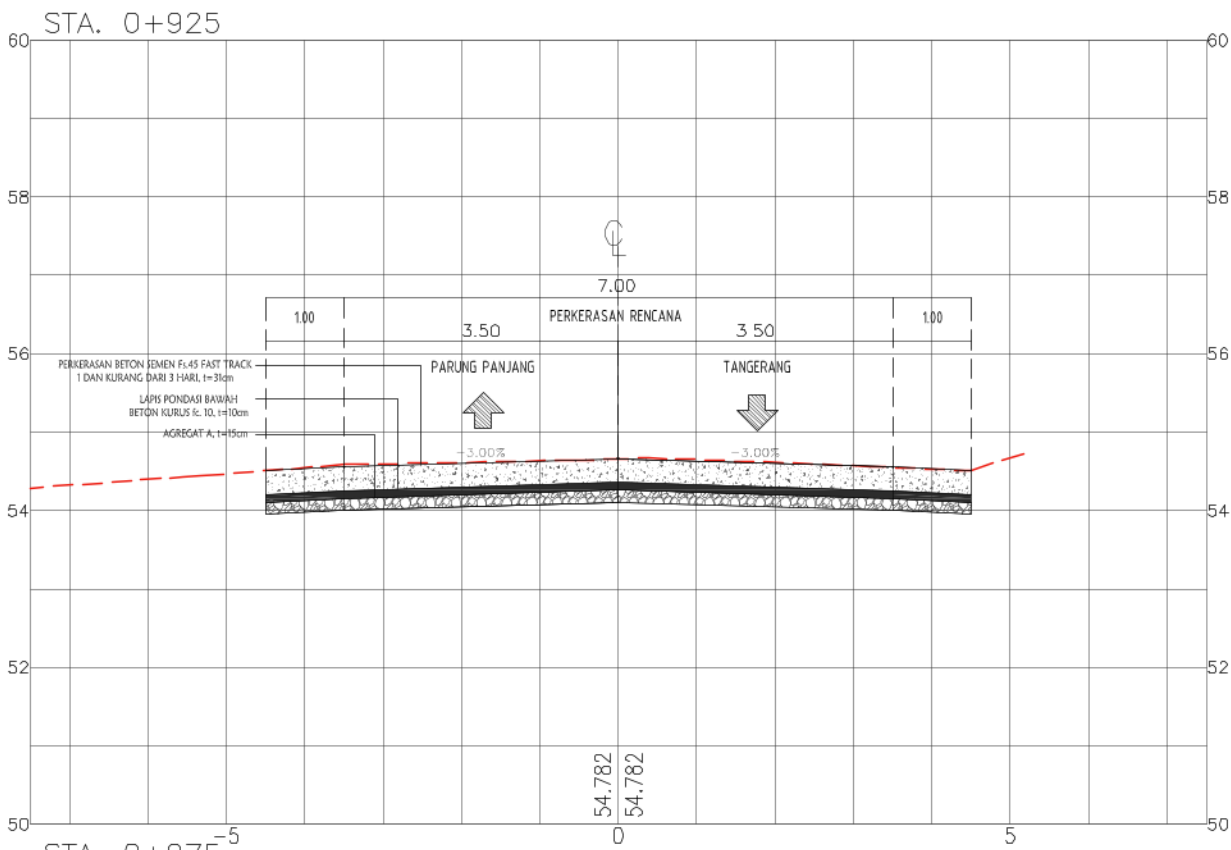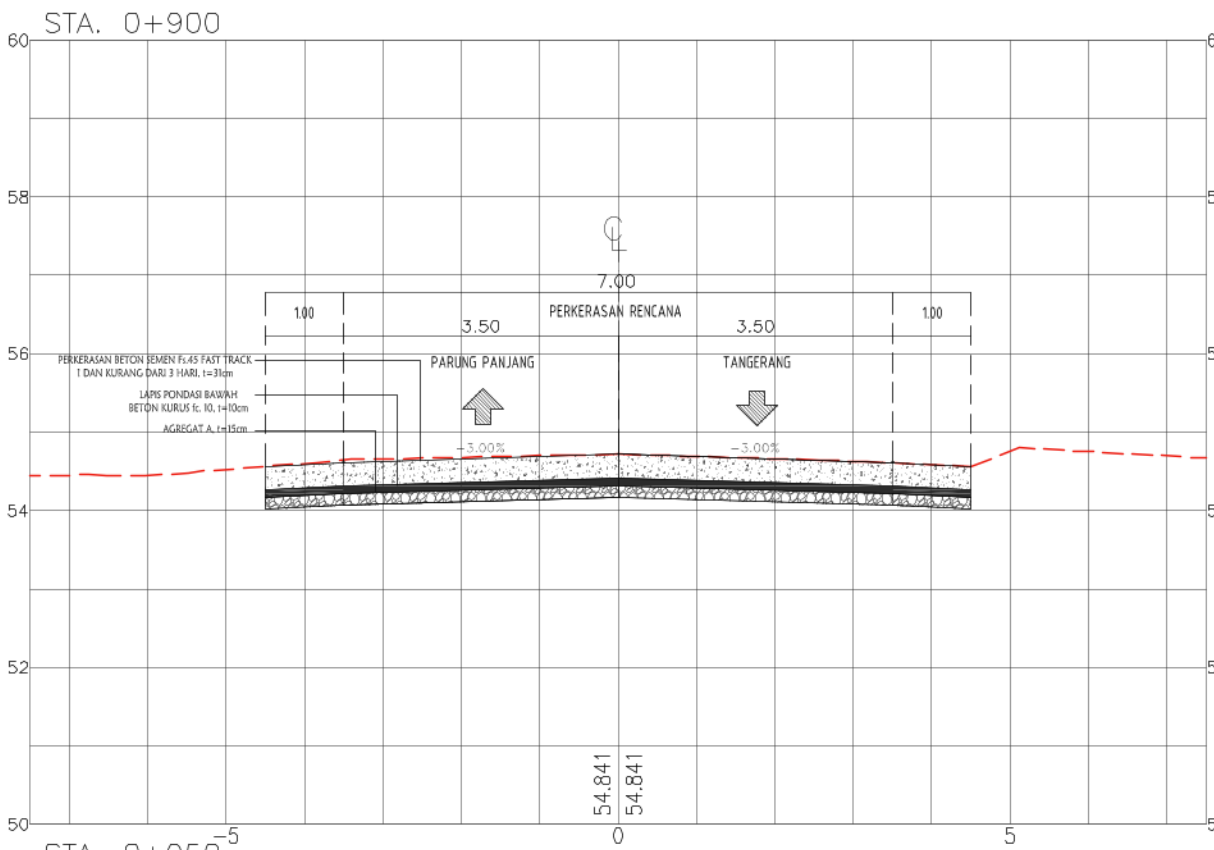

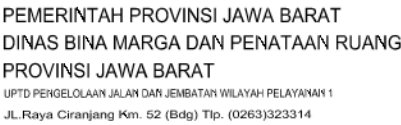

NAMA KEGIATAN :
REKONSTRUKSI JALAN DAN JEMBATAN PROVINSI
DI UPTD PENGELOLAAN JALAN DAN JEMBATAN WILAYAH PELAYANAN

NAMA PEKERJAAN :
1 PEKERJAAN REKORISTRUKSI JALAN JL. Moch. TOHA
(PARUNG PANJANG), PARUNG PANJANG - BUNAR

NO. RUAS

PROVINSI

JAWA BARAT

RIO AGUSTIAN W, S.T.
DRAFTER

Robert

RIYADHI EKO S, S.T
TENAGA AHLI JALAN

No.

ENDRA GUNAWAN, S.T



Judul Gambar :


POTONGAN MELINTANG

NO. LEMBAR : F - 11

SKALA	1:100
-------	-------

TANGGAL :

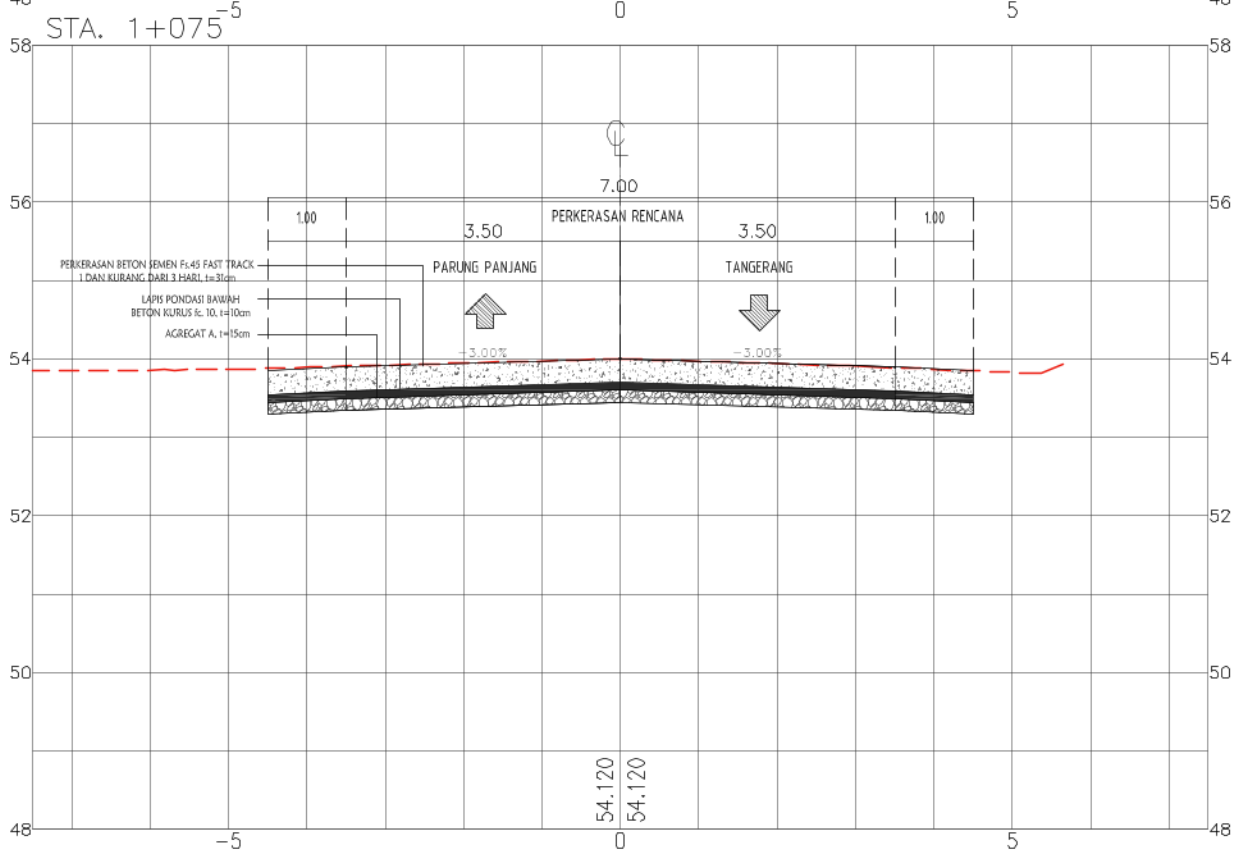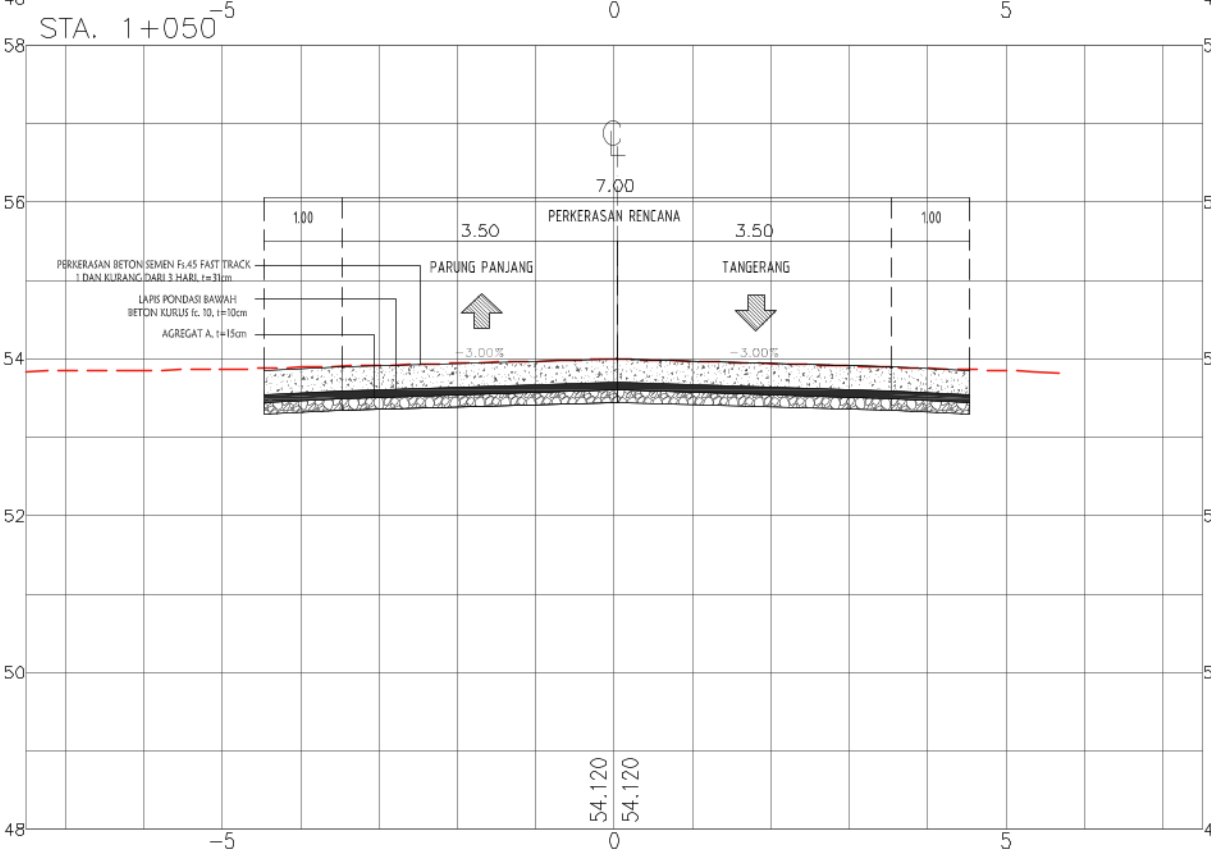

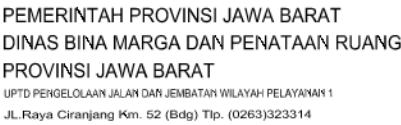

NAMA KEGIATAN :
REKONSTRUKSI JALAN DAN JEMBATAN PROVINSI
DI UPTD PENGELOLAAN JALAN DAN JEMBATAN WILAYAH PELAYANA

NAMA PEKERJAAN :
1 PEKERJAAN REKONSTRUKSI JALAN Jl. Moch. TOHA
(PARUNG PANJANG), PARUNG PANJANG - BUNAR

NO. RUAS

PROVINSI

JAWA BARAT

RIO AGUSTIAN W, S.T.
DRAFTER

Legend

RIYADHI EKO S, S.T
TENAGA AHLI JALAN

Ans.

ENDRA GUNAWAN, S.T.
[REDACTED]



Judul Gambar :

POTONGAN MELINTANG

NO. LEMBAR : F - 12

SKALA	1:100
-------	-------

TANGGAL :

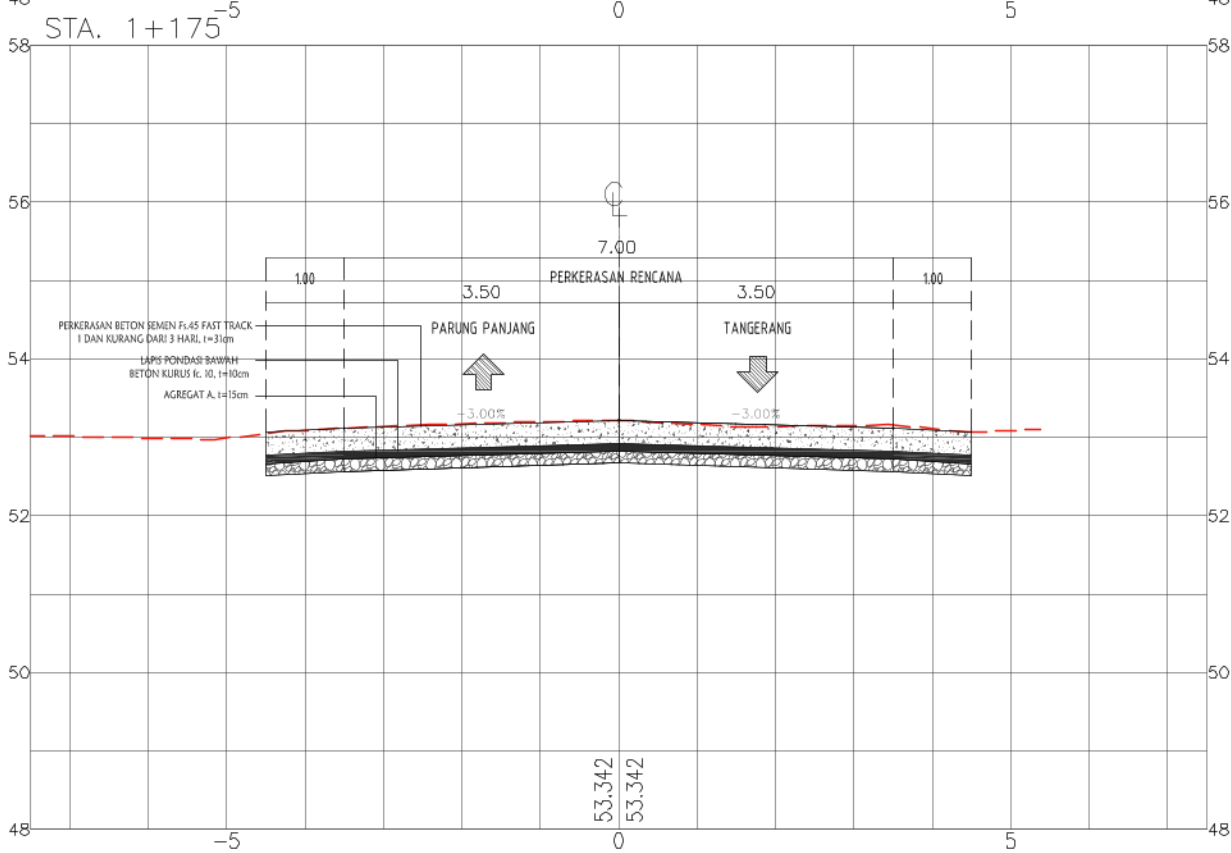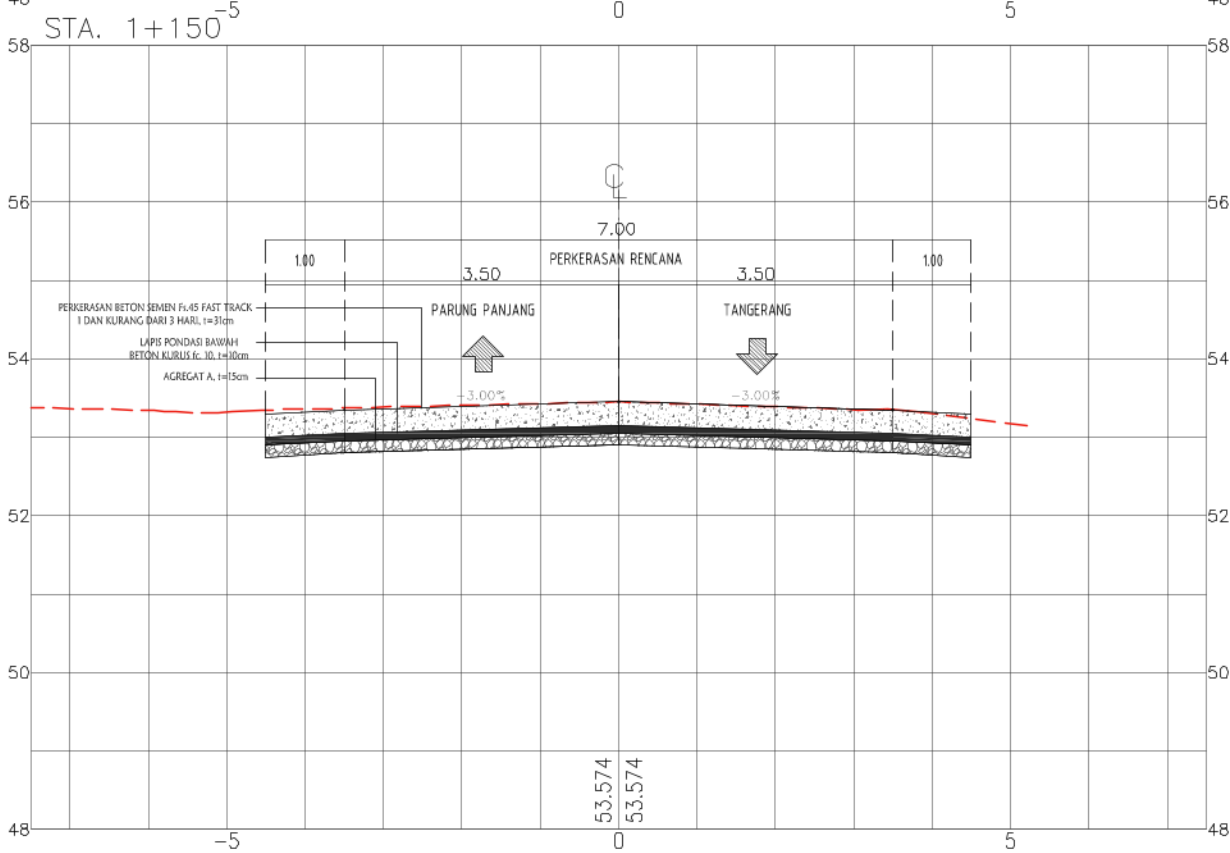



NAMA KEGIATAN :
REKONSTRUKSI JALAN DAN JEMBATAN PROVINSI
DI UPTD PENGELOLAAN JALAN DAN JEMBATAN WILAYAH PELAYANAN 1

NAMA PEKERJAAN :
1 PEKERJAAN REKONSTRUKSI JALAN JL. Moch. TOHA
(PARUNG PANJANG), PARUNG PANJANG - BUNAR

NO. PAKET

NO. RUAS

NAMA RUAS	Jl. Moch. TOHA (PARUNG PANJANG), PARUNG PANJANG - BUNAR
-----------	---

PROVINSI	JAWA BARAT
----------	------------

DIGAMBAR OLEH :

RIO AGUSTIAN W, S.T.
DRAFTER

DIRENCANAKAN OLEH :

RIYADHI EKO S, S.T.
TENAGA AHLI JALAN

DISETUJUI OLEH :

HENDRA GUNAWAN, S.T.





Judul Gambar :


POTONGAN MELINTANG

NO. LEMBAR : F - 13

SKALA	1:100
-------	-------

TANGGAL :

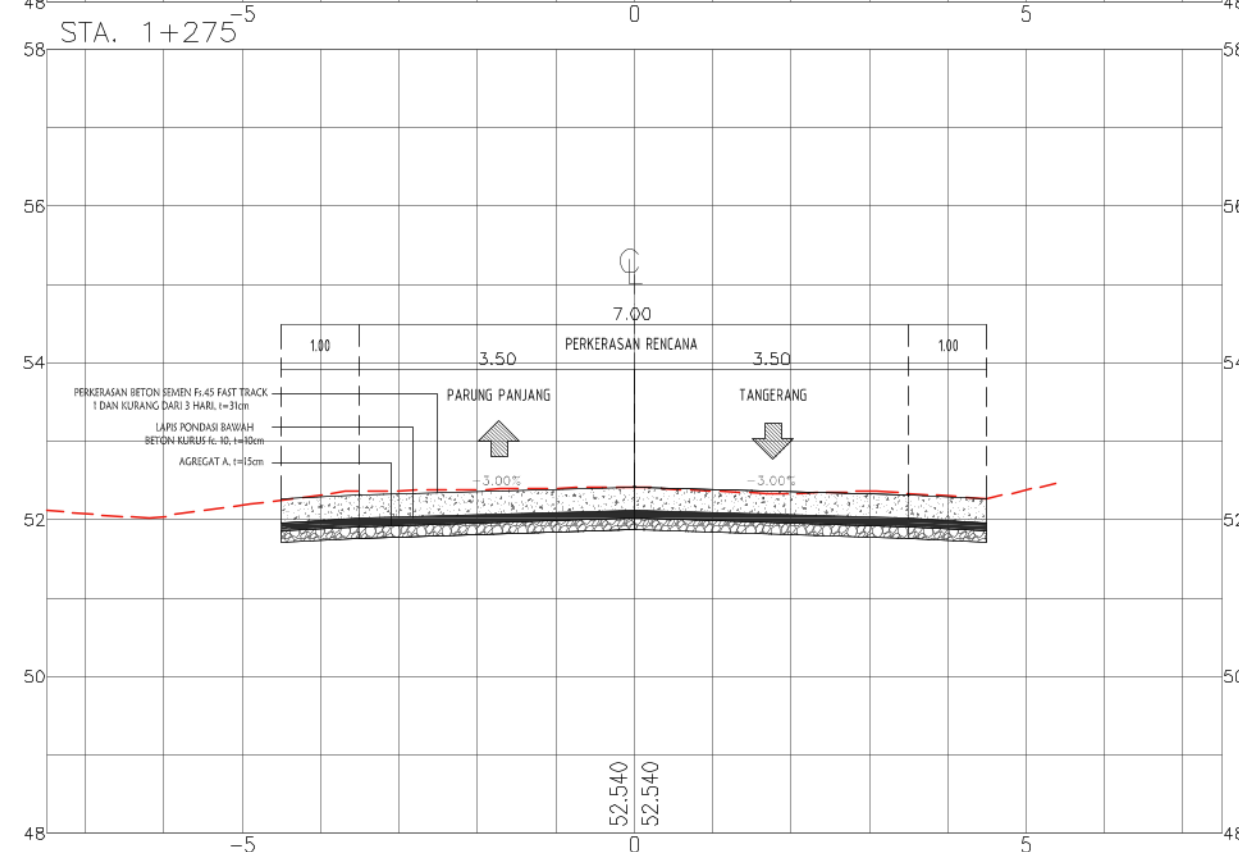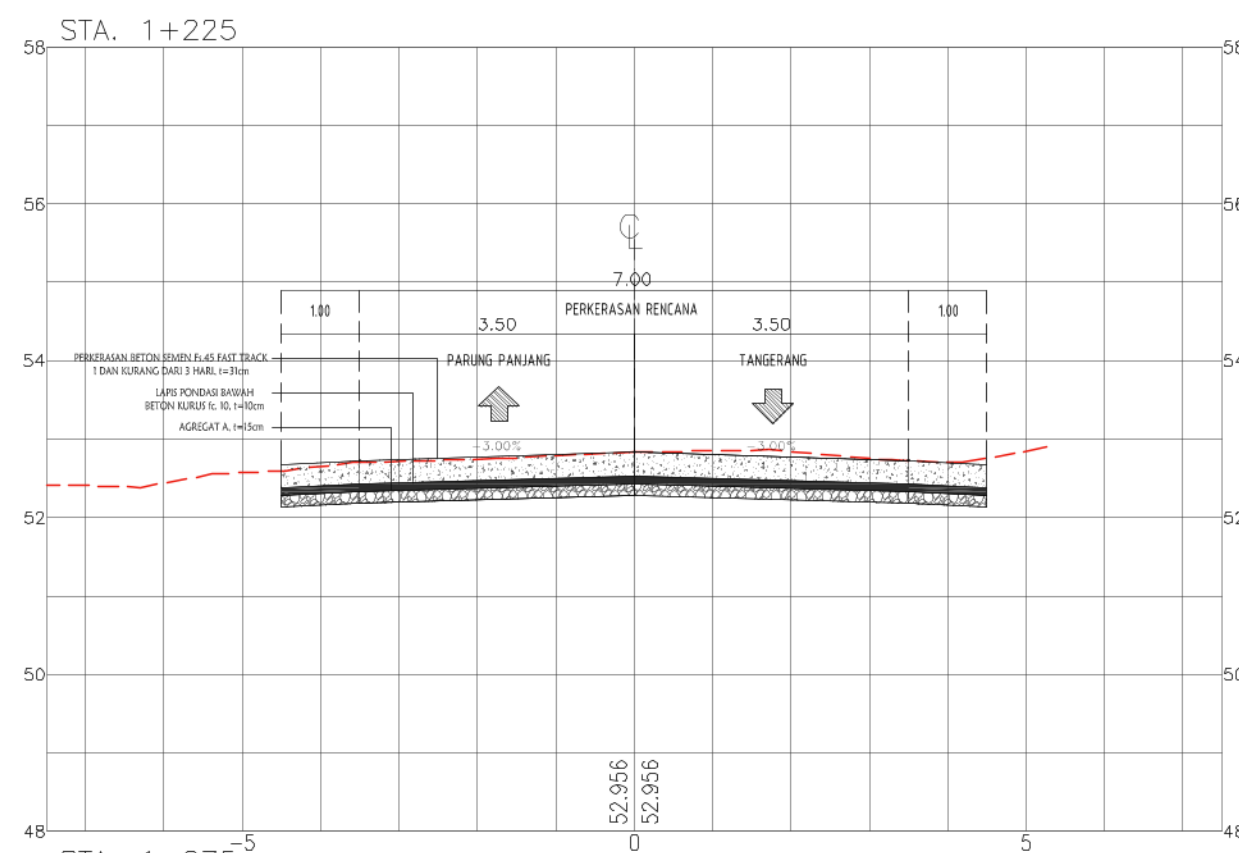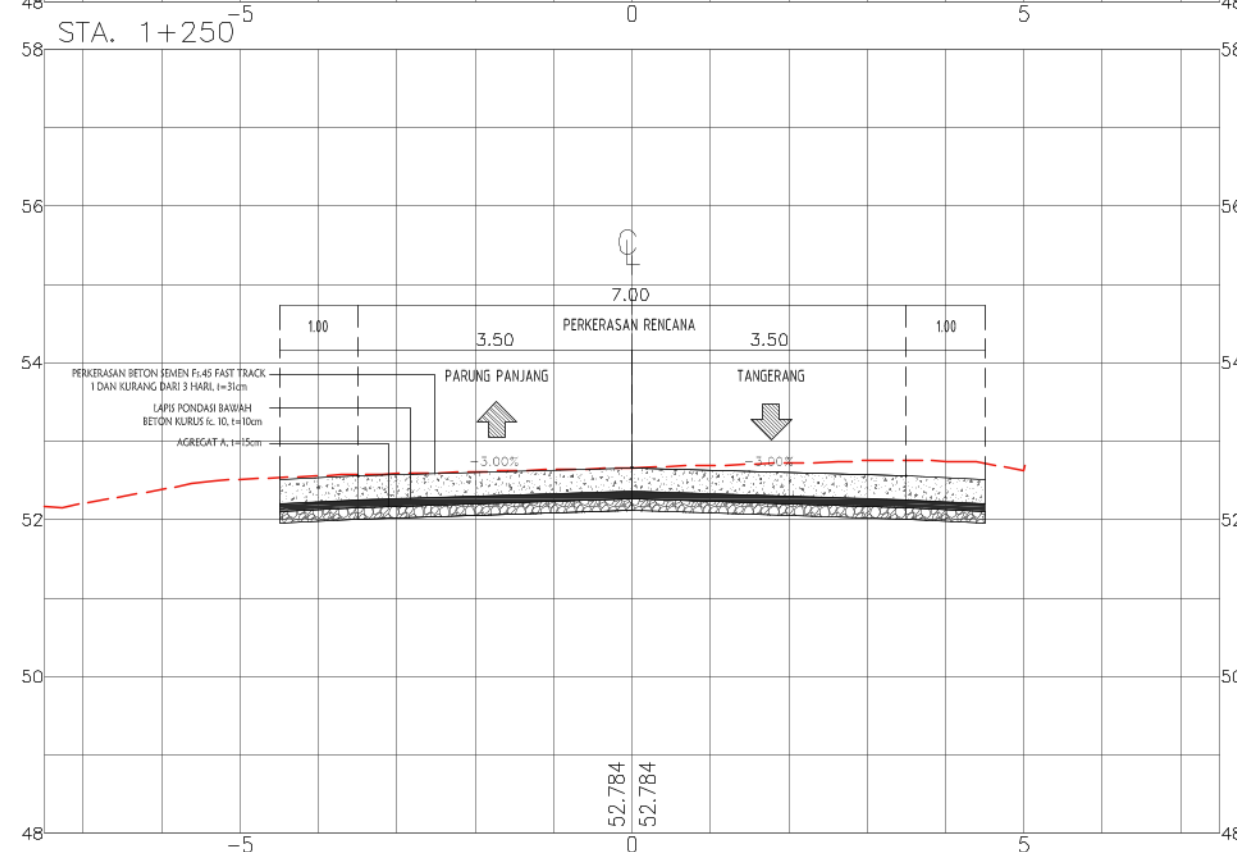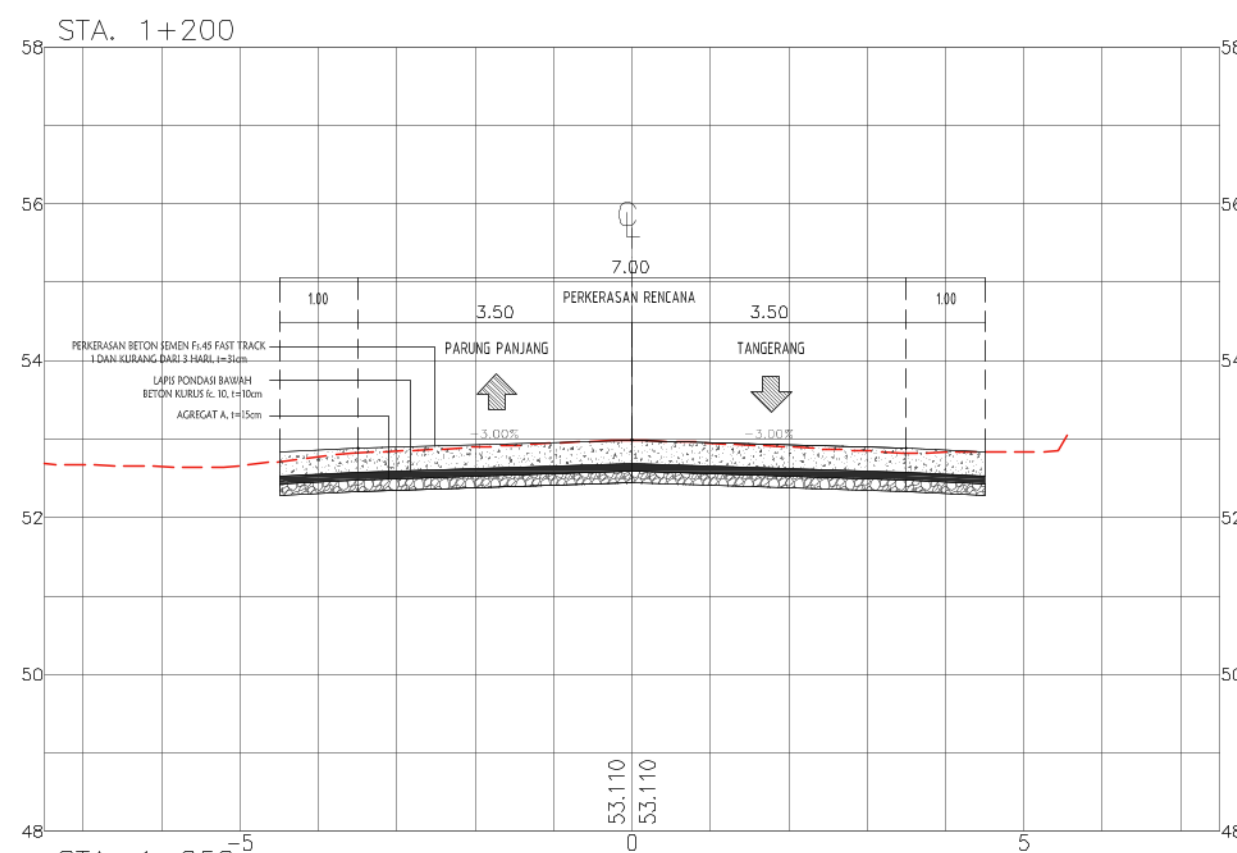

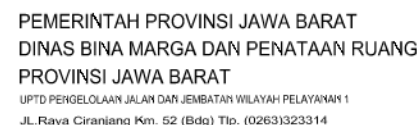

NAMA KEGIATAN :
REKONSTRUKSI JALAN DAN JEMBATAN PROVINSI
DI UPTD PENGELOLAAN JALAN DAN JEMBATAN WILAYAH PELAYANAN 1

NAMA PEKERJAAN :
1 PEKERJAAN REKONSTRUKSI JALAN JL. Moch. TOHA
(PARUNG PANJANG), PARUNG PANJANG - BUNAR

NO. PAKET

NO. RUAS

NAMA RUAS	Jl. Moch. TOHA (PARUNG PANJANG), PARUNG PANJANG - BUNAR
-----------	---

PROVINSI	JAWA BARAT
----------	------------

DIGAMBAR OLEH :

RIO AGUSTIAN W, S.T.
DRAFTER

DIRENCANAKAN OLEH :

RIYADHI EKO S, S.T.
TENAGA AHLI JALAN

DISETUJUI OLEH :

HENDRA GUNAWAN, S.T.
NIP. 198003010100010001



Judul Gambar :

POTONGAN MELINTANG

NO LEMBAR : E - 14

SKALA	1:100
-------	-------

TANGGAL :

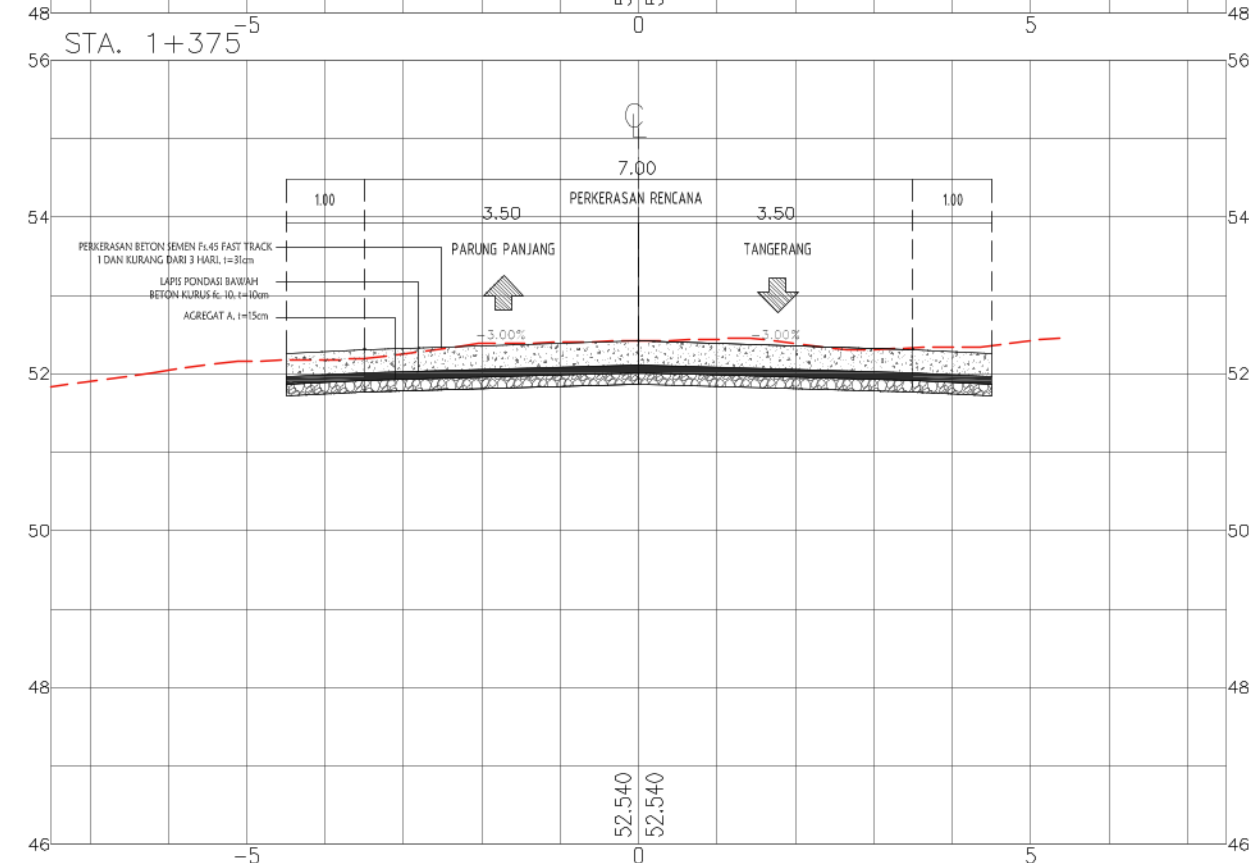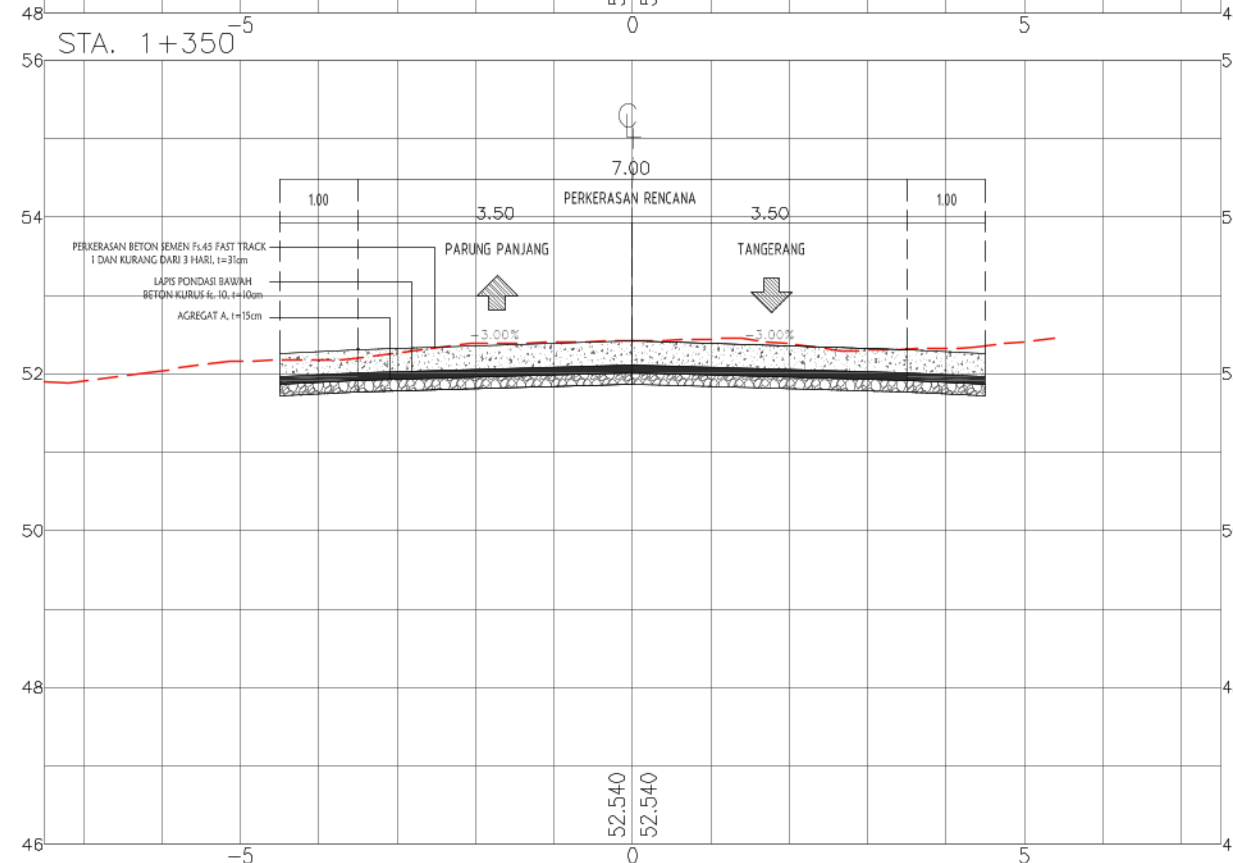



PEMERINTAH PROVINSI JAWA BARAT
DINAS BINA MARGA DAN PENATAAN RUANG
PROVINSI JAWA BARAT
UPTD PENGELOLAAN JALAN DAN JEMBATAN WILAYAH PELAYANAN 1
Jl. Raya Ciranjang Km. 52 (Bdg) Tlp. (0263)323314

NAMA KEGIATAN :
REKONSTRUKSI JALAN DAN JEMBATAN PROVINSI
DI UPTD PENGELOLAAN JALAN DAN JEMBATAN WILAYAH PELAYANAN 1
NAMA PEKERJAAN :
1 PEKERJAAN REKONSTRUKSI JALAN Jl. Moch. TOHA
(PARUNG PANJANG), PARUNG PANJANG - BUNAR

NO. PAKET
NO. RUAS
NAMA RUAS
PROVINSI
Jl. Moch. TOHA (PARUNG PANJANG), PARUNG PANJANG - BUNAR
JAWA BARAT





DIGAMBAR OLEH :
RIO AGUSTIAN W, S.T.
DRAFTER

DIRENCANAKAN OLEH :
RIYADHI EKO S, S.T.
TENAGA AHLI JALAN

DISETUJUI OLEH :
HENDRA GUNAWAN, S.T.
N

Judul Gambar :
POTONGAN MELINTANG

NO. LEMBAR : F - 15
SKALA 1:100
TANGGAL :

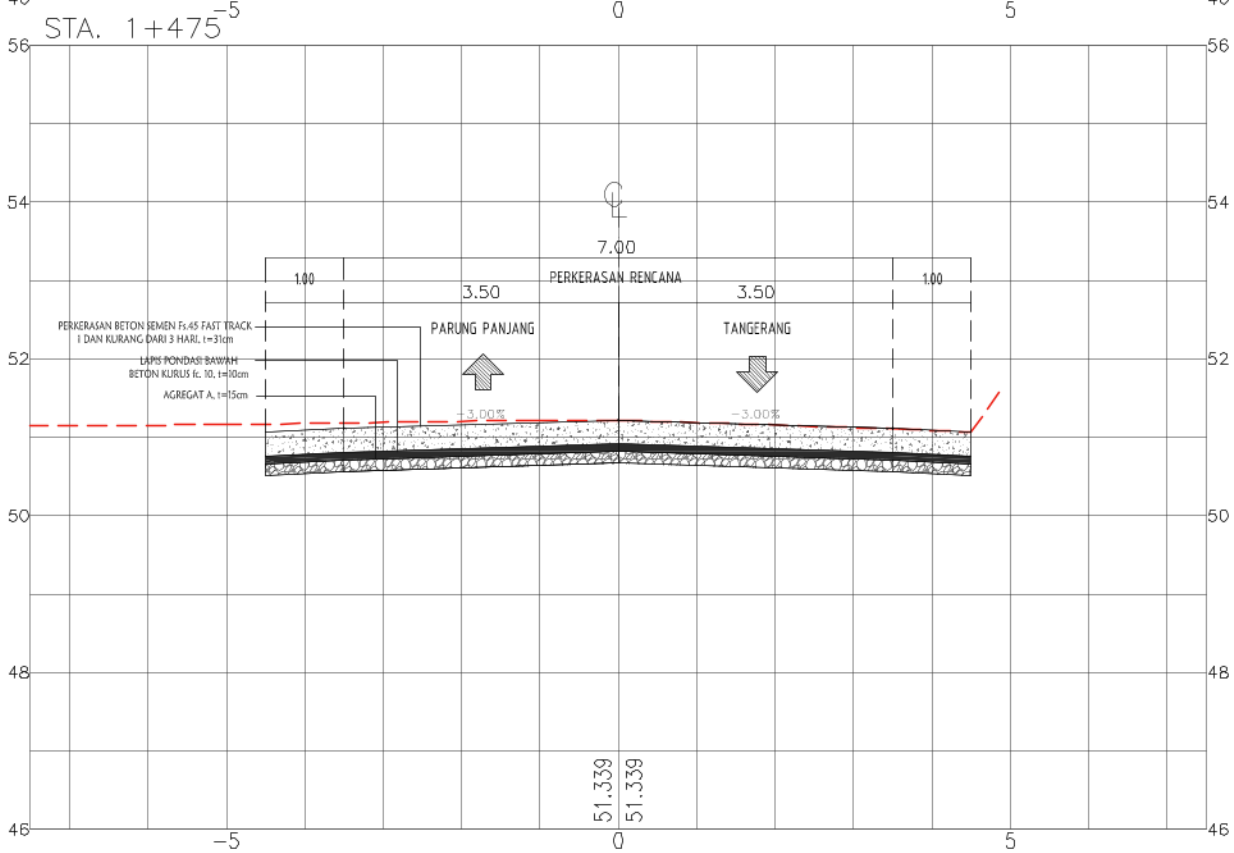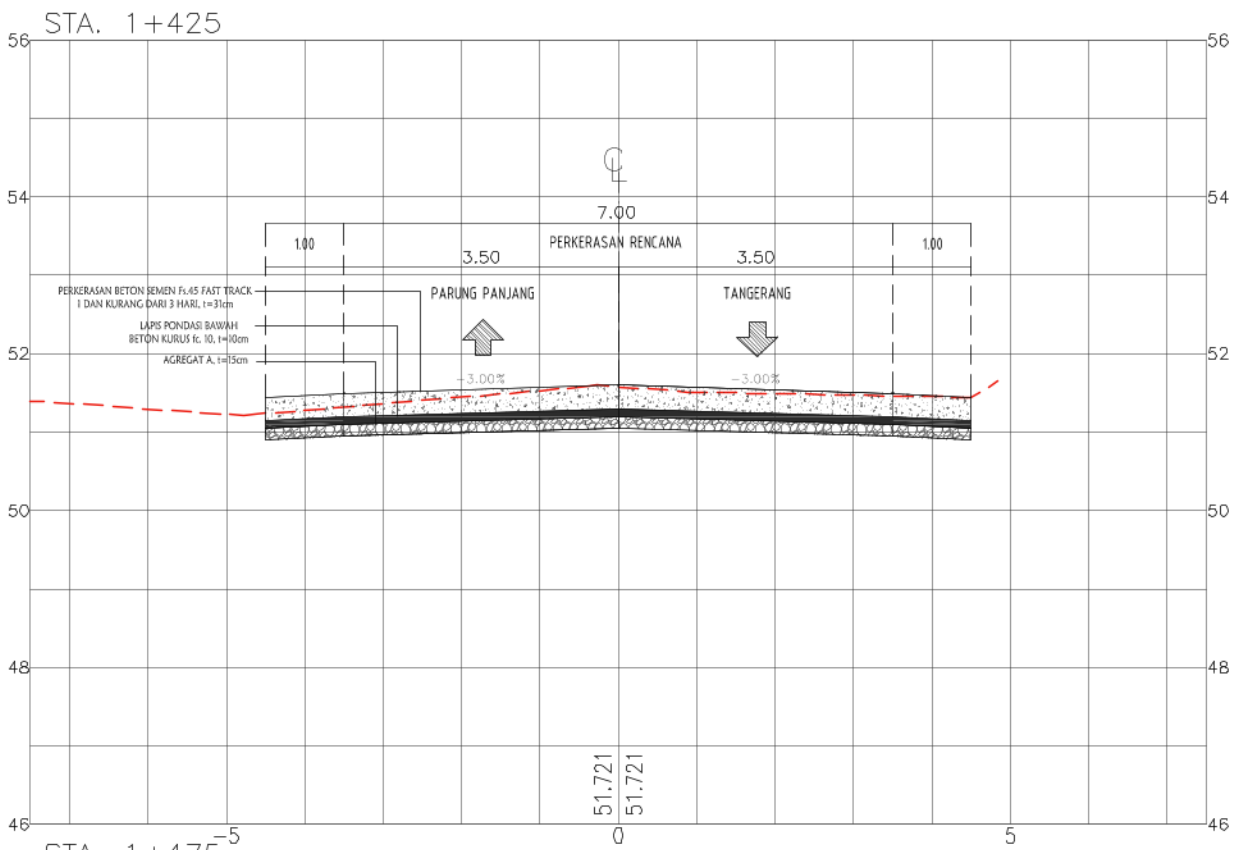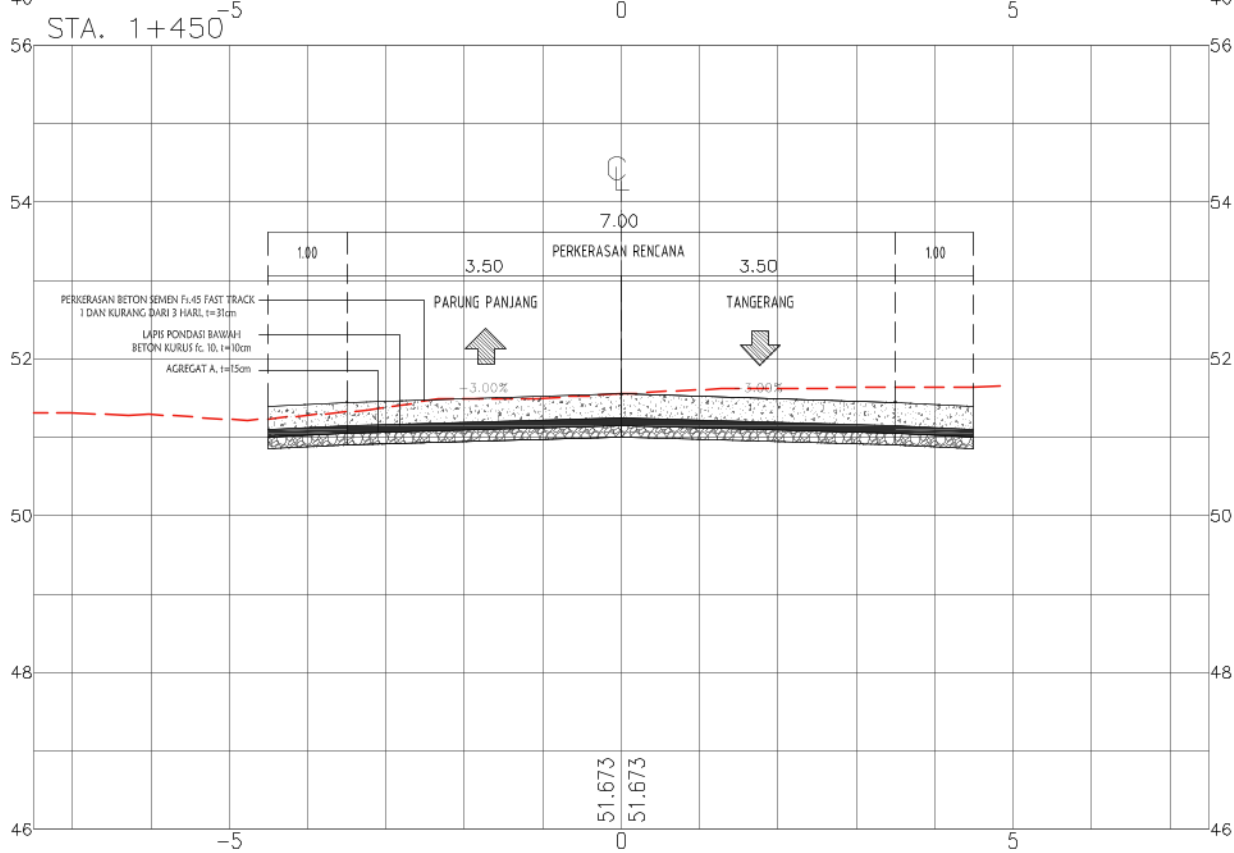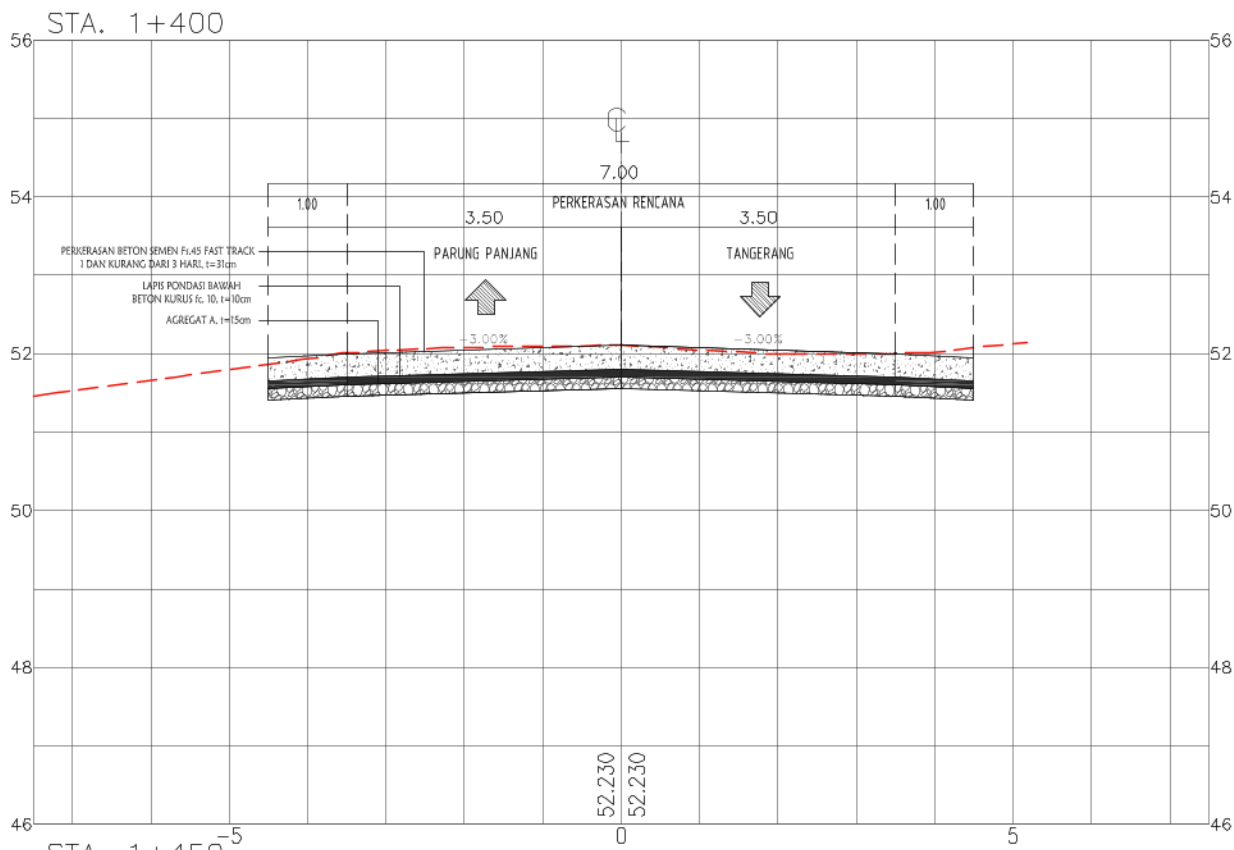



PEMERINTAH PROVINSI JAWA BARAT
DINAS BINA MARGA DAN PENATAAN RUANG
PROVINSI JAWA BARAT
UPTD PENGELOLAAN JALAN DAN JEMBATAN WILAYAH PELAYANAN 1
Jl. Raya Ciranjang Km. 52 (Bdg) Tlp. (0263)323314

NAMA KEGIATAN :
REKONSTRUKSI JALAN DAN JEMBATAN PROVINSI
DI UPTD PENGELOLAAN JALAN DAN JEMBATAN WILAYAH PELAYANAN 1
NAMA PEKERJAAN :
1 PEKERJAAN REKONSTRUKSI JALAN Jl. Moch. TOHA
(PARUNG PANJANG), PARUNG PANJANG - BUNAR

NO. PAKET
NO. RUAS
NAMA RUAS
PROVINSI
Jl. Moch. TOHA (PARUNG PANJANG), PARUNG PANJANG - BUNAR
JAWA BARAT





DIGAMBAR OLEH :
RIO AGUSTIAN W. S.T.
DRAFTER

DIRENCANAKAN OLEH :
RIYADHI EKO S. S.T.
TENAGA AHLI JALAN

DISETUJUI OLEH :
HENDRA GUNAWAN, S.T.
NIP. [REDACTED]

Judul Gambar :
POTONGAN MELINTANG

NO. LEMBAR : F - 16
SKALA 1:100
TANGGAL :

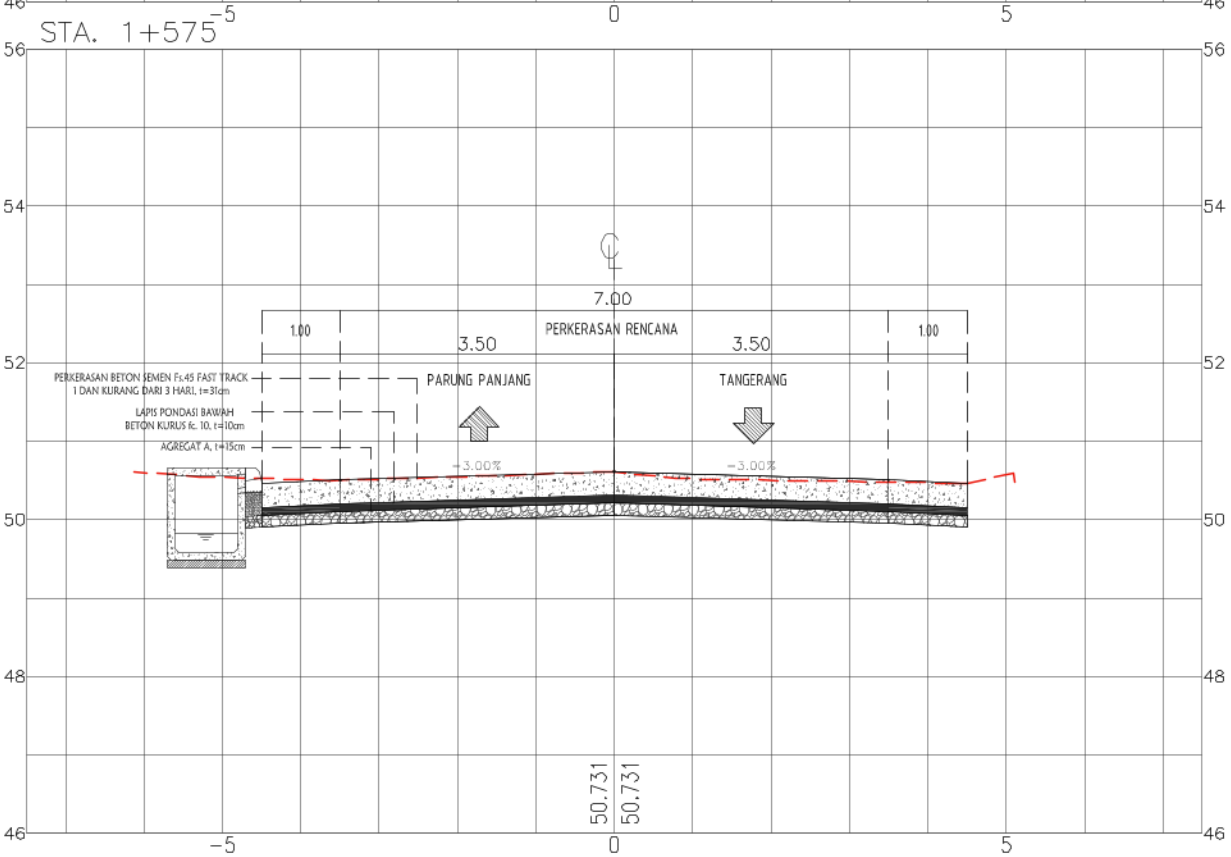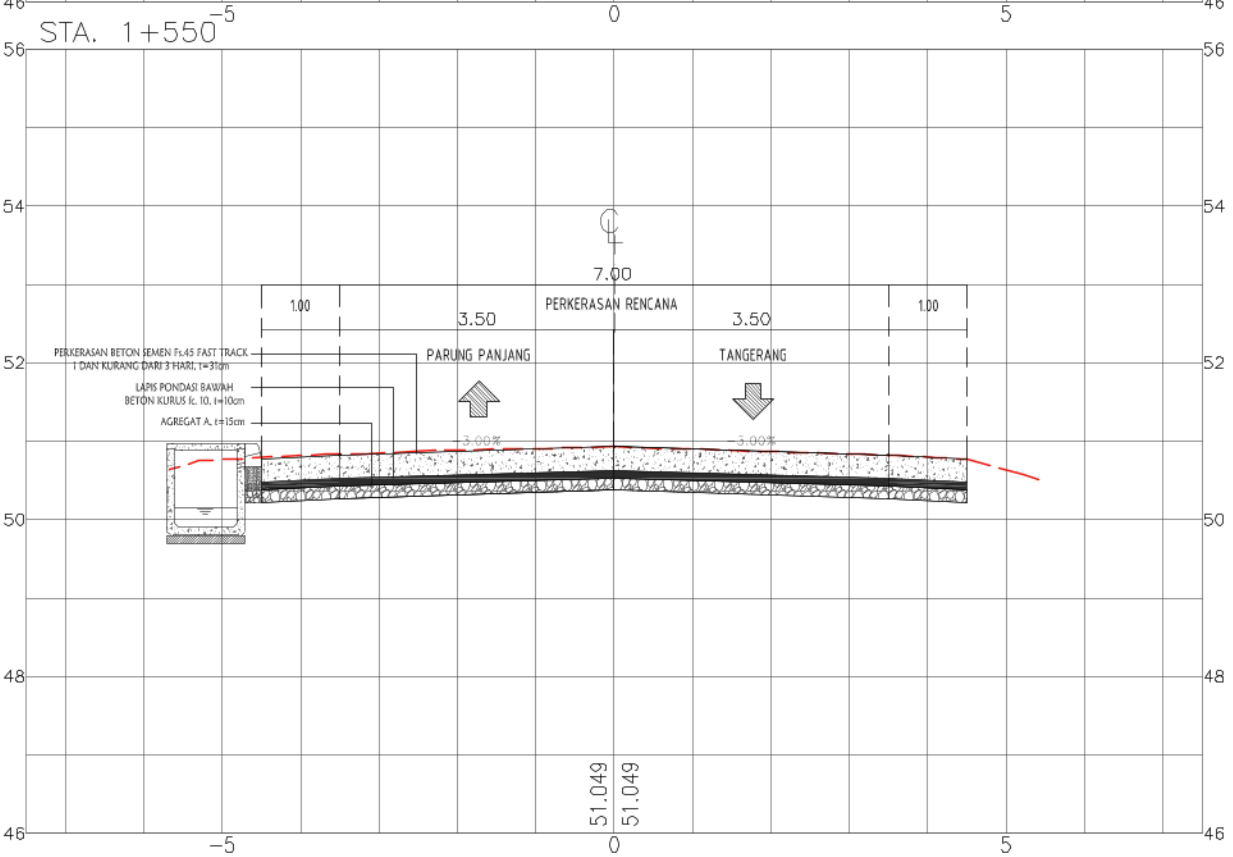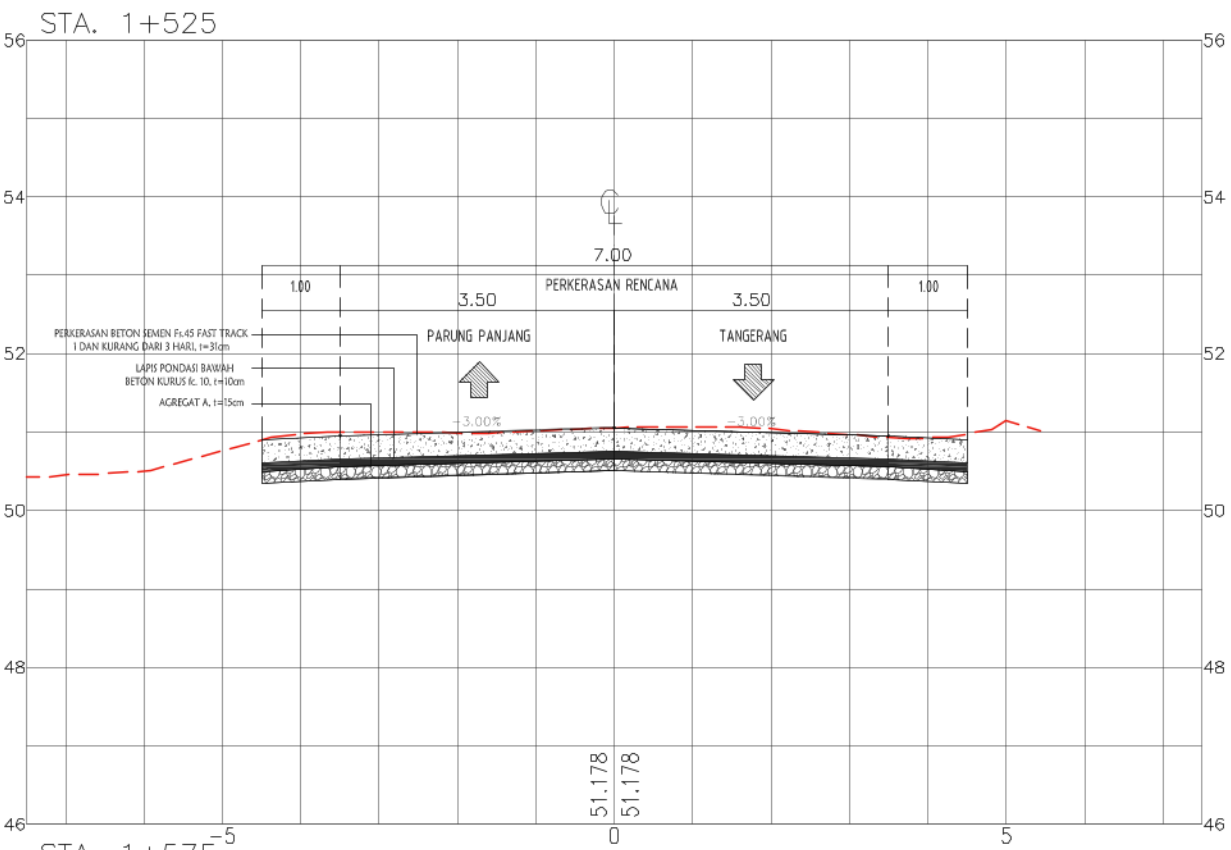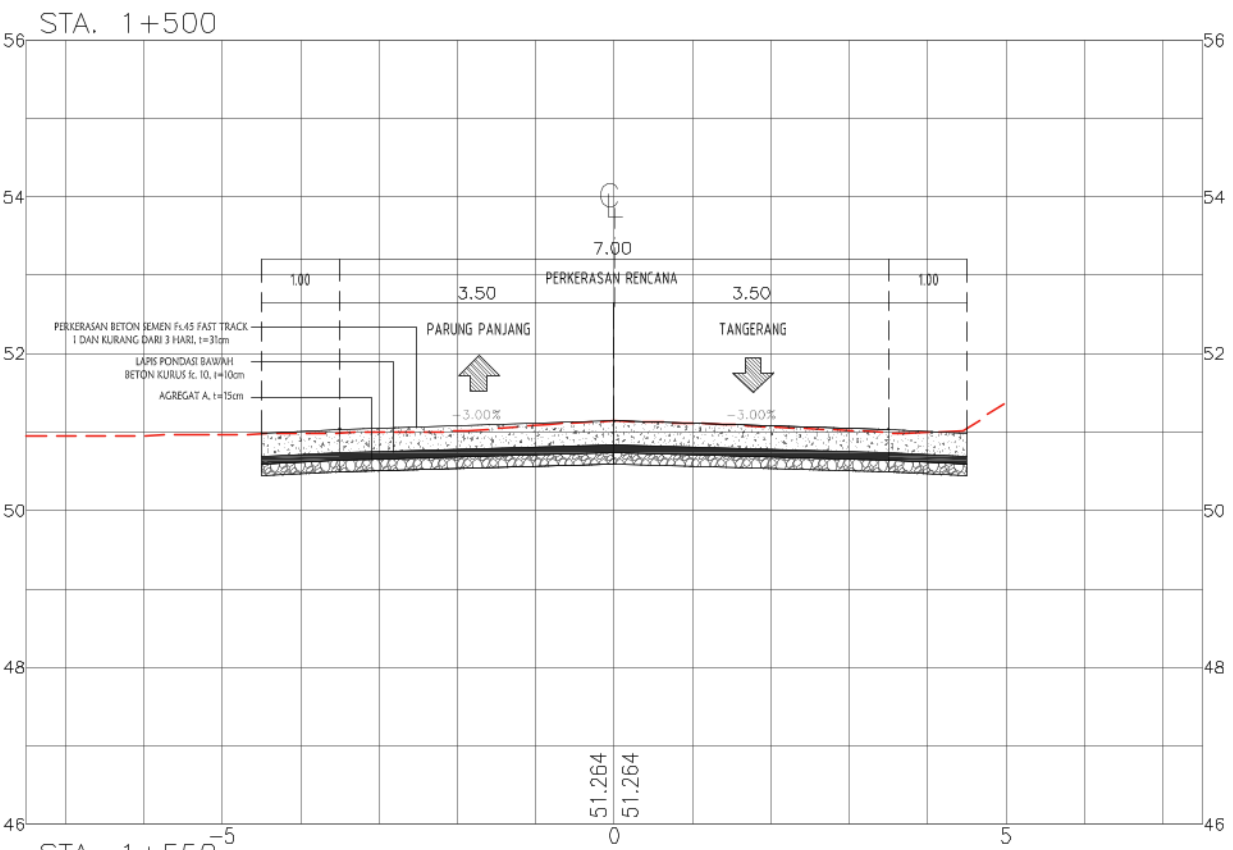



PEMERINTAH PROVINSI JAWA BARAT
DINAS BINA MARGA DAN PENATAAN RUANG
PROVINSI JAWA BARAT
UPTD PENGELOLAAN JALAN DAN JEMBATAN WILAYAH PELAYANAN 1
Jl. Raya Ciranjang Km. 52 (Bdg) Tlp. (0263)323314

NAMA KEGIATAN :
REKONSTRUKSI JALAN DAN JEMBATAN PROVINSI
DI UPTD PENGELOLAAN JALAN DAN JEMBATAN WILAYAH PELAYANAN 1
NAMA PEKERJAAN :
1 PEKERJAAN REKONSTRUKSI JALAN Jl. Moch. TOHA
(PARUNG PANJANG), PARUNG PANJANG - BUNAR

NO. PAKET
NO. RUAS
NAMA RUAS
PROVINSI
Jl. Moch. TOHA (PARUNG PANJANG), PARUNG PANJANG - BUNAR
JAWA BARAT

DIGAMBAR OLEH :
RIO AGUSTIAN W, S.T.
DRAFTER

DIRENCANAKAN OLEH :
RIYADHI EKO S, S.T.
TENAGA AHLI JALAN





DISETUJUI OLEH :
HENDRA GUNAWAN, S.T.
NIP. 197303100100010001

Judul Gambar :
POTONGAN MELINTANG

NO. LEMBAR : F - 17

SKALA 1:100

TANGGAL :

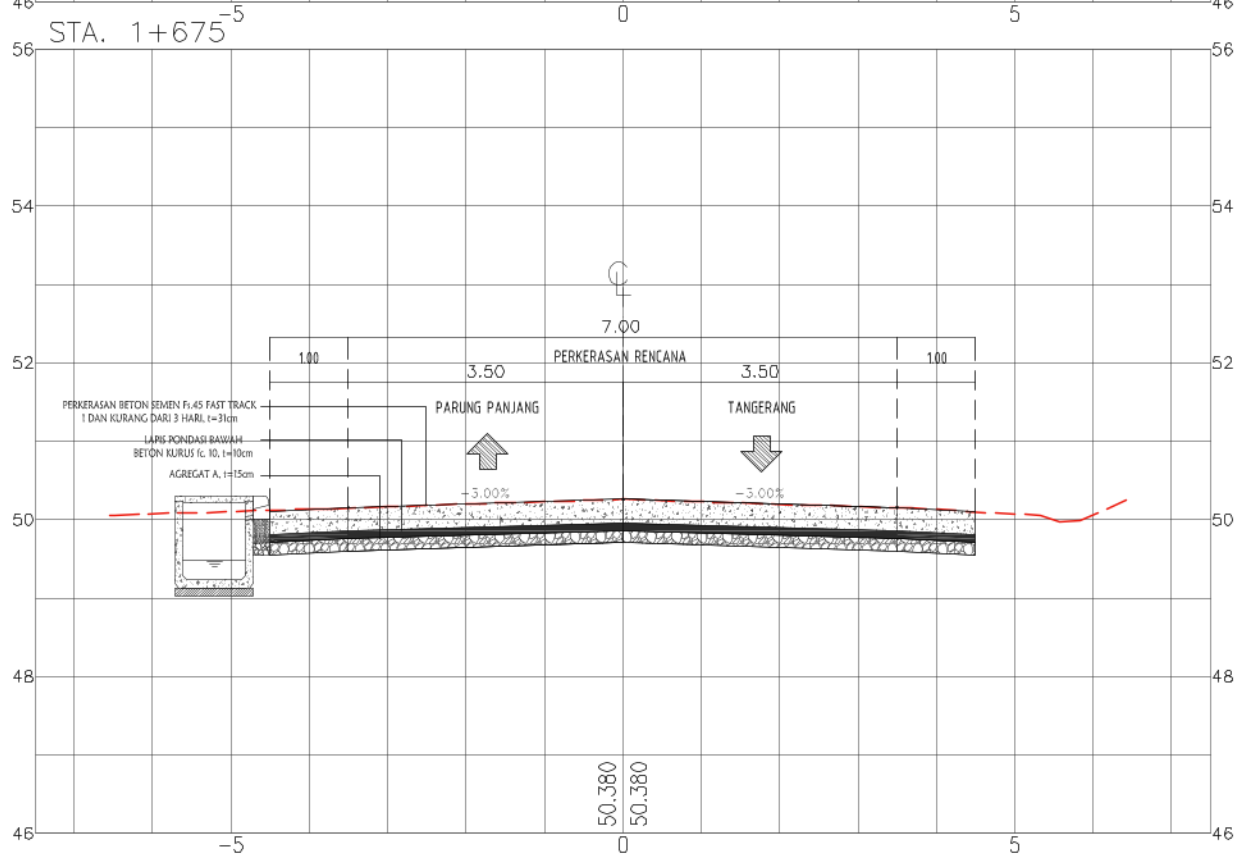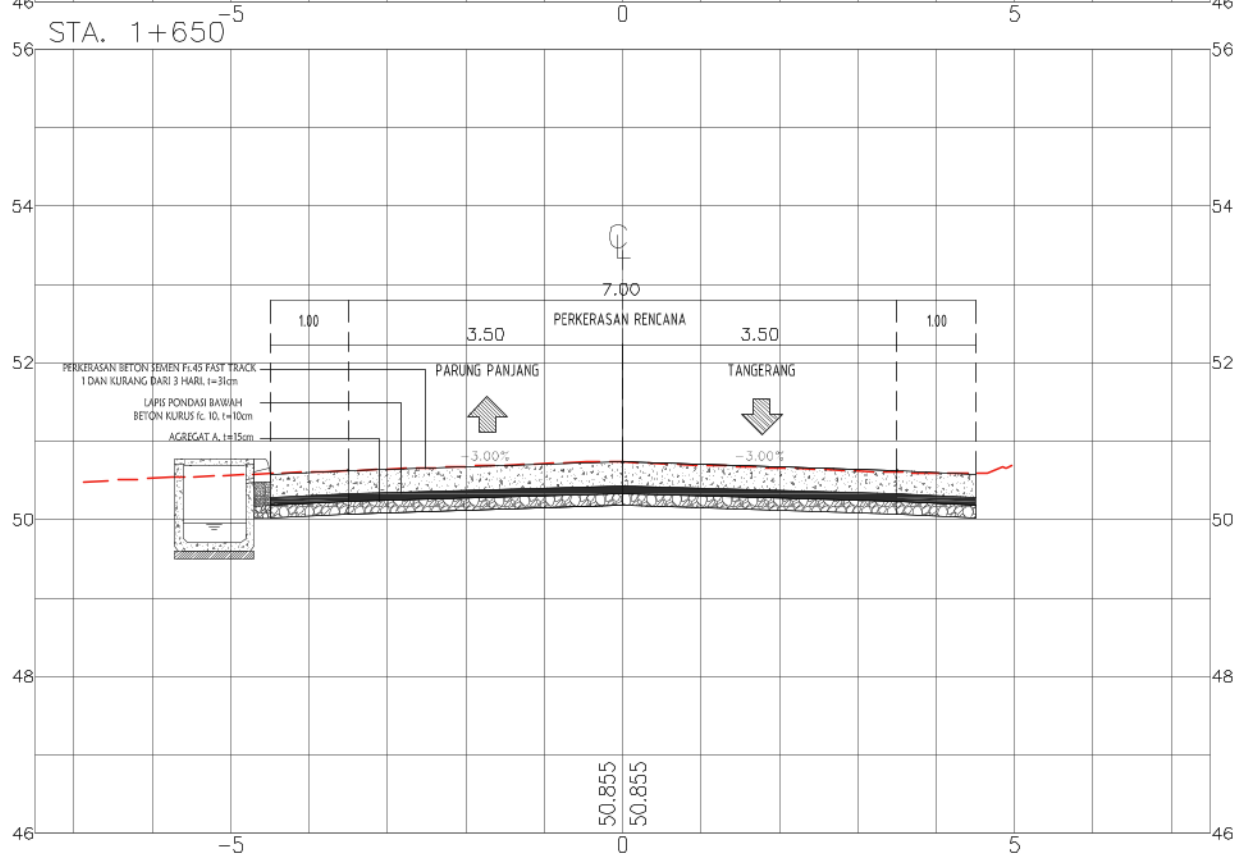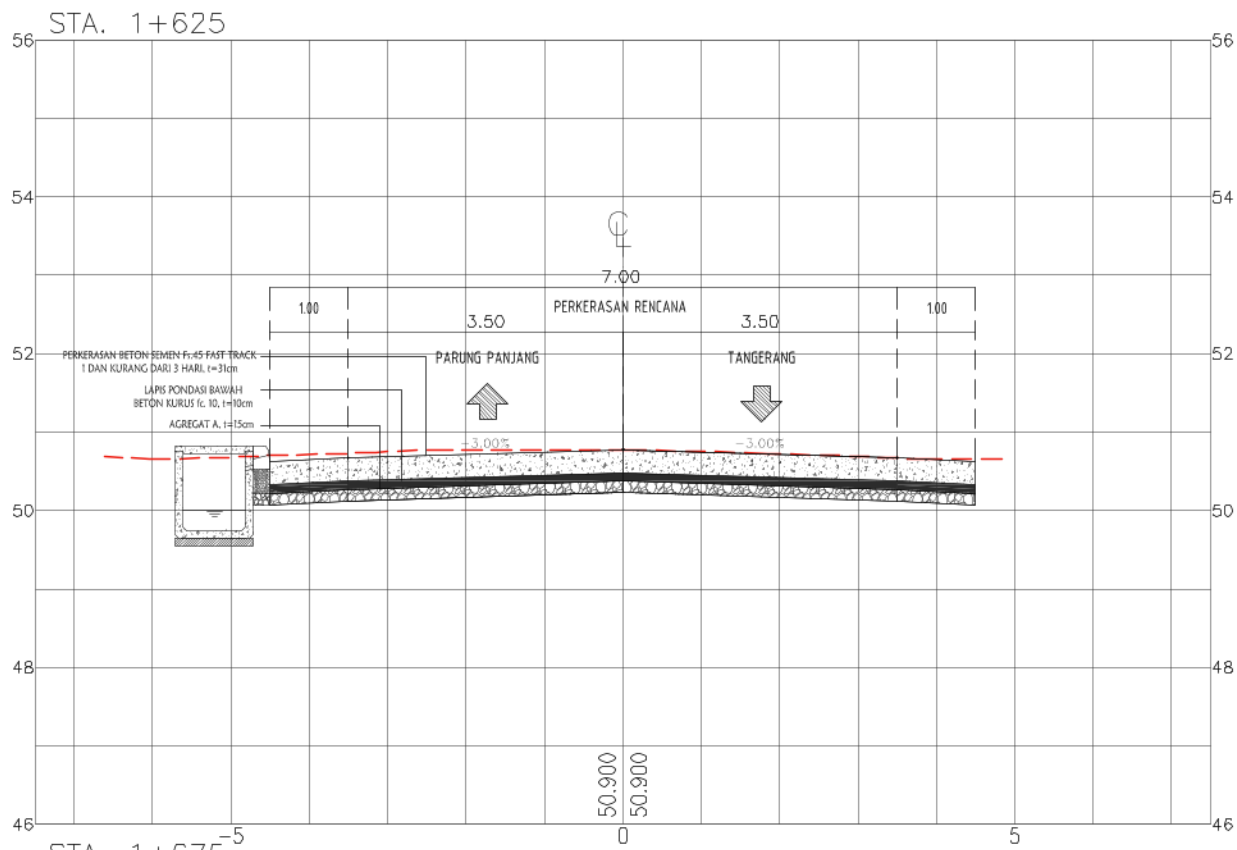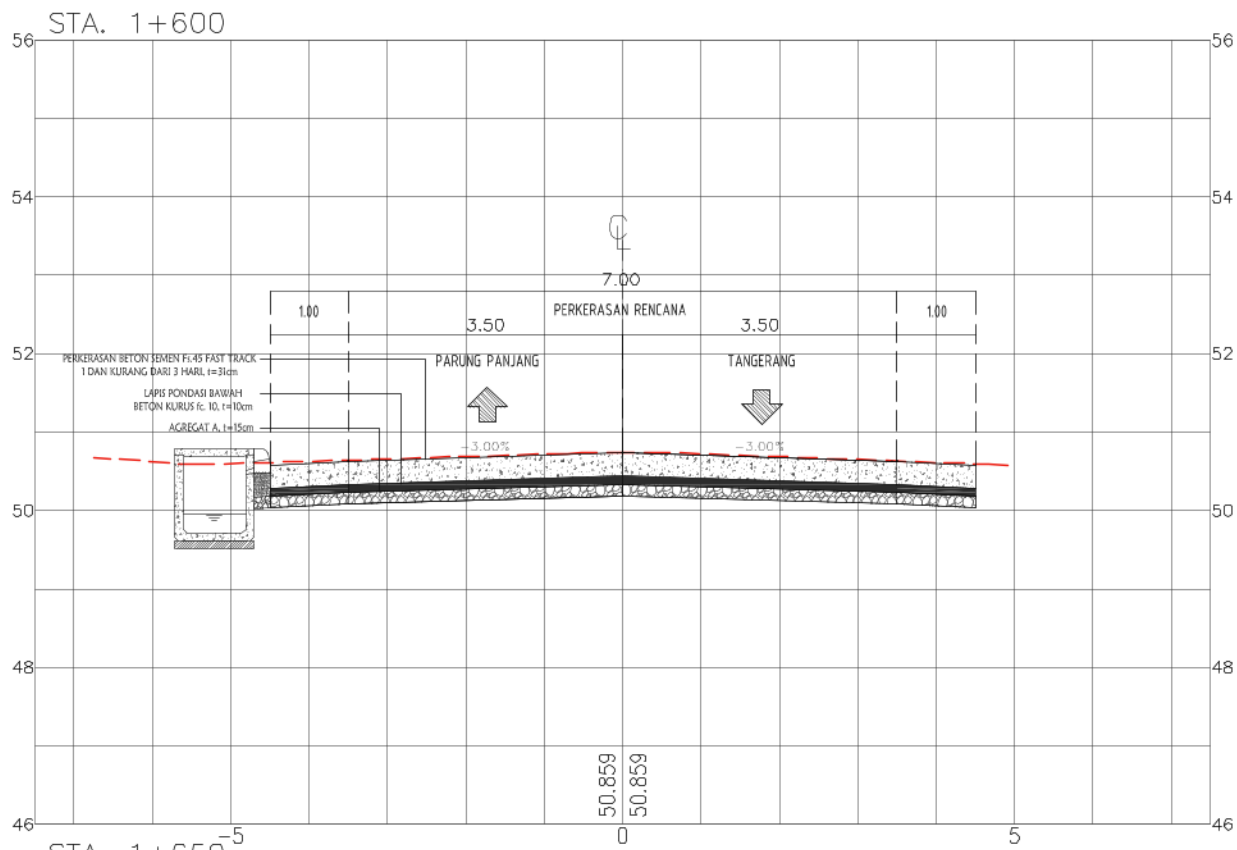



PEMERINTAH PROVINSI JAWA BARAT
DINAS BINA MARGA DAN PENATAAN RUANG
PROVINSI JAWA BARAT
UPTD PENGELOLAAN JALAN DAN JEMBATAN WILAYAH PELAYANAN 1
Jl. Raya Ciranjang Km. 52 (Bdg) Tlp. (0263)323314

NAMA KEGIATAN :
REKONSTRUKSI JALAN DAN JEMBATAN PROVINSI
DI UPTD PENGELOLAAN JALAN DAN JEMBATAN WILAYAH PELAYANAN 1
NAMA PEKERJAAN :
1 PEKERJAAN REKONSTRUKSI JALAN Jl. Moch. TOHA
(PARUNG PANJANG), PARUNG PANJANG - BUNAR

NO. PAKET
NO. RUAS
NAMA RUAS
PROVINSI
Jl. Moch. TOHA (PARUNG PANJANG), PARUNG PANJANG - BUNAR
JAWA BARAT





DIGAMBAR OLEH :
RIO AGUSTIAN W. S.T.
DRAFTER


DIREKANAKAN OLEH :
RIYADHI EKO S. S.T.
TENAGA AHLI JALAN

DISETUJUI OLEH :
HENDRA GUNAWAN, S.T.

Judul Gambar :
POTONGAN MELINTANG

NO. LEMBAR : F - 18
SKALA 1:100
TANGGAL :

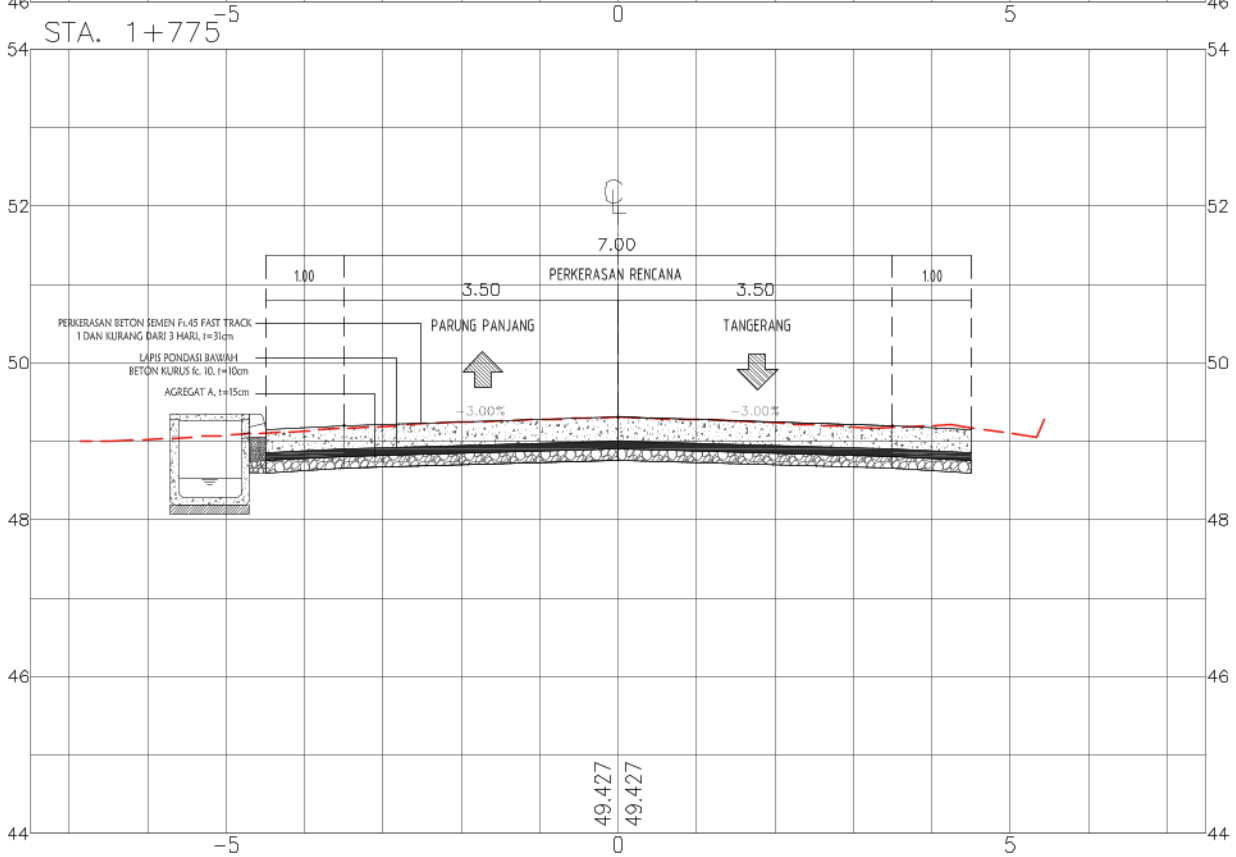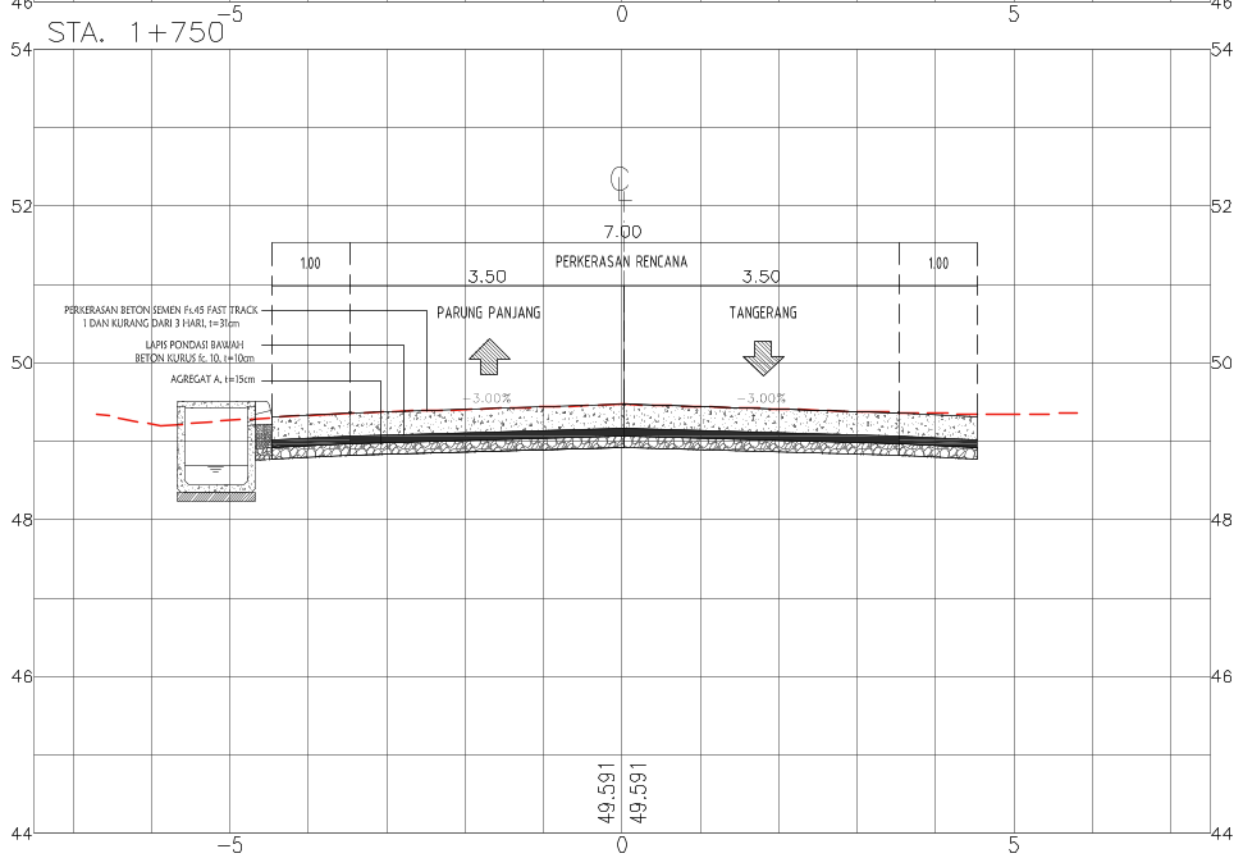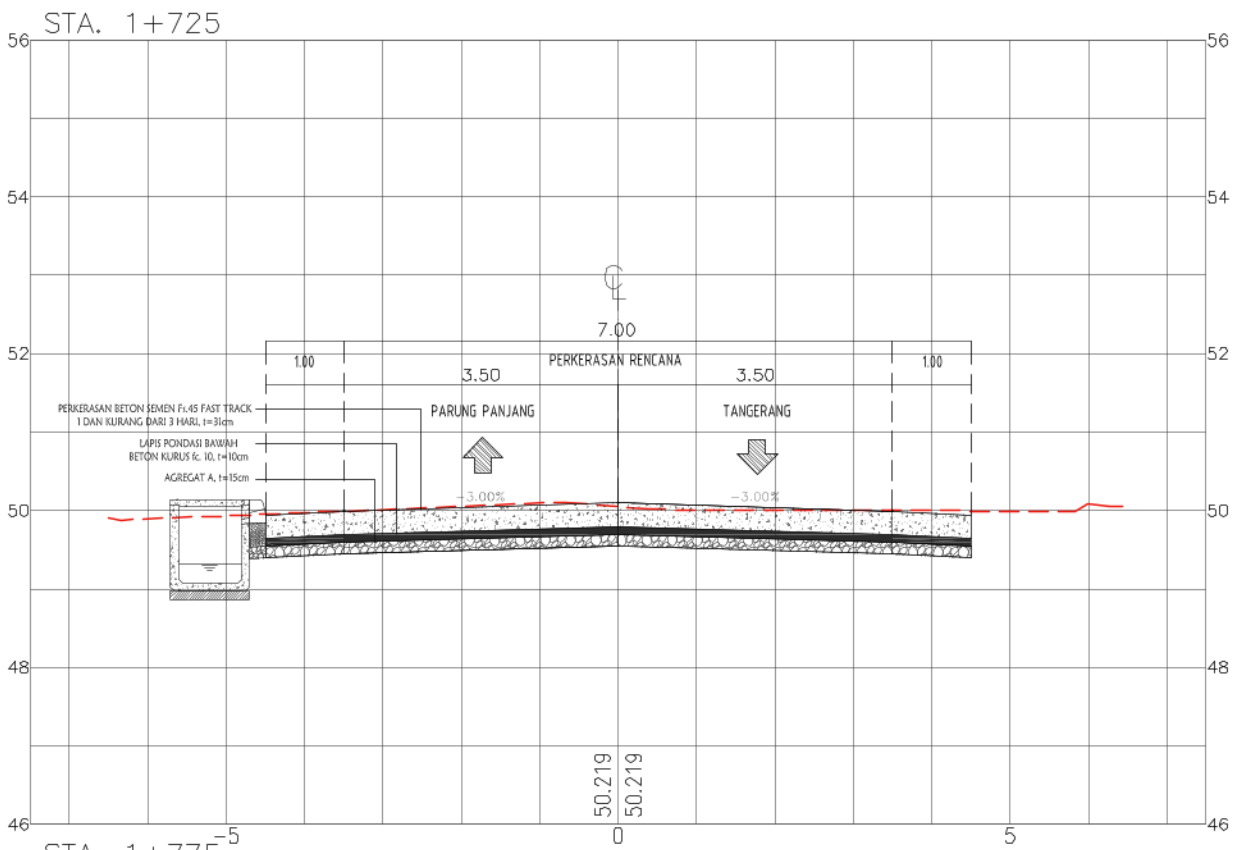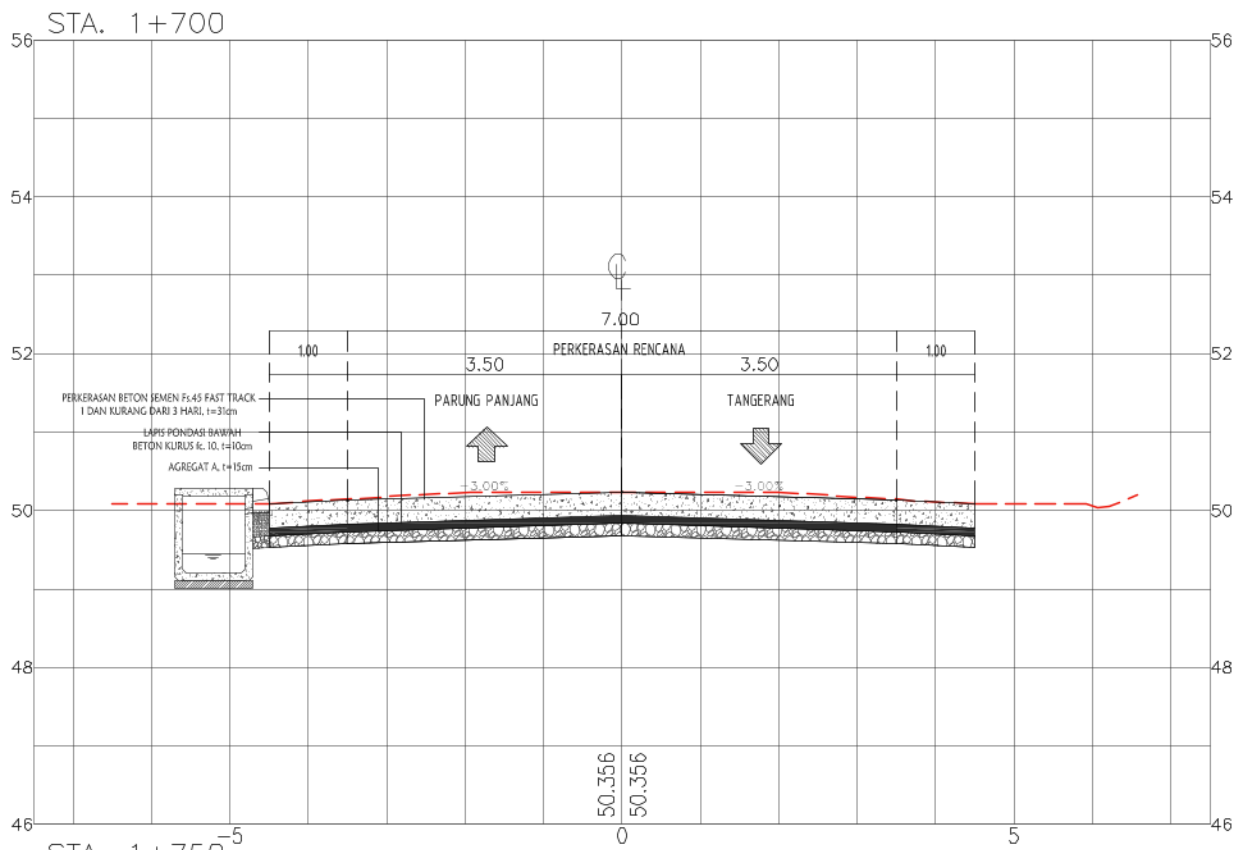

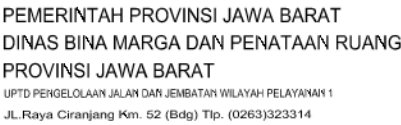

NAMA KEGIATAN :
REKONSTRUKSI JALAN DAN JEMBATAN PROVINSI
DI UPTD PENGELOLAAN JALAN DAN JEMBATAN WILAYAH PELAYANAN

NAMA PEKERJAAN :
1 PEKERJAAN REKORISTRUKSI JALAN JL. Moch. TOHA
(PARUNG PANJANG), PARUNG PANJANG - BUNAR

NO. RUAS

PROVINSI

JAWA BARAT

RIO AGUSTIAN W, S.T.
DRAFTER

Accepted

RIYADHI EKO S, S.T
TENAGA AHLI JALAN

No.

ENDRA GUNAWAN, S.T



Judul Gambar :


POTONGAN MELINTANG

NO. LEMBAR : F - 19

SKALA	1:100
-------	-------

TANGGAL :

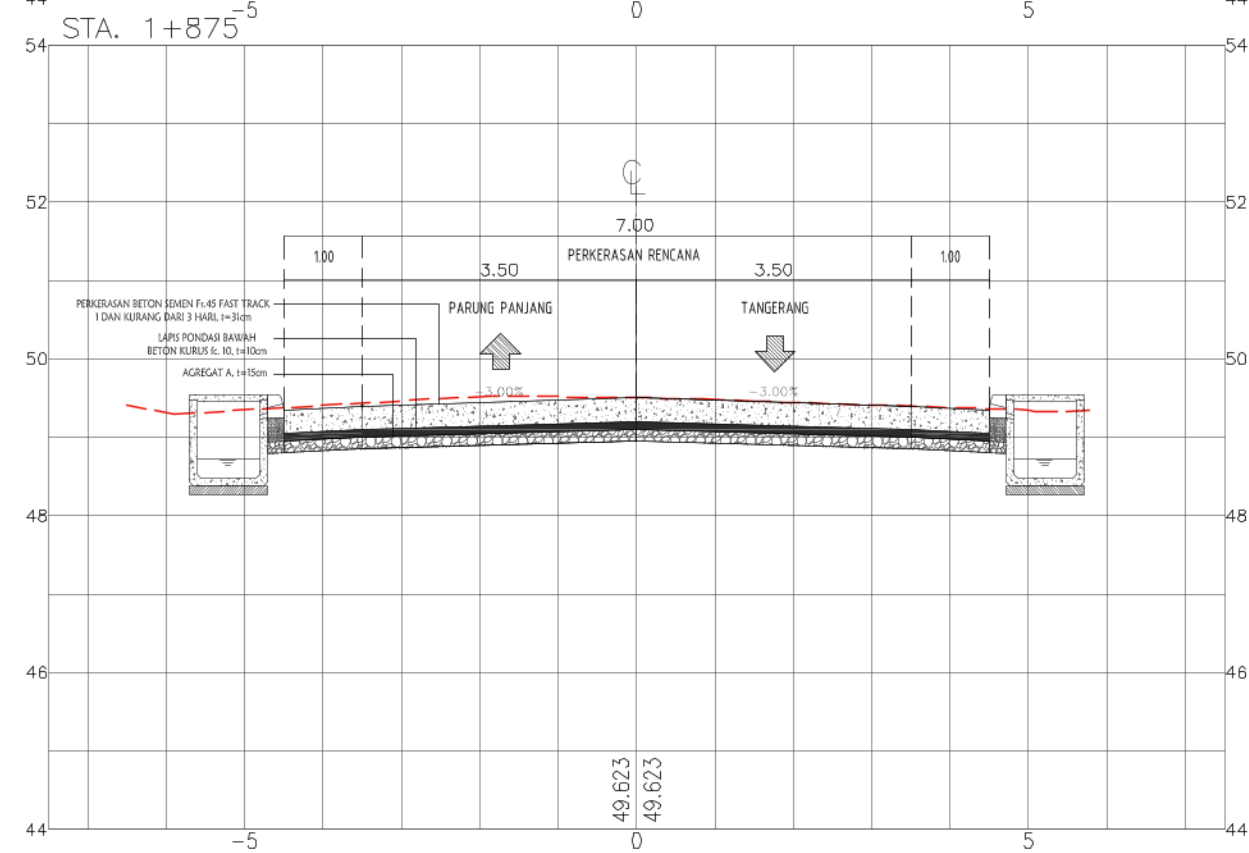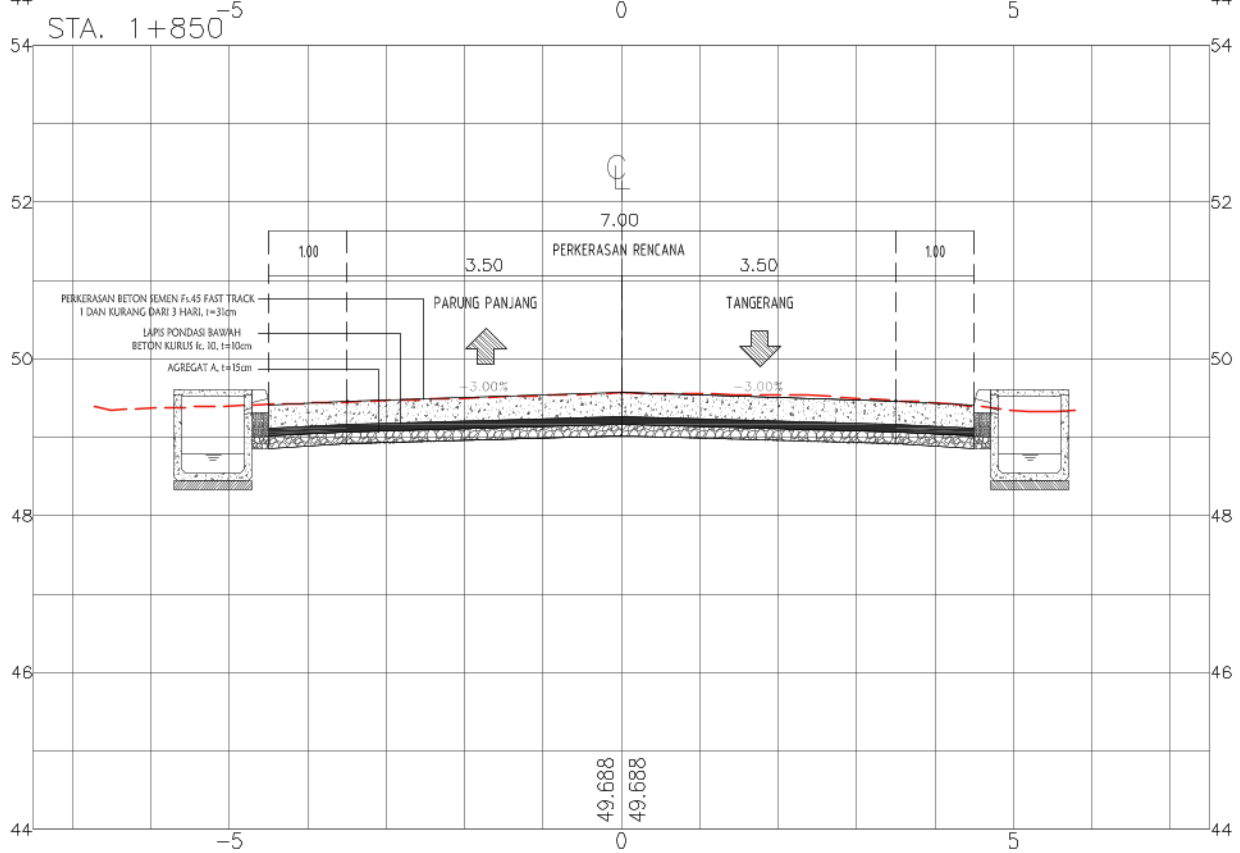

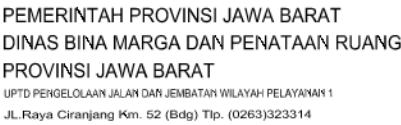

NAMA KEGIATAN :
REKONSTRUKSI JALAN DAN JEMBATAN PROVINSI
DI UPTD PENGELOLAAN JALAN DAN JEMBATAN WILAYAH PELAYANA

NAMA PEKERJAAN :
1 PEKERJAAN REKONSTRUKSI JALAN Jl. Moch. TOHA
(PARUNG PANJANG), PARUNG PANJANG - BUNAR

NO. RUAS

PROVINSI

JAWA BARAT

RIO AGUSTIAN W, S.T.
DRAFTER

Legend

RIYADHI EKO S, S.T
TENAGA AHLI JALAN

10/25

HENDRA GUNAWAN, S.T.



Judul Gambar :

POTONGAN MELINTANG

NO. LEMBAR : F - 20

SKALA	1:100
-------	-------

TANGGAL :

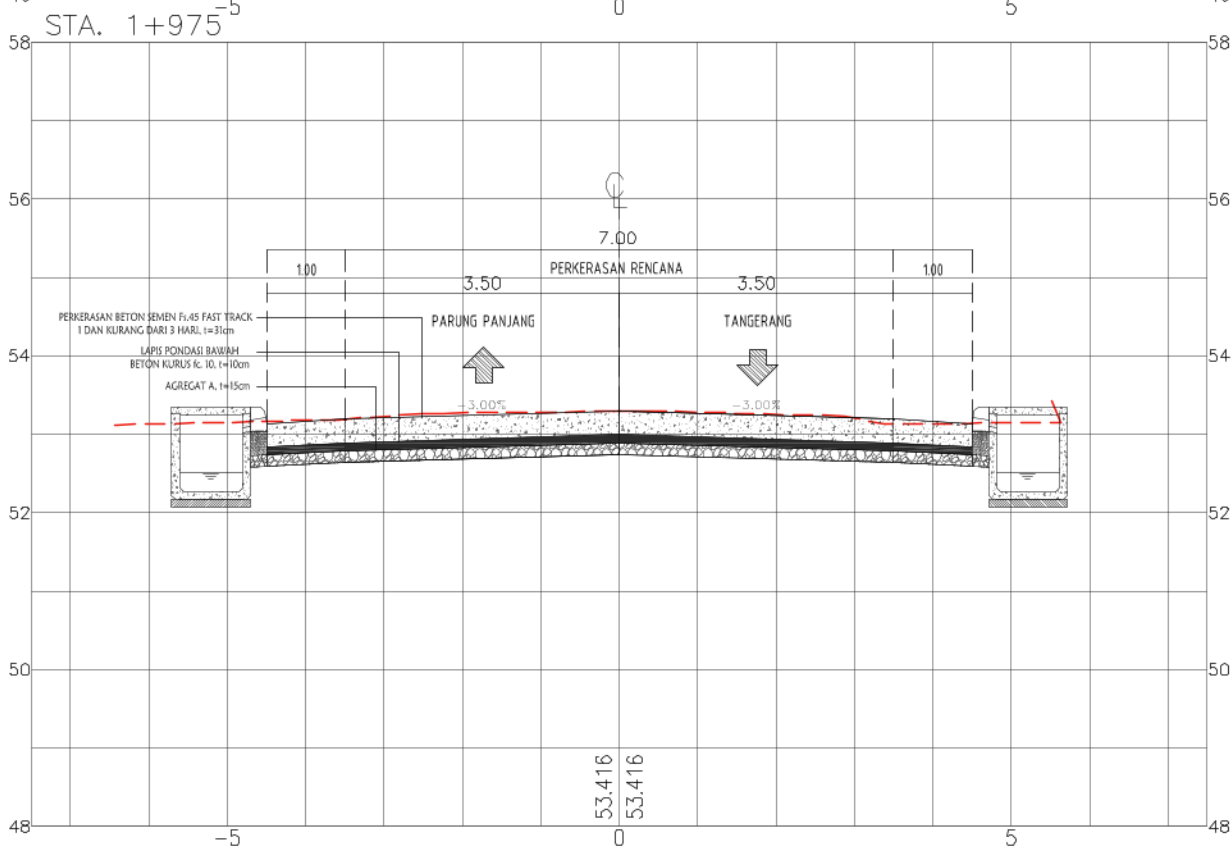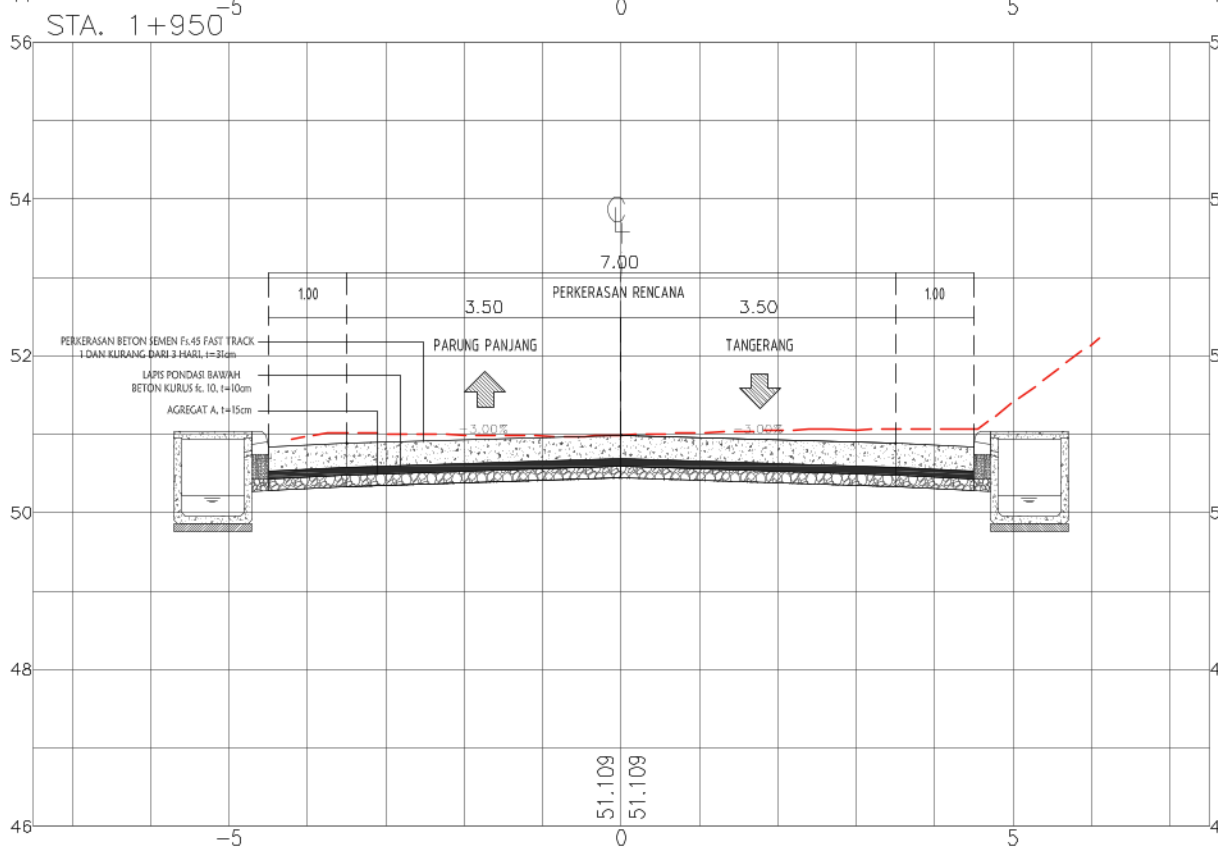



PEMERINTAH PROVINSI JAWA BARAT
DINAS BINA MARGA DAN PENATAAN RUANG
PROVINSI JAWA BARAT
UPTD PENGELOLAAN JALAN DAN JEMBATAN WILAYAH PELAYANAN 1
Jl. Raya Ciranjang Km. 52 (Bdg) Tlp. (0263)323314

NAMA KEGIATAN :
REKONSTRUKSI JALAN DAN JEMBATAN PROVINSI
DI UPTD PENGELOLAAN JALAN DAN JEMBATAN WILAYAH PELAYANAN 1
NAMA PEKERJAAN :
1 PEKERJAAN REKONSTRUKSI JALAN Jl. Moch. TOHA
(PARUNG PANJANG), PARUNG PANJANG - BUNAR

NO. PAKET
NO. RUAS
NAMA RUAS
PROVINSI
Jl. Moch. TOHA (PARUNG PANJANG), PARUNG PANJANG - BUNAR
JAWA BARAT





DIGAMBAR OLEH :
RIO AGUSTIAN W. S.T.
DRAFTER

DIRENCANAKAN OLEH :
RIYADHI EKO S. S.T.
TENAGA AHLI JALAN

DISETUJUI OLEH :
HENDRA GUNAWAN, S.T.

Judul Gambar :
POTONGAN MELINTANG

NO. LEMBAR : F - 21
SKALA 1:100
TANGGAL :

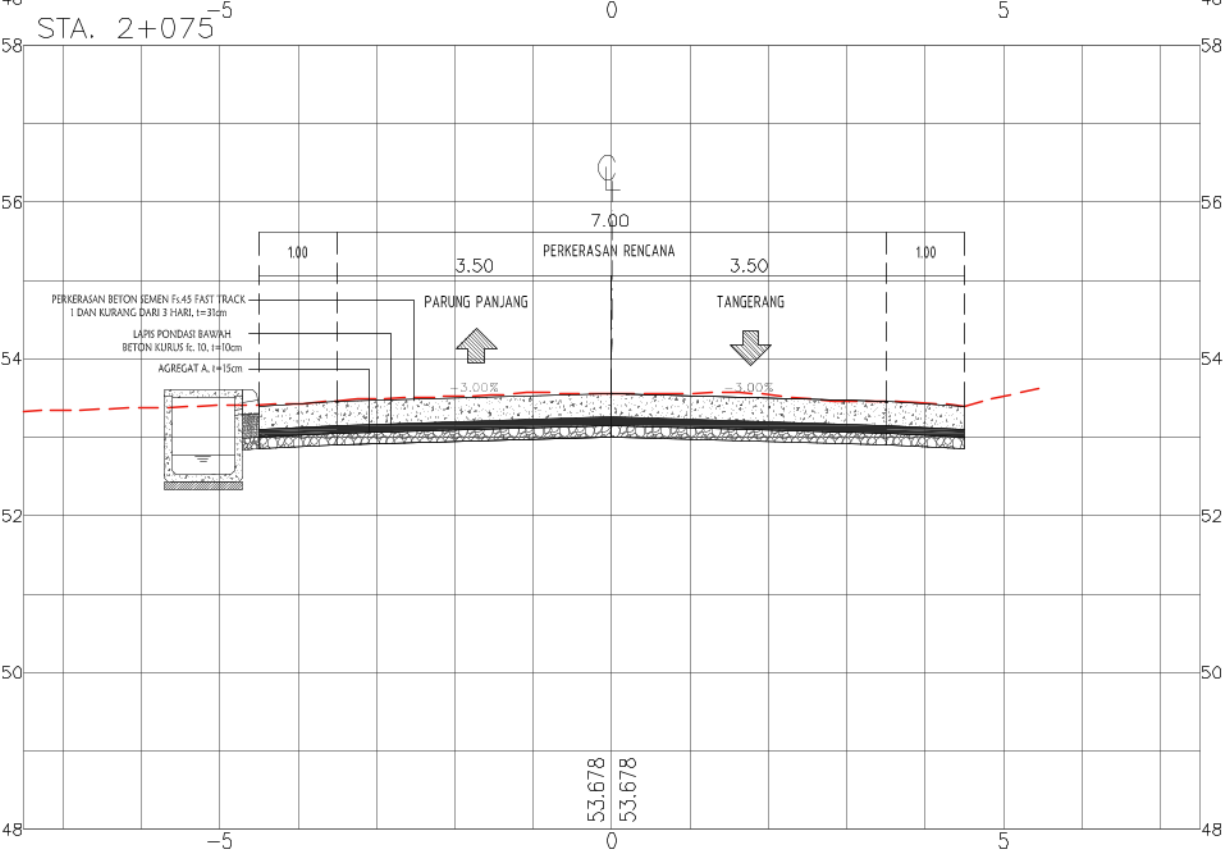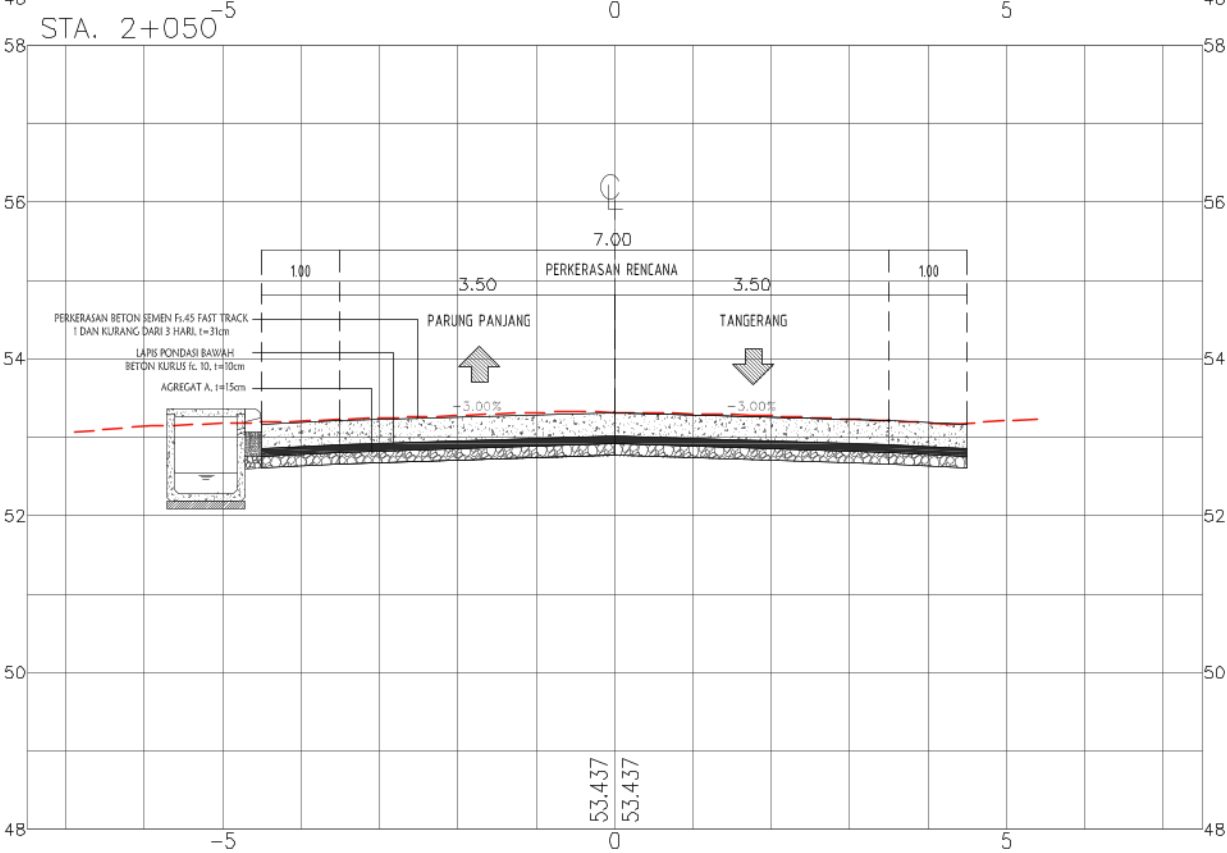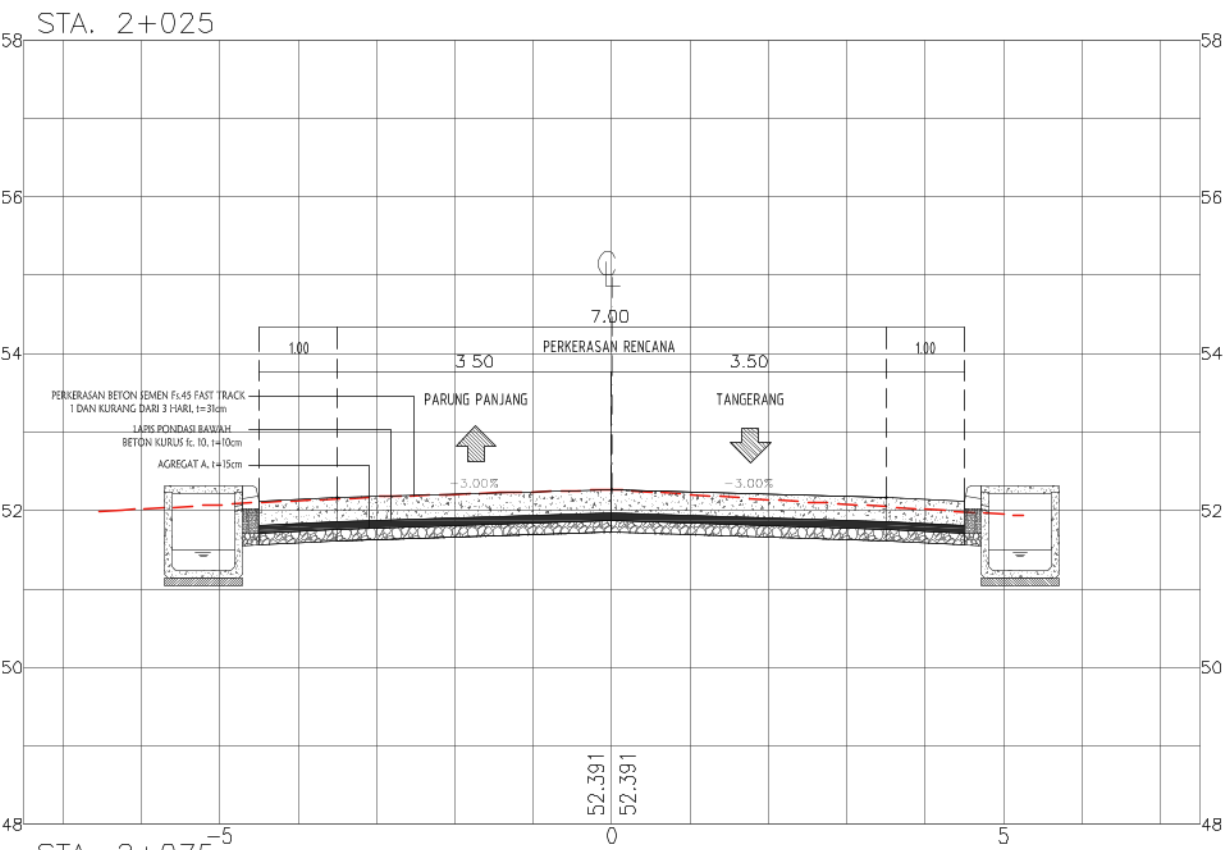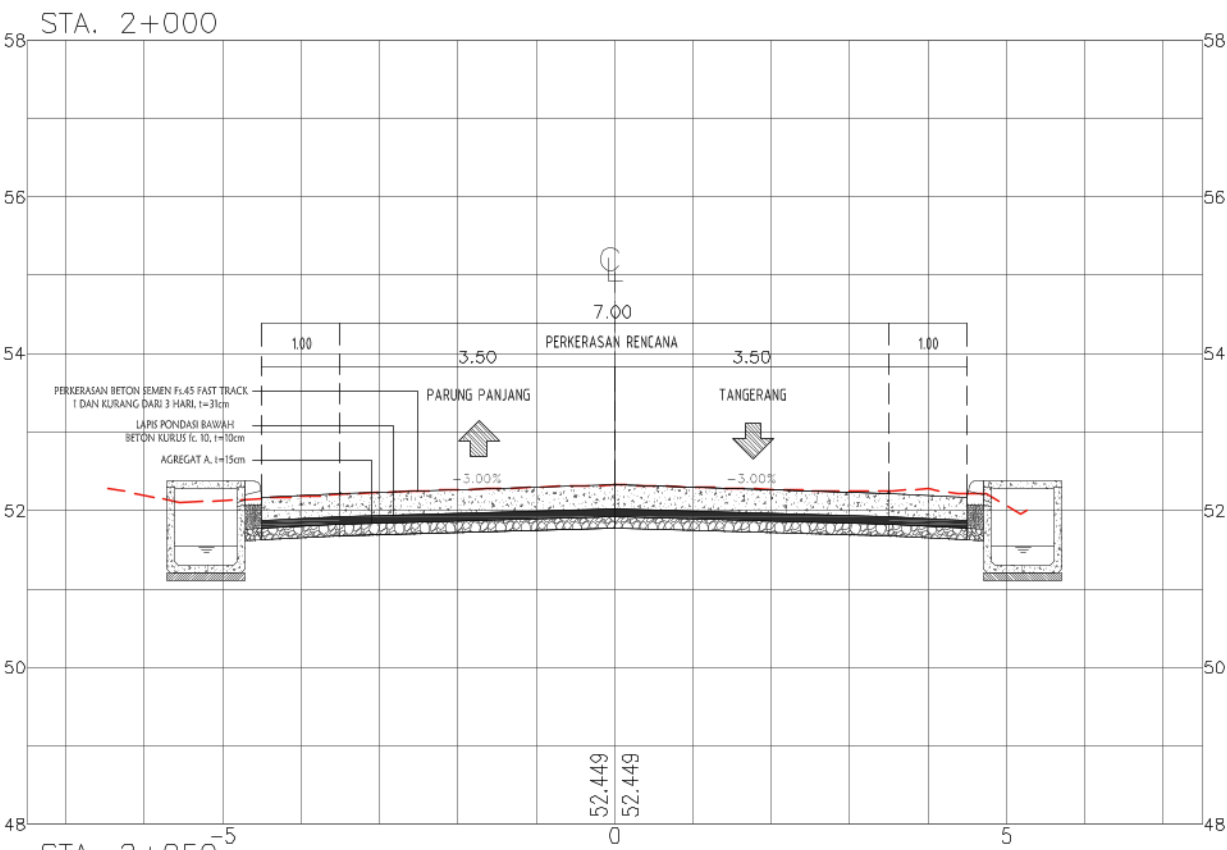



PEMERINTAH PROVINSI JAWA BARAT
DINAS BINA MARGA DAN PENATAAN RUANG
PROVINSI JAWA BARAT
UPTD PENGELOLAAN JALAN DAN JEMBATAN WILAYAH PELAYANAN 1
Jl. Raya Ciranjang Km. 52 (Bdg) Tlp. (0263)323314

NAMA KEGIATAN :
REKONSTRUKSI JALAN DAN JEMBATAN PROVINSI
DI UPTD PENGELOLAAN JALAN DAN JEMBATAN WILAYAH PELAYANAN 1
NAMA PEKERJAAN :
1 PEKERJAAN REKONSTRUKSI JALAN Jl. Moch. TOHA
(PARUNG PANJANG), PARUNG PANJANG - BUNAR

NO. PAKET
NO. RUAS
NAMA RUAS
PROVINSI
Jl. Moch. TOHA (PARUNG PANJANG), PARUNG PANJANG - BUNAR
JAWA BARAT





DIGAMBAR OLEH :
RIO AGUSTIAN W. S.T.
DRAFTER


DIRENCANAKAN OLEH :
RIYADHI EKO S. S.T.
TENAGA AHLI JALAN

DISETUJUI OLEH :
HENDRA GUNAWAN, S.T.

Judul Gambar :
POTONGAN MELINTANG

NO. LEMBAR : F - 22
SKALA
1:100
TANGGAL :

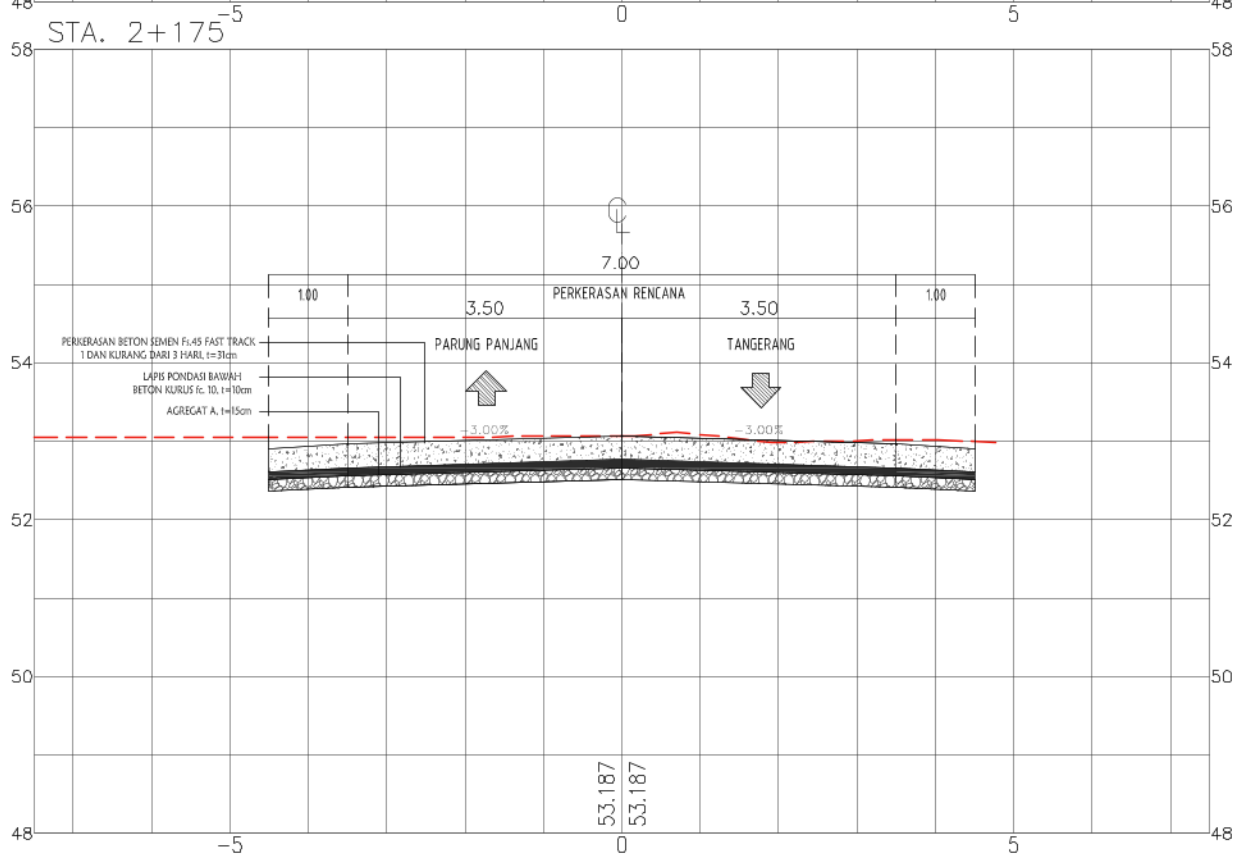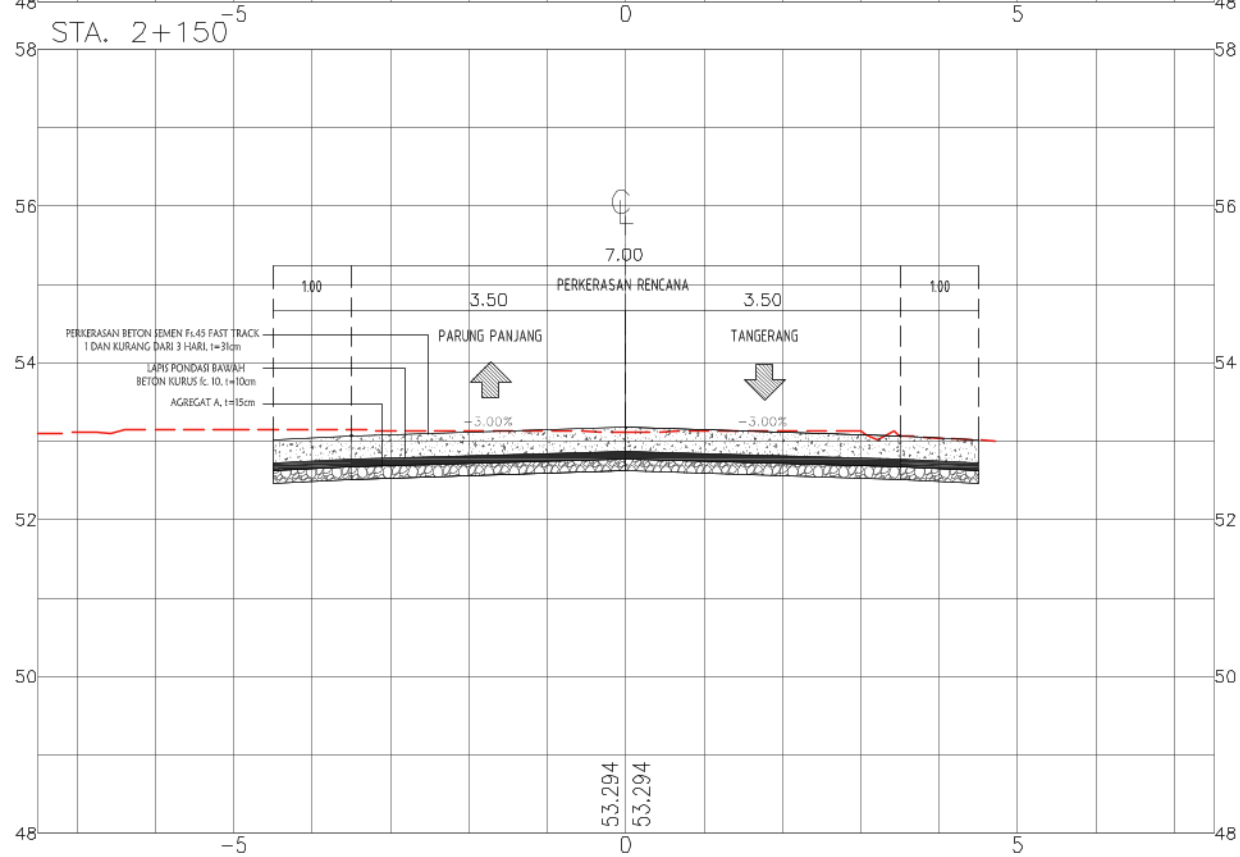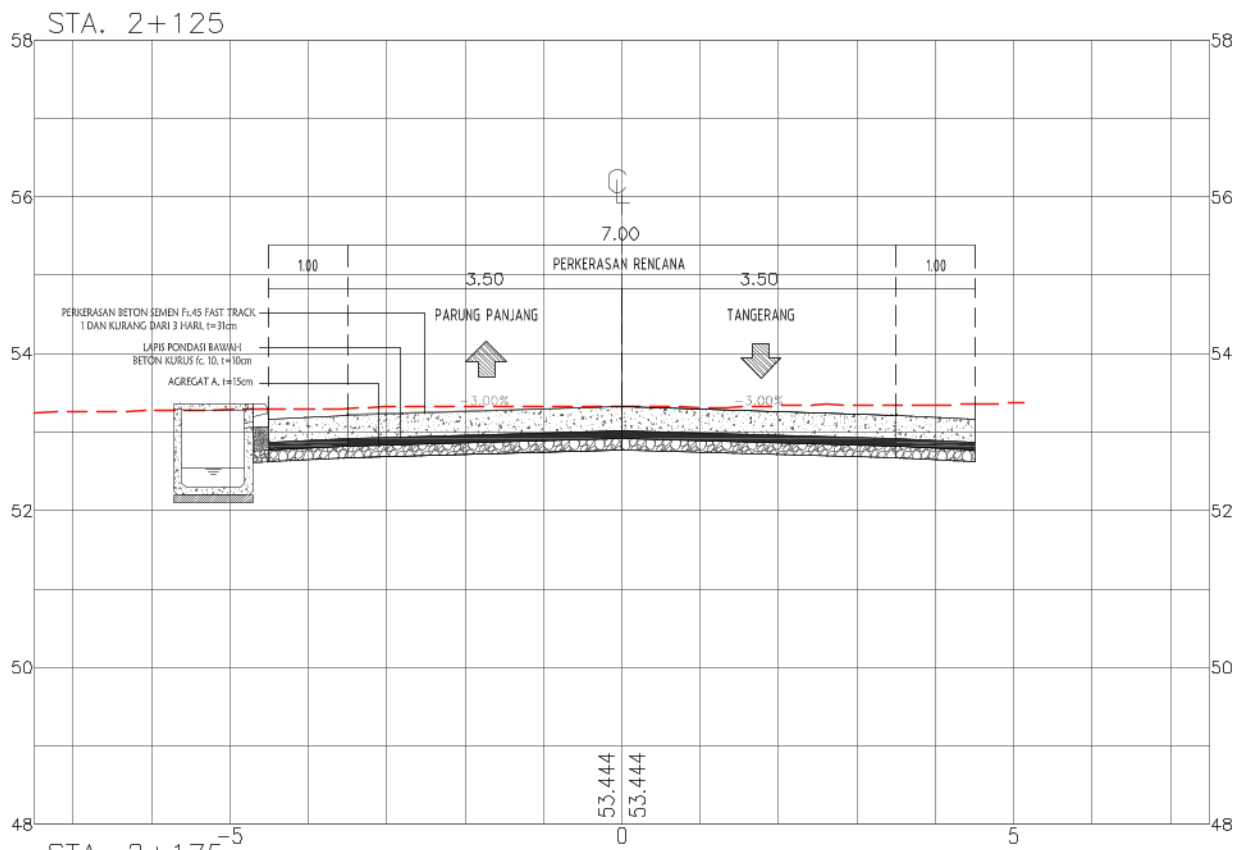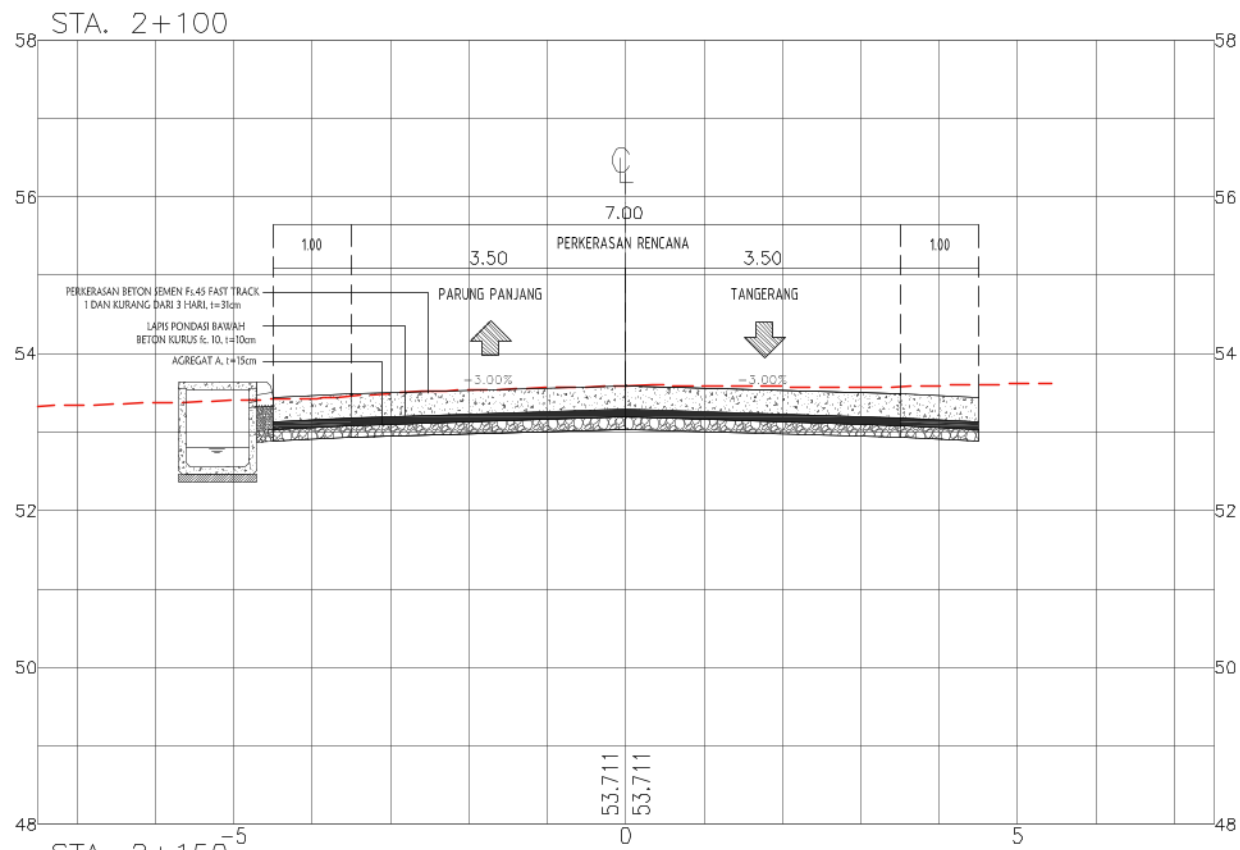

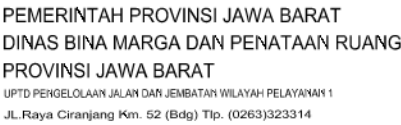

NAMA KEGIATAN :
REKONSTRUKSI JALAN DAN JEMBATAN PROVINSI
DI UPTD PENGELOLAAN JALAN DAN JEMBATAN WILAYAH PELAYANAN

NAMA PEKERJAAN :
1 PEKERJAAN REKORISTRUKSI JALAN JL. Moch. TOHA
(PARUNG PANJANG), PARUNG PANJANG - BUNAR

NO. PAKET

NO. RUAS

NAMA RUAS

Jl. Moch. TOHA (PARUNG PANJANG), PARUNG PANJANG - BUNAR

JAWA BARAT

DIGAMBAR OLEH :

RIO AGUSTIAN W, S.T
DRAFTER

DIRENCANAKAN OLEH :

Handwritten signature

RIYADHI EKO S, S.T
TENAGA AHLI JALAN

DISETUJUI OLEH :

11/2

ENDRA GUNAWAN, S.T.





Judul Gambar :


POTONGAN MELINTANG

NO. LEMBAR : F - 23

SKALA	1:100
-------	-------

TANGGAL :

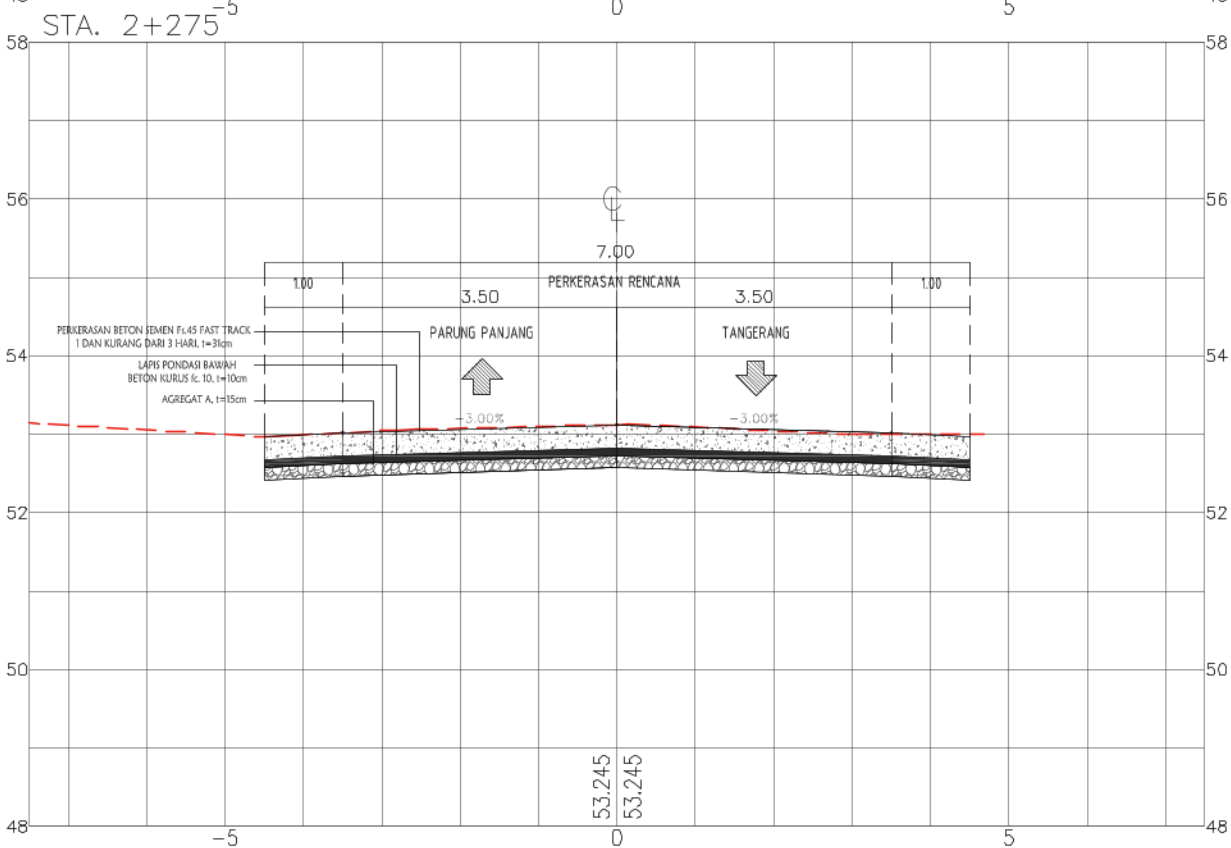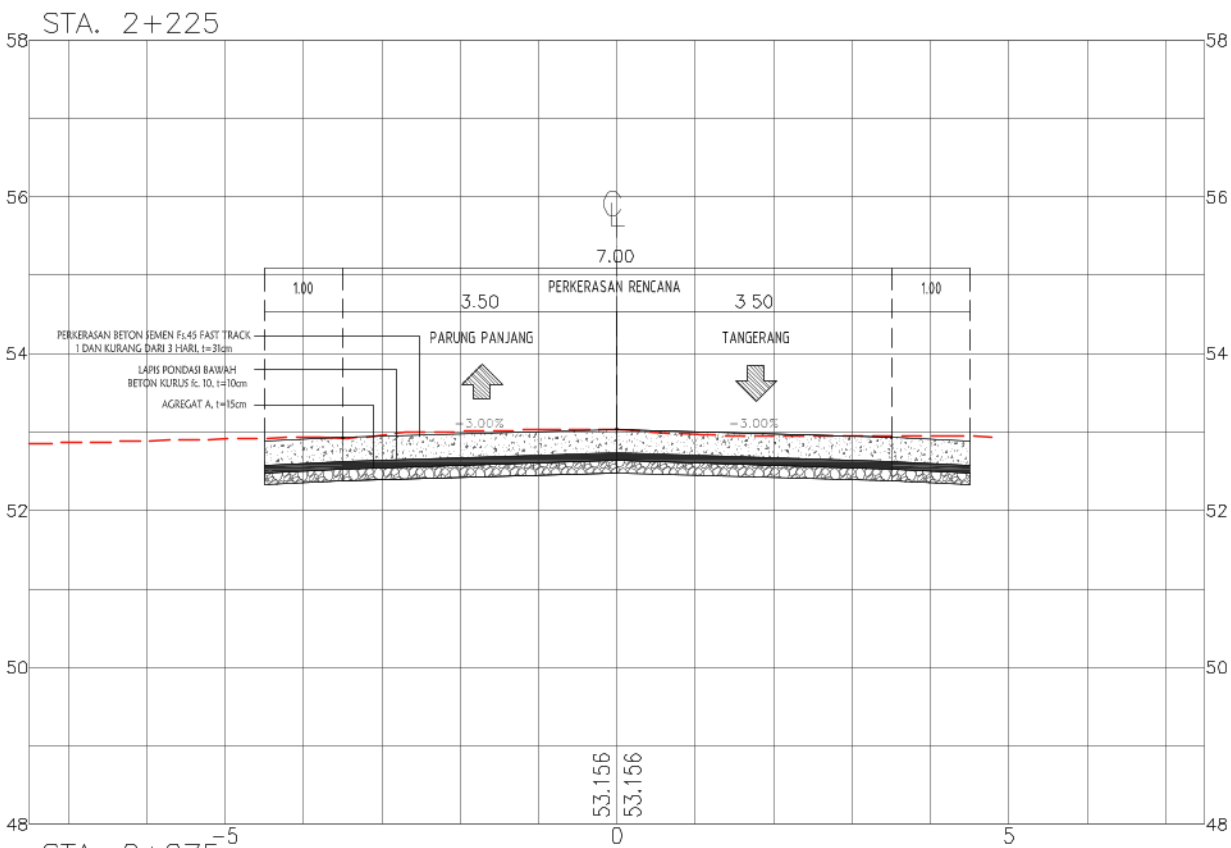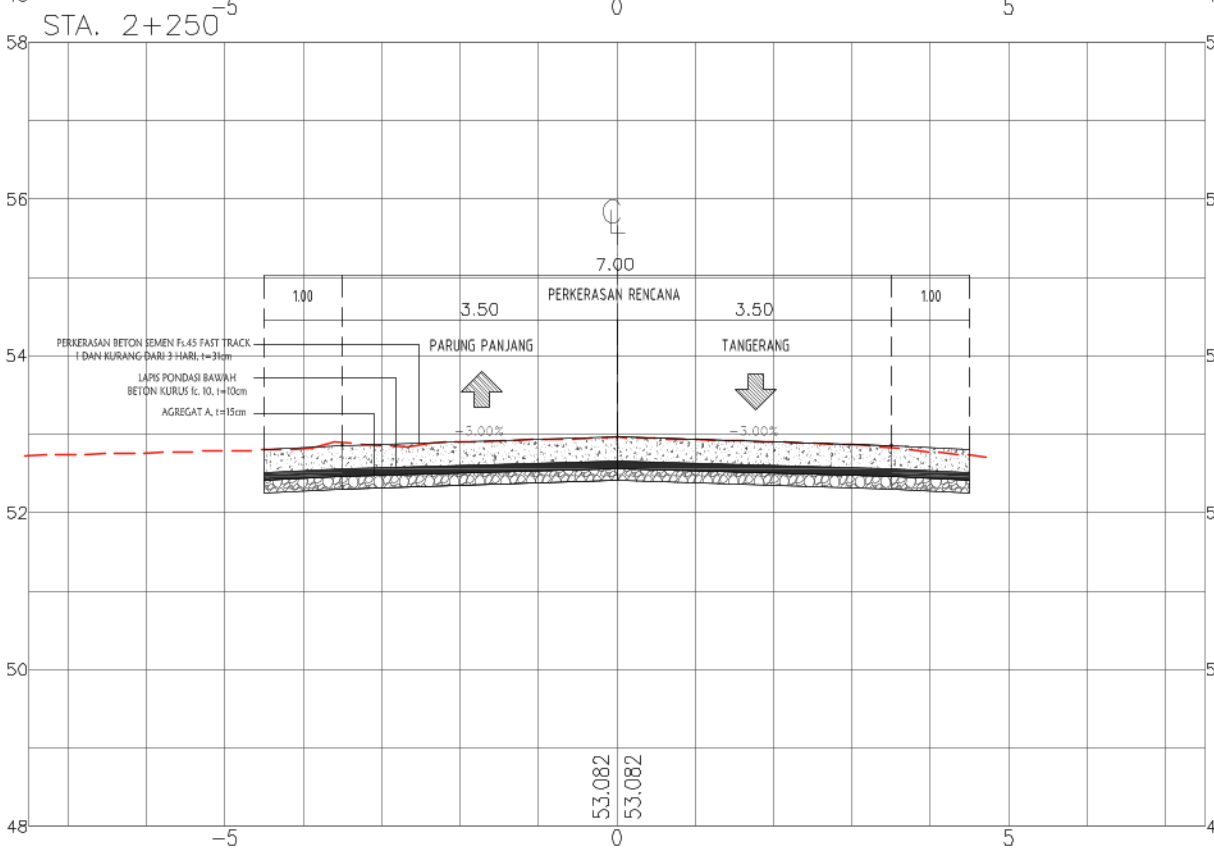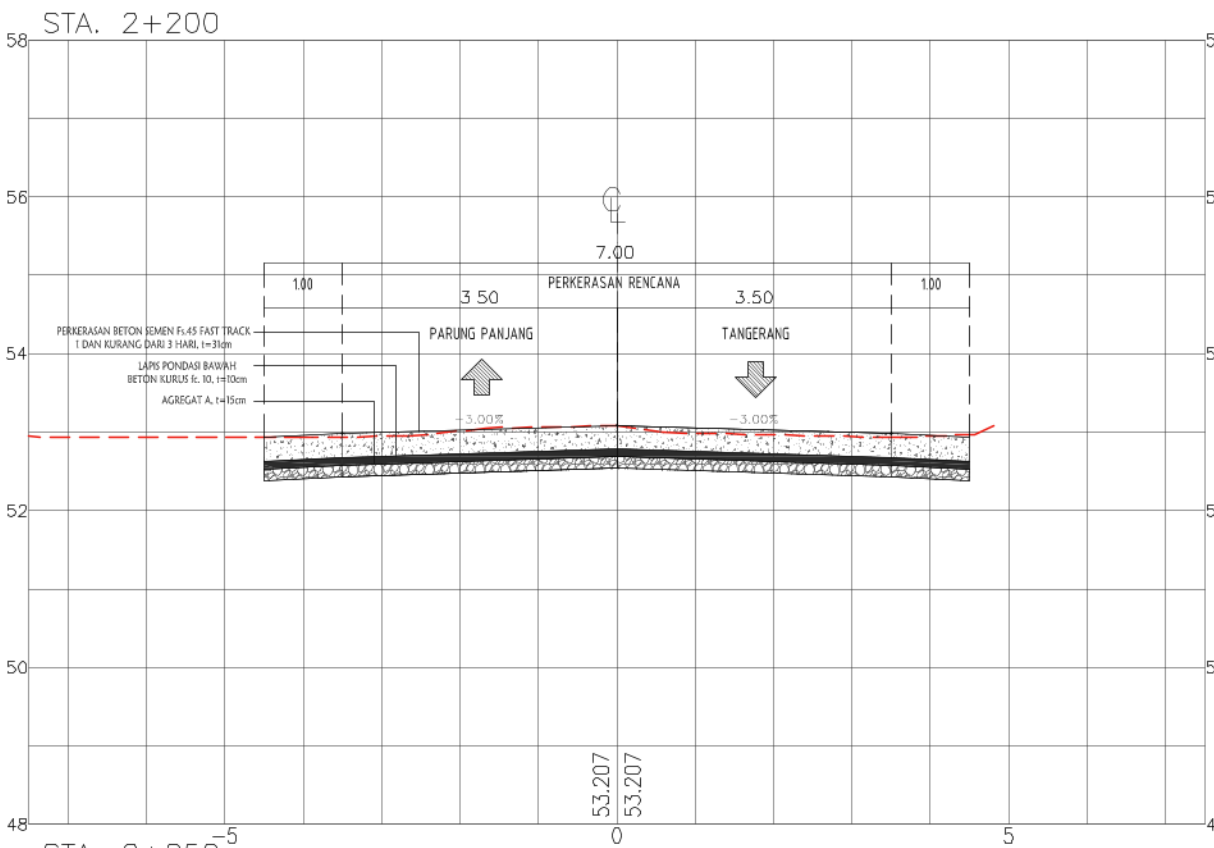

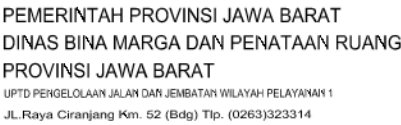

NAMA KEGIATAN :
REKONSTRUKSI JALAN DAN JEMBATAN PROVINSI
DI UPTD PENGELOLAAN JALAN DAN JEMBATAN WILAYAH PELAYANAN 1

NAMA PEKERJAAN :
1 PEKERJAAN REKONSTRUKSI JALAN Jl. Moch. TOHA
(PARUNG PANJANG), PARUNG PANJANG - BUNAR

NO. PAKET

NO. RUAS

NAMA RUAS

Jl. Moch. TOHA (PARUNG PANJANG), PARUNG PANJANG - BUNAR

JAWA BARAT

DIGAMBAR OLEH :

RIO AGUSTIAN W, S.T.
DRAFTER

DIRENCANAKAN OLEH :

Edward

RIYADHI EKO S, S.T
TENAGA AHLI JALAN

DISETUJUI OLEH :

11.2

ENDRA GUNAWAN, S.T





Judul Gambar :

POTONGAN MELINTANG

NO. LEMBAR : F - 24

SKALA	1:100
-------	-------

TANGGAL :

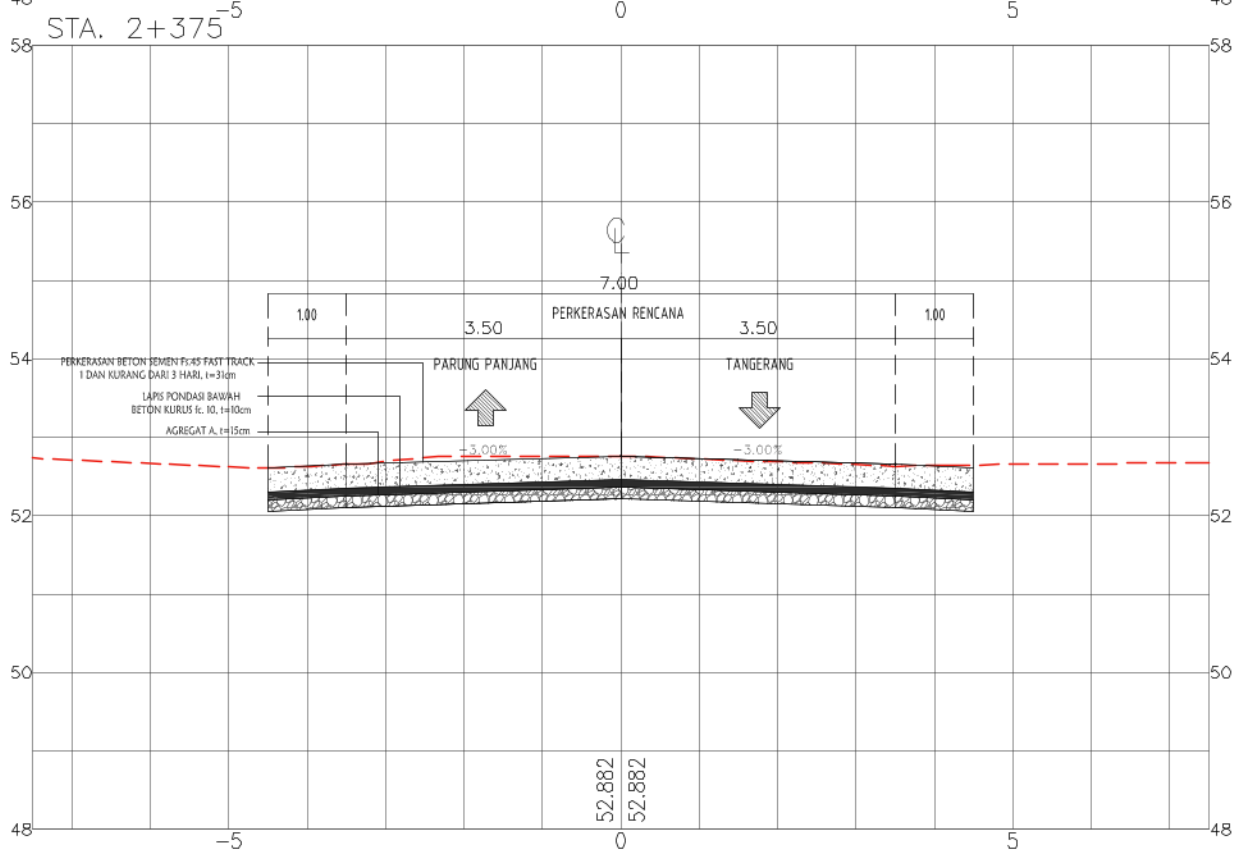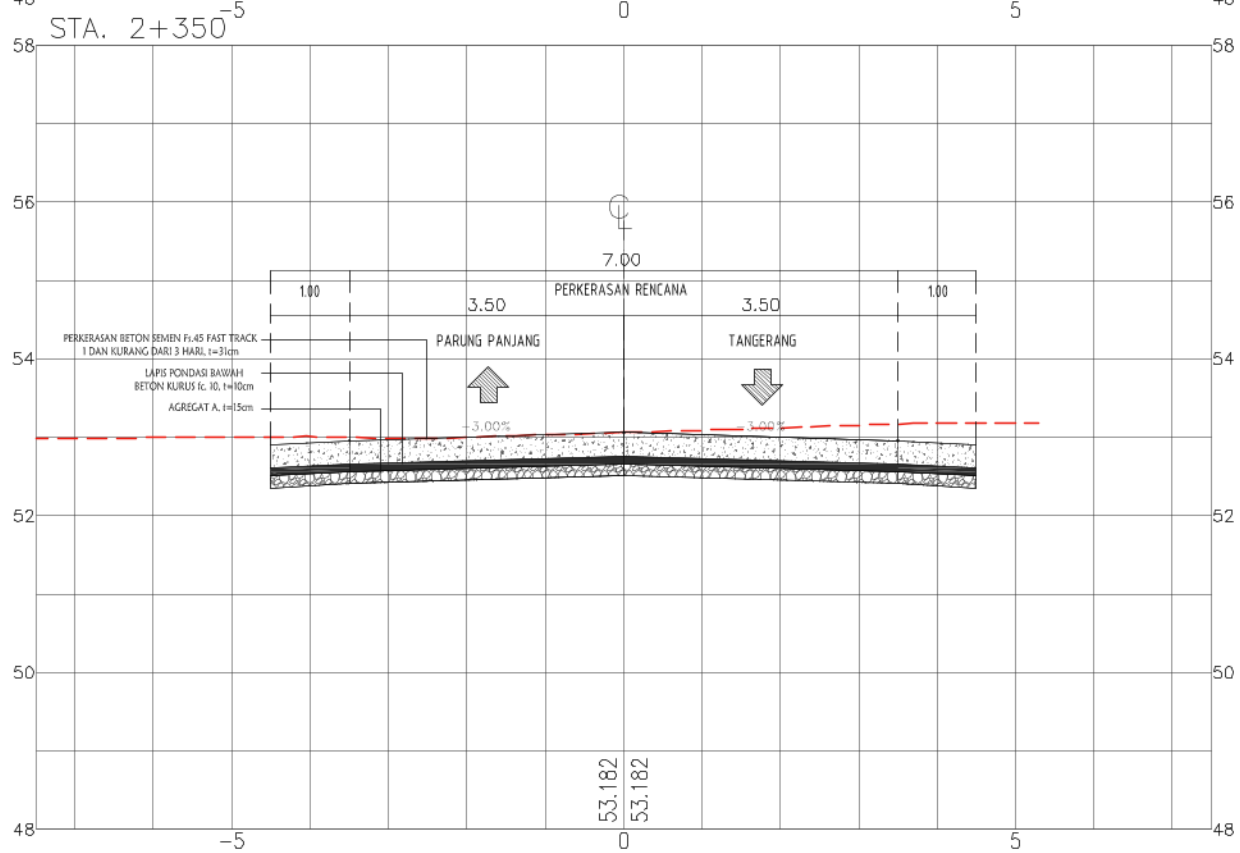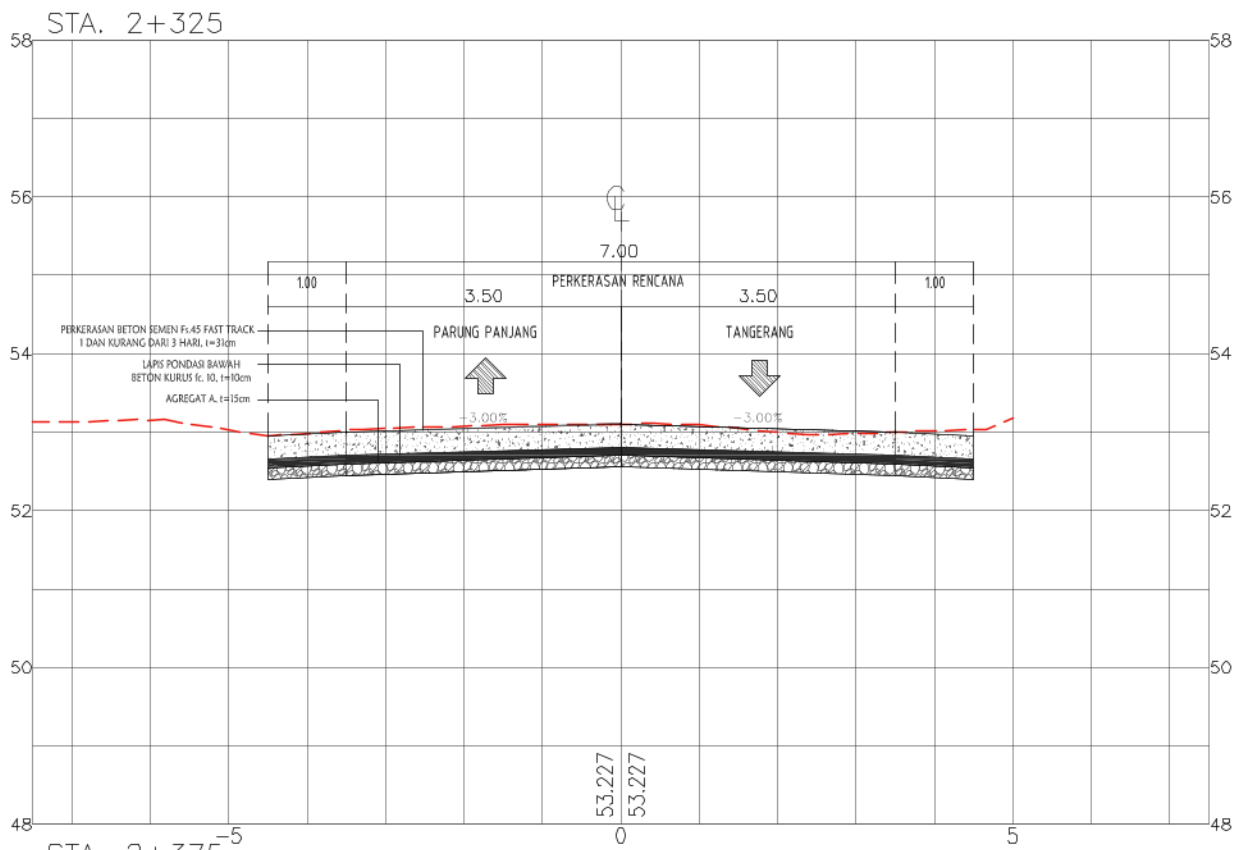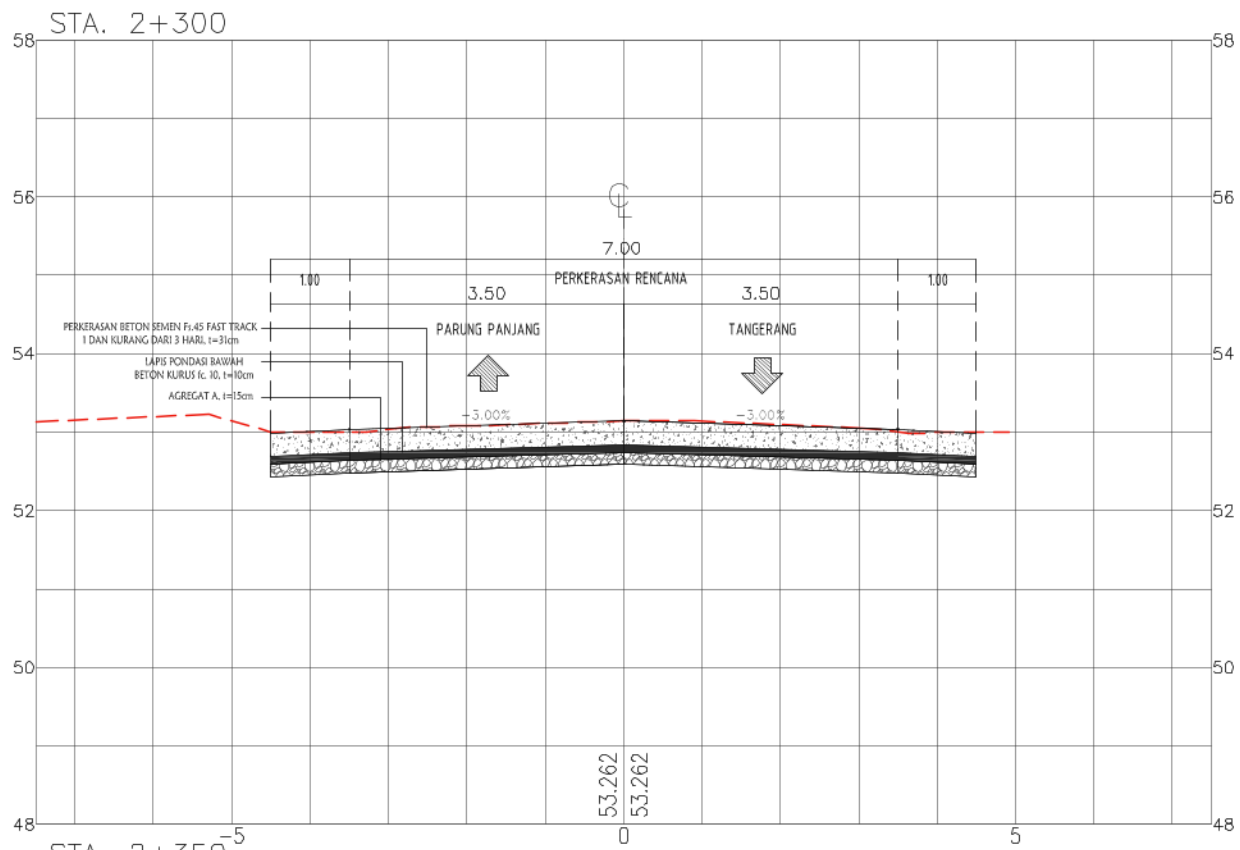



PEMERINTAH PROVINSI JAWA BARAT
DINAS BINA MARGA DAN PENATAAN RUANG
PROVINSI JAWA BARAT
UPTD PENGELOLAAN JALAN DAN JEMBATAN WILAYAH PELAYANAN 1
Jl. Raya Ciranjang Km. 52 (Bdg) Tlp. (0263)323314

NAMA KEGIATAN :
REKONSTRUKSI JALAN DAN JEMBATAN PROVINSI
DI UPTD PENGELOLAAN JALAN DAN JEMBATAN WILAYAH PELAYANAN 1
NAMA PEKERJAAN :
1 PEKERJAAN REKONSTRUKSI JALAN Jl. Moch. TOHA
(PARUNG PANJANG), PARUNG PANJANG - BUNAR

NO. PAKET
NO. RUAS
NAMA RUAS
PROVINSI
Jl. Moch. TOHA (PARUNG PANJANG), PARUNG PANJANG - BUNAR
JAWA BARAT





DIGAMBAR OLEH :
RIO AGUSTIAN W. S.T.
DRAFTER

DIRENCANAKAN OLEH :
RIYADHI EKO S. S.T.
TENAGA AHLI JALAN

DISETUJUI OLEH :
HENDRA GUNAWAN, S.T.

Judul Gambar :
POTONGAN MELINTANG

NO. LEMBAR : F - 25
SKALA 1:100
TANGGAL :

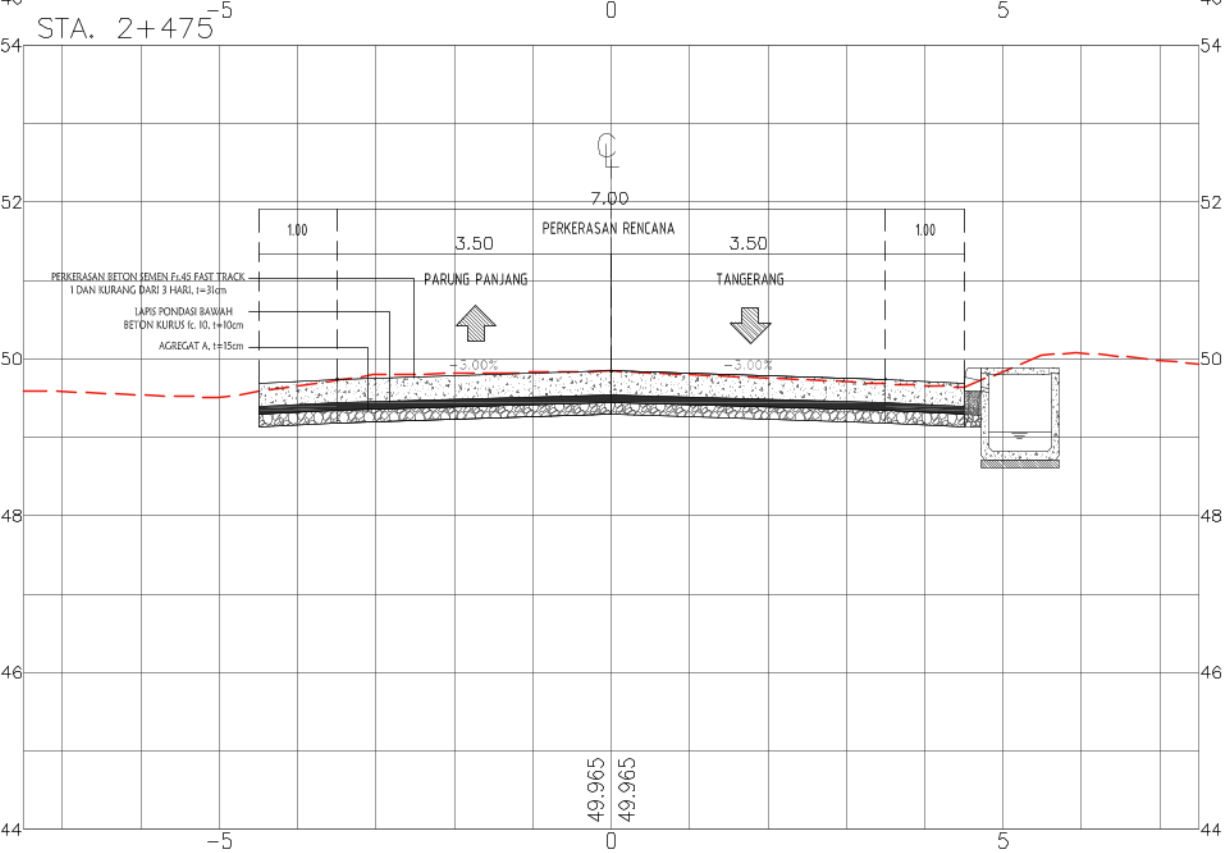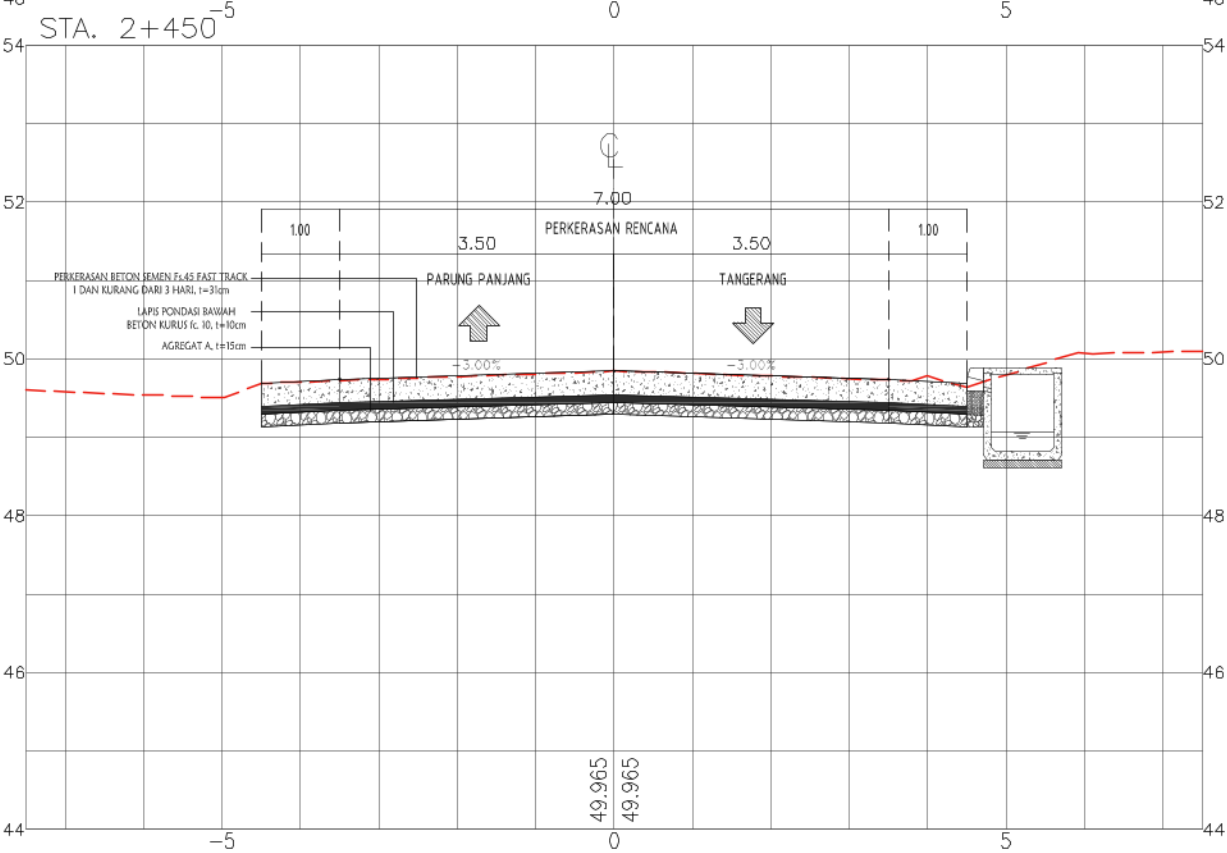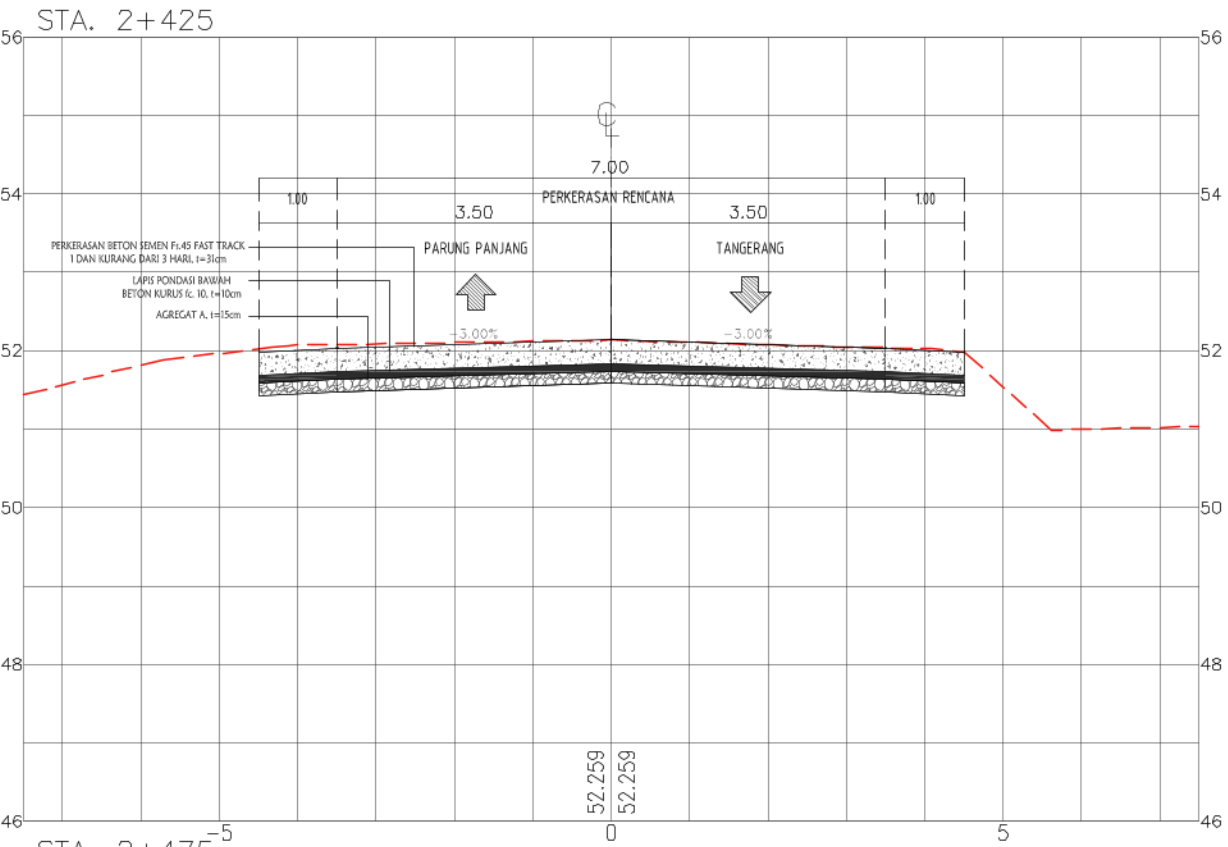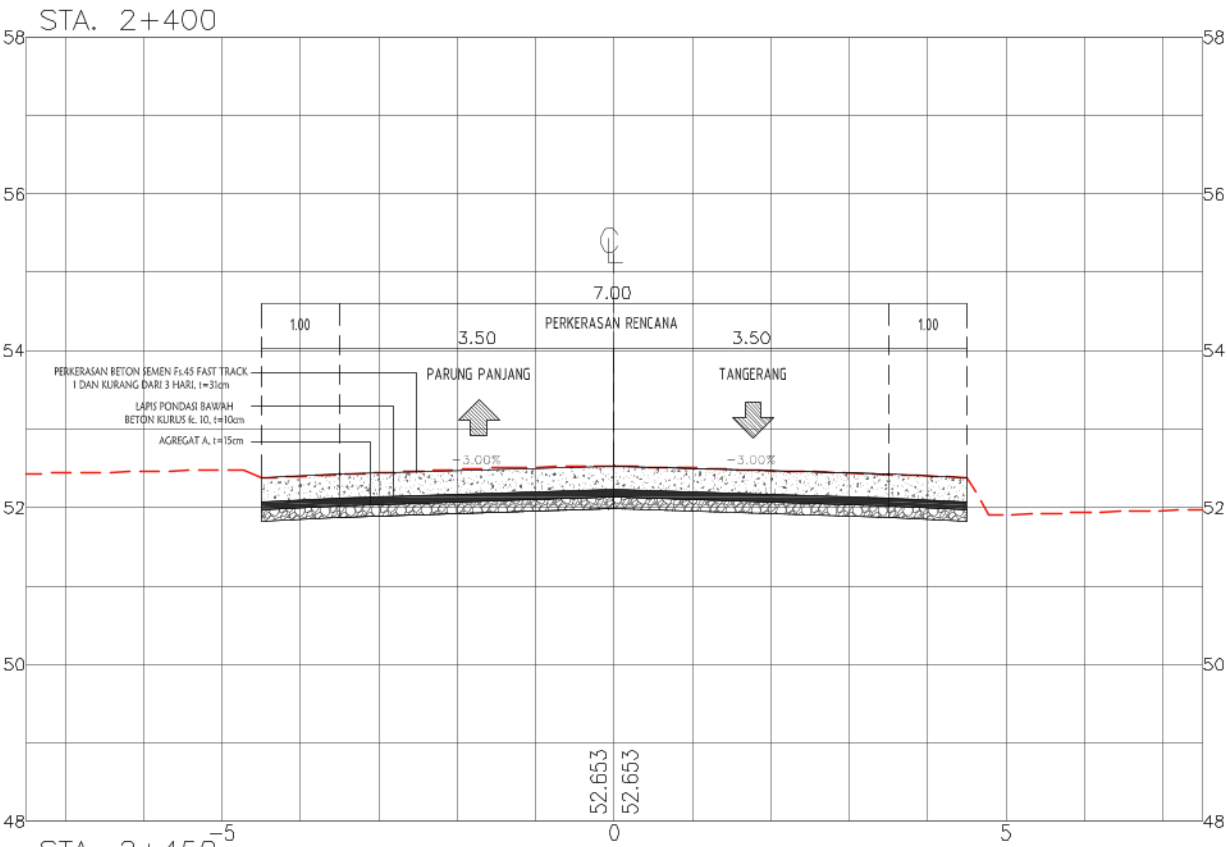



PEMERINTAH PROVINSI JAWA BARAT
DINAS BINA MARGA DAN PENATAAN RUANG
PROVINSI JAWA BARAT
UPTD PENGELOLAAN JALAN DAN JEMBATAN WILAYAH PELAYANAN 1
Jl. Raya Ciranjang Km. 52 (Bdg) Tlp. (0263)323314

NAMA KEGIATAN :
REKONSTRUKSI JALAN DAN JEMBATAN PROVINSI
DI UPTD PENGELOLAAN JALAN DAN JEMBATAN WILAYAH PELAYANAN 1
NAMA PEKERJAAN :
1 PEKERJAAN REKONSTRUKSI JALAN Jl. Moch. TOHA
(PARUNG PANJANG), PARUNG PANJANG - BUNAR

NO. PAKET
NO. RUAS
NAMA RUAS
PROVINSI
Jl. Moch. TOHA (PARUNG PANJANG), PARUNG PANJANG - BUNAR
JAWA BARAT





DIGAMBAR OLEH :
RIO AGUSTIAN W. S.T.
DRAFTER

DIRENCANAKAN OLEH :
RIYADHI EKO S. S.T.
TENAGA AHLI JALAN

DISETUJUI OLEH :
HENDRA GUNAWAN, S.T.

Judul Gambar :
POTONGAN MELINTANG

NO. LEMBAR : F - 26
SKALA : 1:100
TANGGAL :

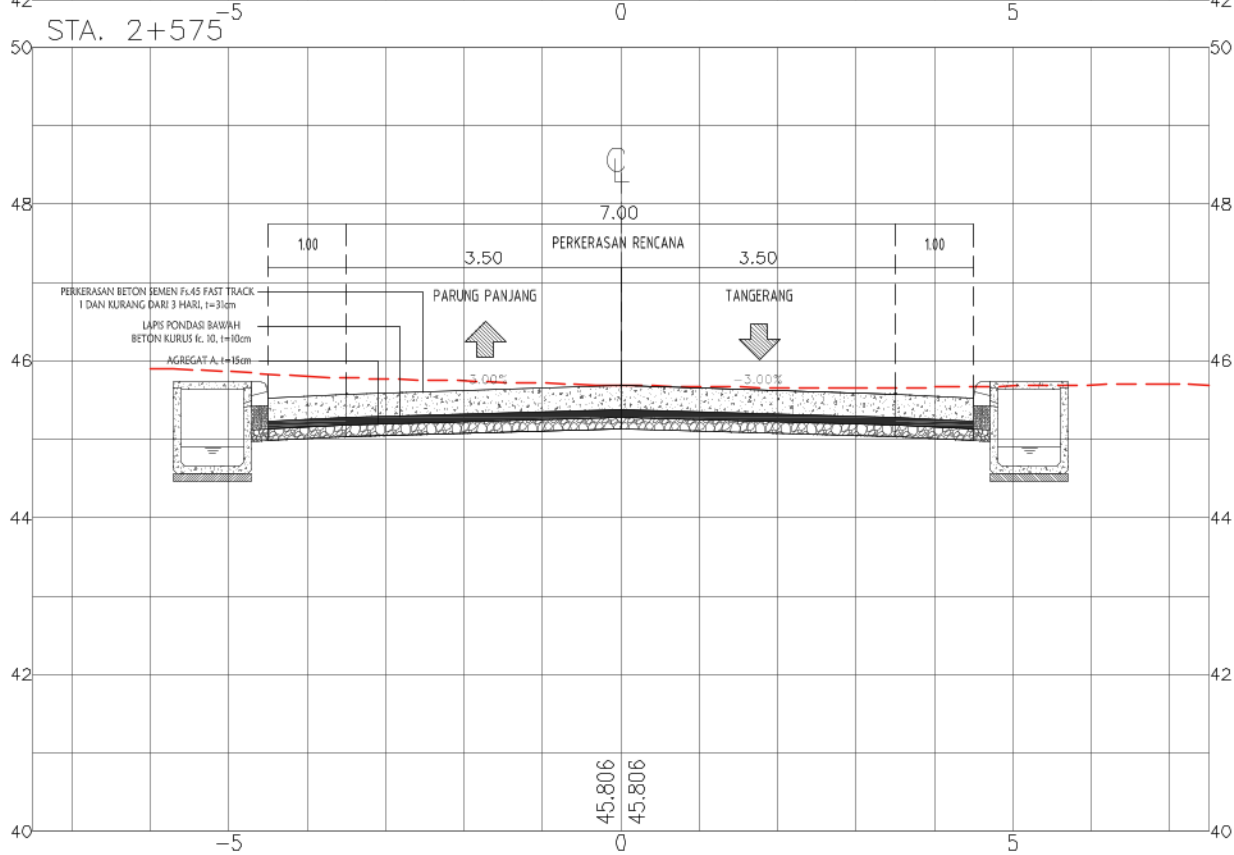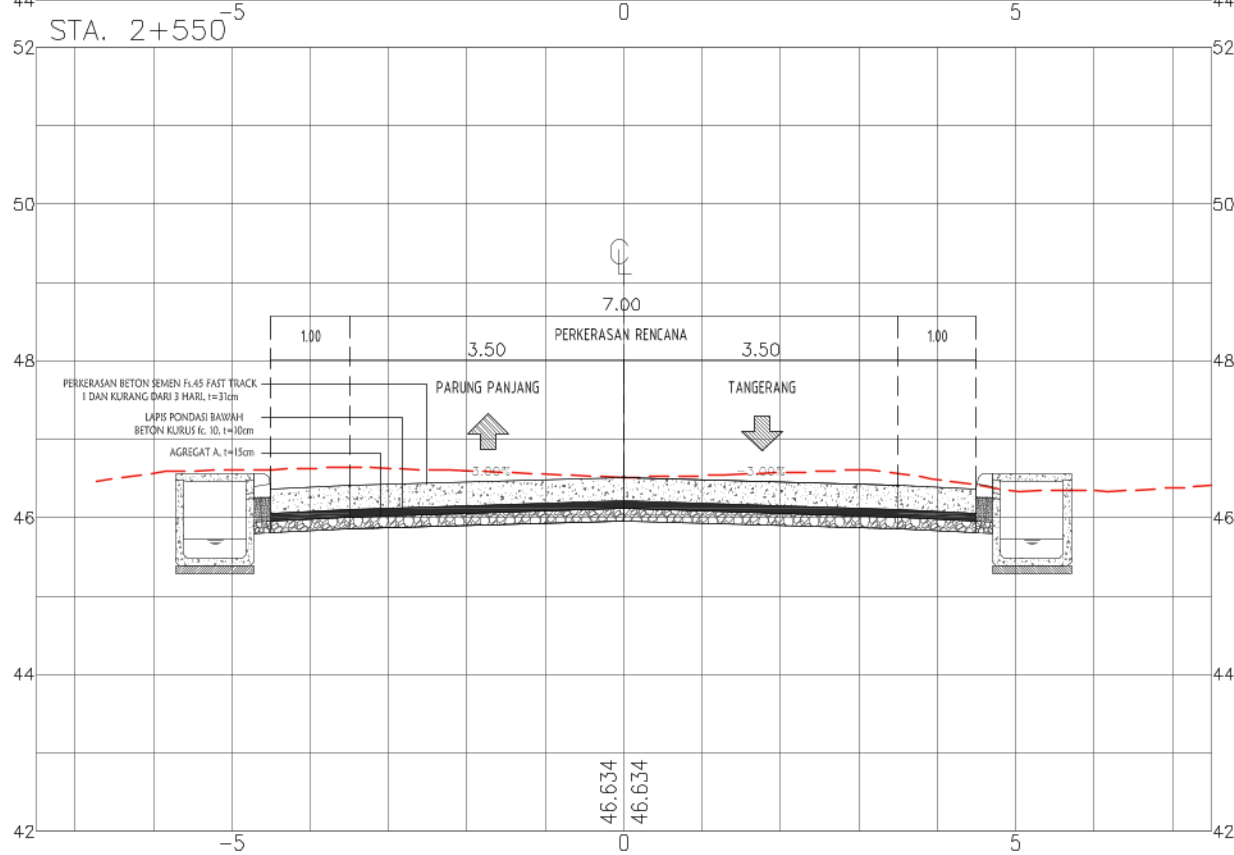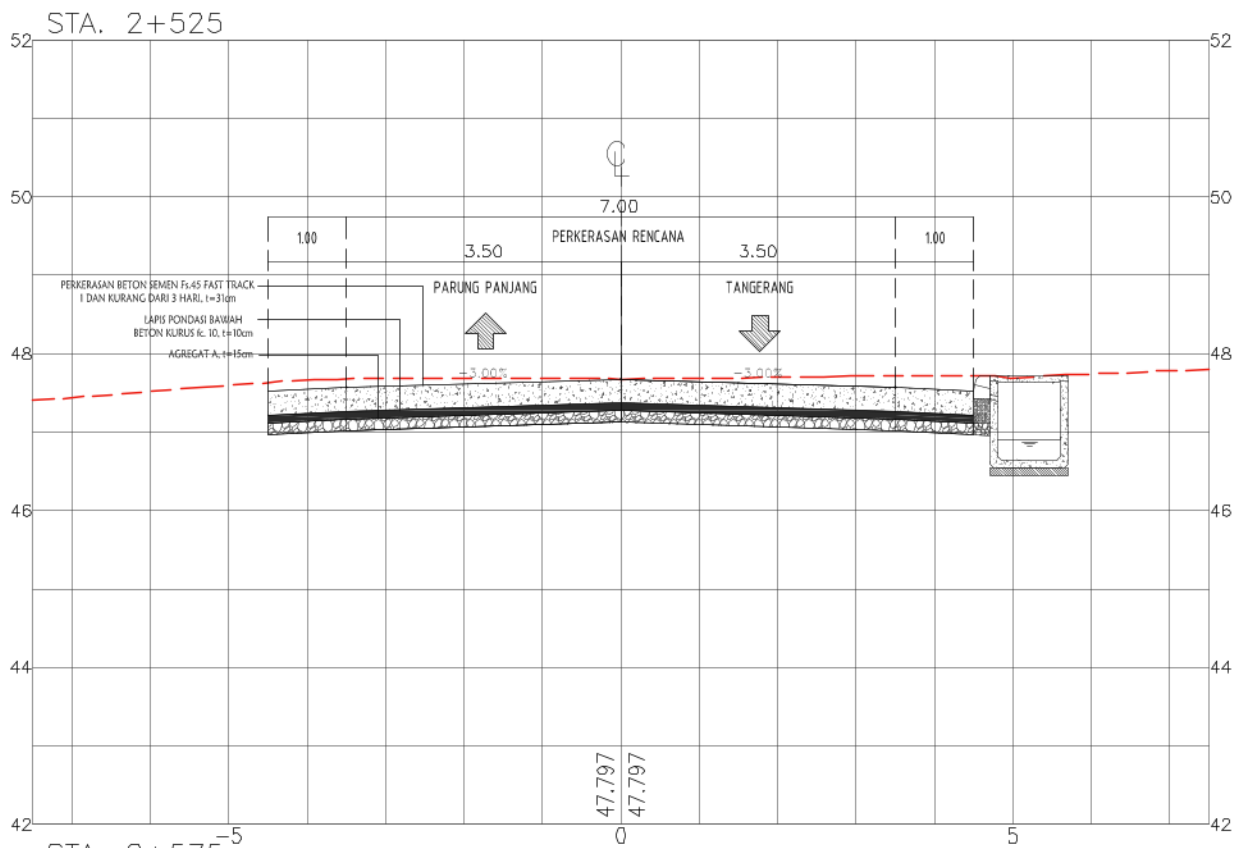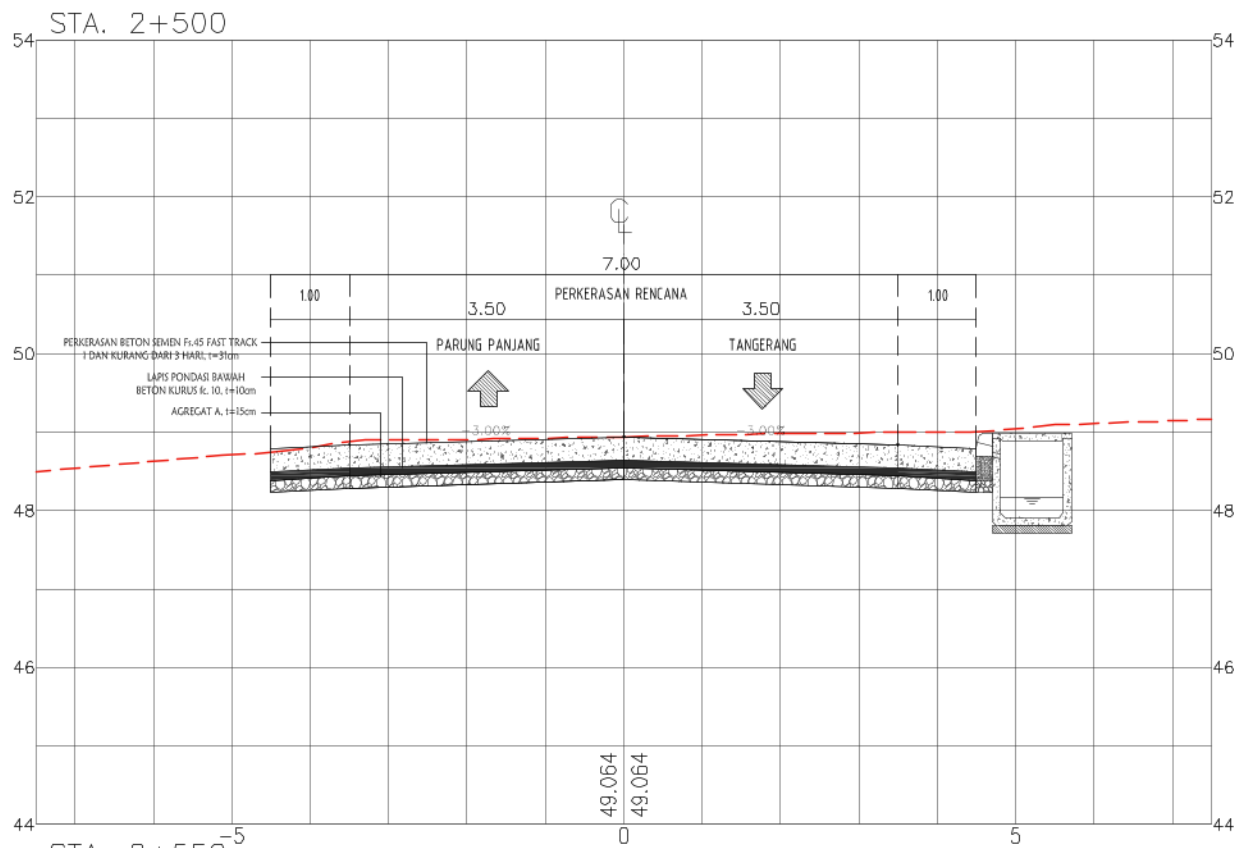



PEMERINTAH PROVINSI JAWA BARAT
DINAS BINA MARGA DAN PENATAAN RUANG
PROVINSI JAWA BARAT
UPTD PENGELOLAAN JALAN DAN JEMBATAN WILAYAH PELAYANAN 1
Jl. Raya Ciranjang Km. 52 (Bdg) Tlp. (0263)323314

NAMA KEGIATAN :
REKONSTRUKSI JALAN DAN JEMBATAN PROVINSI
DI UPTD PENGELOLAAN JALAN DAN JEMBATAN WILAYAH PELAYANAN 1
NAMA PEKERJAAN :
1 PEKERJAAN REKONSTRUKSI JALAN Jl. Moch. TOHA
(PARUNG PANJANG), PARUNG PANJANG - BUNAR

NO. PAKET
NO. RUAS
NAMA RUAS
PROVINSI
Jl. Moch. TOHA (PARUNG PANJANG), PARUNG PANJANG - BUNAR
JAWA BARAT





DIGAMBAR OLEH :
RIO AGUSTIAN W, S.T.
DRAFTER


DIRENCANAKAN OLEH :
RIYADHI EKO S, S.T.
TENAGA AHLI JALAN

DISETUJUI OLEH :
HENDRA GUNAWAN, S.T.

Judul Gambar :
POTONGAN MELINTANG

NO. LEMBAR : F - 27
SKALA 1:100
TANGGAL :

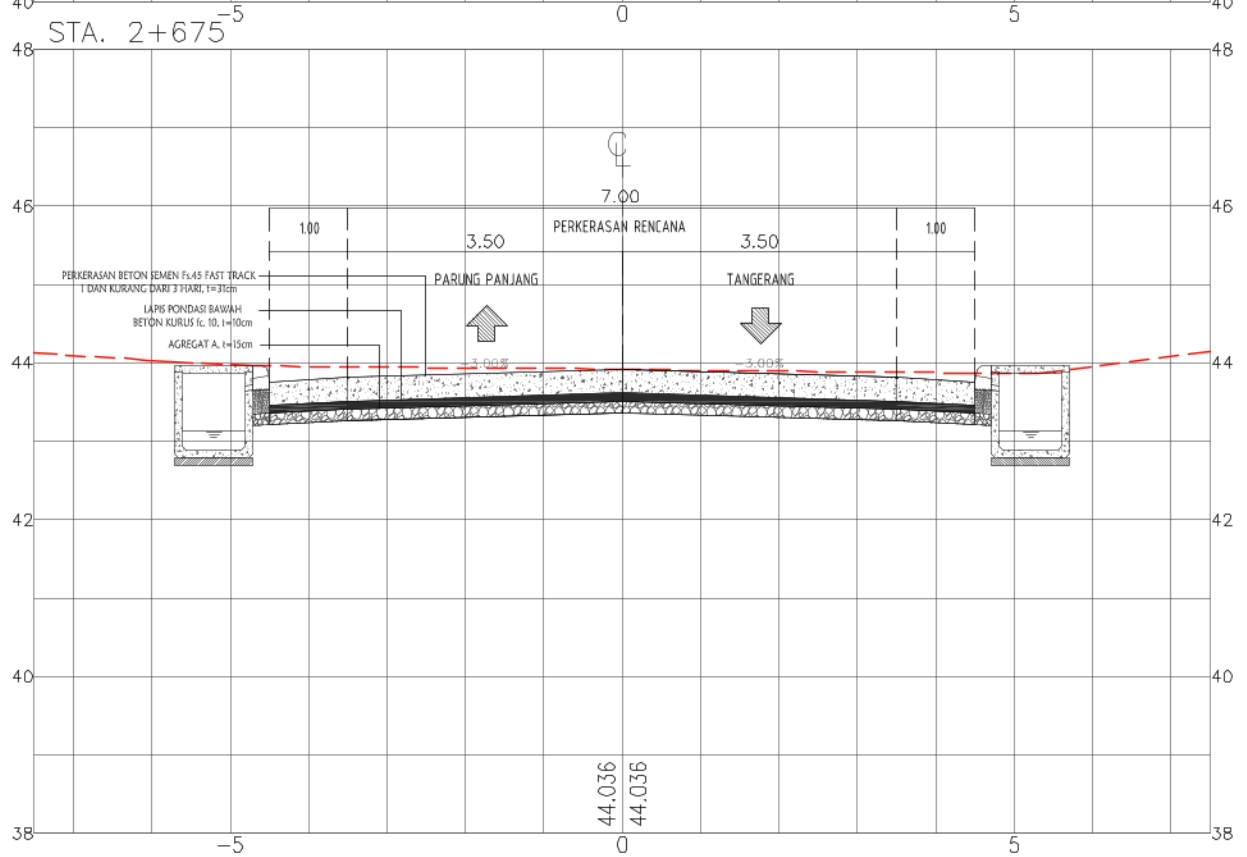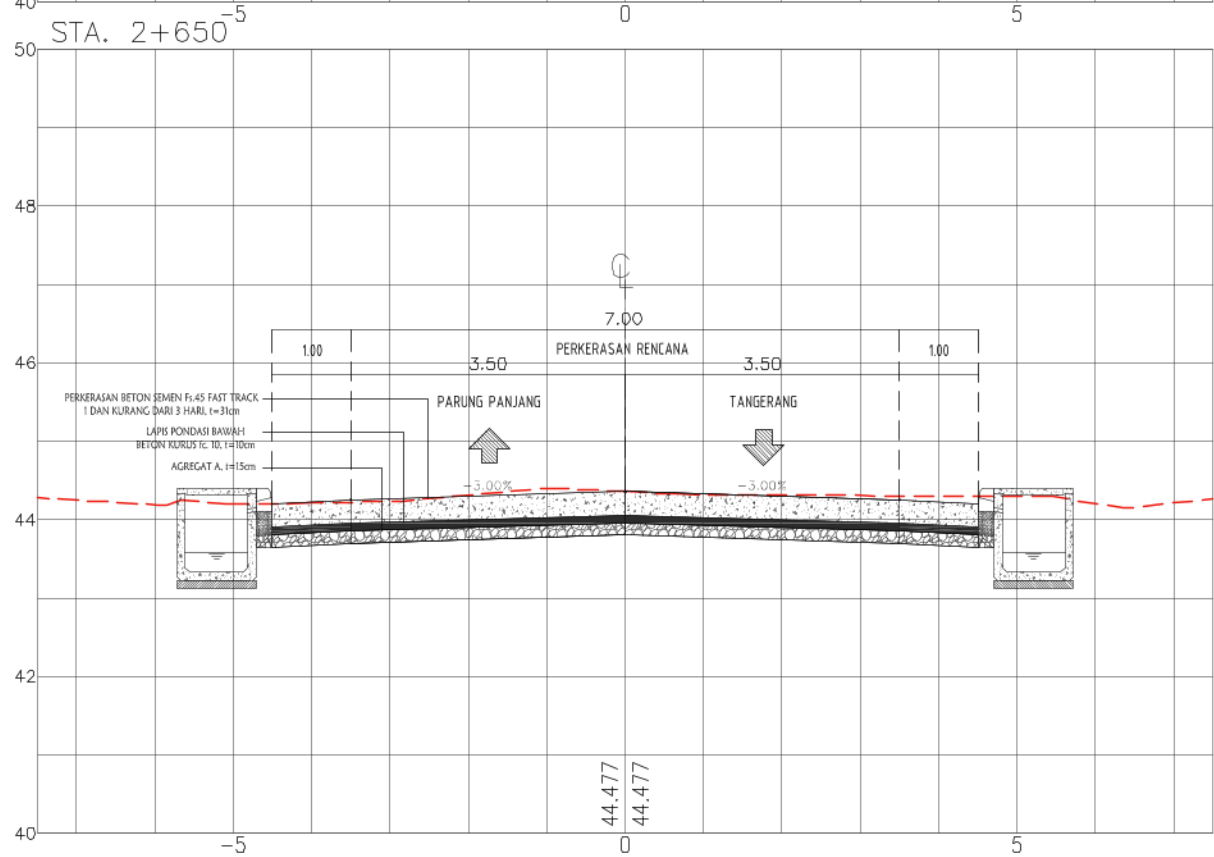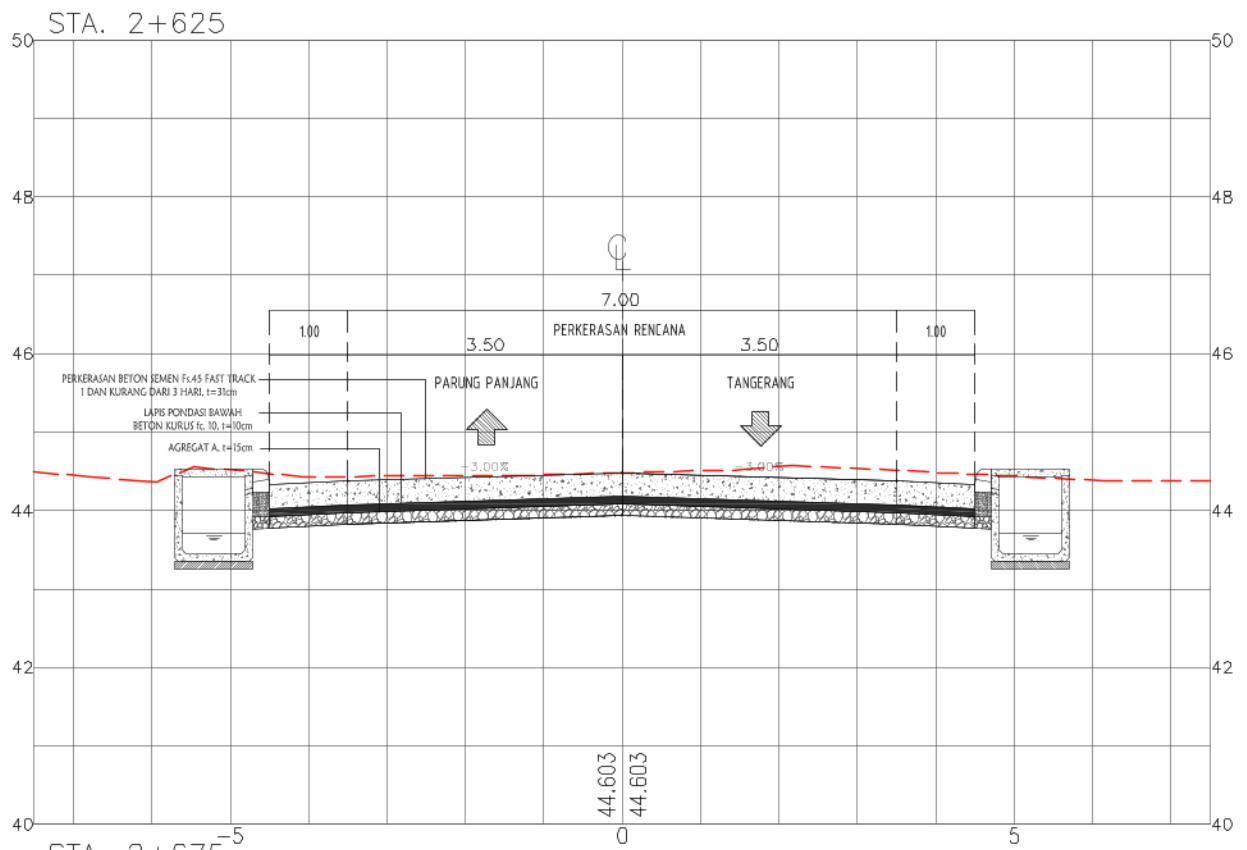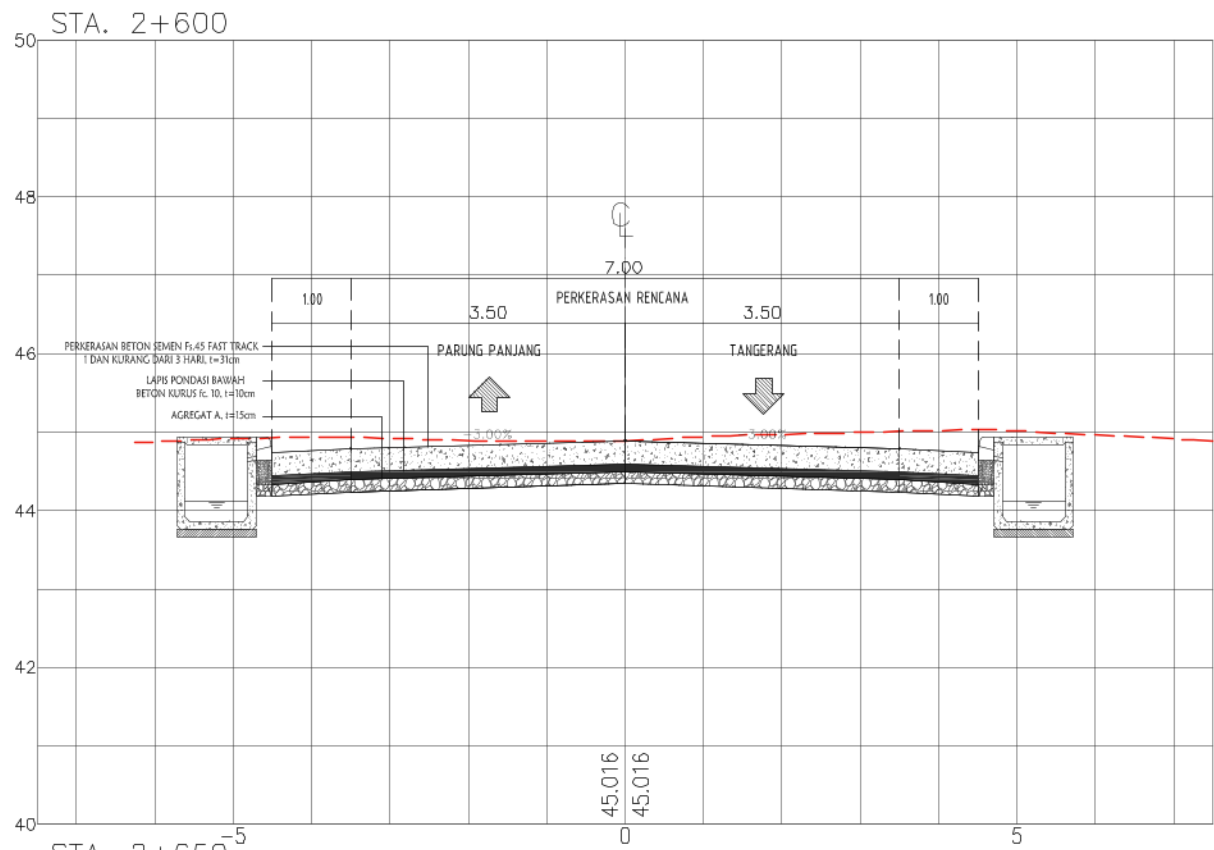

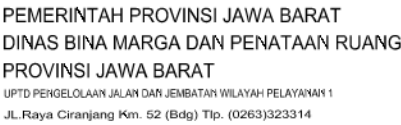

NAMA PEKERJAAN :
1 PEKERJAAN REKORISTRUKSI JALAN JL. Moch. TOHA
(PARUNG PANJANG), PARUNG PANJANG - BUNAR

DIGAMBAR OLEH



RIO AGUSTIAN W. S. T.
DRAFTER

RIYADHI EKO S, S.T.
TENAGA AHLI JALAN

DISETUJUI OLEH :



HENDRA GUNAWAN, S.T


Judul Gambar :
POTONGAN MELINTANG

NO. LEMBAR : F - 28

SKALA	1:100
-------	-------

TANGGAL :

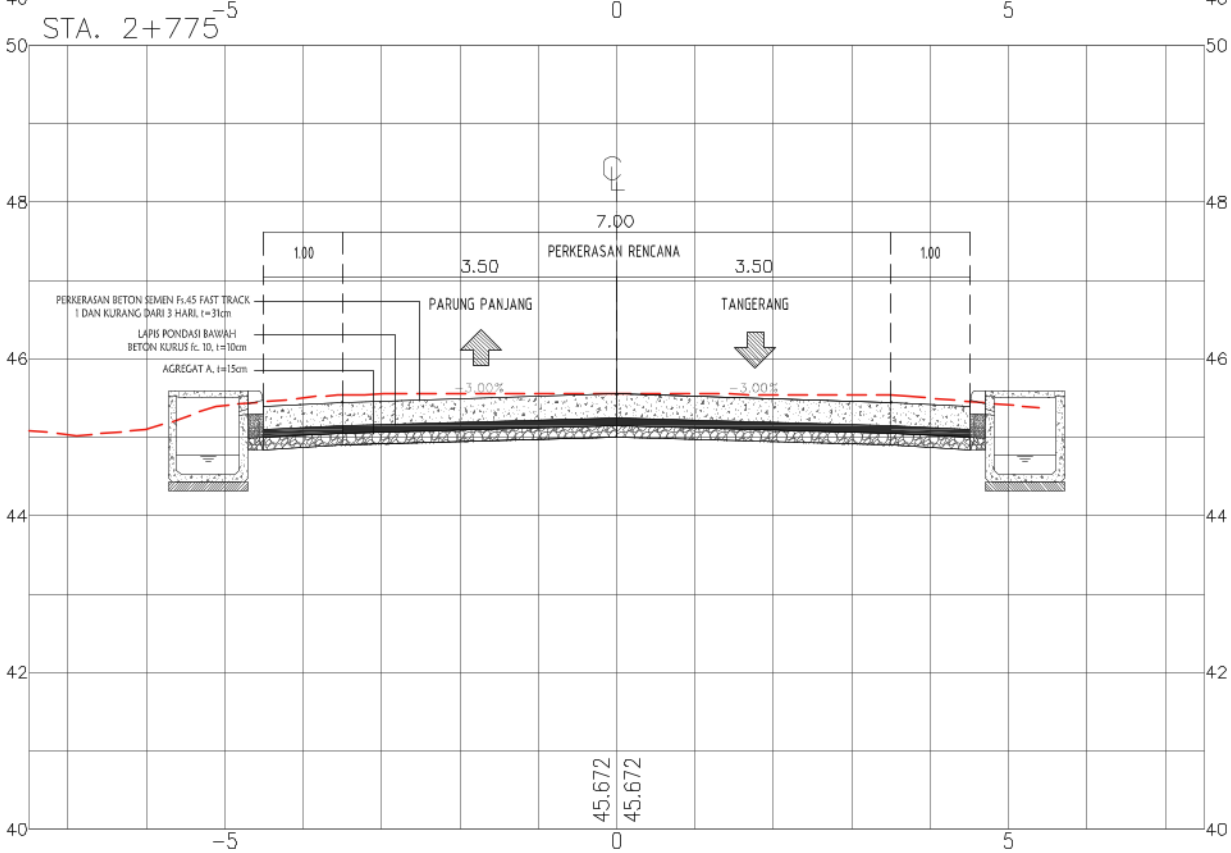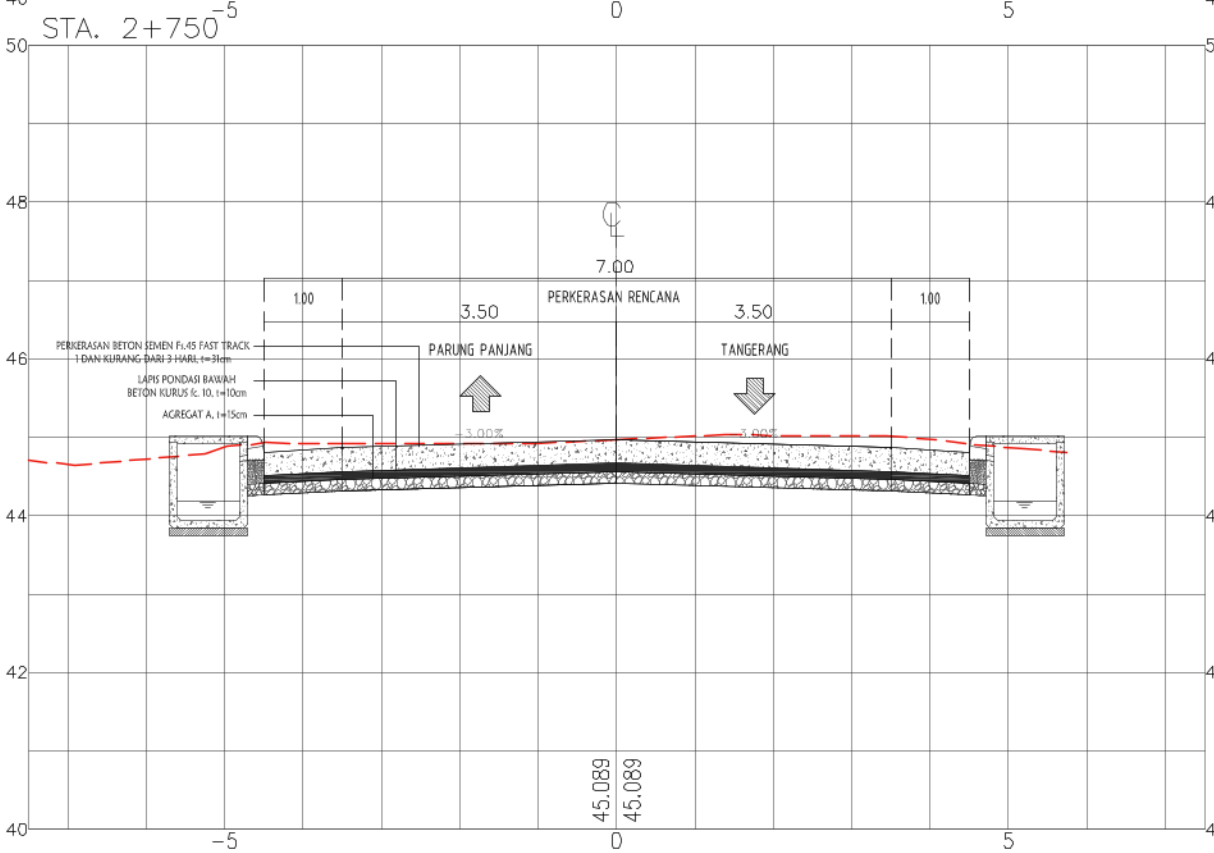

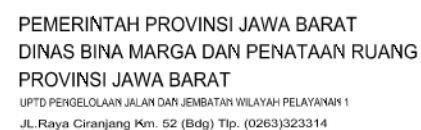

NAMA KEGIATAN :
REKONSTRUKSI JALAN DAN JEMBATAN PROVINSI
DI UPTD PENGELOLAAN JALAN DAN JEMBATAN WILAYAH PELAYANAN 1

NAMA PEKERJAAN :
1 PEKERJAAN REKONSTRUKSI JALAN JL. Moch. TOHA
(PARUNG PANJANG), PARUNG PANJANG - BUNAR

NO. PAKET

NO. RUAS

NAMA RUAS	Jl. Moch. TOHA (PARUNG PANJANG), PARUNG PANJANG - BUNAR
-----------	---

PROVINSI

JAWA BARAT

DIGAMBAR OL FH :


RIO AGUSTIAN W. S.T.
DRAFTER

DIRENCANAKAN OI FH :


RIYADHI EKO S, S.T.
TENAGA AHLI JALAN

DISETUJUKAN OLEH :

HENDRA GUNAWAN, S.T.



Judul Gambar :





POTONGAN MELINTANG


NO. LEMBAR : F - 29

SKALA	1:100
-------	-------

TANGGAL :

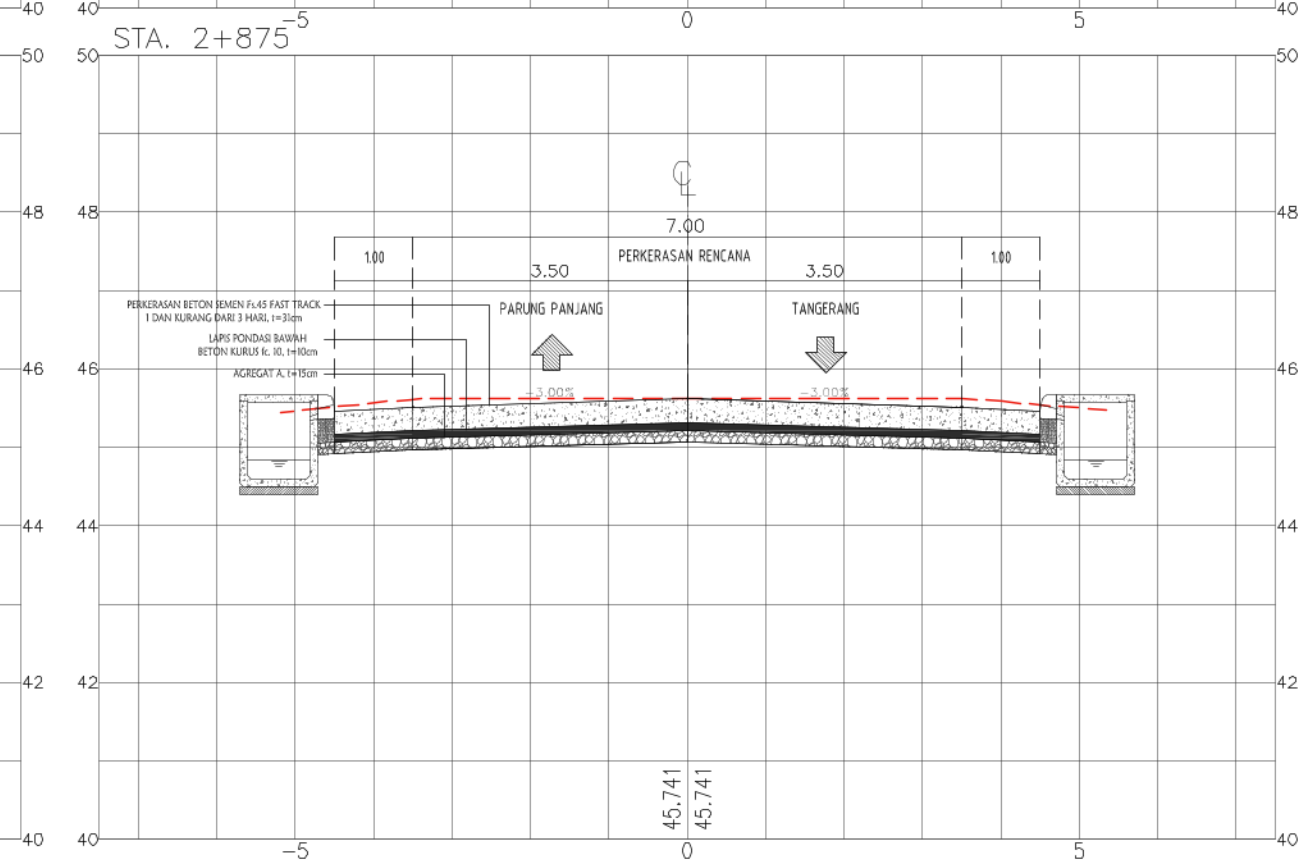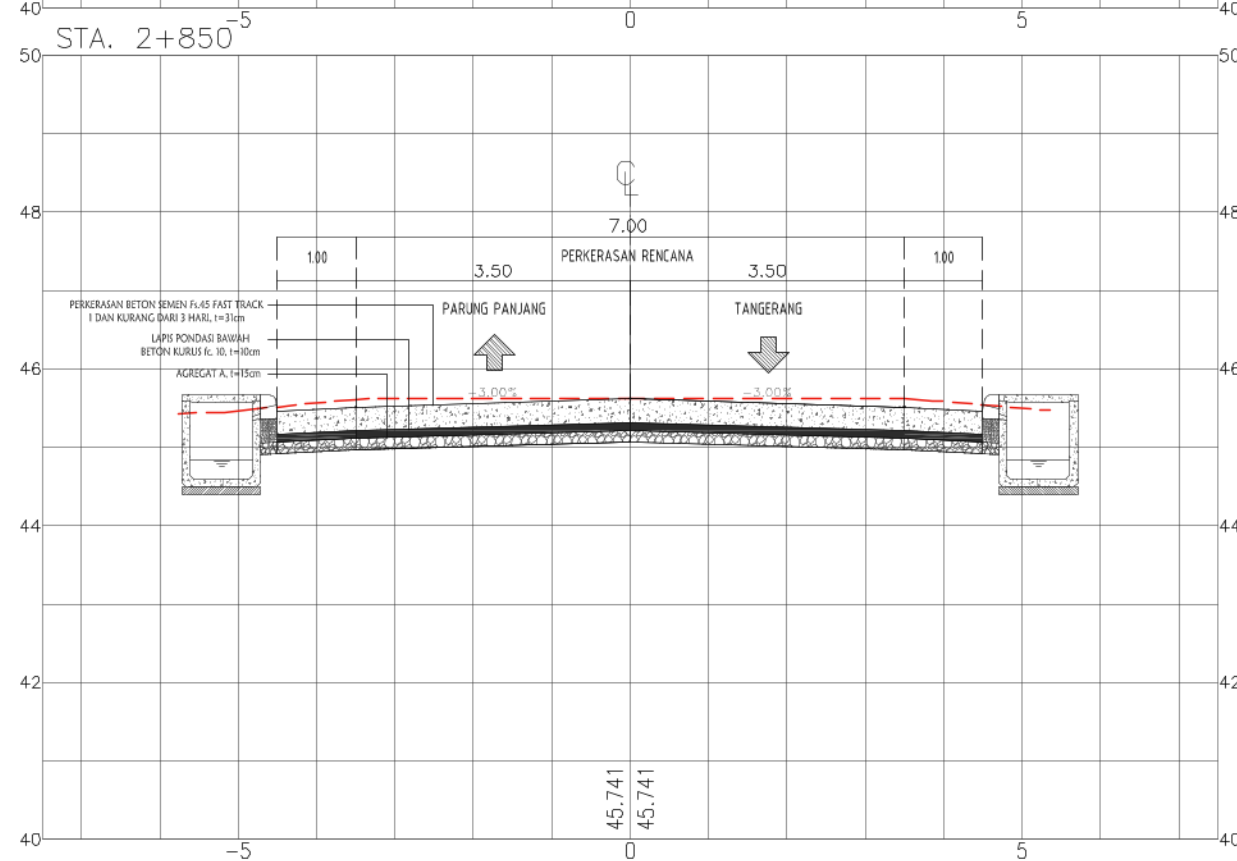

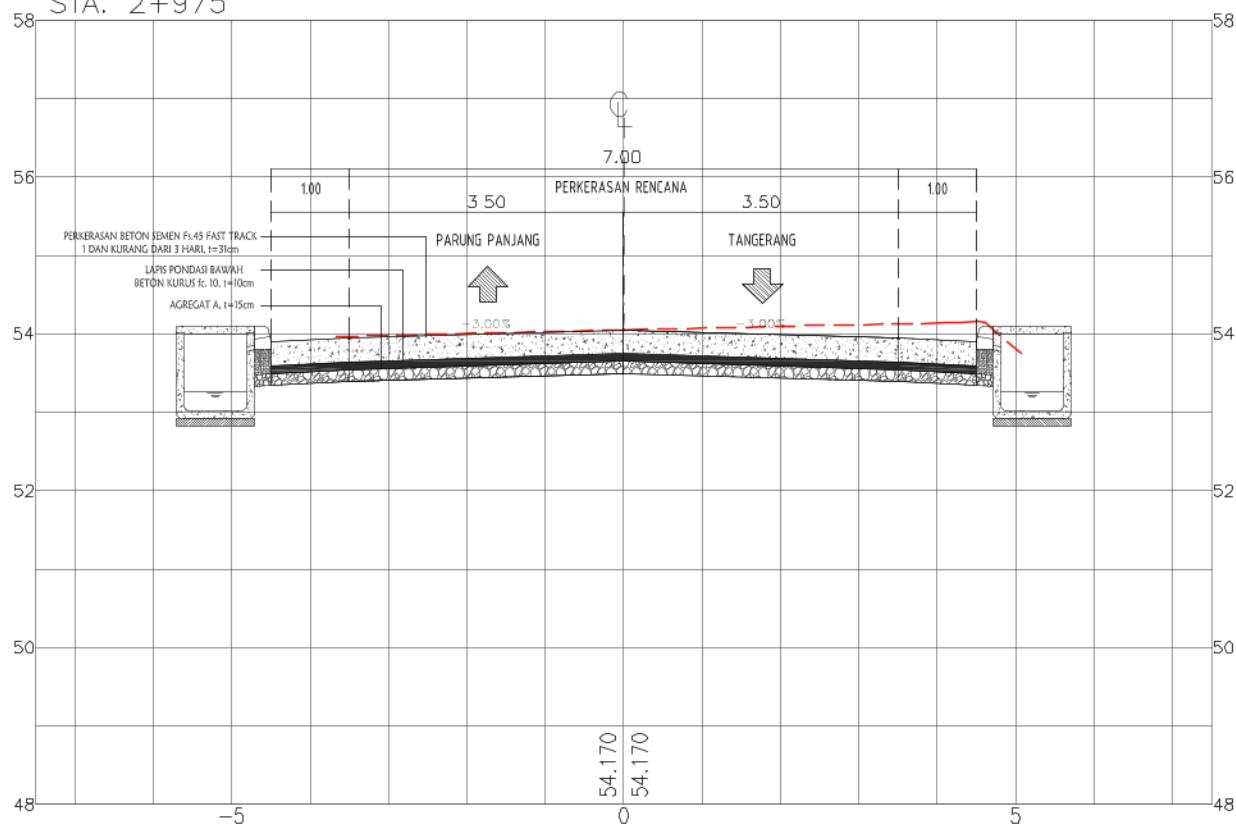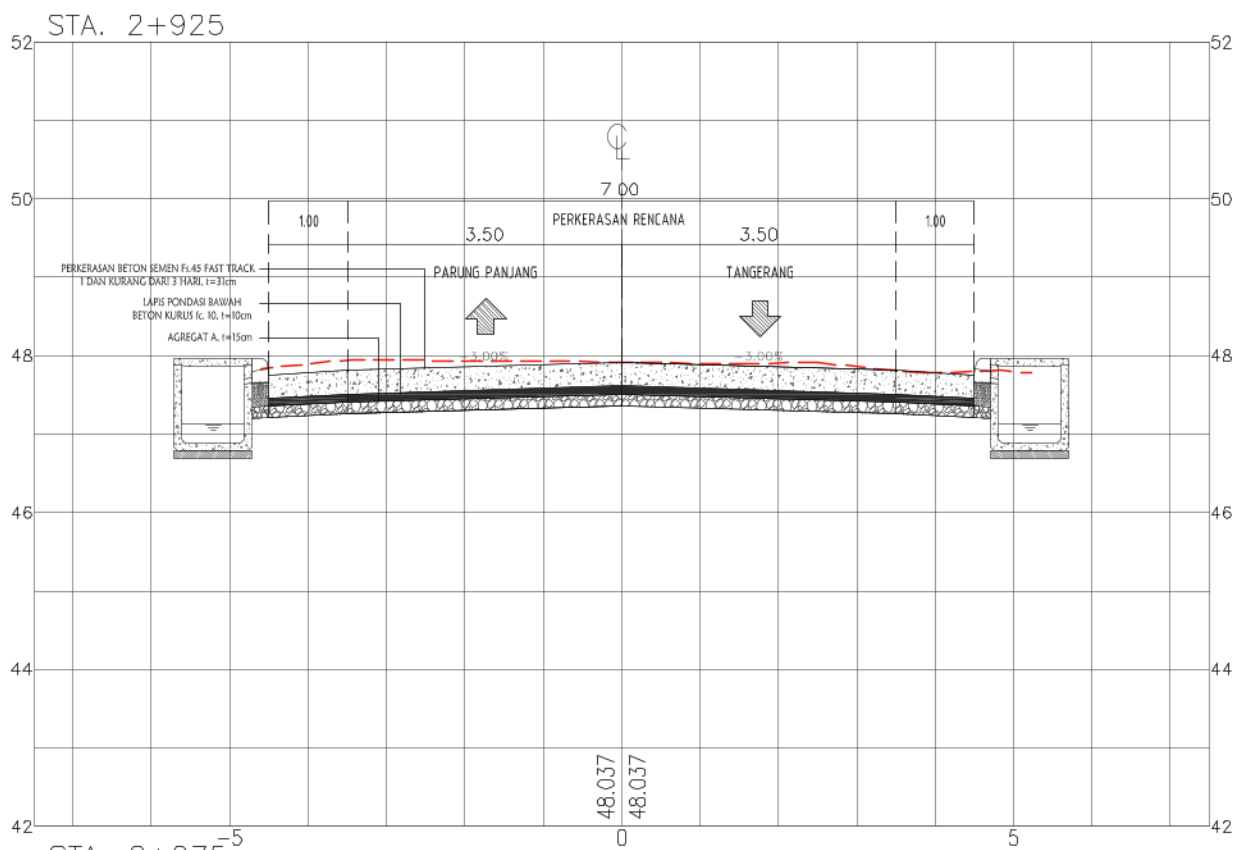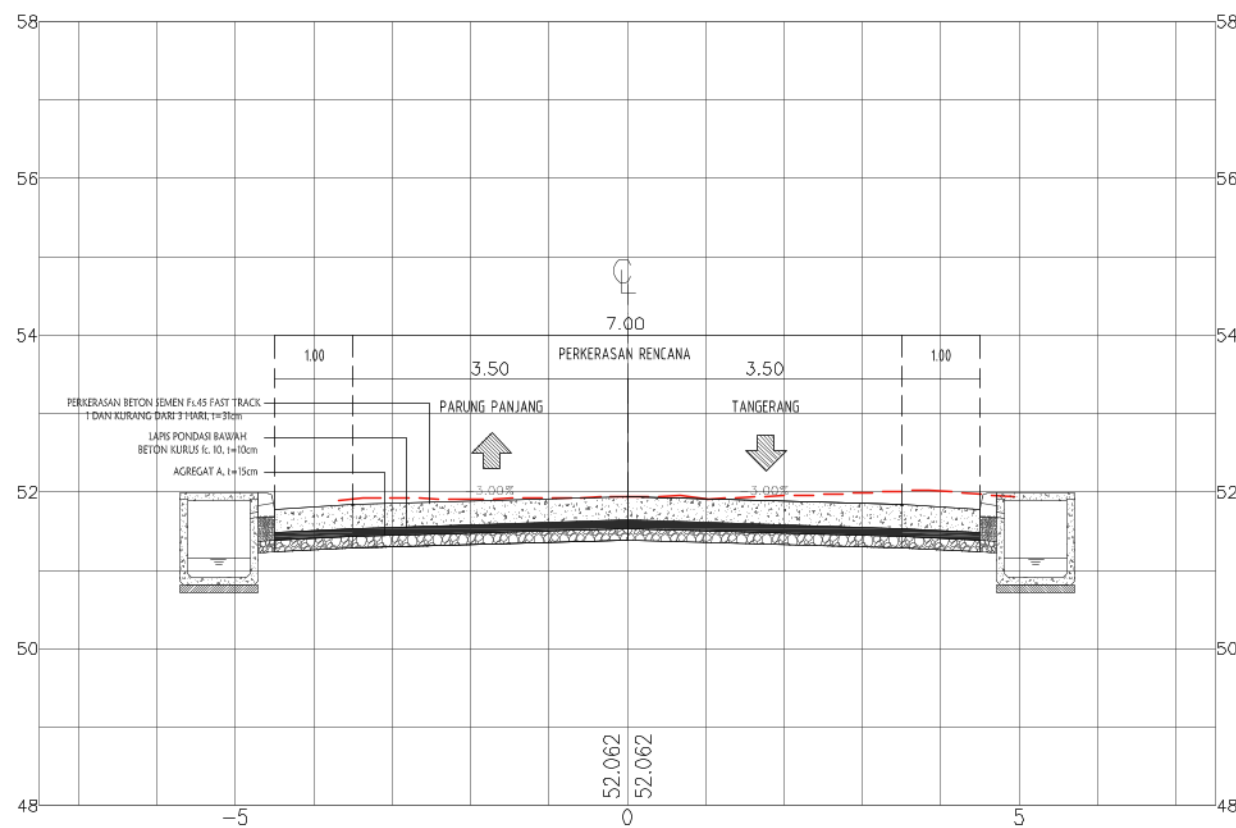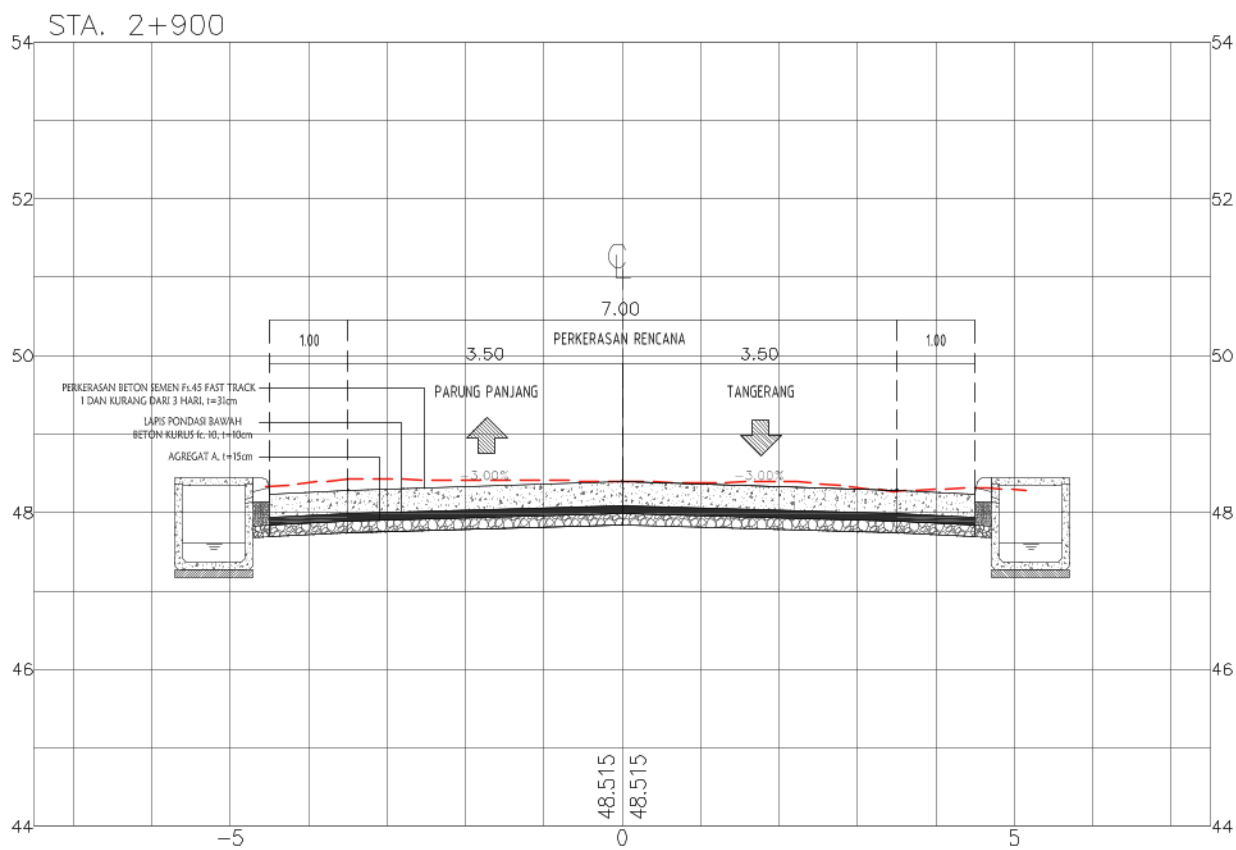

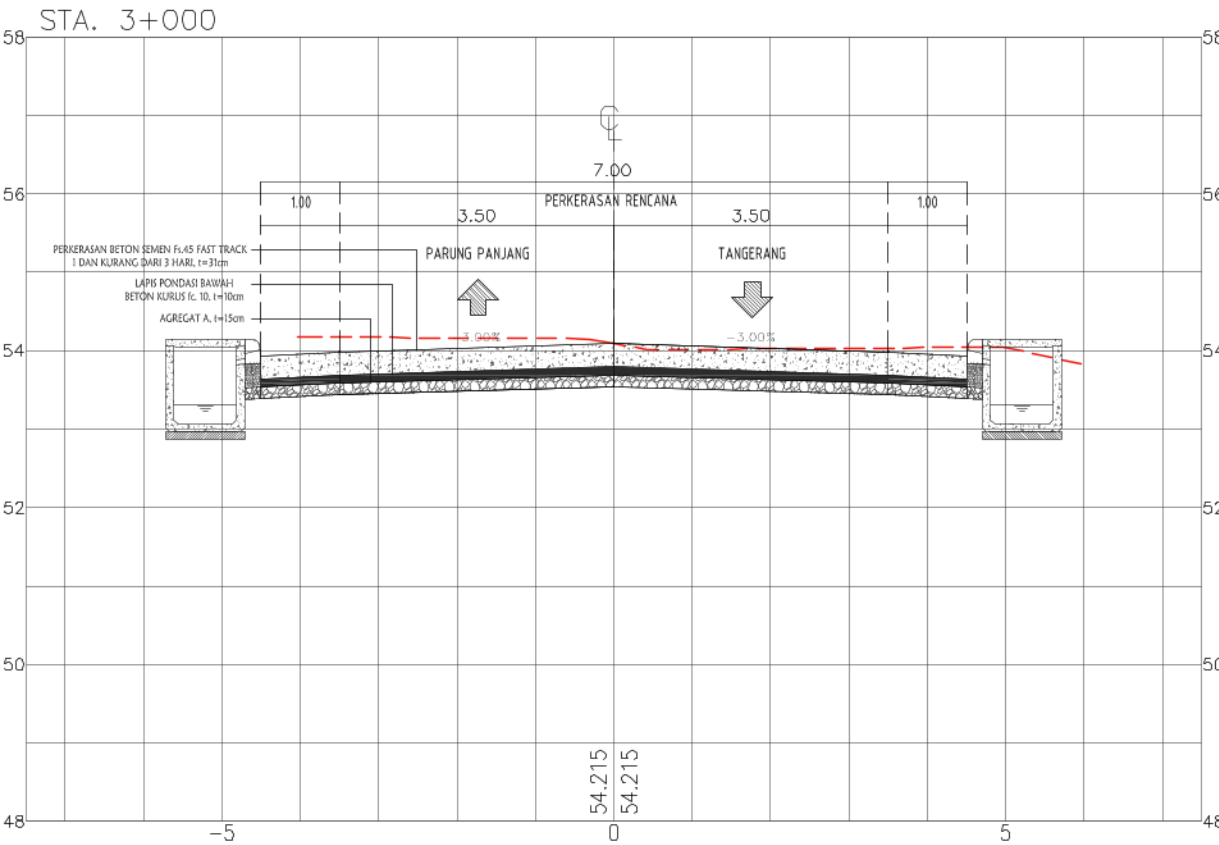



NAMA KEGIATAN :
REKONSTRUKSI JALAN DAN JEMBATAN PROVINSI
DI UPTD PENGELOLAAN JALAN DAN JEMBATAN WILAYAH PELAYANAN 1

NAMA PEKERJAAN :
1 PEKERJAAN REKONSTRUKSI JALAN JL. Moch. TOHA
(PARUNG PANJANG), PARUNG PANJANG - BUNAR

NO. PAKET

NO. RUAS

NAMA RUAS	Jl. Moch. TOHA (PARUNG PANJANG), PARUNG PANJANG - BUNAR
-----------	---

PROVINSI	JAWA BARAT
----------	------------

DIGAMBAR OL FH :


RIO AGUSTIAN W. S.T.
DRAFTER

DIRENCANAKAN OI FH :

RIYADHI EKO S, S.T.
TENAGA AHLI JALAN

DISETUJUKAN OLEH :


HENDRA GUNAWAN, S.T.



Judul Gambar :

POTONGAN MELINTANG

NO. LEMBAR : F - 32

SKALA	1:100
-------	-------

TANGGAL :

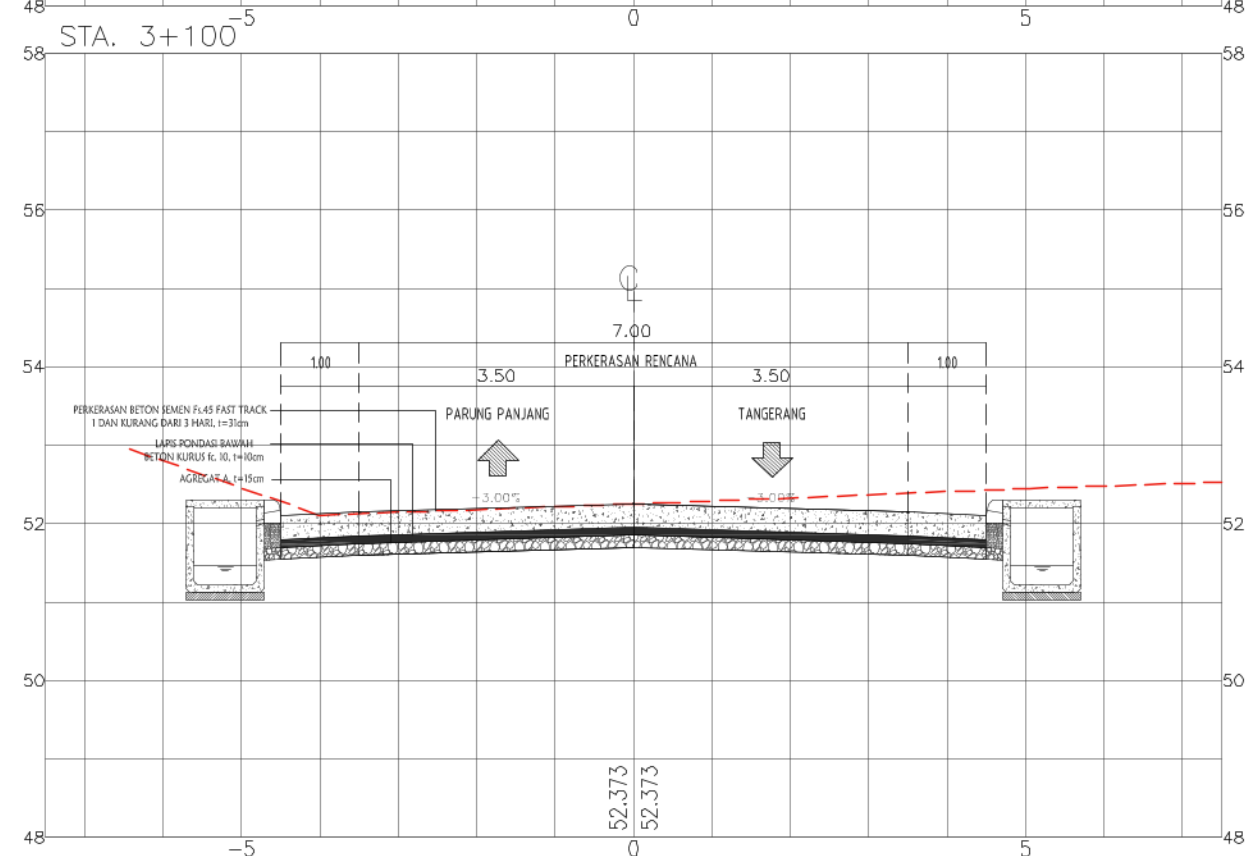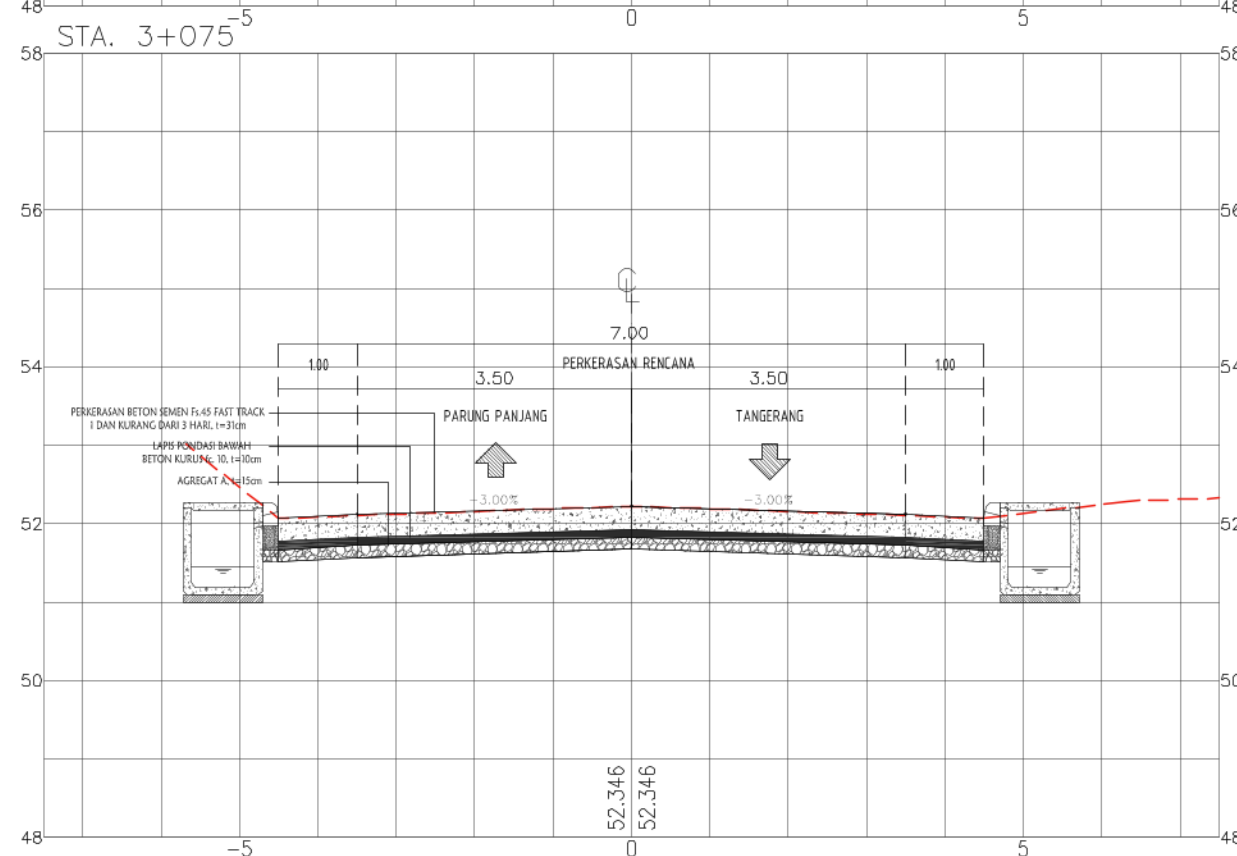



PEMERINTAH PROVINSI JAWA BARAT
DINAS BINA MARGA DAN PENATAAN RUANG
PROVINSI JAWA BARAT
UPTD PENGELOLAAN JALAN DAN JEMBATAN WILAYAH PELAYANAN 1
Jl. Raya Ciranjang Km. 52 (Bdg) Tlp. (0263)323314

NAMA KEGIATAN :
REKONSTRUKSI JALAN DAN JEMBATAN PROVINSI
DI UPTD PENGELOLAAN JALAN DAN JEMBATAN WILAYAH PELAYANAN 1
NAMA PEKERJAAN :
1 PEKERJAAN REKONSTRUKSI JALAN Jl. Moch. TOHA
(PARUNG PANJANG), PARUNG PANJANG - BUNAR

NO. PAKET
NO. RUAS
NAMA RUAS
PROVINSI
Jl. Moch. TOHA (PARUNG PANJANG), PARUNG PANJANG - BUNAR
JAWA BARAT





DIGAMBAR OLEH :
RIO AGUSTIAN W. S.T.
DRAFTER


DIRENCANAKAN OLEH :
RIYADHI EKO S. S.T.
TENAGA AHLI JALAN

DISETUJUI OLEH :
HENDRA GUNAWAN, S.T.

Judul Gambar :
POTONGAN MELINTANG

NO. LEMBAR : F - 33
SKALA 1:100
TANGGAL :

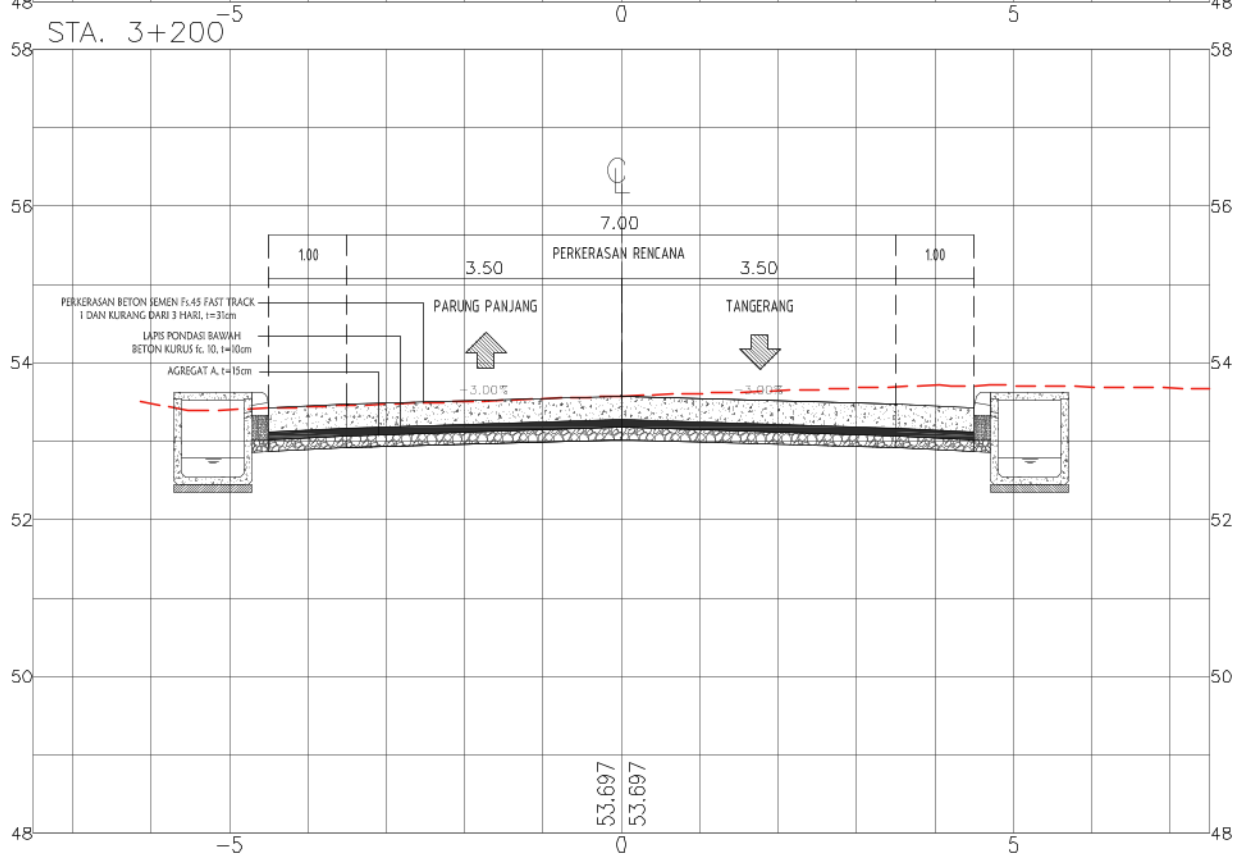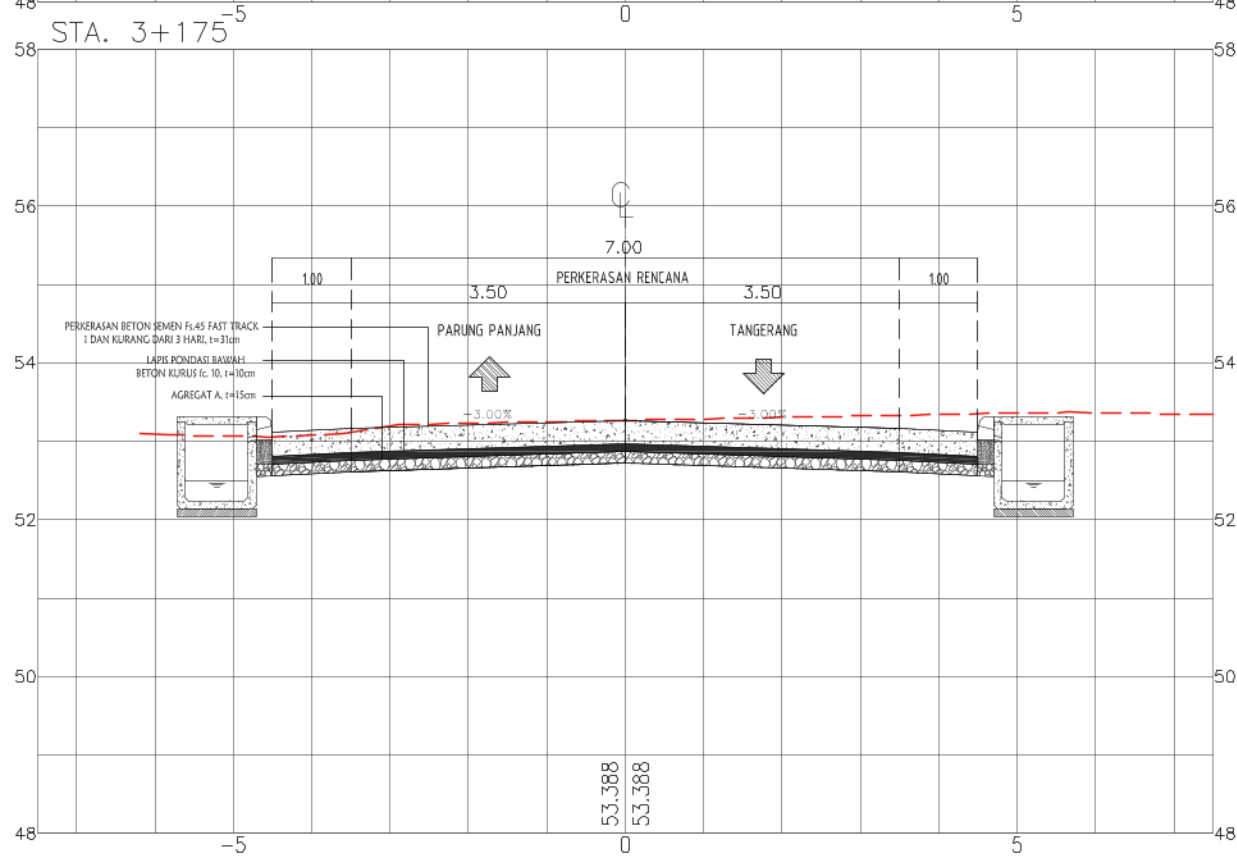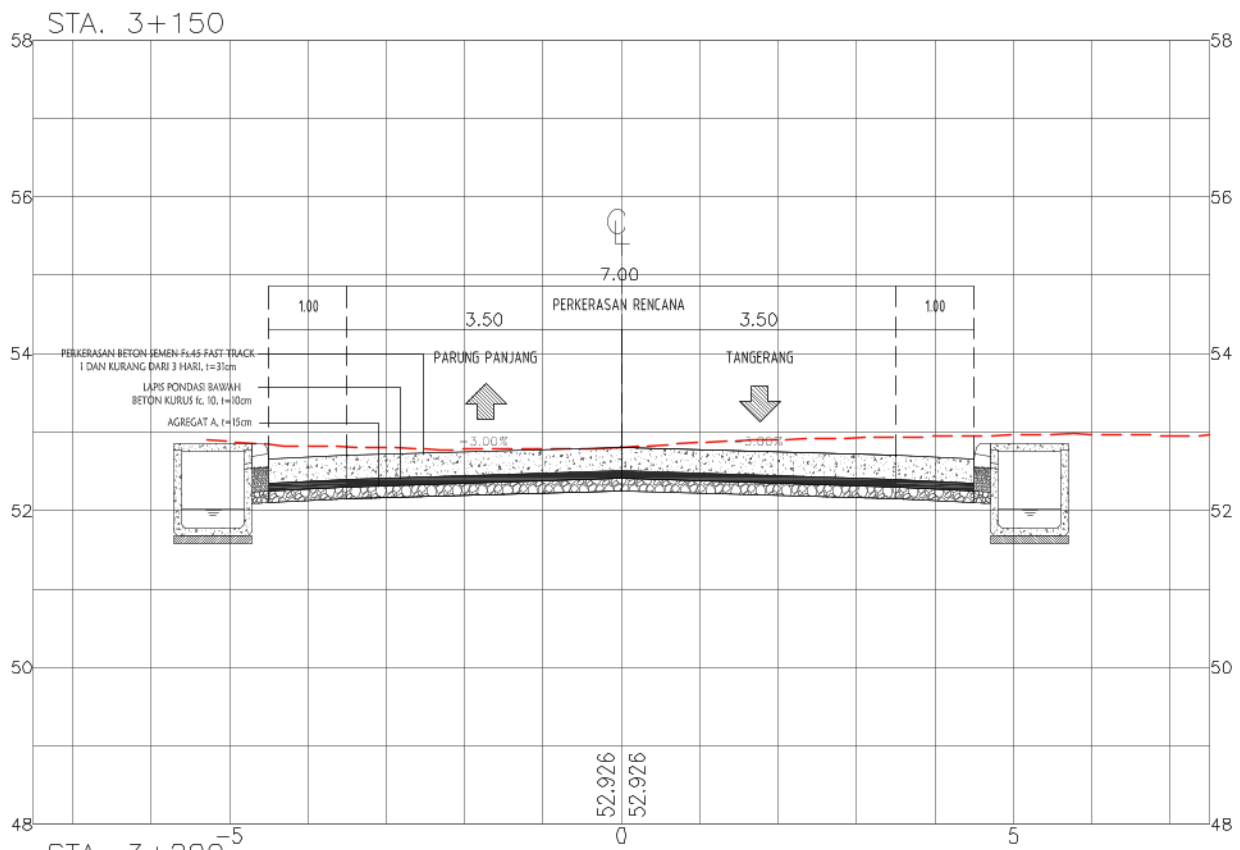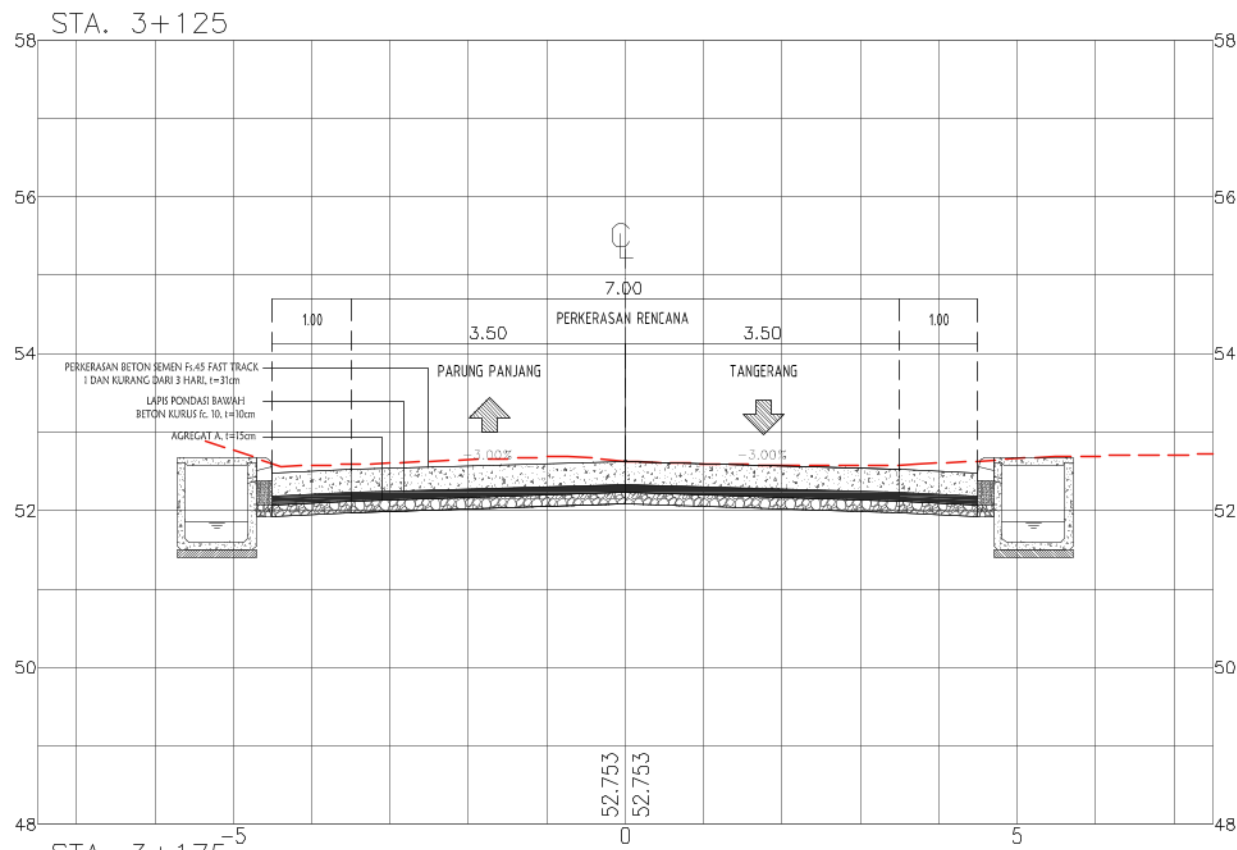

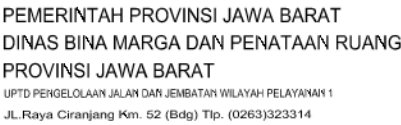

NAMA KEGIATAN :
REKONSTRUKSI JALAN DAN JEMBATAN PROVINSI
DI UPTD PENGELOLAAN JALAN DAN JEMBATAN WILAYAH PELAYANAN

NAMA PEKERJAAN :
1 PEKERJAAN REKORISTRUKSI JALAN JL. Moch. TOHA
(PARUNG PANJANG), PARUNG PANJANG - BUNAR

NO. RUAS

PROVINSI

JAWA BARAT

RIO AGUSTIAN W, S.T.
DRAFTER

Robert

RIYADHI EKO S, S.T
TENAGA AHLI JALAN

No.

ENDRA GUNAWAN, S.T



Judul Gambar :


POTONGAN MELINTANG

NO. LEMBAR : F - 34

SKALA	1:100
-------	-------

TANGGAL :

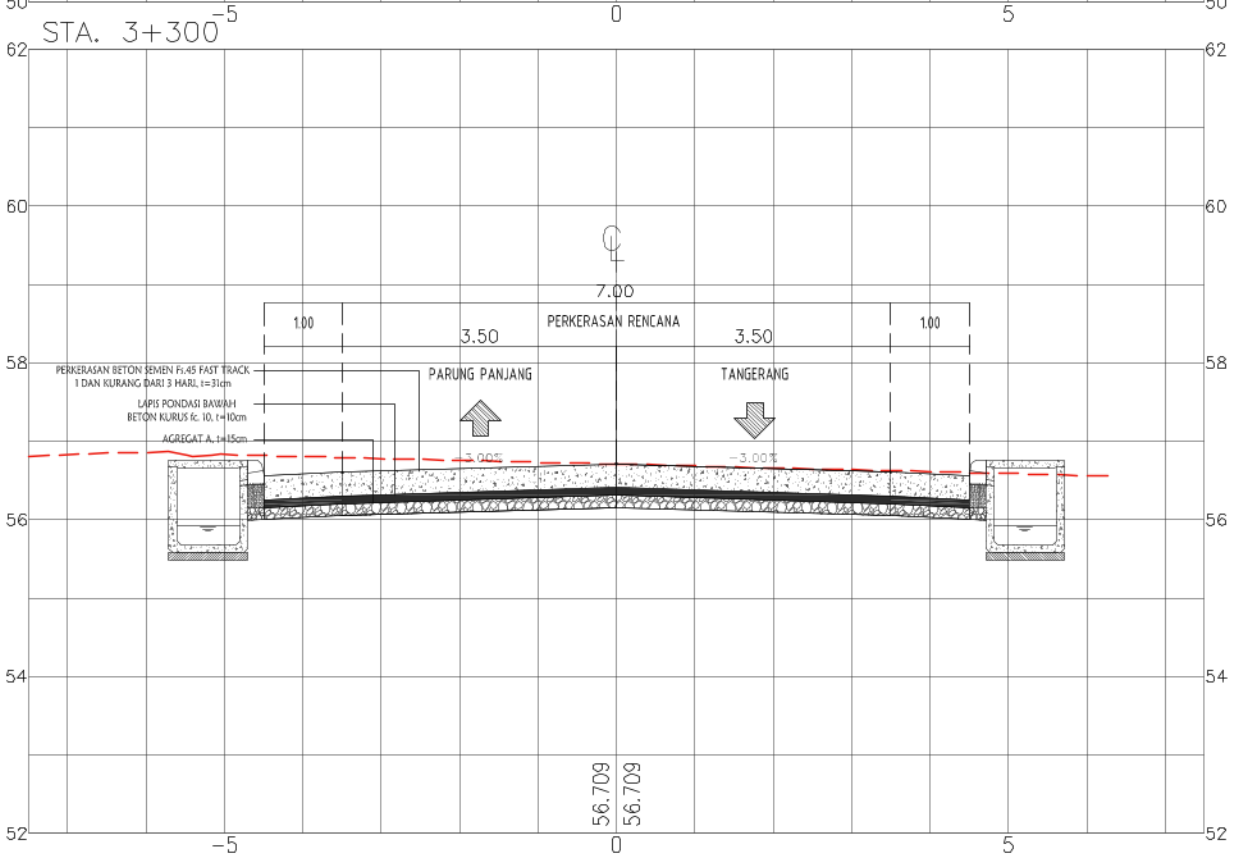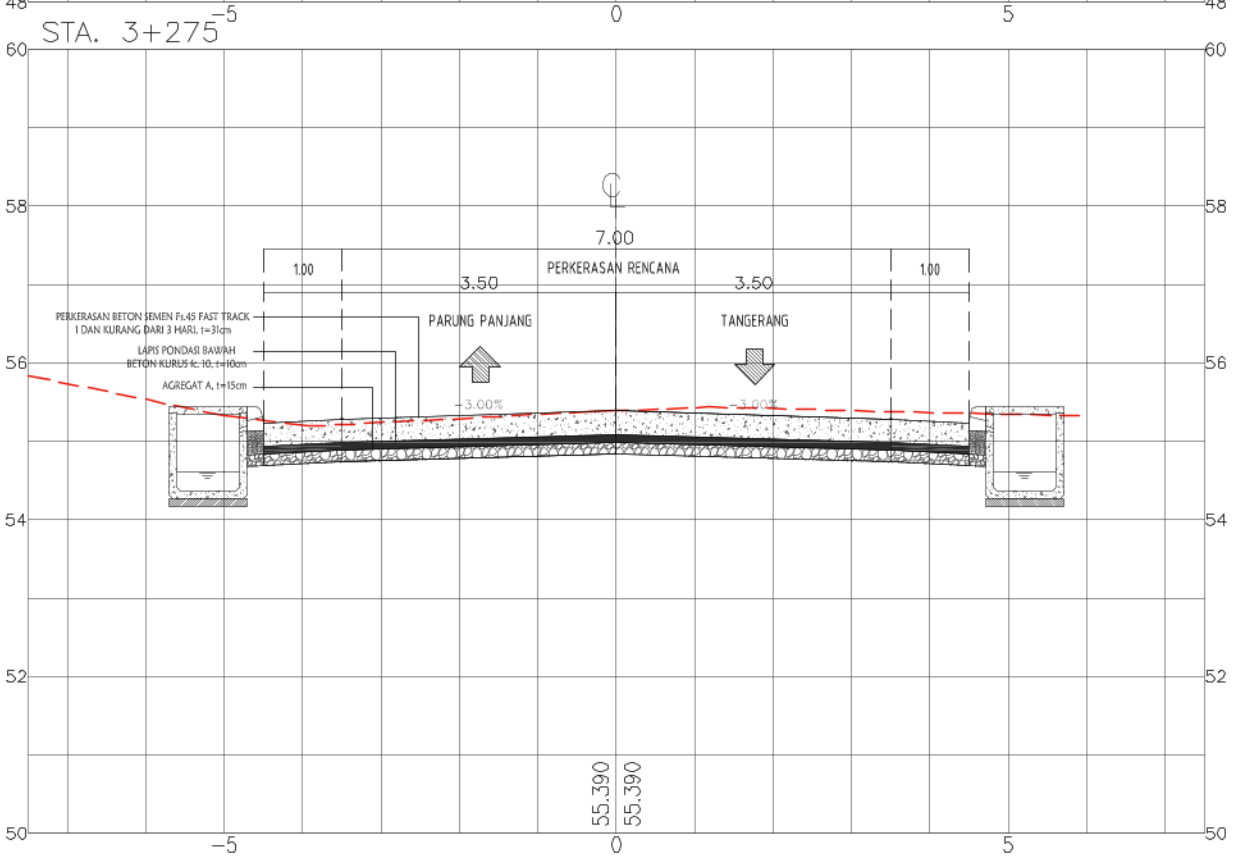

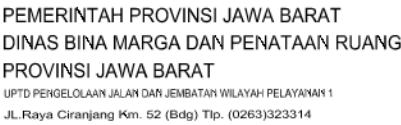

NAMA KEGIATAN :
REKONSTRUKSI JALAN DAN JEMBATAN PROVINSI
DI UPTD PENGELOLAAN JALAN DAN JEMBATAN WILAYAH PELAYANAN

NAMA PEKERJAAN :
1 PEKERJAAN REKORISTRUKSI JALAN Jl. Moch. TOHA
(PARUNG PANJANG), PARUNG PANJANG - BUNAR

NO. PAKET

NO. RUAS

NAMA RUAS

Jl. Moch. TOHA (PARUNG PANJANG), PARUNG PANJANG - BUNAR

JAWA BARAT

DIGAMBAR OLEH :

RIO AGUSTIAN W, S.T
DRAFTER

DIRENCANAKAN OLEH :

Edward

RIYADHI EKO S, S.T
TENAGA AHLI JALAN

DISETUJUI OLEH :

11/2

ENDRA GUNAWAN, S.T.





Judul Gambar :

POTONGAN MELINTANG

NO. LEMBAR : F - 35

SKALA	1:100
-------	-------

TANGGAL :

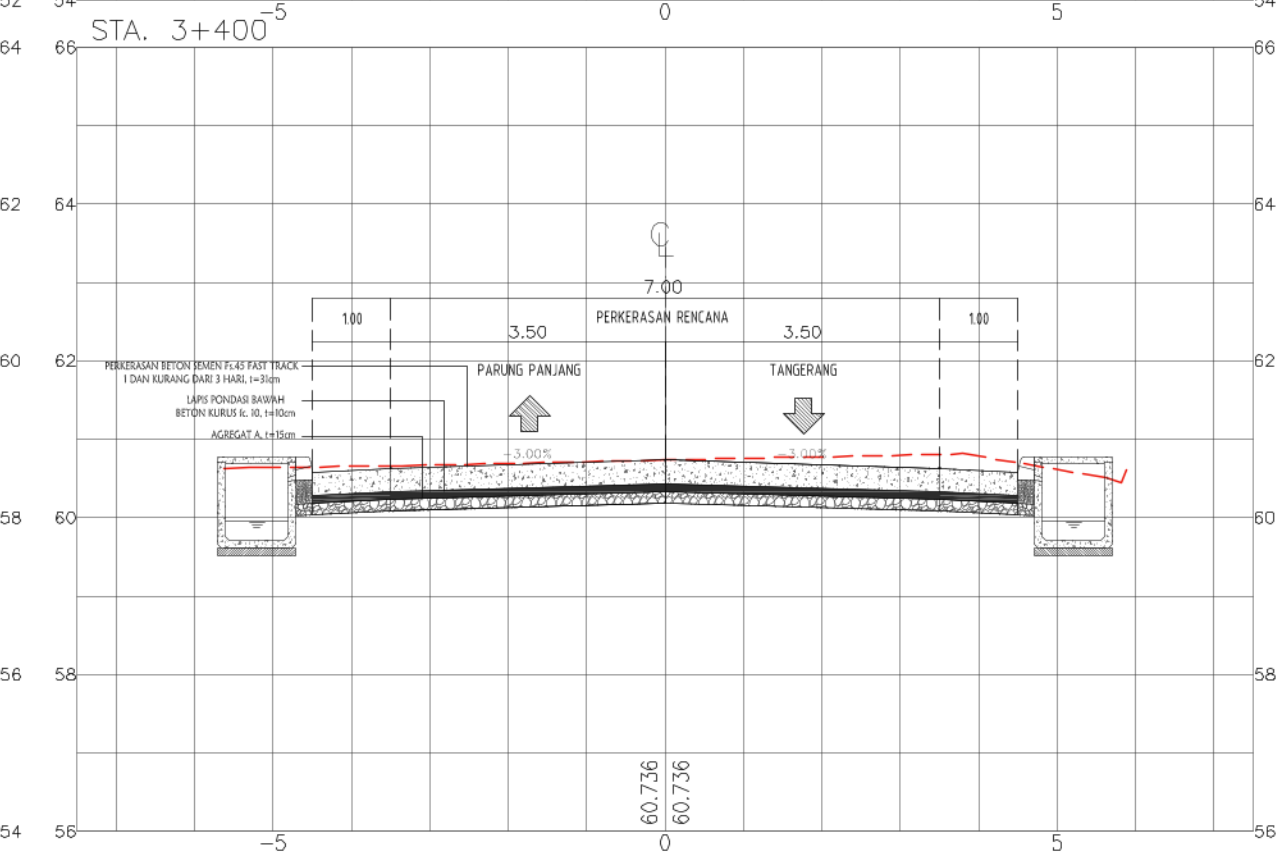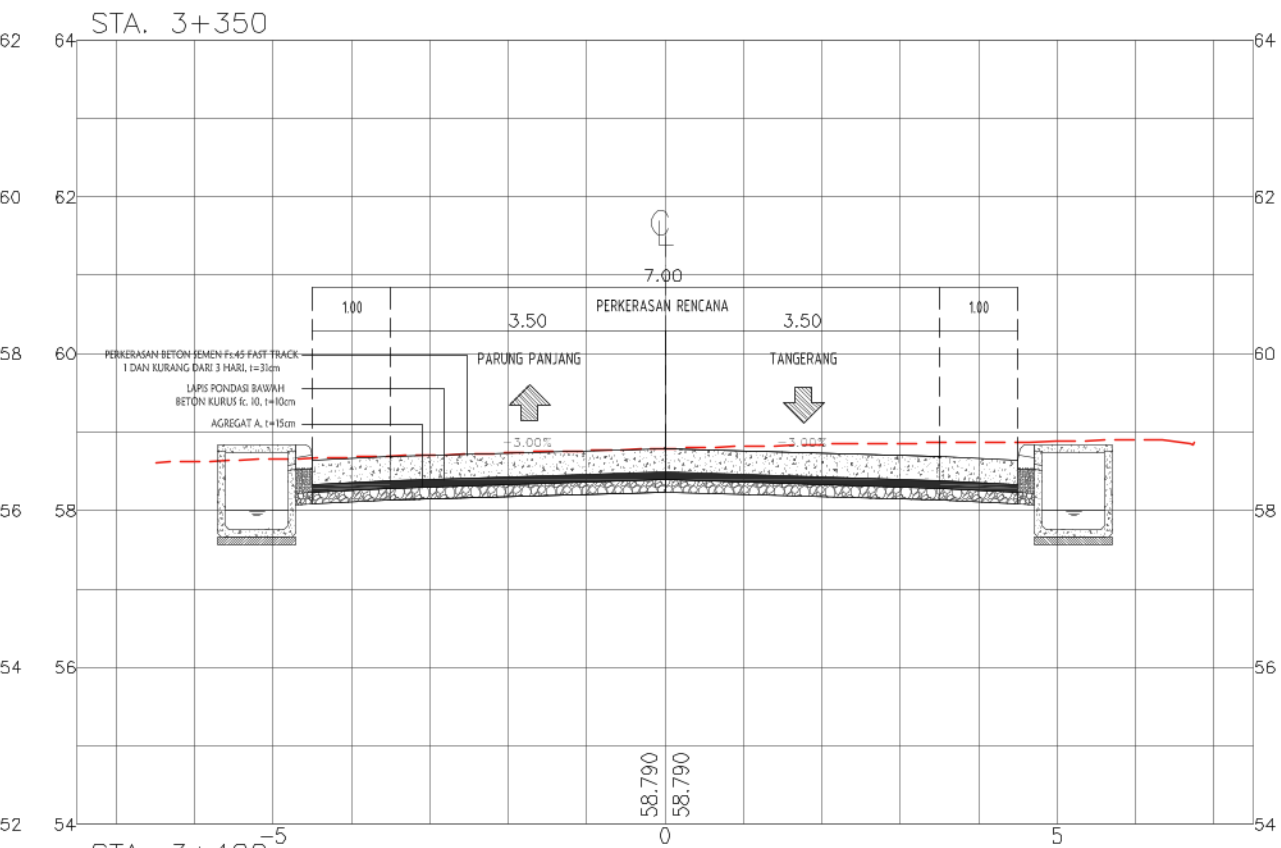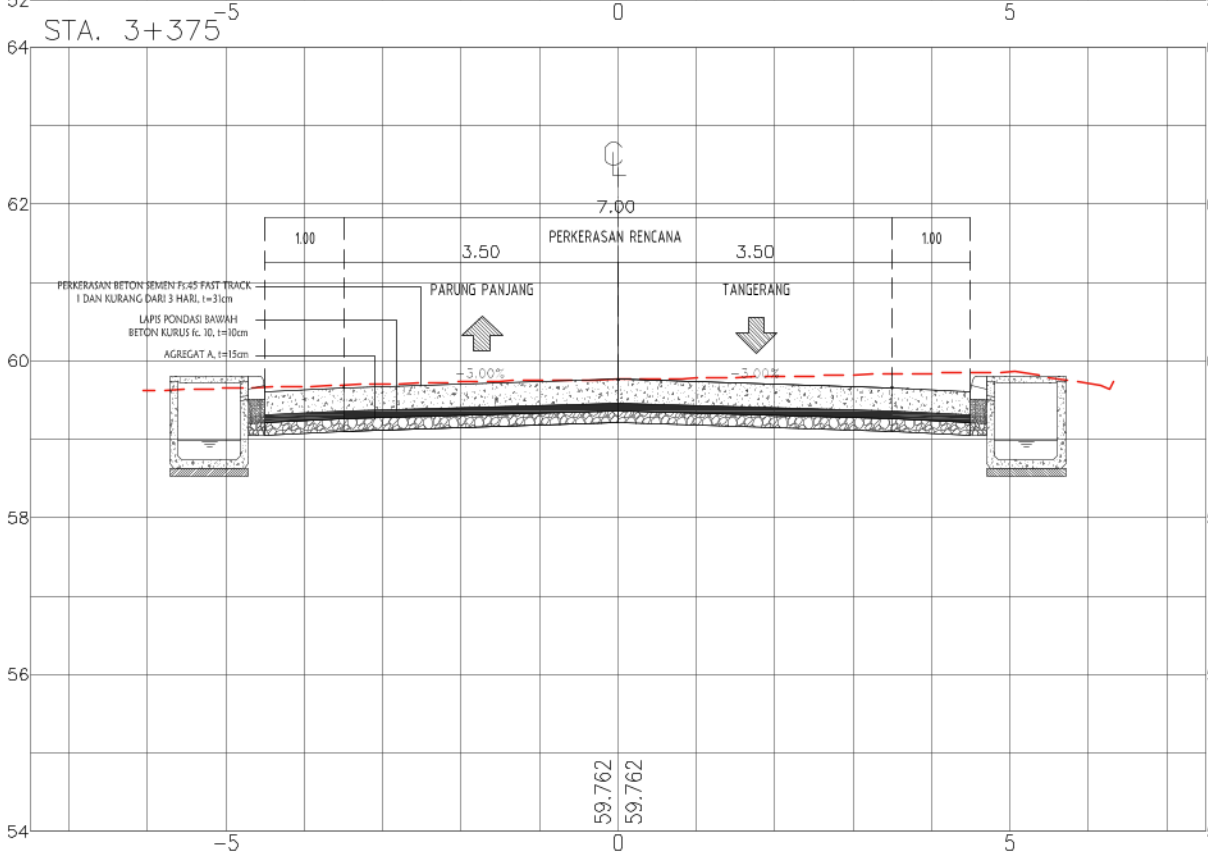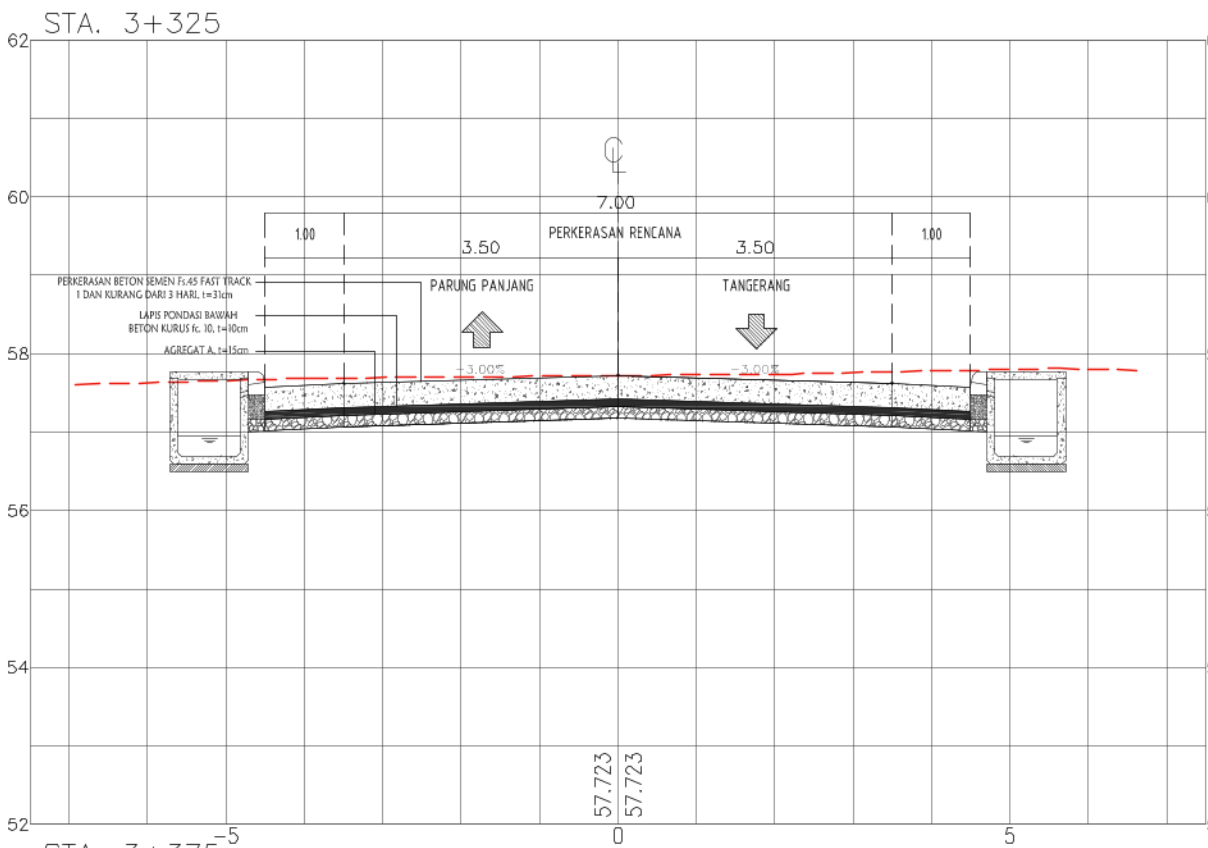



PEMERINTAH PROVINSI JAWA BARAT
DINAS BINA MARGA DAN PENATAAN RUANG
PROVINSI JAWA BARAT
UPTD PENGELOLAAN JALAN DAN JEMBATAN WILAYAH PELAYANAN 1
Jl. Raya Ciranjang Km. 52 (Bdg) Tlp. (0263)323314

NAMA KEGIATAN :
REKONSTRUKSI JALAN DAN JEMBATAN PROVINSI
DI UPTD PENGELOLAAN JALAN DAN JEMBATAN WILAYAH PELAYANAN 1
NAMA PEKERJAAN :
1 PEKERJAAN REKONSTRUKSI JALAN Jl. Moch. TOHA
(PARUNG PANJANG), PARUNG PANJANG - BUNAR

NO. PAKET
NO. RUAS
NAMA RUAS
PROVINSI
Jl. Moch. TOHA (PARUNG PANJANG), PARUNG PANJANG - BUNAR
JAWA BARAT





DIGAMBAR OLEH :
RIO AGUSTIAN W. S.T.
DRAFTER

DIRENCANAKAN OLEH :
RIYADHI EKO S. S.T.
TENAGA AHLI JALAN

DISETUJUI OLEH :
HENDRA GUNAWAN, S.T.

Judul Gambar :
POTONGAN MELINTANG

NO. LEMBAR : F - 37
SKALA 1:100
TANGGAL :

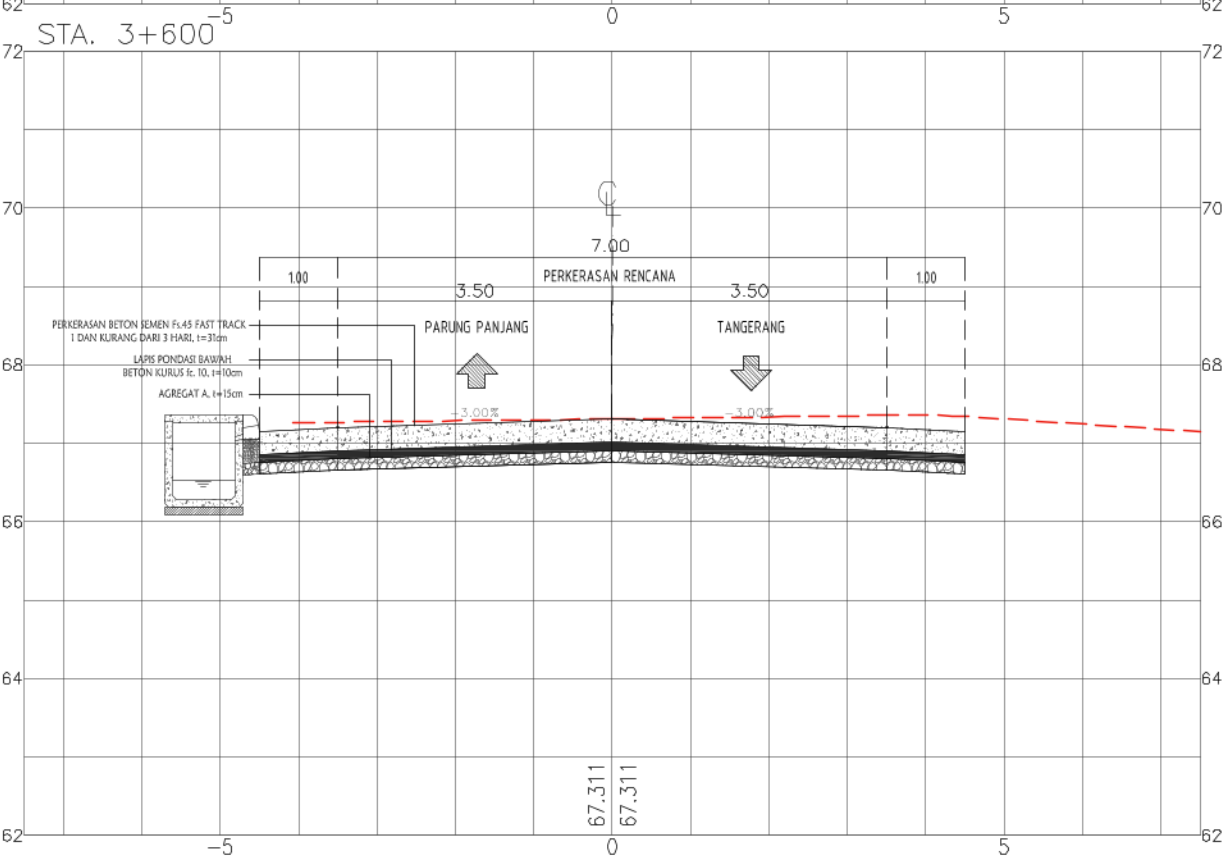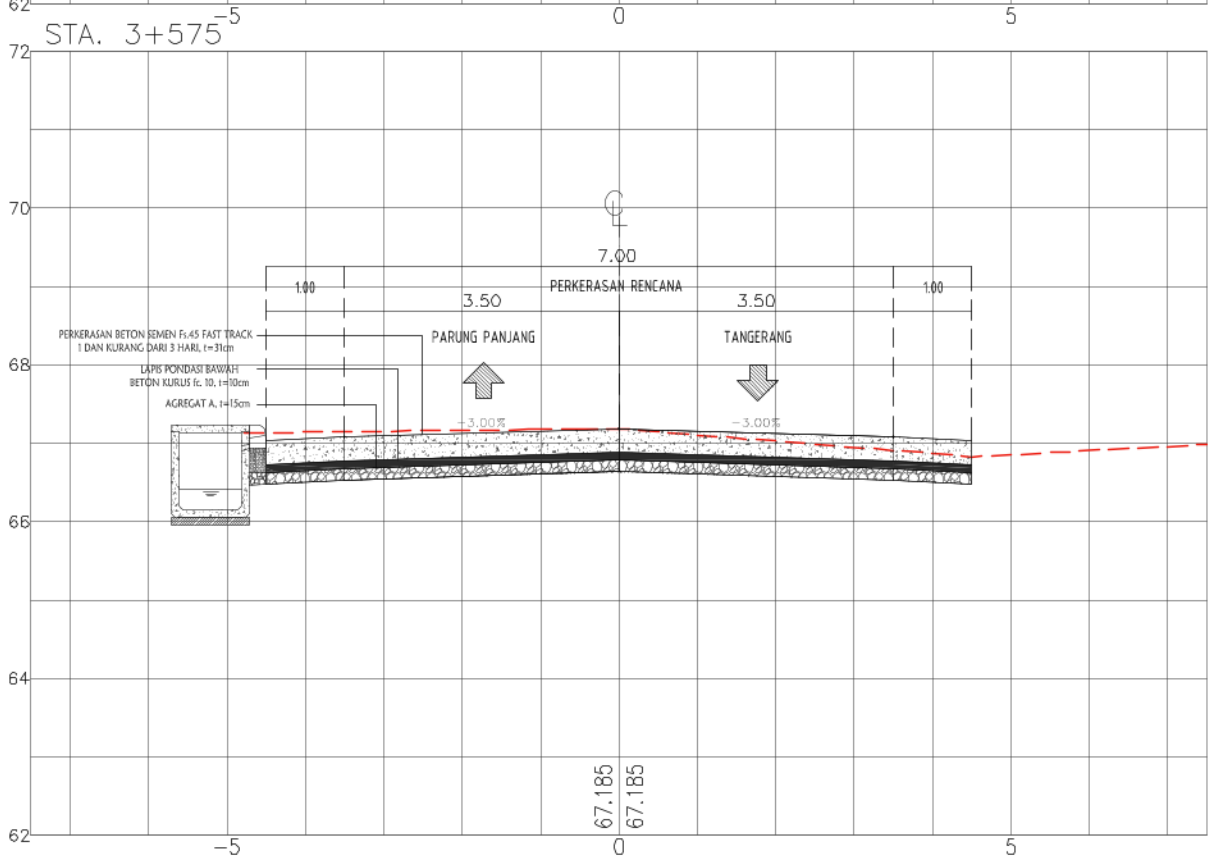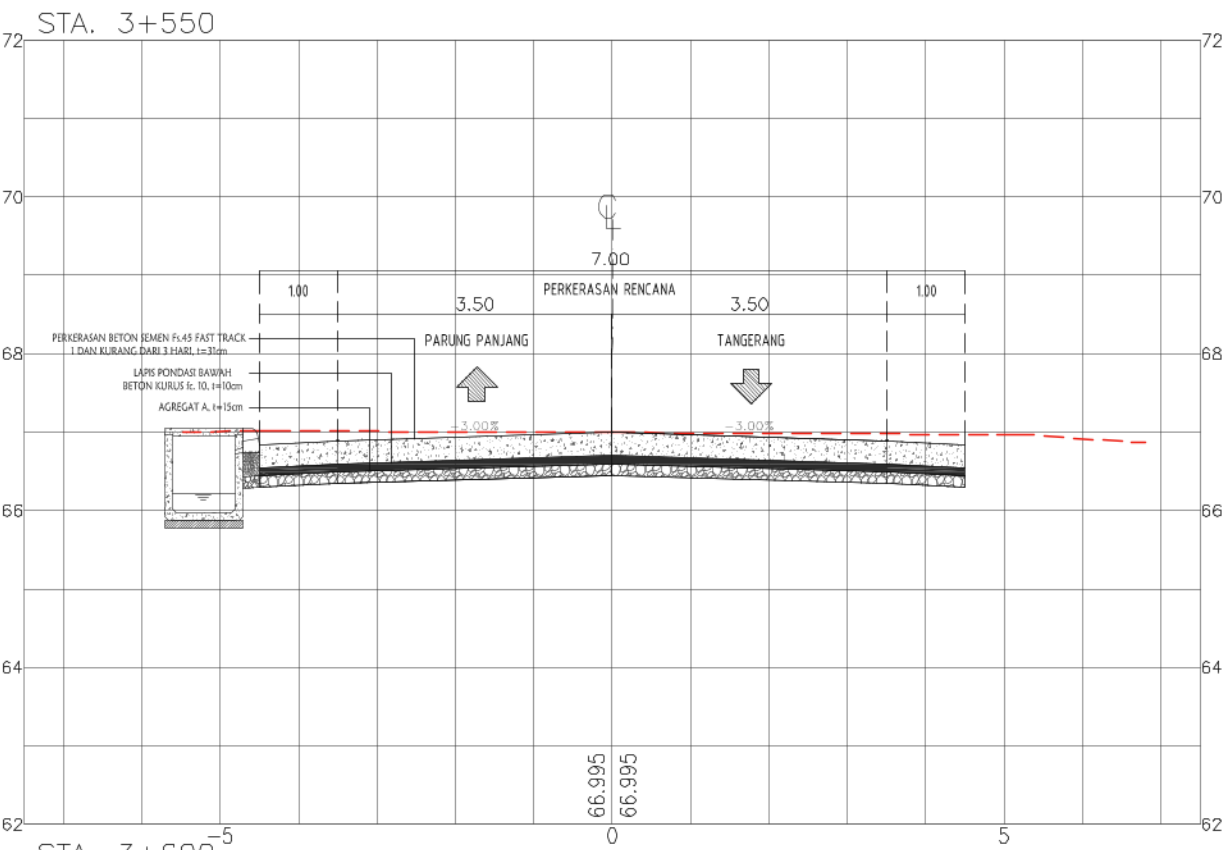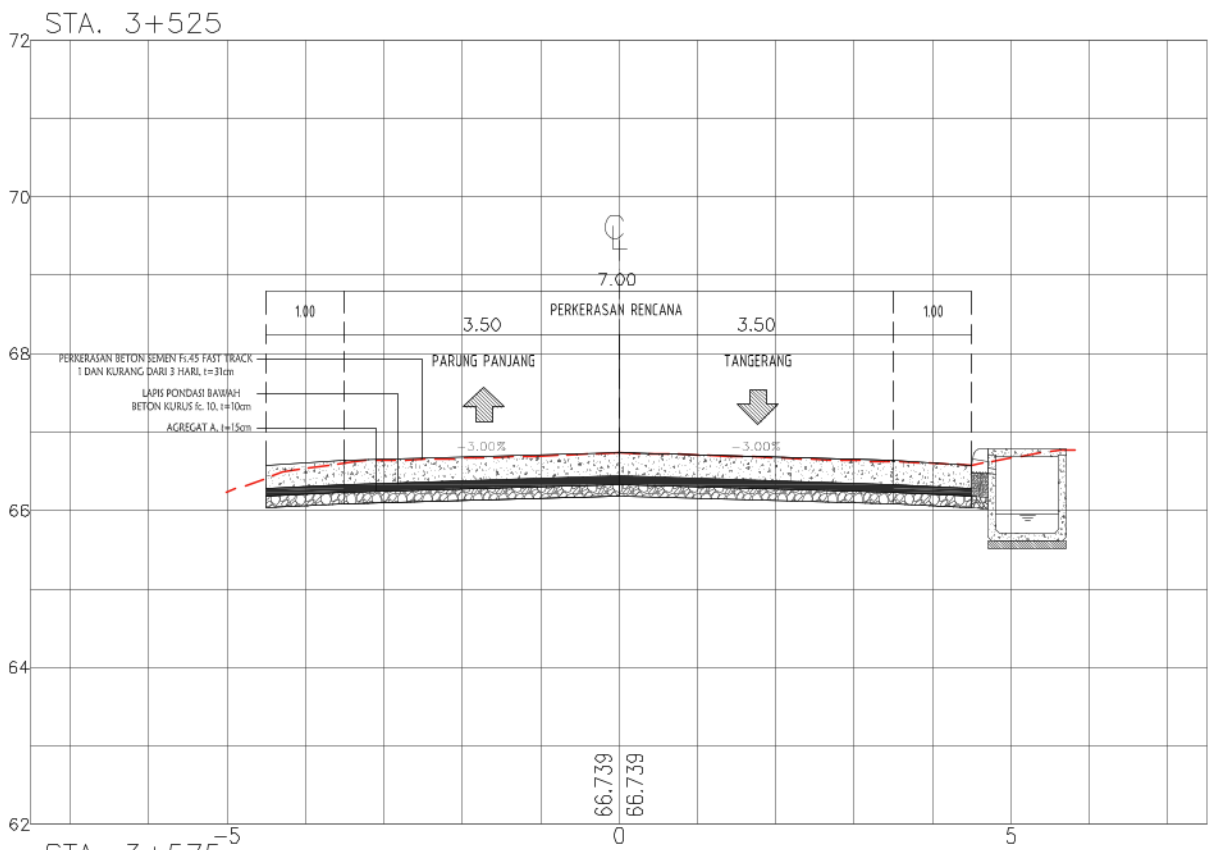



PEMERINTAH PROVINSI JAWA BARAT
DINAS BINA MARGA DAN PENATAAN RUANG
PROVINSI JAWA BARAT
UPTD PENGELOLAAN JALAN DAN JEMBATAN WILAYAH PELAYANAN 1
Jl. Raya Ciranjang Km. 52 (Bdg) Tlp. (0263)323314

NAMA KEGIATAN :
REKONSTRUKSI JALAN DAN JEMBATAN PROVINSI
DI UPTD PENGELOLAAN JALAN DAN JEMBATAN WILAYAH PELAYANAN 1
NAMA PEKERJAAN :
1 PEKERJAAN REKONSTRUKSI JALAN Jl. Moch. TOHA
(PARUNG PANJANG), PARUNG PANJANG - BUNAR

NO. PAKET
NO. RUAS
NAMA RUAS
PROVINSI
Jl. Moch. TOHA (PARUNG PANJANG), PARUNG PANJANG - BUNAR
JAWA BARAT

DIGAMBAR OLEH :
RIO AGUSTIAN W. S.T.
DRAFTER

DIRENCANAKAN OLEH :
RIYADHI EKO S. S.T.
TENAGA AHLI JALAN

DISETUJUI OLEH :
HENDRA GUNAWAN, S.T.


Judul Gambar :
POTONGAN MELINTANG

NO. LEMBAR : F - 38


SKALA 1:100

TANGGAL :


STA. 3+625

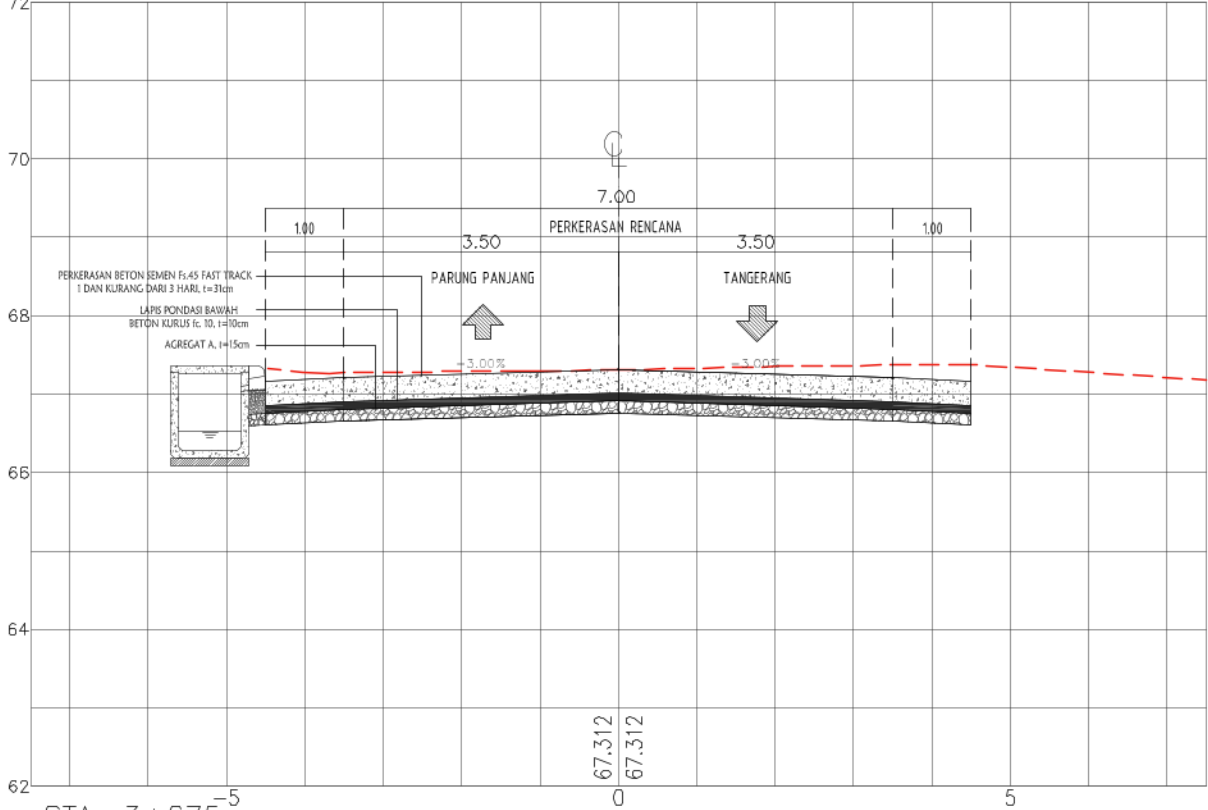


STA. 3+650

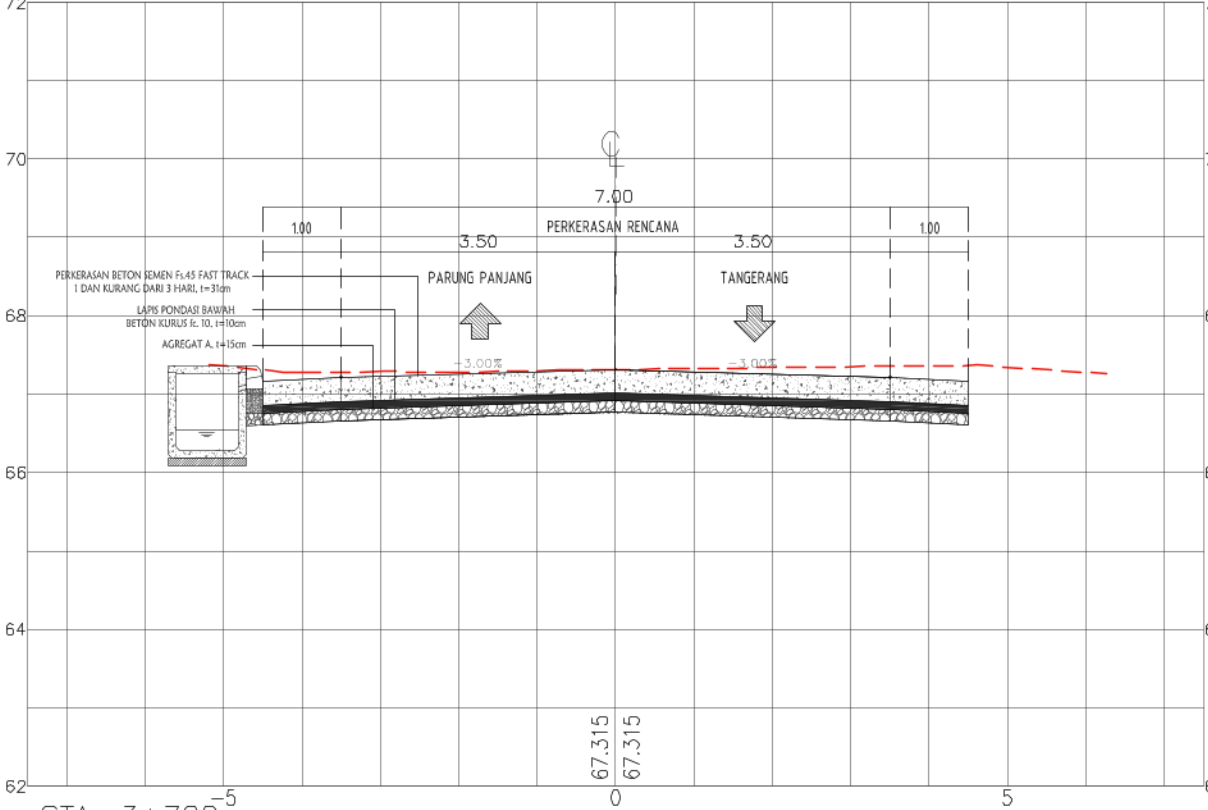


STA. 3+675

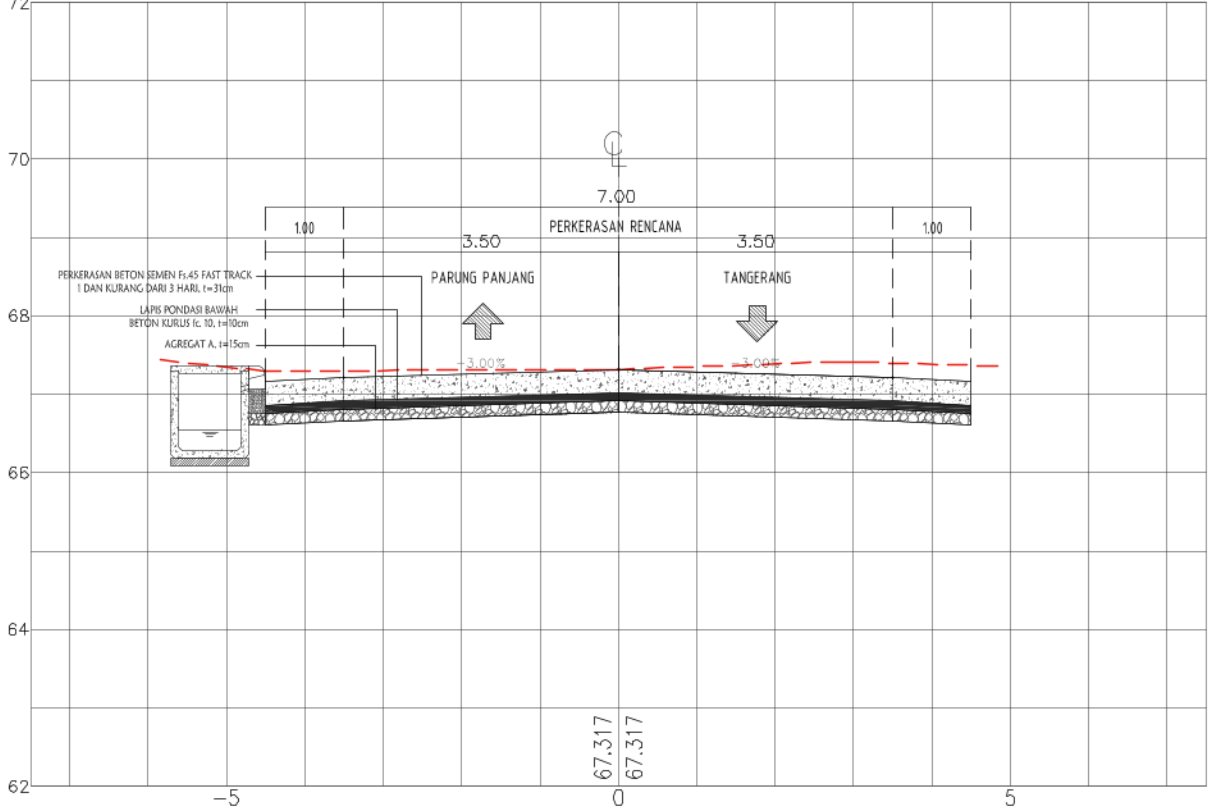

STA. 3+700

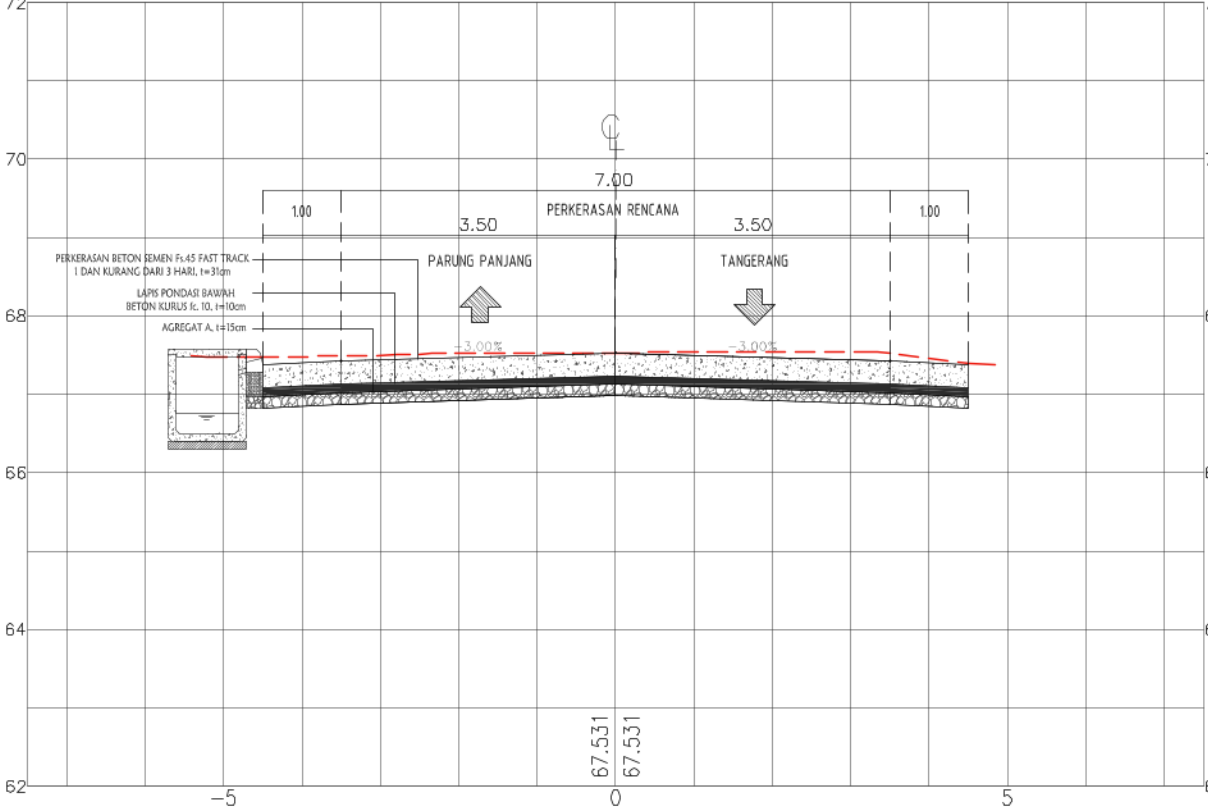

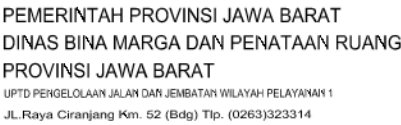

NAMA KEGIATAN :
REKONSTRUKSI JALAN DAN JEMBATAN PROVINSI
DI UPTD PENGELOLAAN JALAN DAN JEMBATAN WILAYAH PELAYANAN 1

NAMA PEKERJAAN :
1 PEKERJAAN REKONSTRUKSI JALAN JL. Moch. TOHA
(PARUNG PANJANG), PARUNG PANJANG - BUNAR

NO. PAKET

NO. RUAS

NAMA RUAS	Jl. Moch. TOHA (PARUNG PANJANG), PARUNG PANJANG - BUNAR
-----------	---

PROVINSI

JAWA BARAT

DIGAMBAR OLEH :


RIO AGUSTIAN W. S.T.
DRAFTER

DIRENCANAKAN OLEH :

RIYADHI EKO S, S.T.
TENAGA AHLI JALAN

DISETUJUI OLEH :


HENDRA GUNAWAN, S.T.





Judul Gambar :


POTONGAN MELINTANG

NO. LEMBAR : F - 39

SKALA	1:100
-------	-------

TANGGAL :

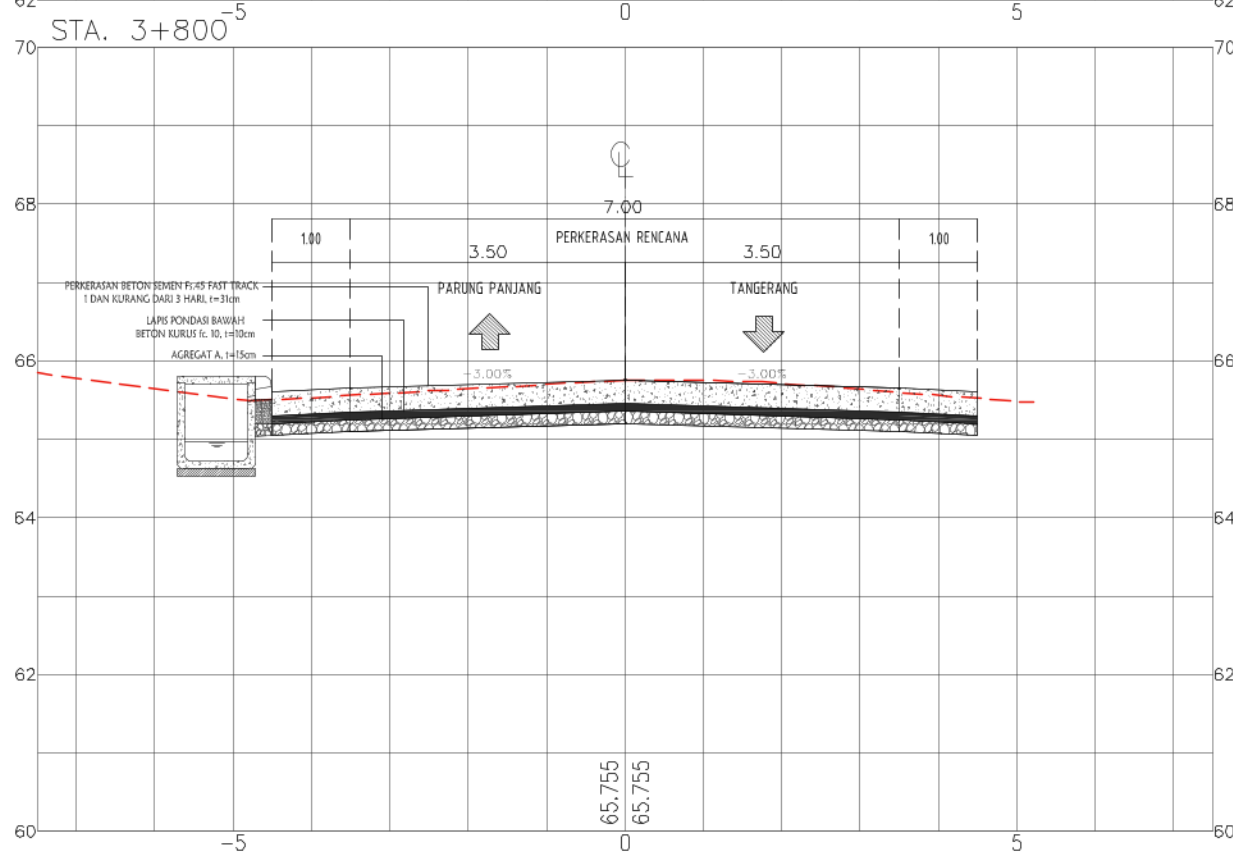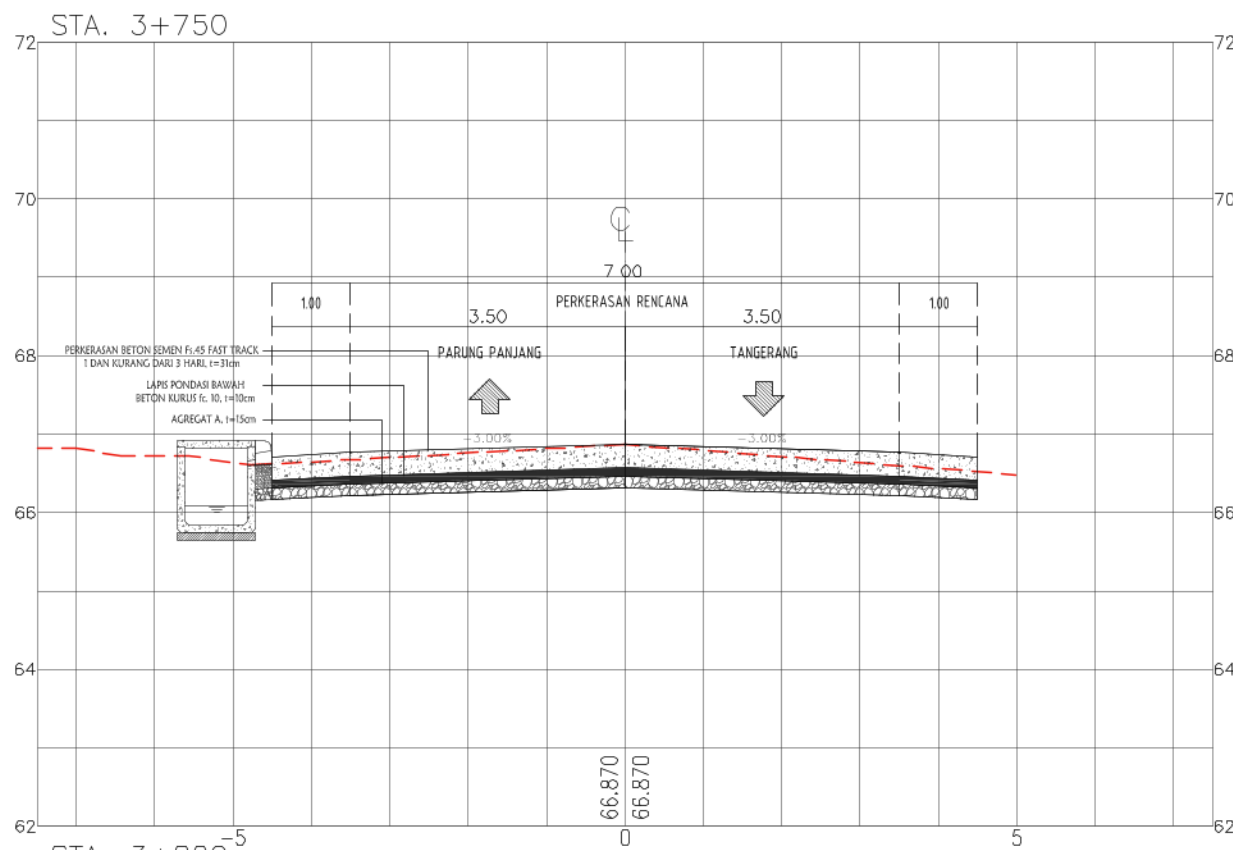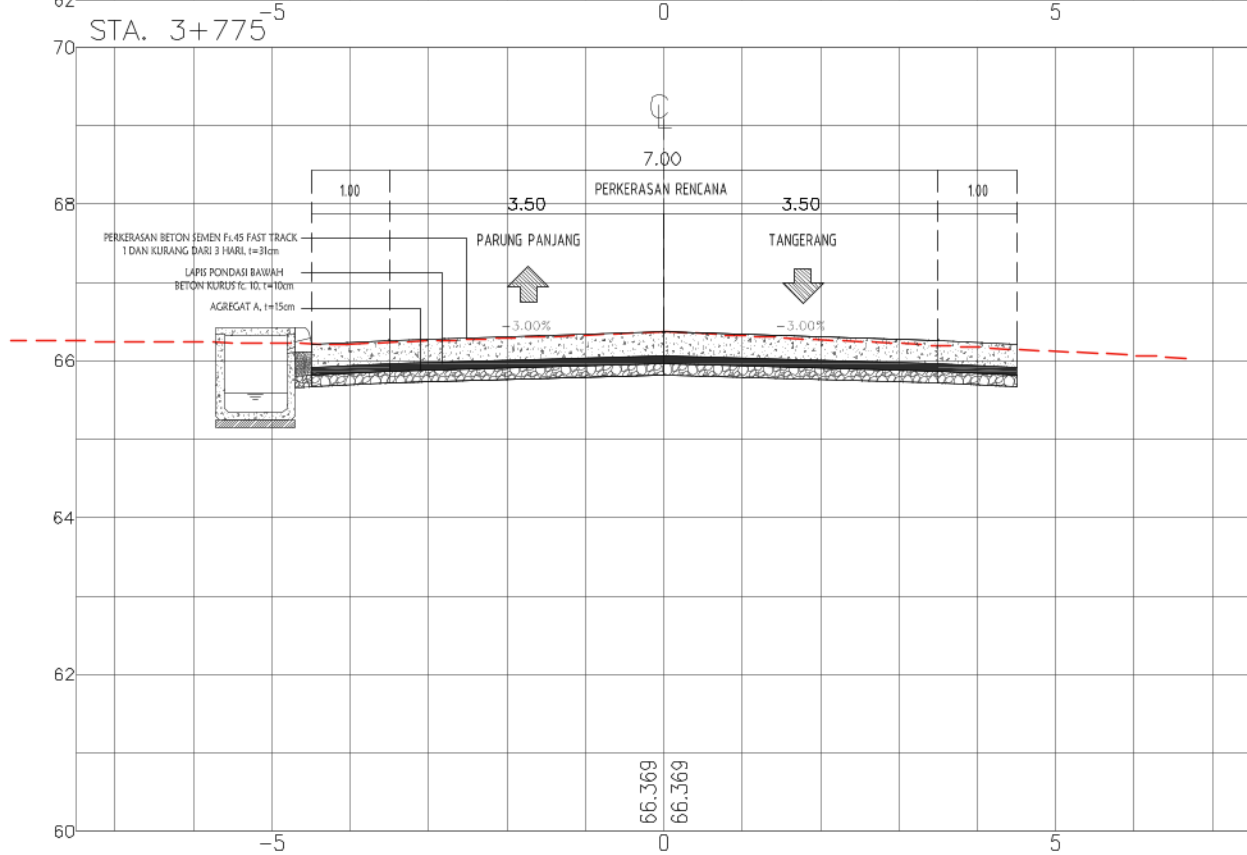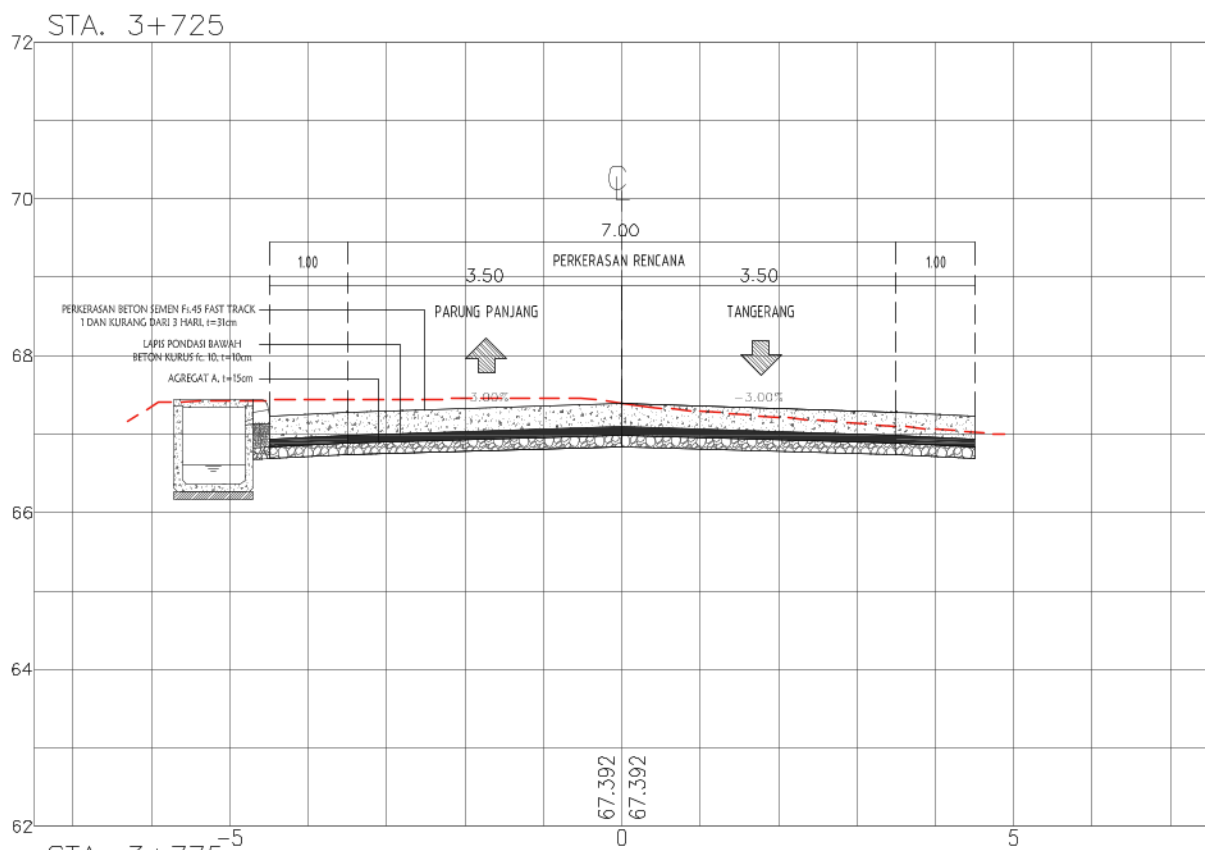

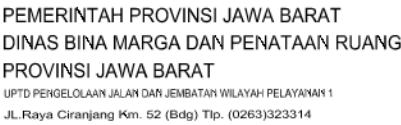

NAMA KEGIATAN :
REKONSTRUKSI JALAN DAN JEMBATAN PROVINSI
DI UPTD PENGELOLAAN JALAN DAN JEMBATAN WILAYAH PELAYANA

NAMA PEKERJAAN :
1 PEKERJAAN REKONSTRUKSI JALAN Jl. Moch. TOHA
(PARUNG PANJANG), PARUNG PANJANG - BUNAR

NO. RUAS

PROVINSI

JAWA BARAT

RIO AGUSTIAN W, S.T.
DRAFTER

Legend

RIYADHI EKO S, S.T
TENAGA AHLI JALAN

10/25

HENDRA GUNAWAN, S.T.
ID: 1070111100111010



Judul Gambar :

POTONGAN MELINTANG

NO. LEMBAR : F - 40

SKALA	1:100
-------	-------

TANGGAL :

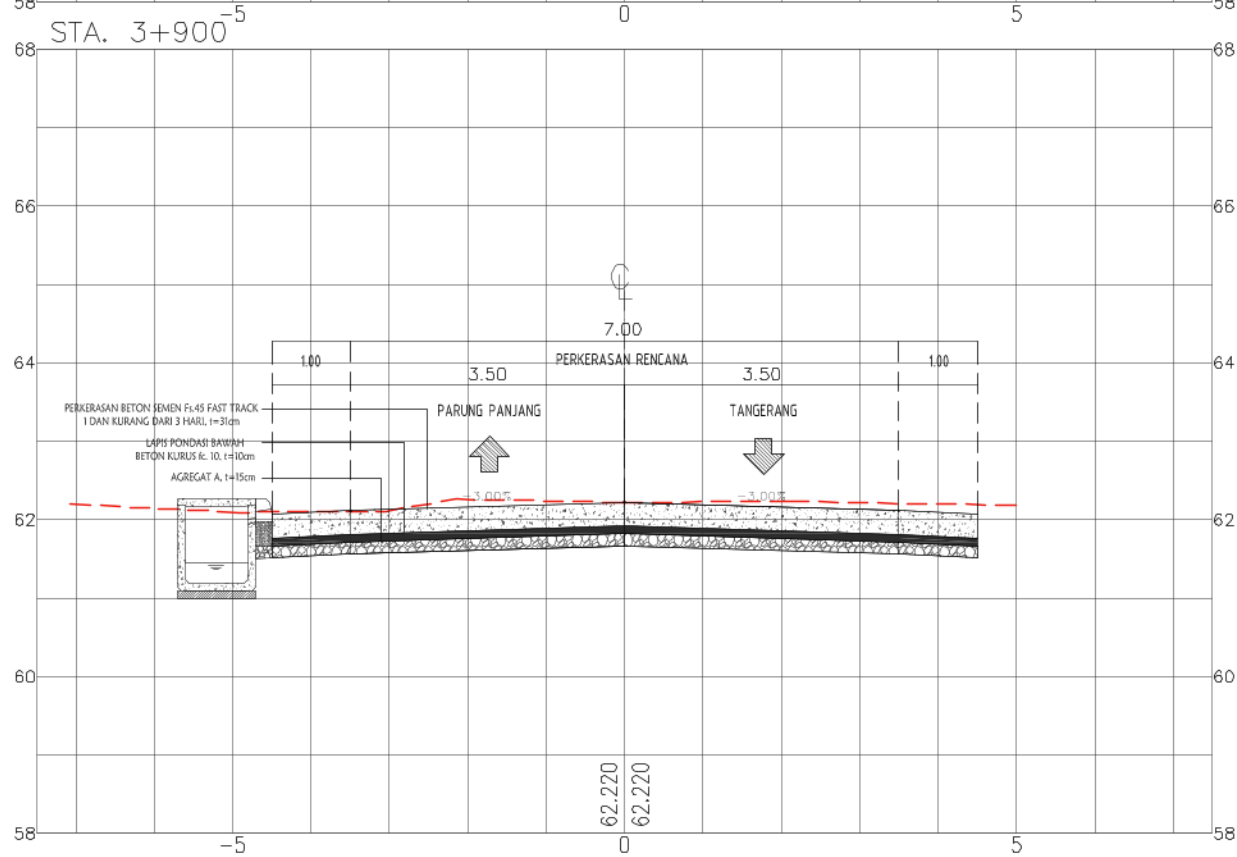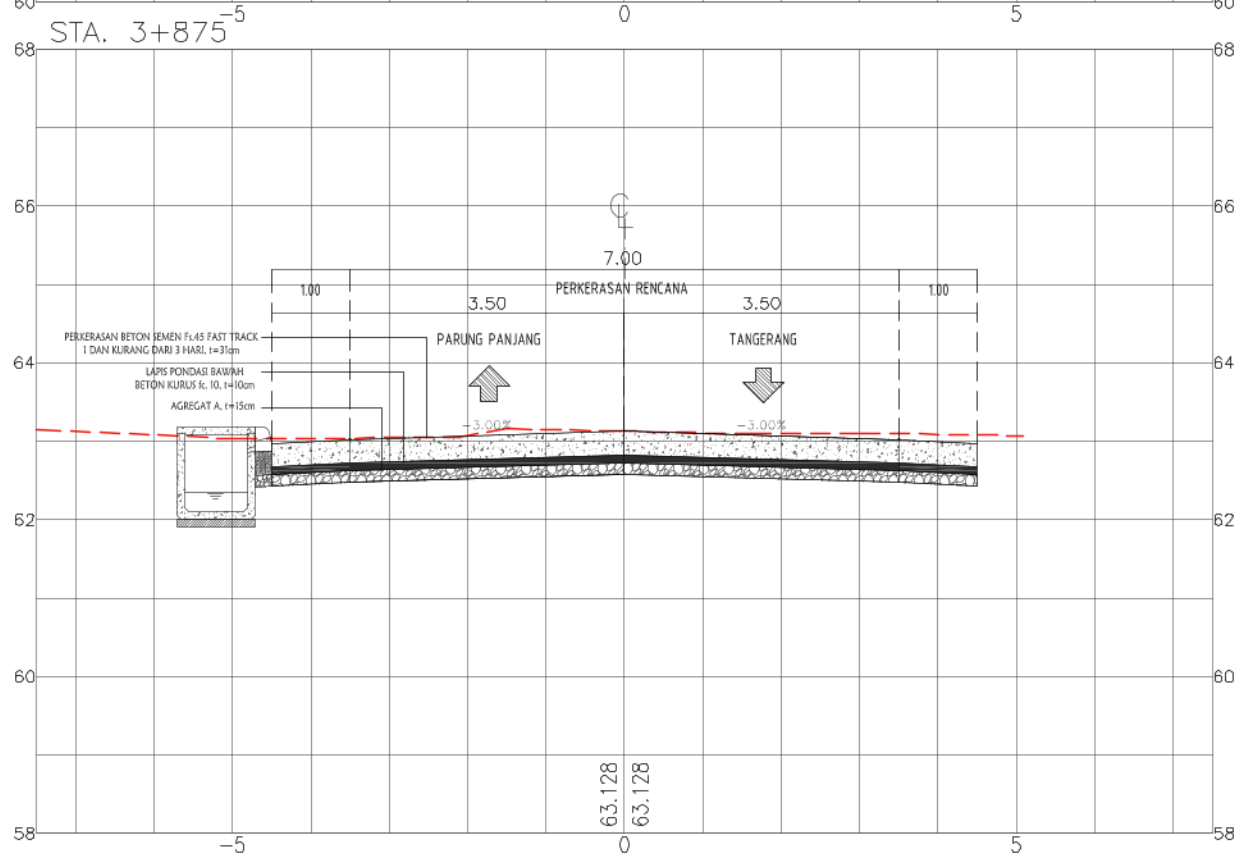



PEMERINTAH PROVINSI JAWA BARAT
DINAS BINA MARGA DAN PENATAAN RUANG
PROVINSI JAWA BARAT
UPTD PENGELOLAAN JALAN DAN JEMBATAN WILAYAH PELAYANAN 1
Jl. Raya Ciranjang Km. 52 (Bdg) Tlp. (0263)323314

NAMA KEGIATAN :
REKONSTRUKSI JALAN DAN JEMBATAN PROVINSI
DI UPTD PENGELOLAAN JALAN DAN JEMBATAN WILAYAH PELAYANAN 1
NAMA PEKERJAAN :
1 PEKERJAAN REKONSTRUKSI JALAN Jl. Moch. TOHA
(PARUNG PANJANG), PARUNG PANJANG - BUNAR

NO. PAKET
NO. RUAS
NAMA RUAS
PROVINSI
Jl. Moch. TOHA (PARUNG PANJANG), PARUNG PANJANG - BUNAR
JAWA BARAT





DIGAMBAR OLEH :
RIO AGUSTIAN W. S.T.
DRAFTER

DIRENCANAKAN OLEH :
RIYADHI EKO S. S.T.
TENAGA AHLI JALAN

DISETUJUI OLEH :
HENDRA GUNAWAN, S.T.
NIP. [REDACTED]

Judul Gambar :
POTONGAN MELINTANG

NO. LEMBAR : F - 41
SKALA 1:100
TANGGAL :

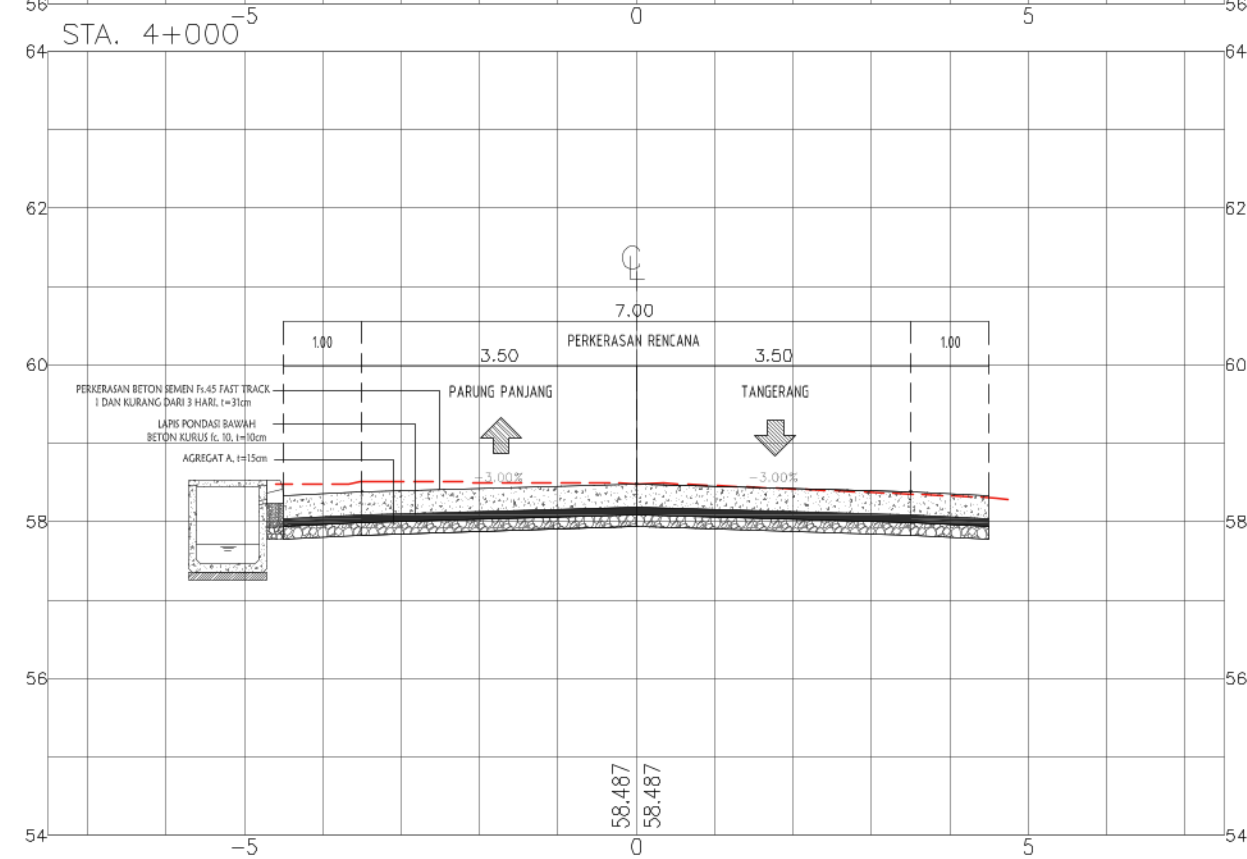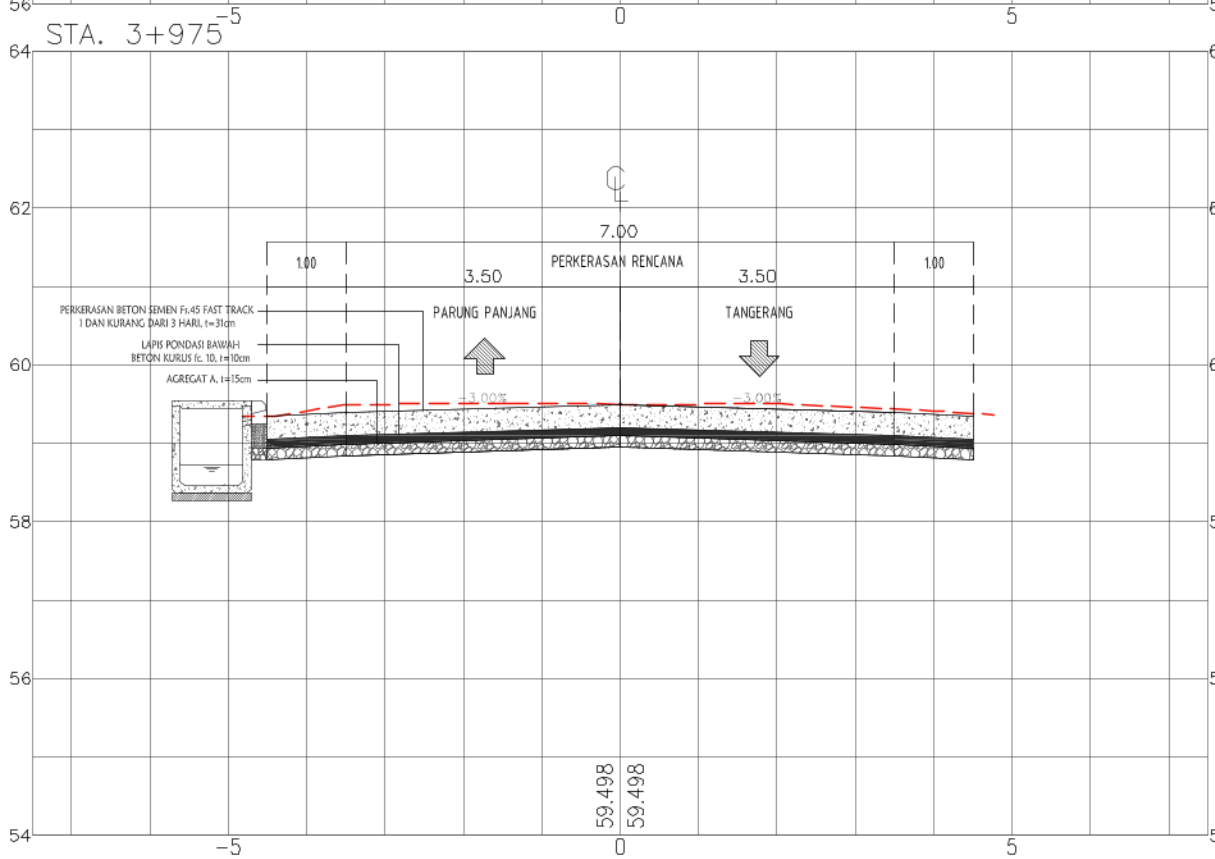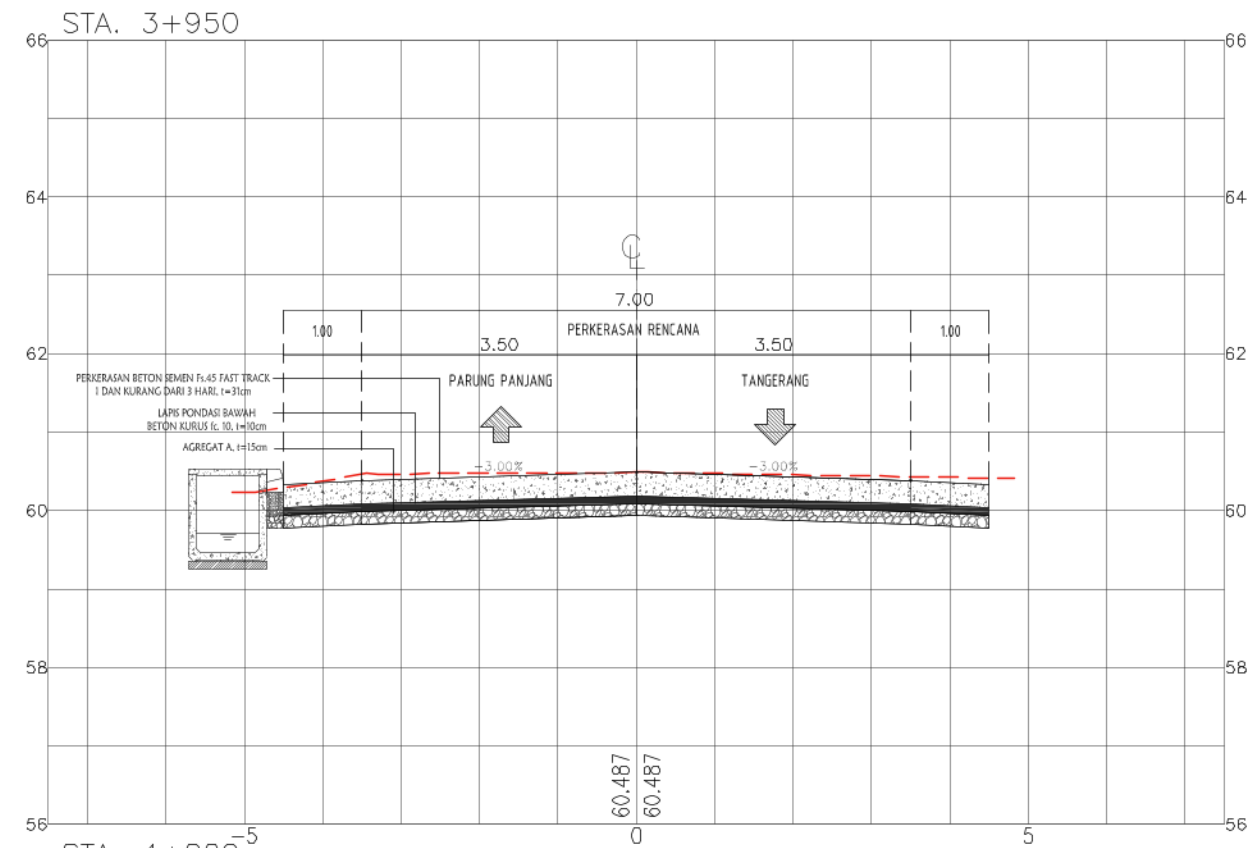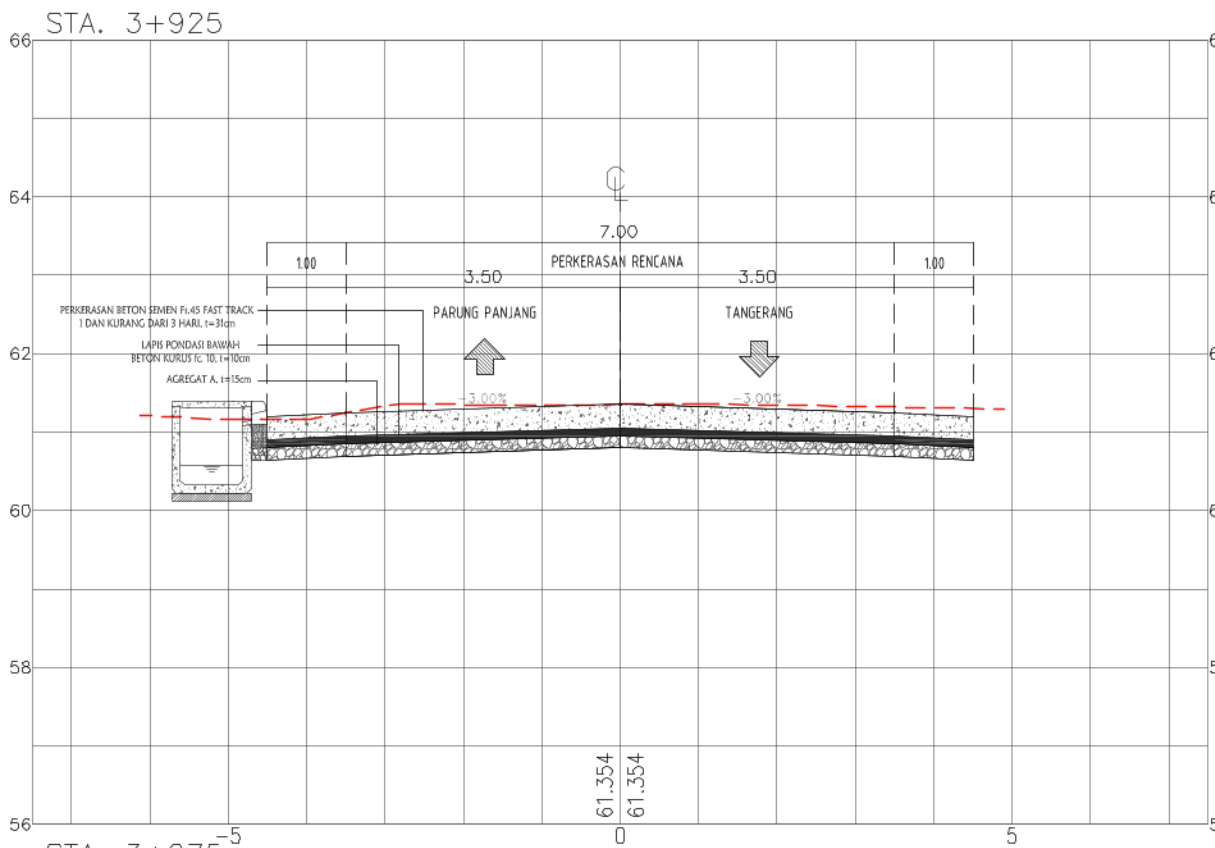



PEMERINTAH PROVINSI JAWA BARAT
DINAS BINA MARGA DAN PENATAAN RUANG
PROVINSI JAWA BARAT
UPTD PENGELOLAAN JALAN DAN JEMBATAN WILAYAH PELAYANAN 1
Jl. Raya Ciranjang Km. 52 (Bdg) Tlp. (0263)323314

NAMA KEGIATAN :
REKONSTRUKSI JALAN DAN JEMBATAN PROVINSI
DI UPTD PENGELOLAAN JALAN DAN JEMBATAN WILAYAH PELAYANAN 1
NAMA PEKERJAAN :
1 PEKERJAAN REKONSTRUKSI JALAN Jl. Moch. TOHA
(PARUNG PANJANG), PARUNG PANJANG - BUNAR

NO. PAKET
NO. RUAS
NAMA RUAS
PROVINSI
Jl. Moch. TOHA (PARUNG PANJANG), PARUNG PANJANG - BUNAR
JAWA BARAT





DIGAMBAR OLEH :
RIO AGUSTIAN W. S.T.
DRAFTER


DIRENCANAKAN OLEH :
RIYADHI EKO S. S.T.
TENAGA AHLI JALAN

DISETUJUI OLEH :
HENDRA GUNAWAN, S.T.
NIP. [REDACTED]

Judul Gambar :
POTONGAN MELINTANG

NO. LEMBAR : F - 42
SKALA 1:100
TANGGAL :

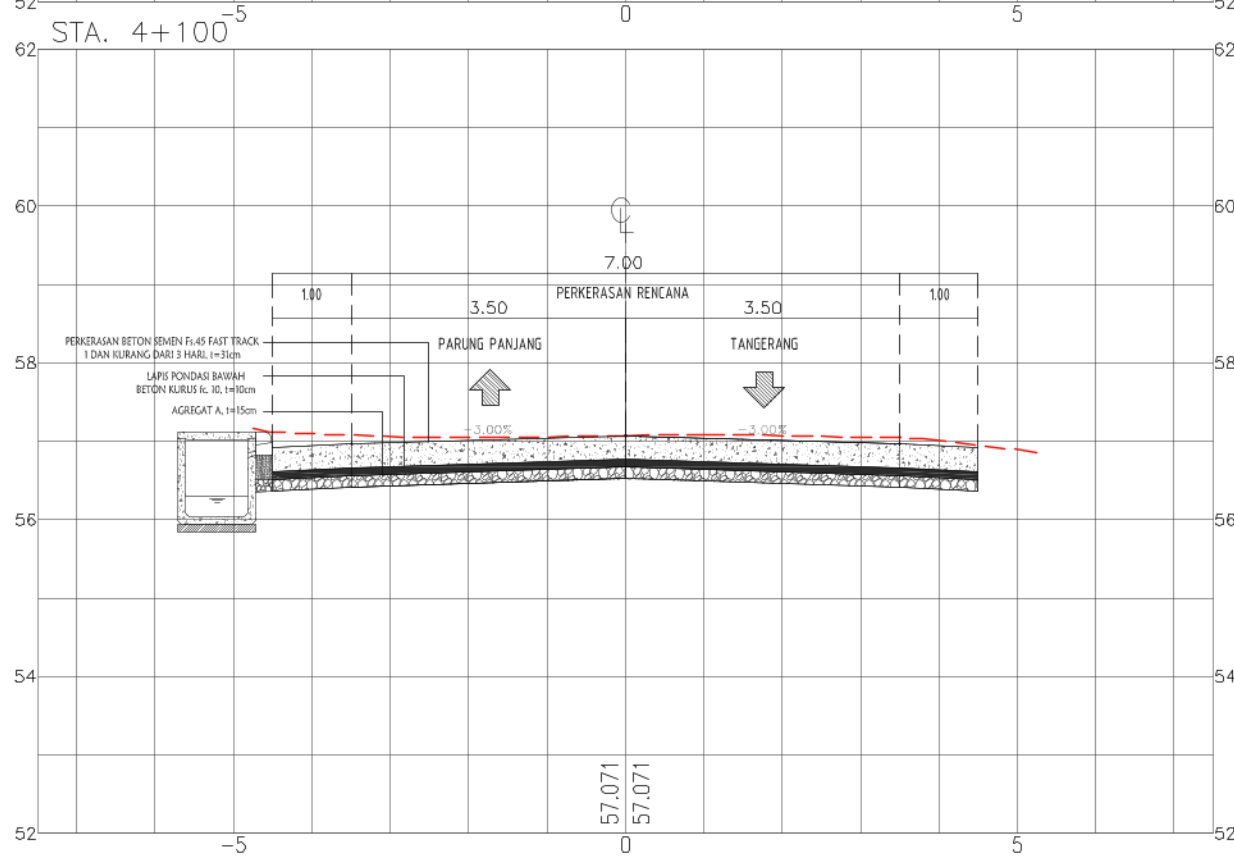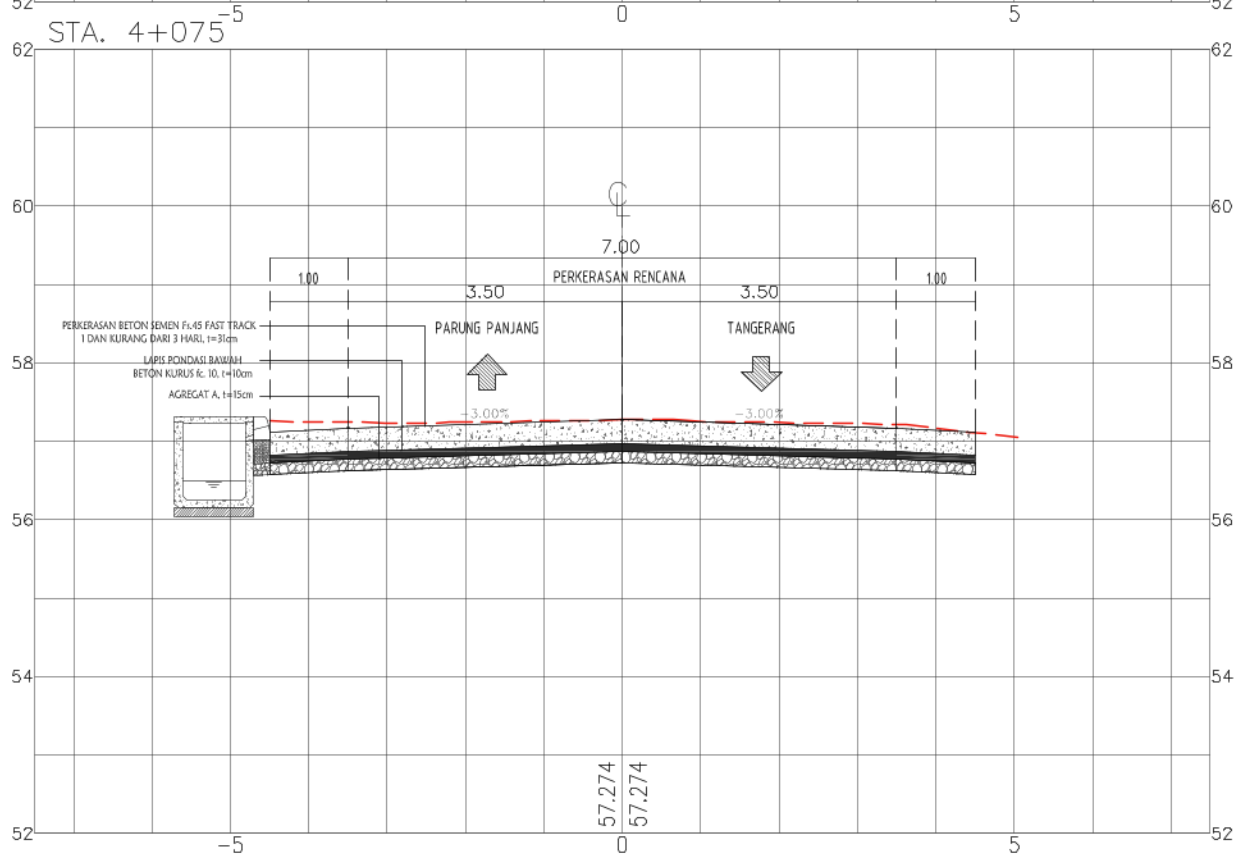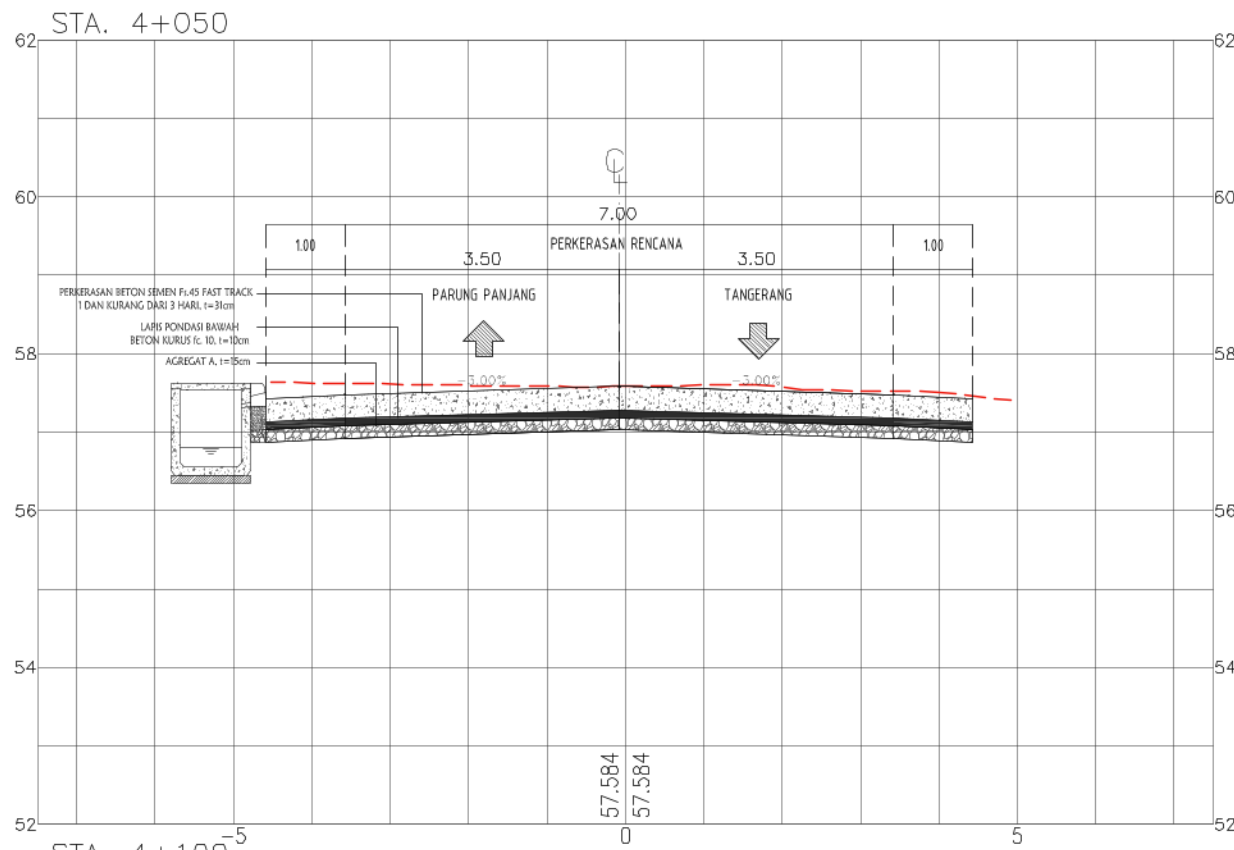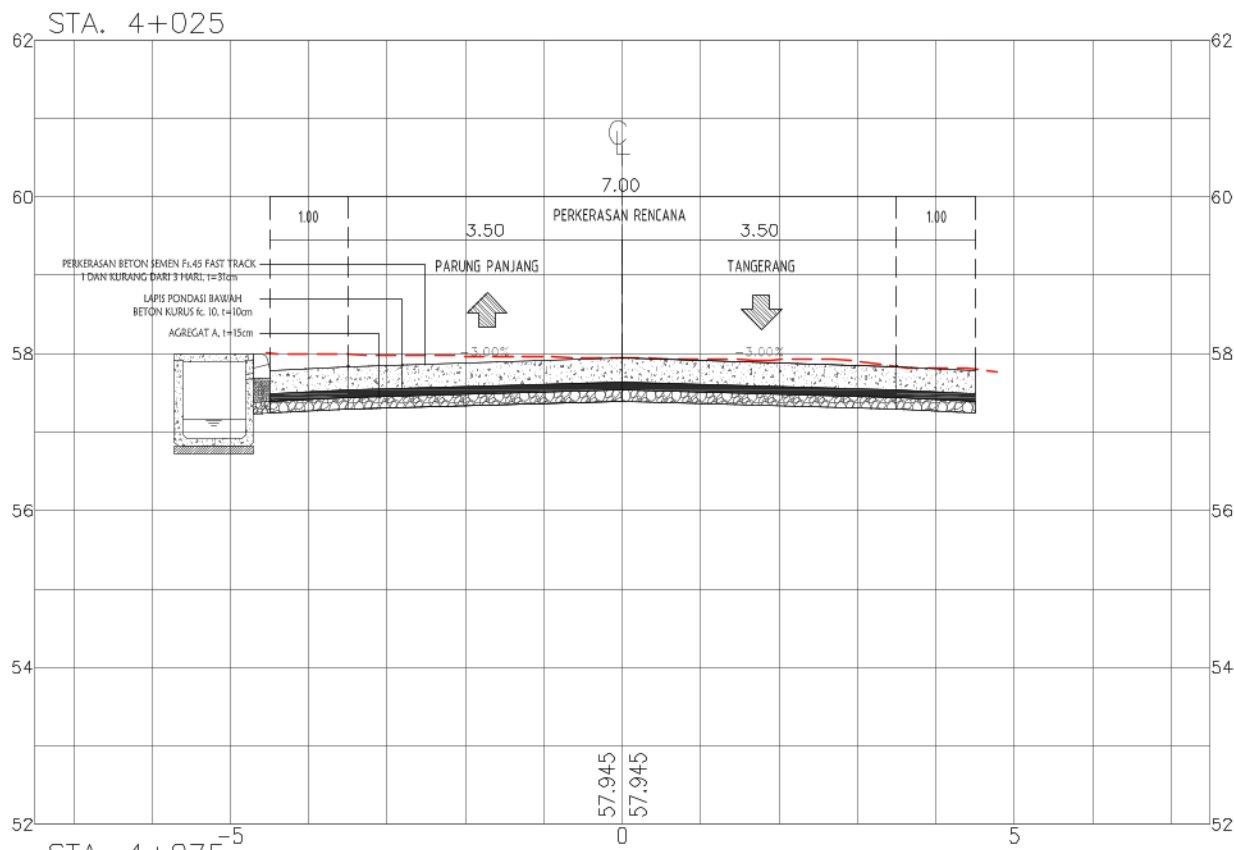

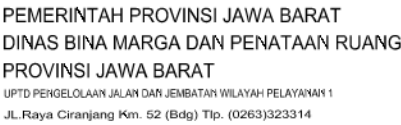

NAMA PEKERJAAN :
1 PEKERJAAN REKONSTRUKSI JALAN Jl. Moch. TOHA
(PARUNG PANJANG), PARUNG PANJANG - BUNAR

NO. PAKET	
NO. RUAS	
NAMA RUAS	Jl. Moch. TOHA (PARUNG PANJANG), PARUNG PANJANG - BUNAR
PROVINSI	JAWA BARAT

DIGAMBAR OLEH :

RIO AGUSTIAN W. S.T.
DRAFTER

DIRENCANAKAN OLEH



RIYADHI EKO S, S.T.
TENAGA AHLI JALAN

DISETUJUI OLEH :

 HENDRA GUNAWAN, S.T.



Judul Gambar :

POTONGAN MELINTANG

NO. LEMBAR : F - 43

SKALA	1:100
-------	-------

TANGGAL :

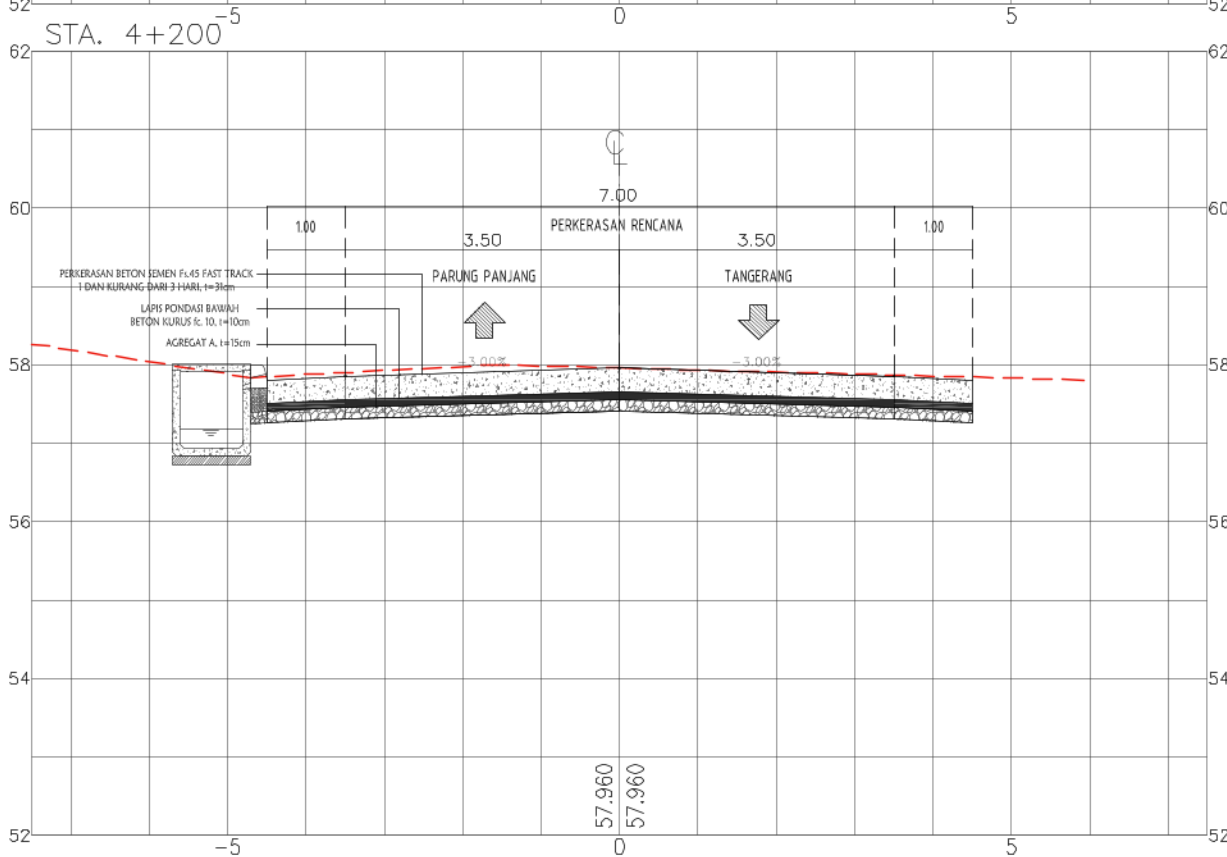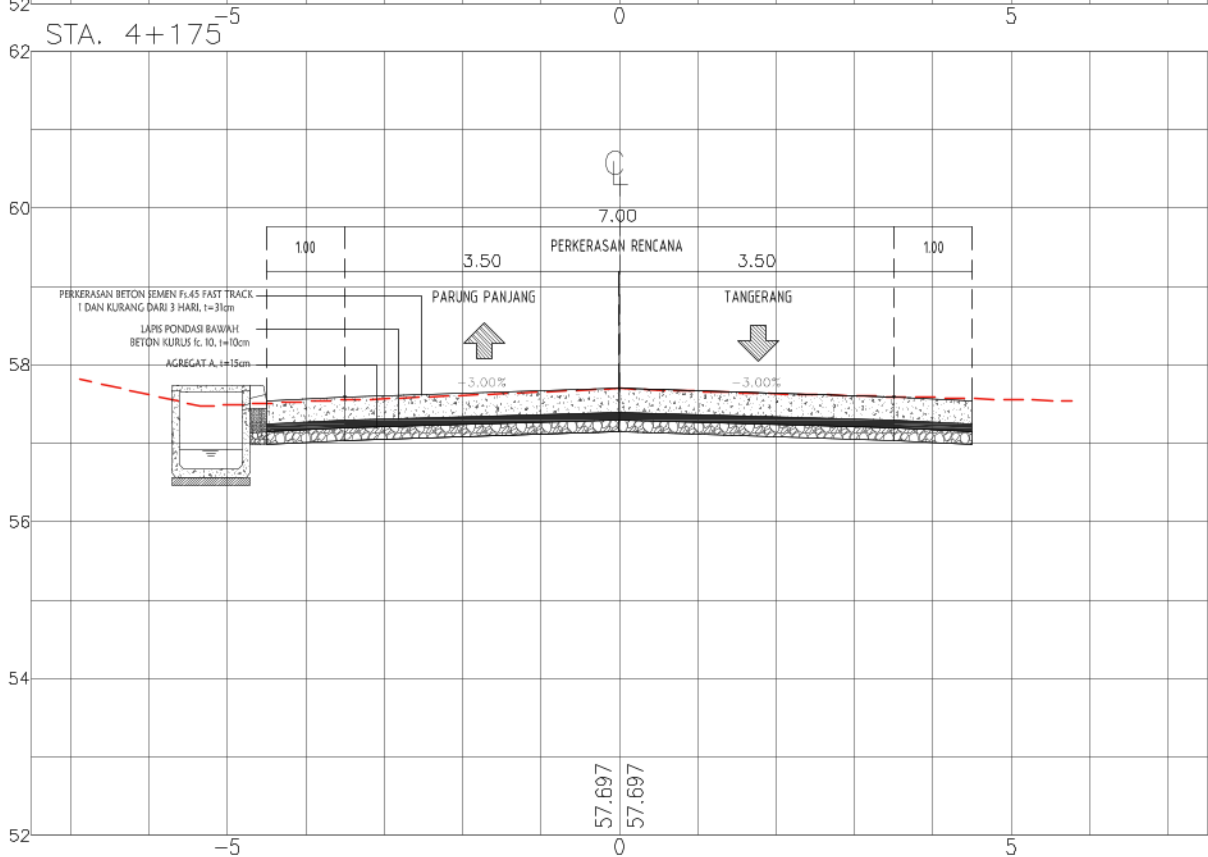



PEMERINTAH PROVINSI JAWA BARAT
DINAS BINA MARGA DAN PENATAAN RUANG
PROVINSI JAWA BARAT
UPTD PENGELOLAAN JALAN DAN JEMBATAN WILAYAH PELAYANAN 1
Jl. Raya Ciranjang Km. 52 (Bdg) Tlp. (0263)323314

NAMA KEGIATAN :
REKONSTRUKSI JALAN DAN JEMBATAN PROVINSI
DI UPTD PENGELOLAAN JALAN DAN JEMBATAN WILAYAH PELAYANAN 1
NAMA PEKERJAAN :
1 PEKERJAAN REKONSTRUKSI JALAN Jl. Moch. TOHA
(PARUNG PANJANG), PARUNG PANJANG - BUNAR

NO. PAKET
NO. RUAS
NAMA RUAS
PROVINSI
Jl. Moch. TOHA (PARUNG PANJANG), PARUNG PANJANG - BUNAR
JAWA BARAT





DIGAMBAR OLEH :
RIO AGUSTIAN W. S.T.
DRAFTER

DIRENCANAKAN OLEH :
RIYADHI EKO S. S.T.
TENAGA AHLI JALAN

DISETUJUI OLEH :
HENDRA GUNAWAN, S.T.
PENGEKSEL

Judul Gambar :
POTONGAN MELINTANG

NO. LEMBAR : F - 44
SKALA 1:100
TANGGAL :

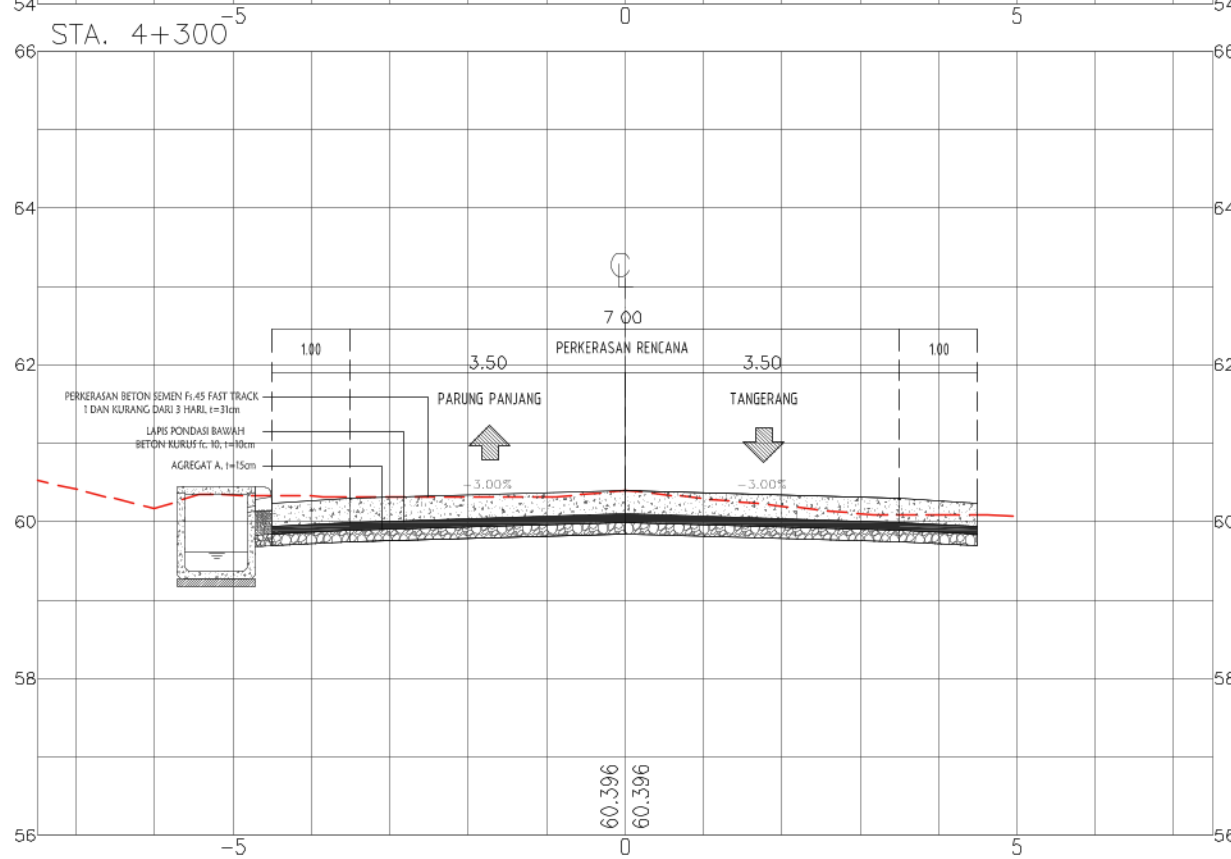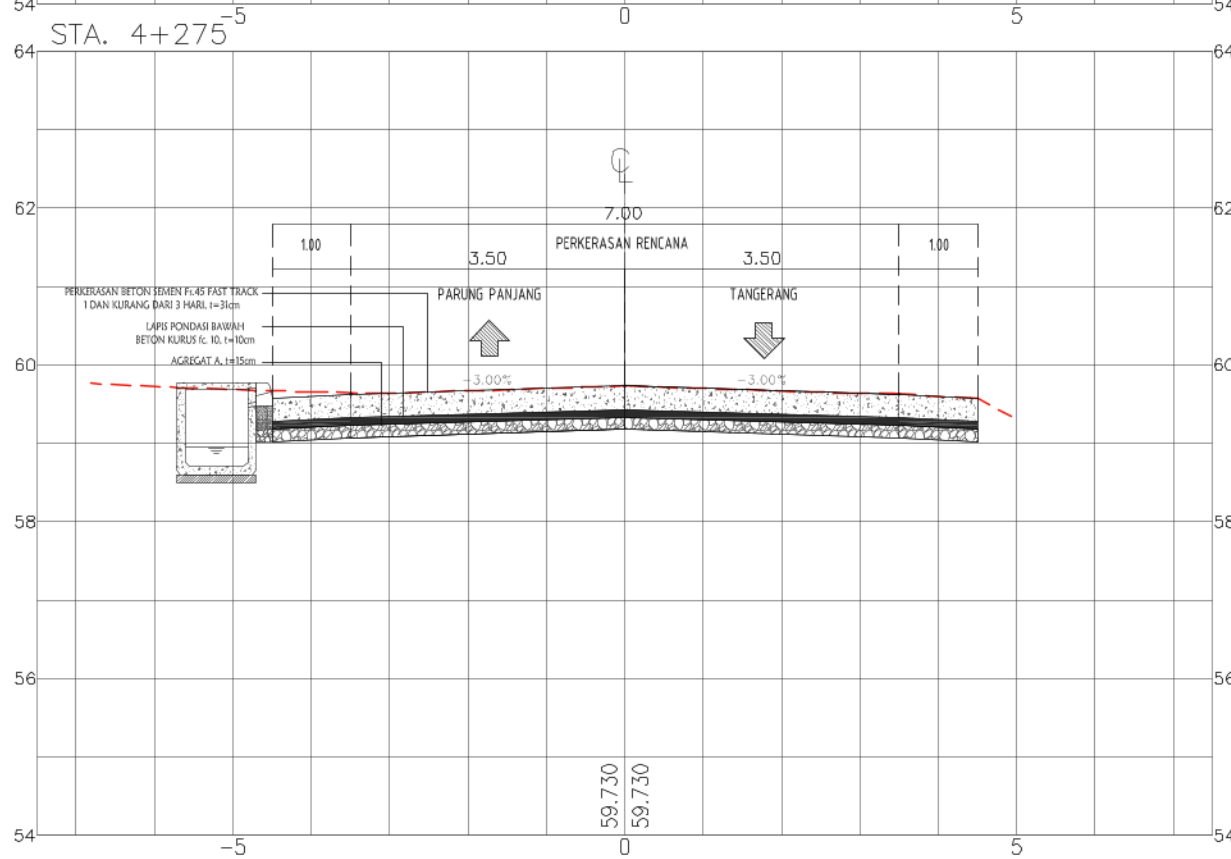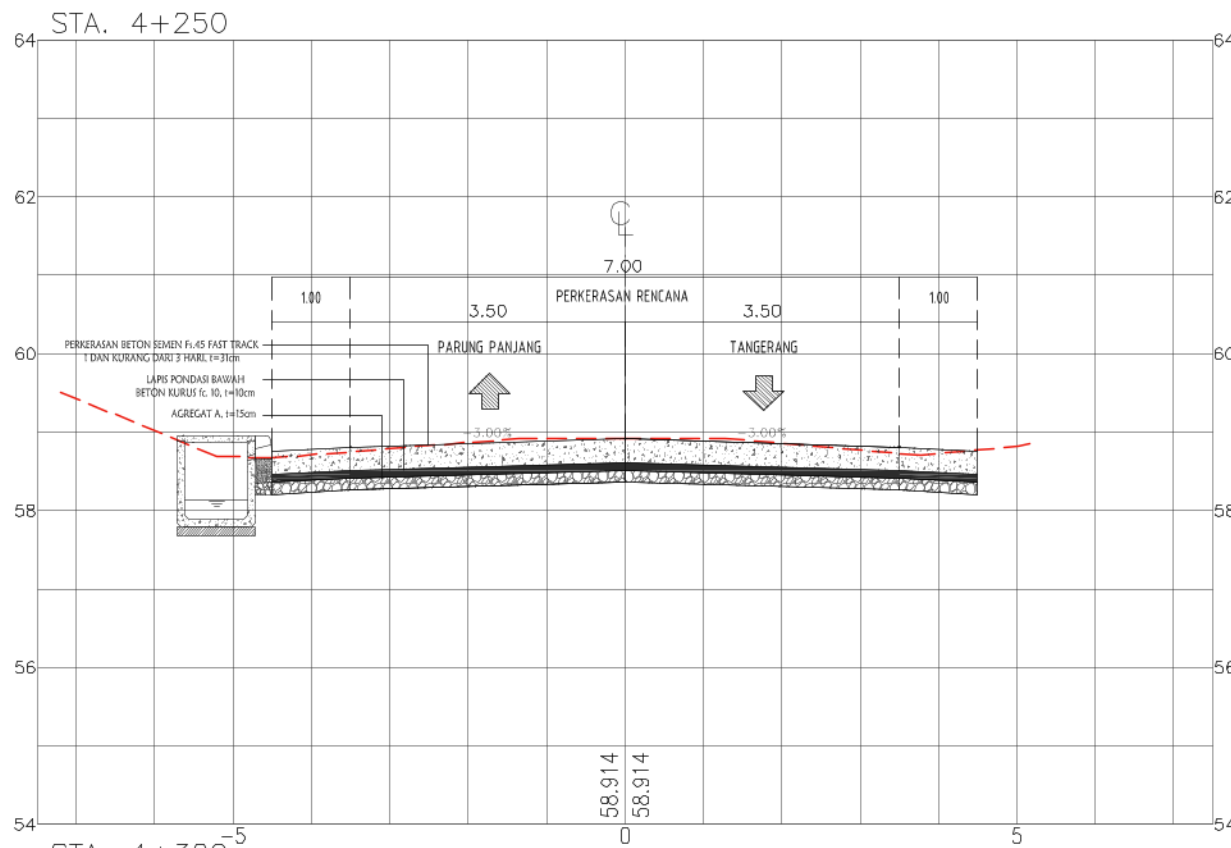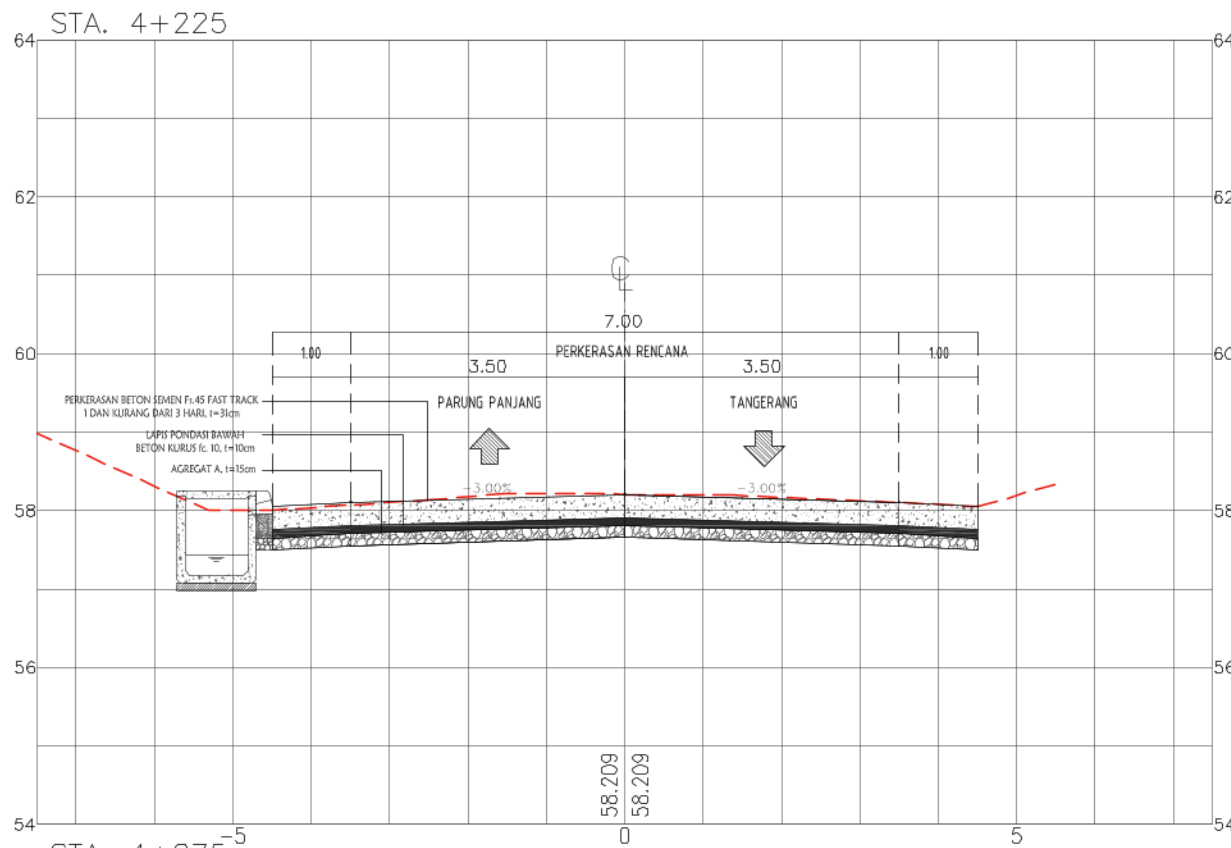



PEMERINTAH PROVINSI JAWA BARAT
DINAS BINA MARGA DAN PENATAAN RUANG
PROVINSI JAWA BARAT
UPTD PENGELOLAAN JALAN DAN JEMBATAN WILAYAH PELAYANAN 1
Jl. Raya Ciranjang Km. 52 (Bdg) Tlp. (0263)323314

NAMA KEGIATAN :
REKONSTRUKSI JALAN DAN JEMBATAN PROVINSI
DI UPTD PENGELOLAAN JALAN DAN JEMBATAN WILAYAH PELAYANAN 1

NAMA PEKERJAAN :
1 PEKERJAAN REKONSTRUKSI JALAN Jl. Moch. TOHA
(PARUNG PANJANG), PARUNG PANJANG - BUNAR

NO. PAKET

NO. RUAS

NAMA RUAS

PROVINSI

Jl. Moch. TOHA (PARUNG PANJANG), PARUNG PANJANG - BUNAR

JAWA BARAT

DIGAMBAR OLEH :

RIO AGUSTIAN W. S.T.

DRAFTER

DIRENCANAKAN OLEH :

RIYADHI EKO S. S.T.

TENAGA AHLI JALAN

DISETUJUI OLEH :

HENDRA GUNAWAN, S.T.

NIP. [REDACTED]





Judul Gambar :





POTONGAN MELINTANG





NO. LEMBAR : F - 46


SKALA 1:100

TANGGAL :

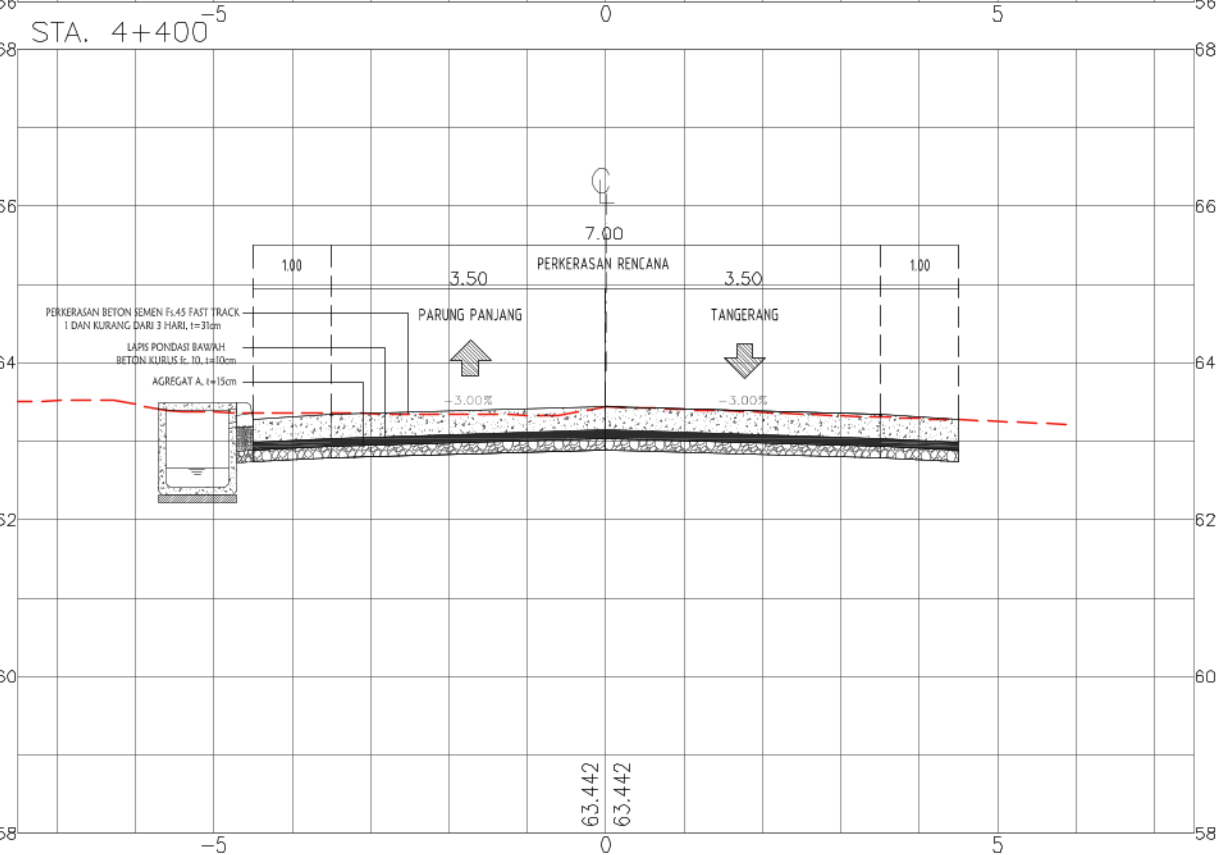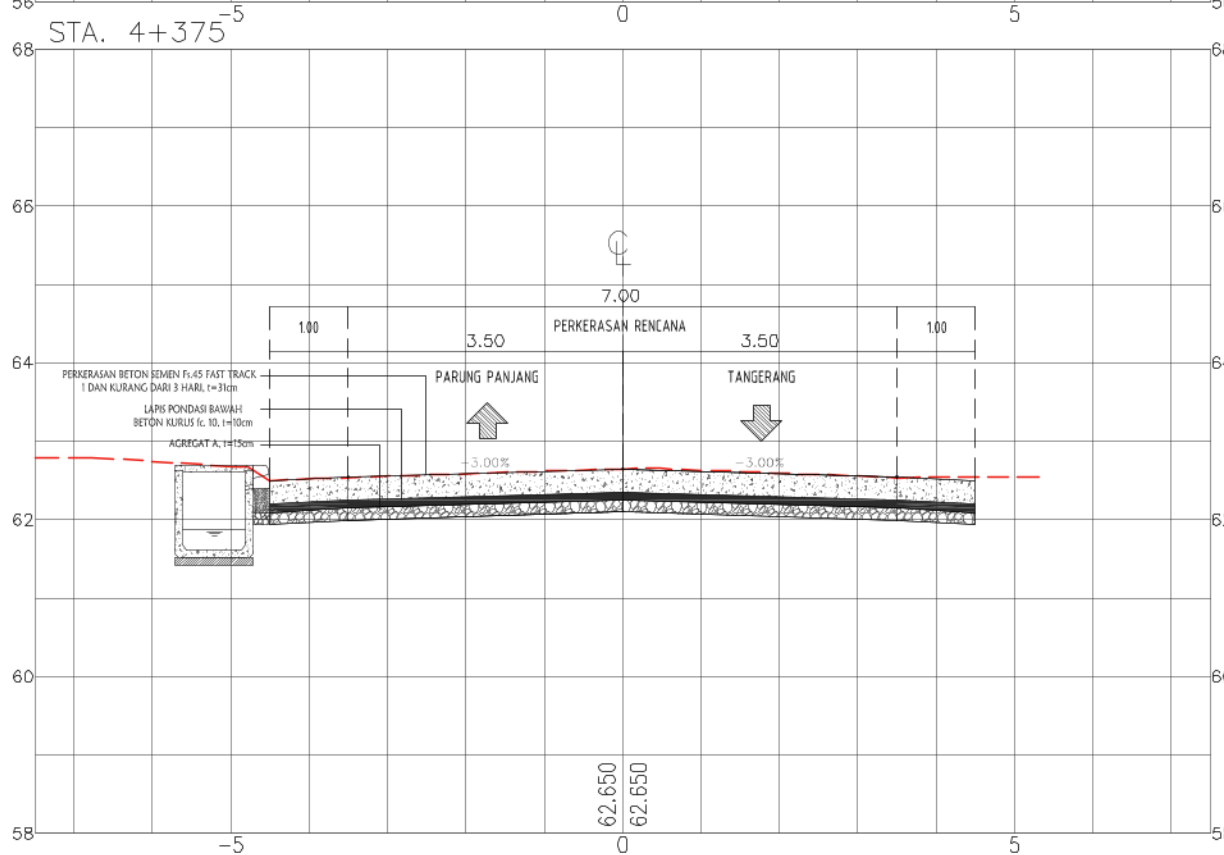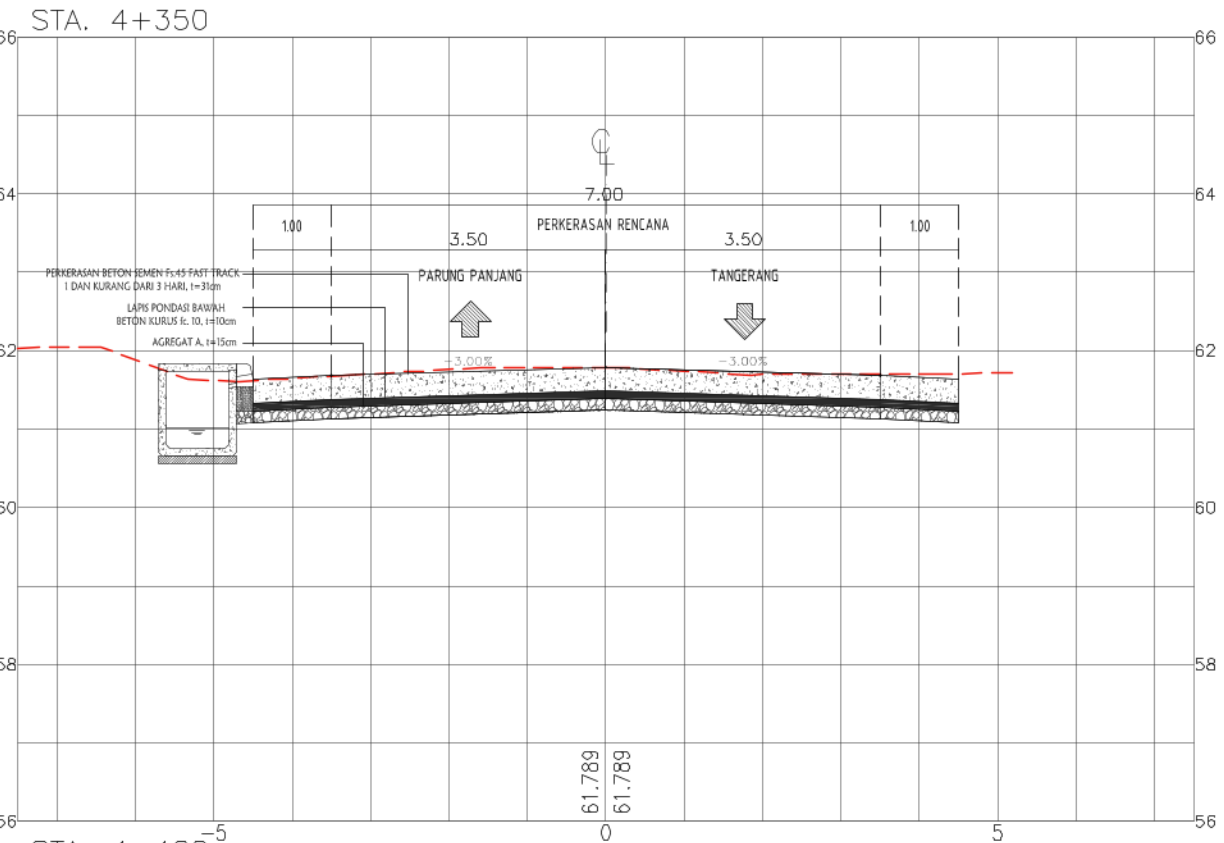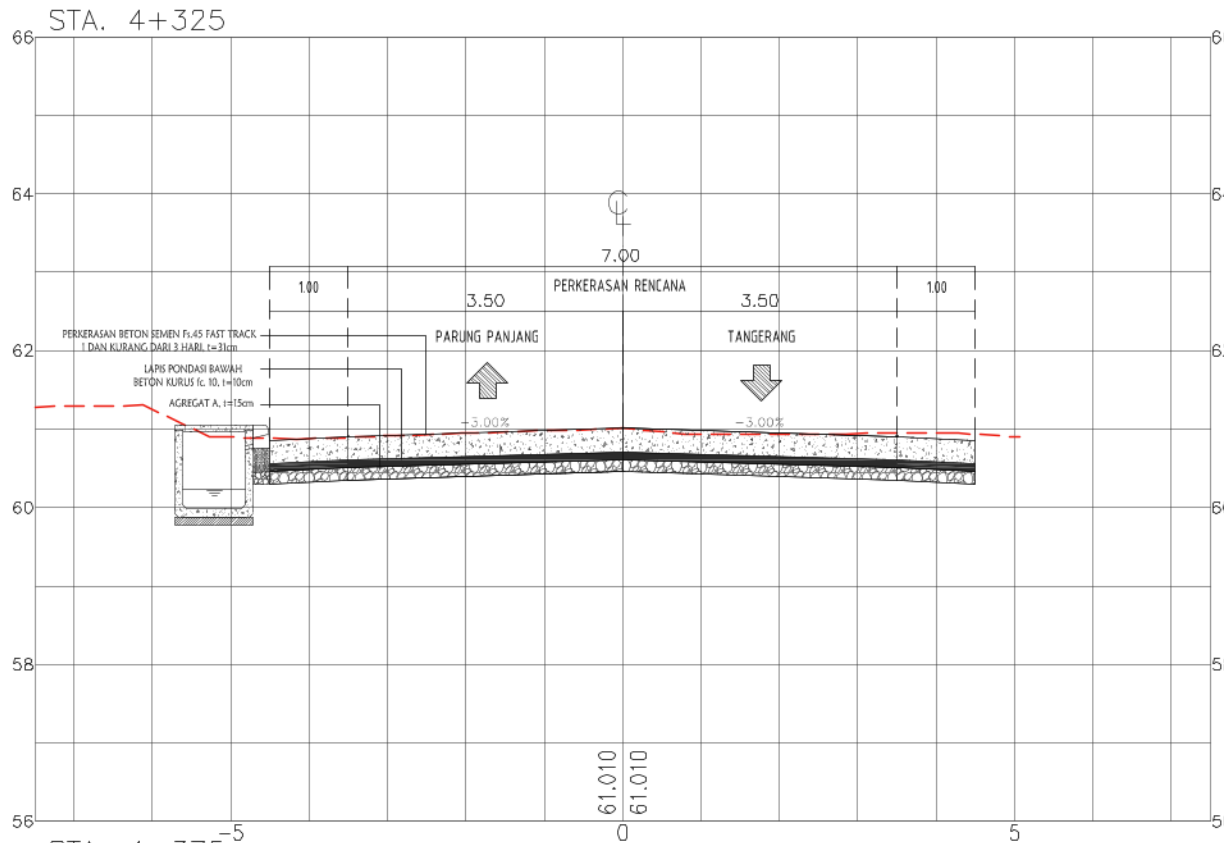

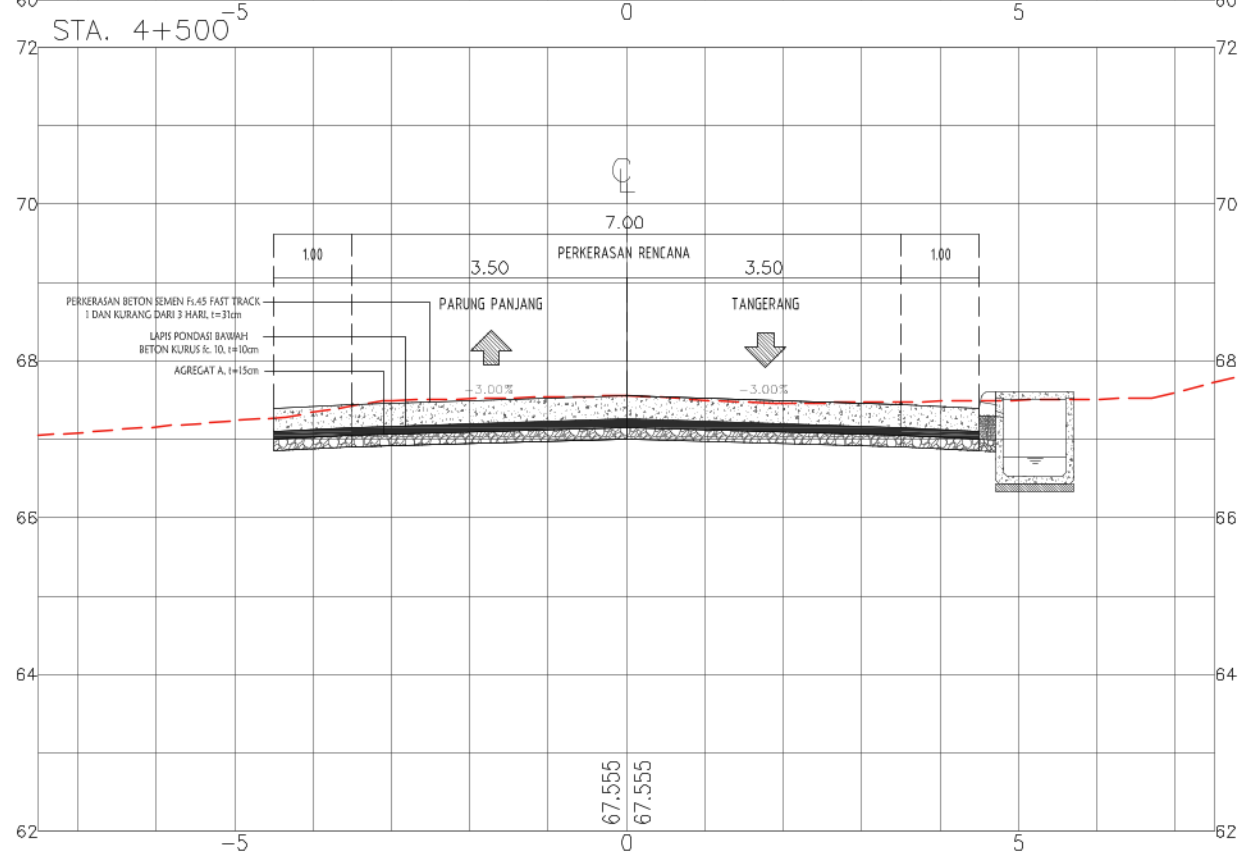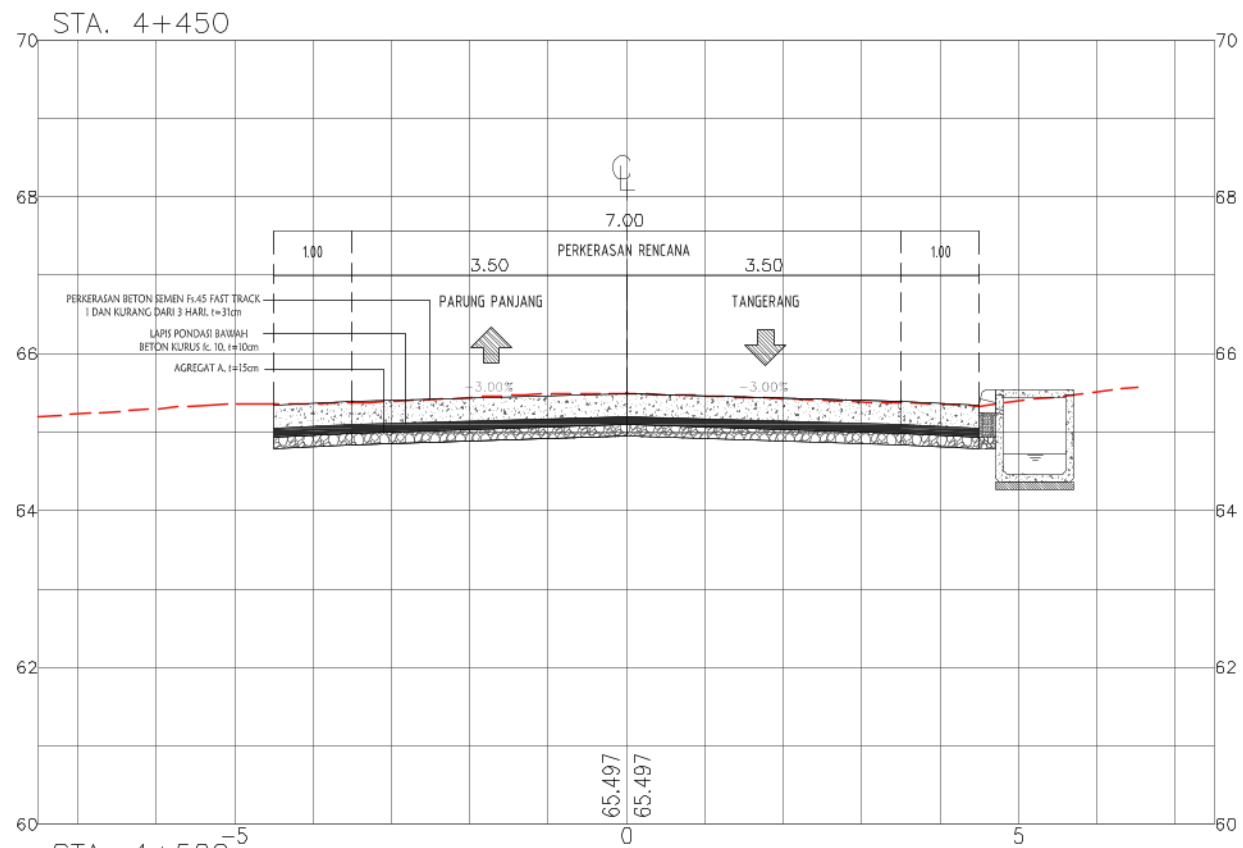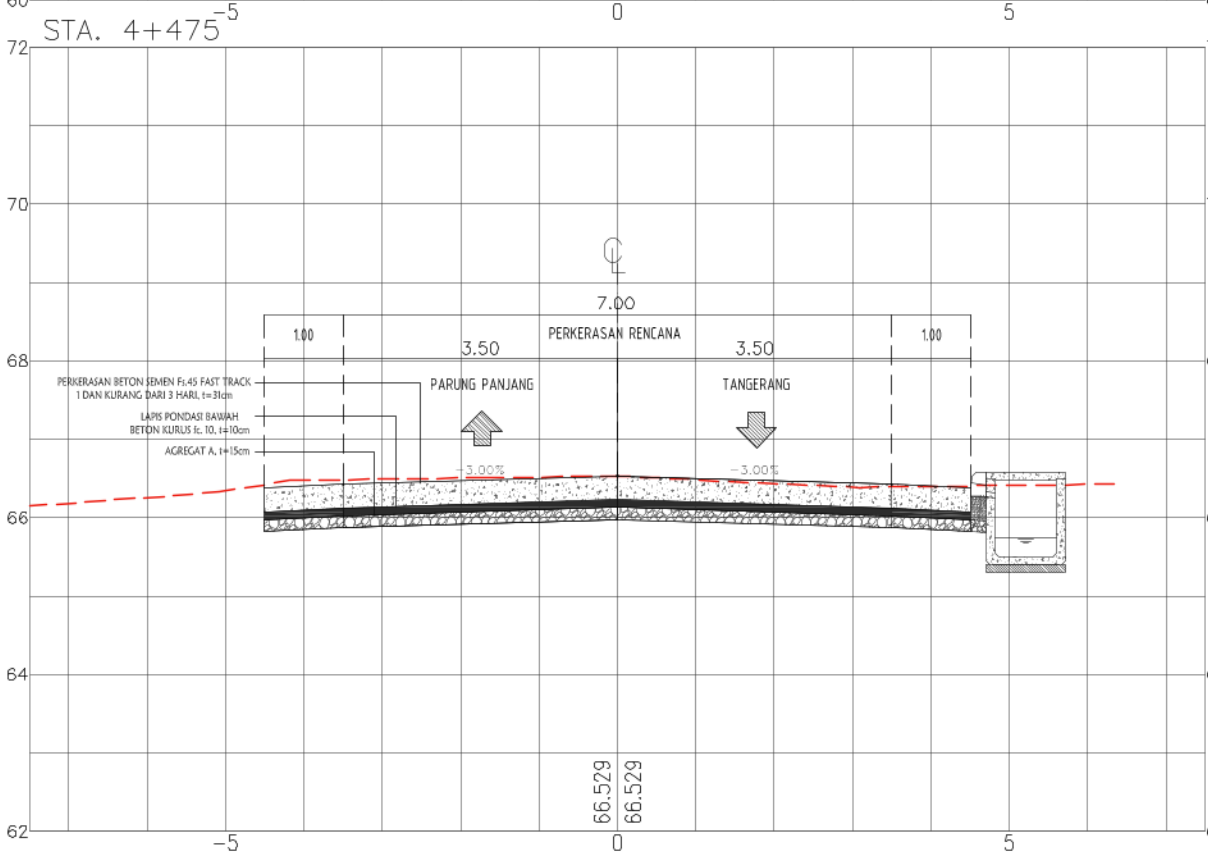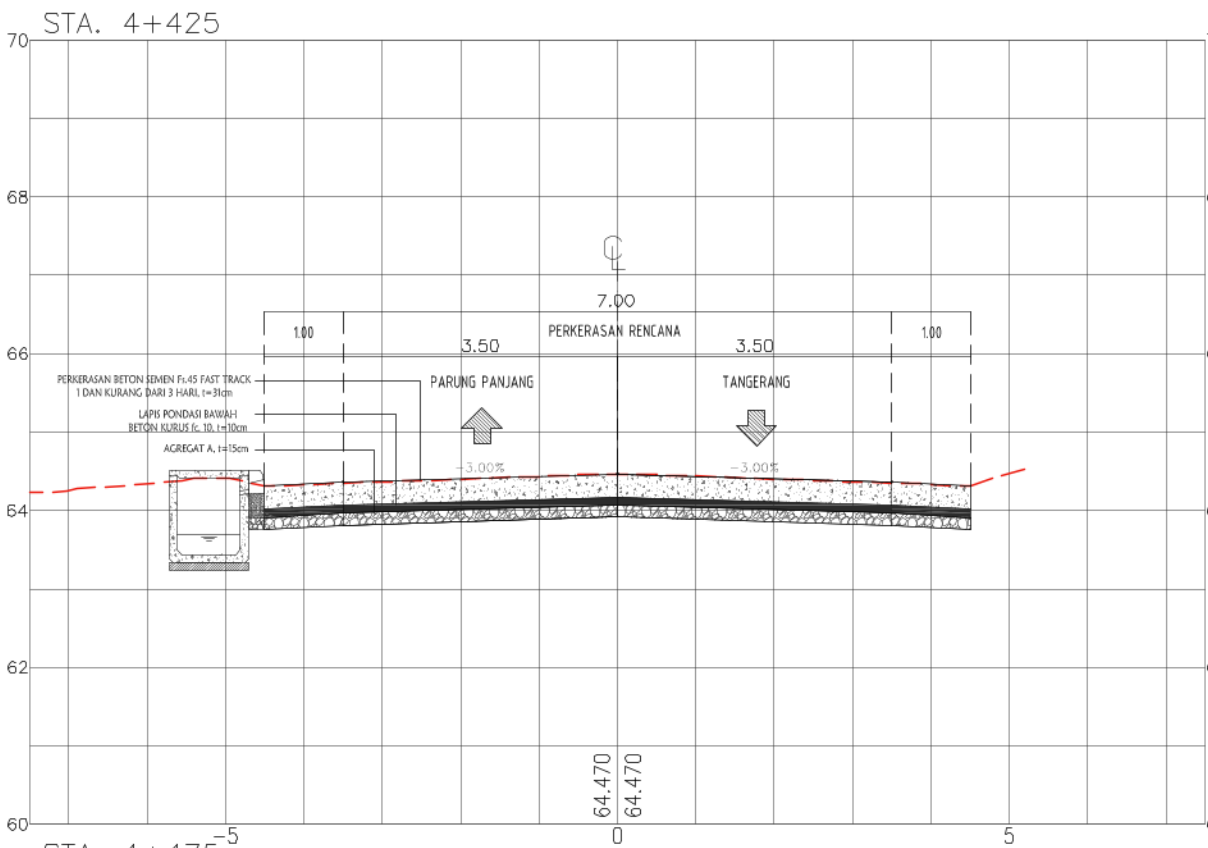

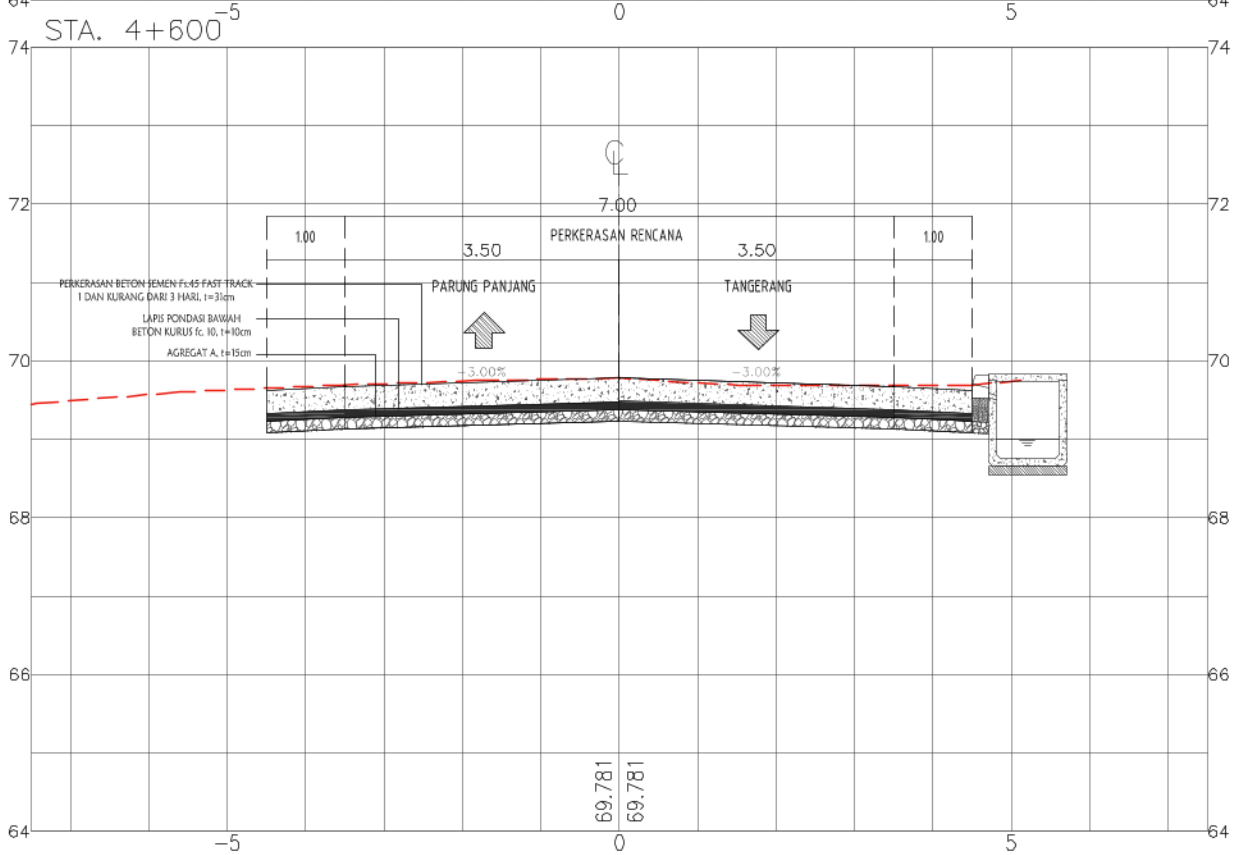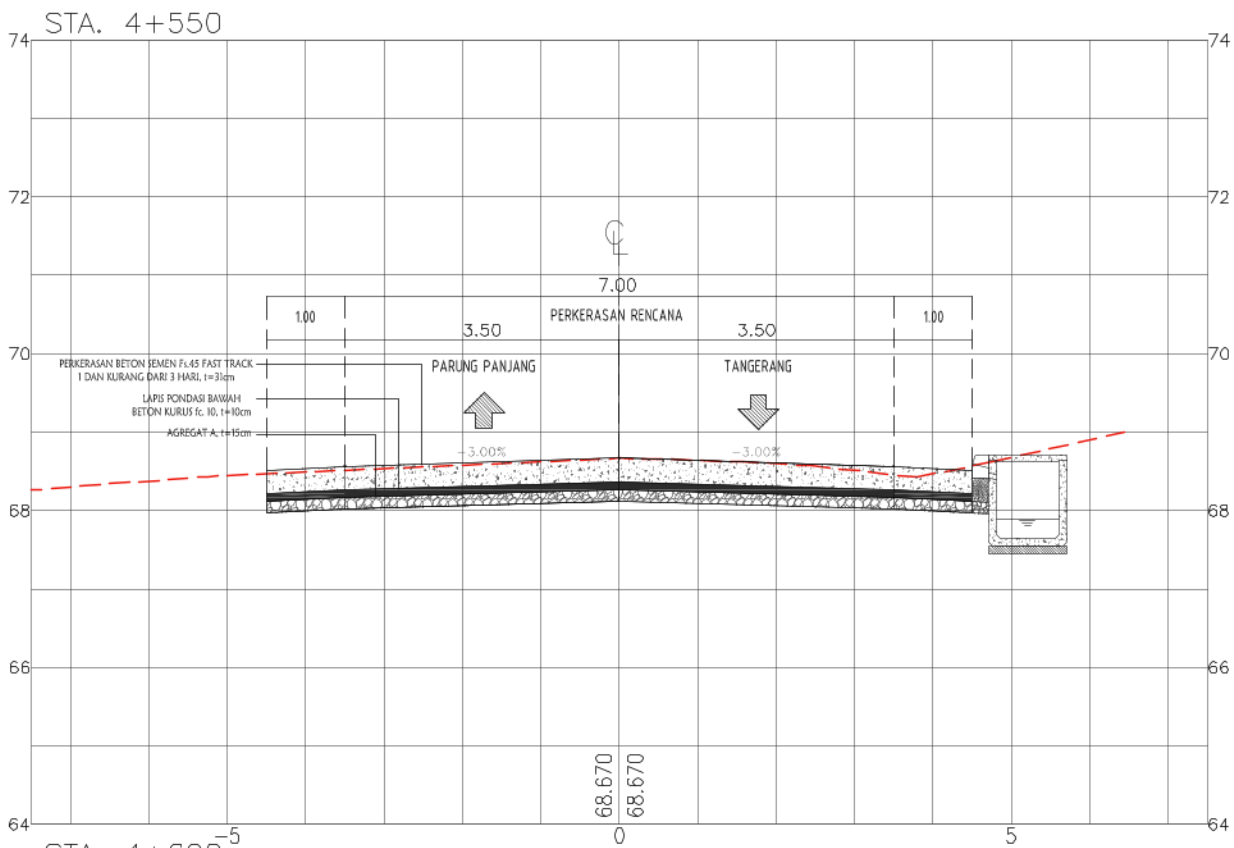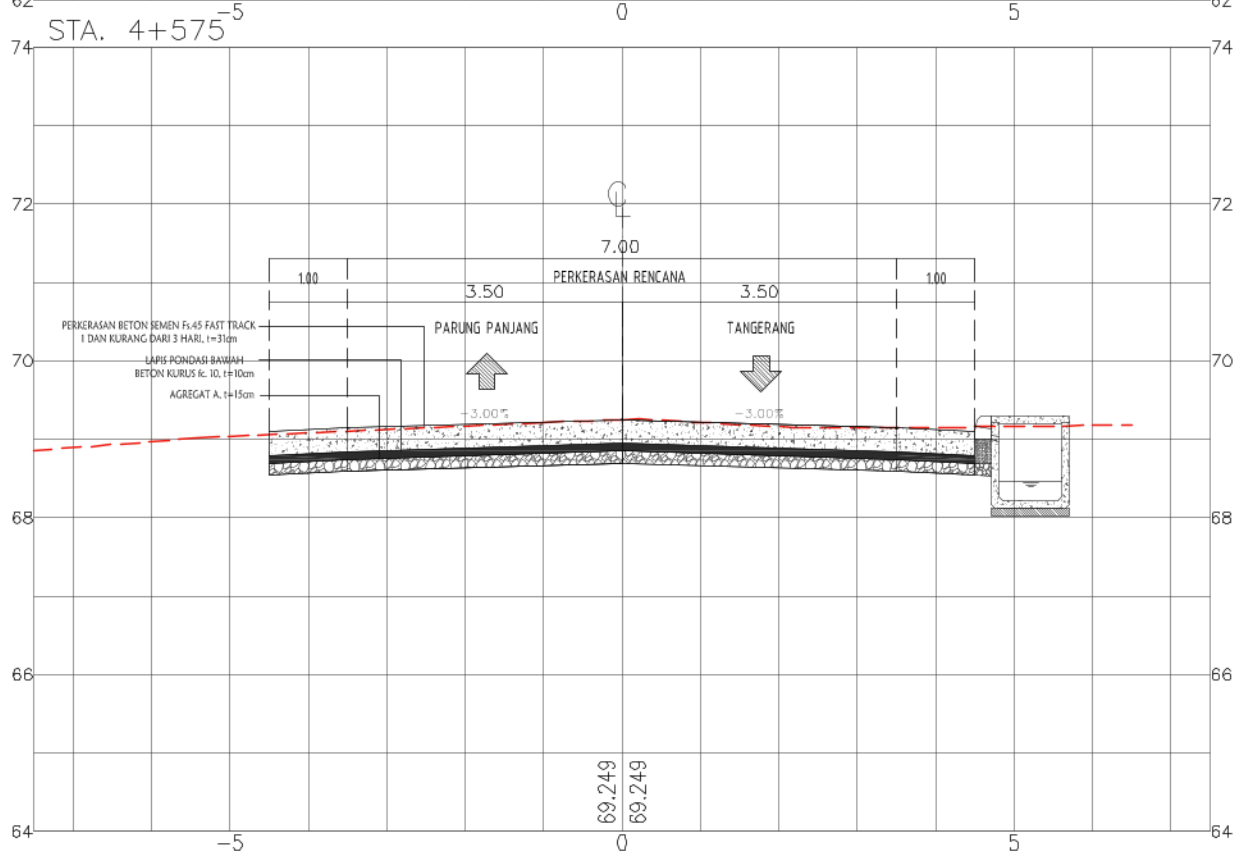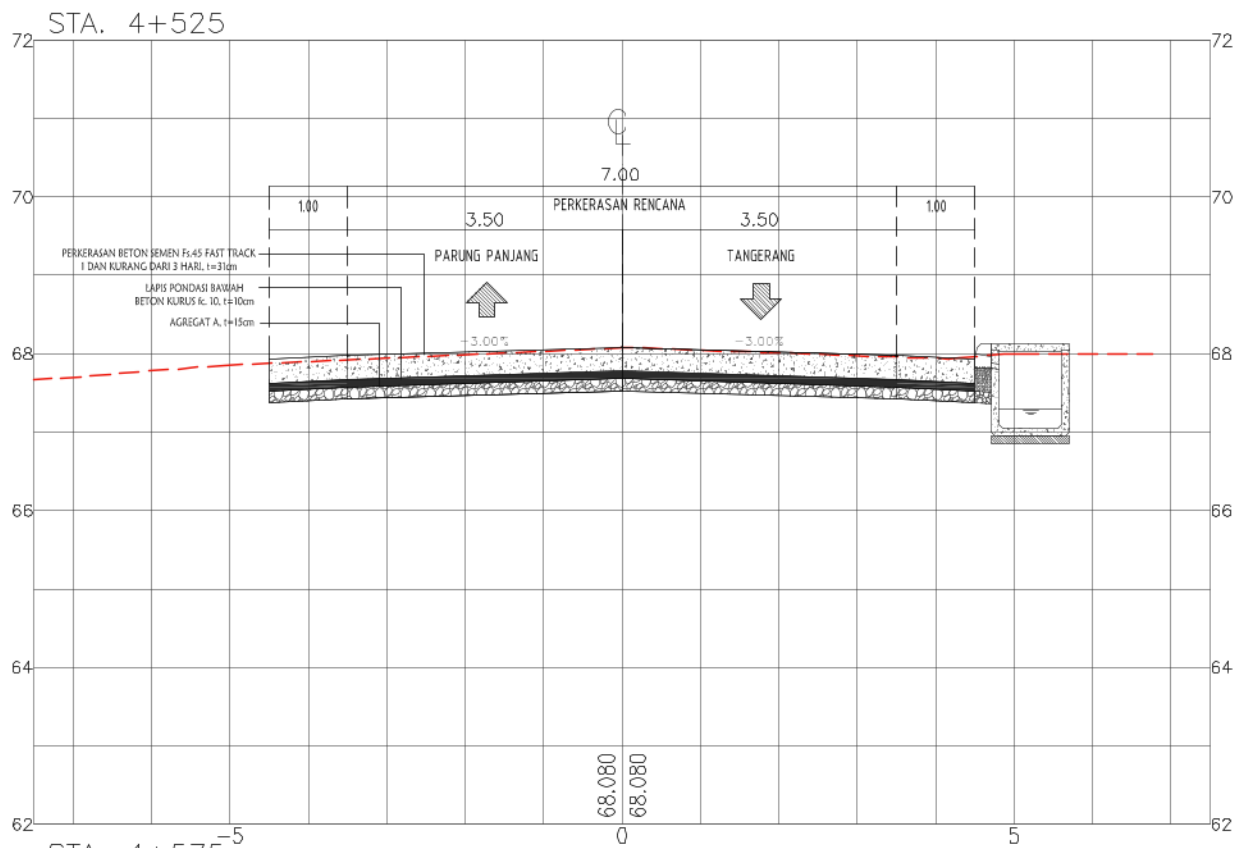

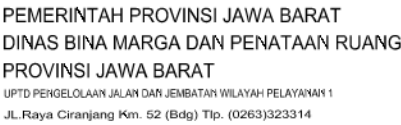

NAMA KEGIATAN :
REKONSTRUKSI JALAN DAN JEMBATAN PROVINSI
DI UPTD PENGELOLAAN JALAN DAN JEMBATAN WILAYAH PELAYANAN

NAMA PEKERJAAN :
1 PEKERJAAN REKORISTRUKSI JALAN JL. Moch. TOHA
(PARUNG PANJANG), PARUNG PANJANG - BUNAR

NO. PAKET

NO. RUAS

NAMA RUAS	Jl. Moch. TOHA (PARUNG PANJANG), PARUNG PANJANG - BUNAR
-----------	---

PROVINSI

JAWA BARAT

DIGAMBAR OLEH :


RIO AGUSTIAN W. S.T.
DRAFTER

DIRENCANAKAN OLEH :

RIYADHI EKO S, S.T
TENAGA AHLI JALAN

DISETUJUI OLEH :


HENDRA GUNAWAN, S.T.



Judul Gambar :

POTONGAN MELINTANG

NO. LEMBAR : F - 49

SKALA	1:100
-------	-------

TANGGAL :

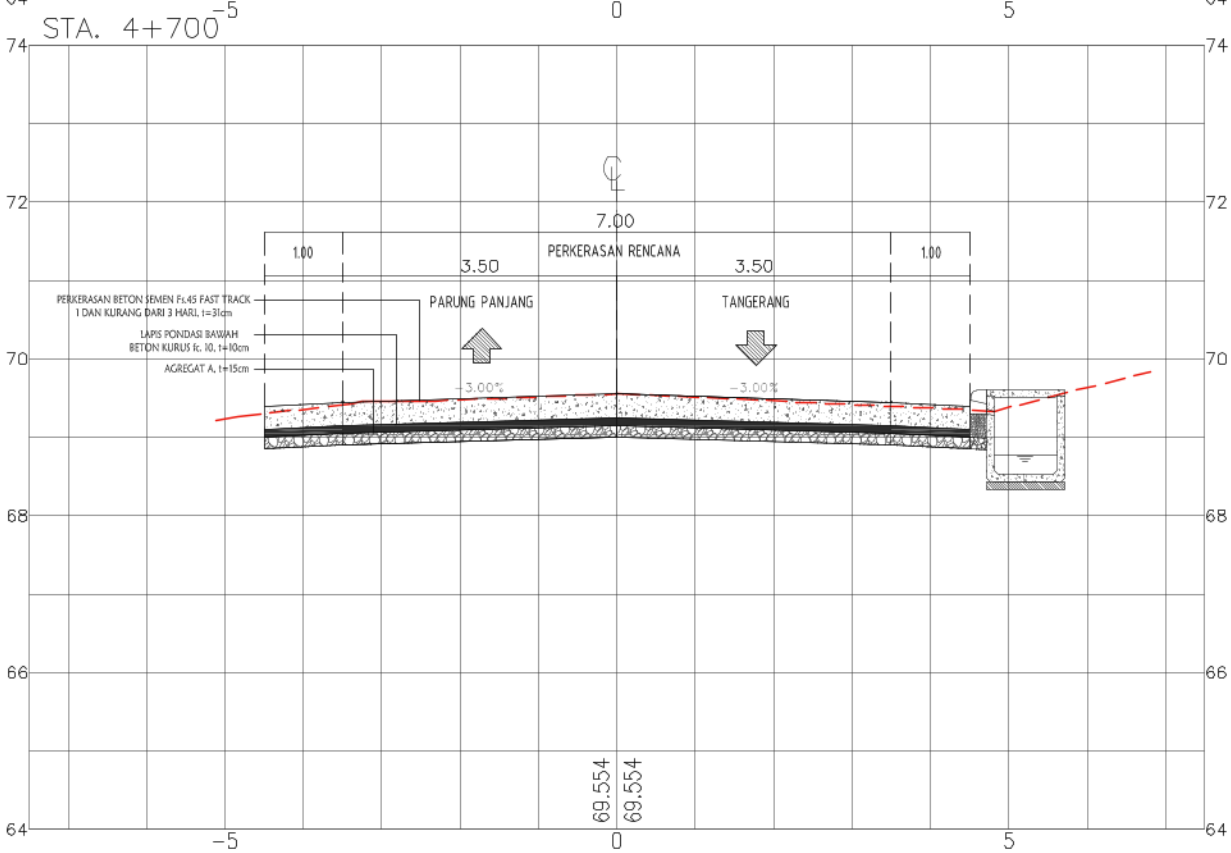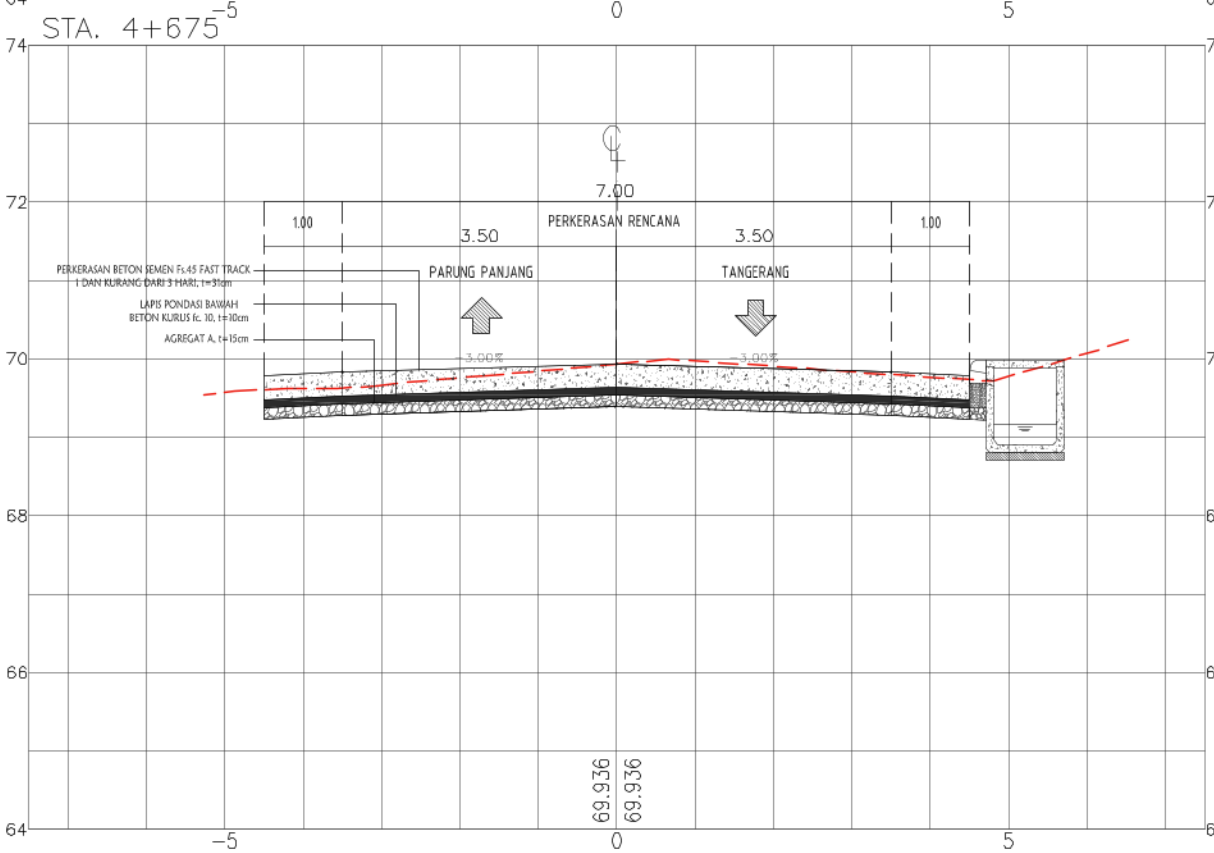



PEMERINTAH PROVINSI JAWA BARAT
DINAS BINA MARGA DAN PENATAAN RUANG
PROVINSI JAWA BARAT
UPTD PENGELOLAAN JALAN DAN JEMBATAN WILAYAH PELAYANAN 1
Jl. Raya Ciranjang Km. 52 (Bdg) Tlp. (0263)323314

NAMA KEGIATAN :
REKONSTRUKSI JALAN DAN JEMBATAN PROVINSI
DI UPTD PENGELOLAAN JALAN DAN JEMBATAN WILAYAH PELAYANAN 1
NAMA PEKERJAAN :
1 PEKERJAAN REKONSTRUKSI JALAN Jl. Moch. TOHA
(PARUNG PANJANG), PARUNG PANJANG - BUNAR

NO. PAKET
NO. RUAS
NAMA RUAS
PROVINSI
Jl. Moch. TOHA (PARUNG PANJANG), PARUNG PANJANG - BUNAR
JAWA BARAT





DIGAMBAR OLEH :
RIO AGUSTIAN W. S.T.
DRAFTER

DIRENCANAKAN OLEH :
RIYADHI EKO S. S.T.
TENAGA AHLI JALAN

DISETUJUI OLEH :
HENDRA GUNAWAN, S.T.
NIP. [REDACTED]

Judul Gambar :
POTONGAN MELINTANG

NO. LEMBAR : F - 50
SKALA 1:100
TANGGAL :

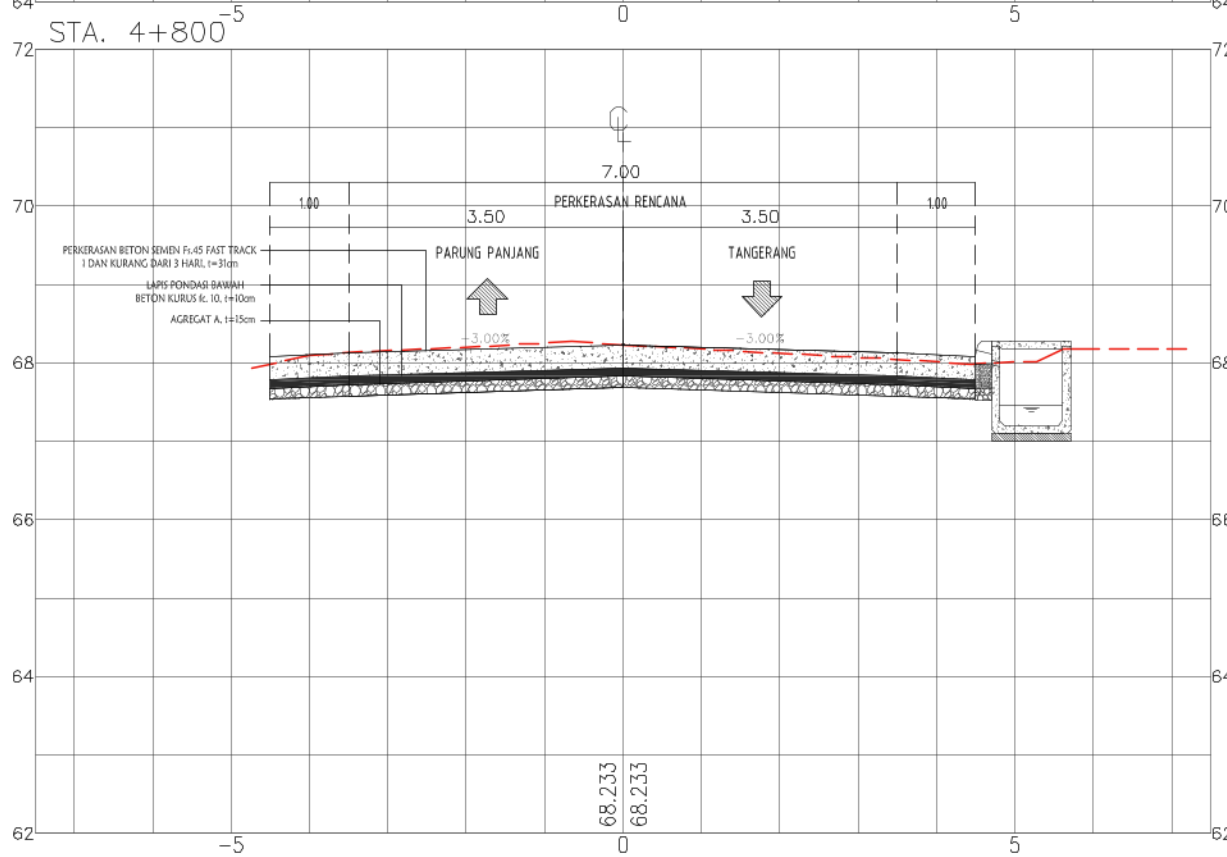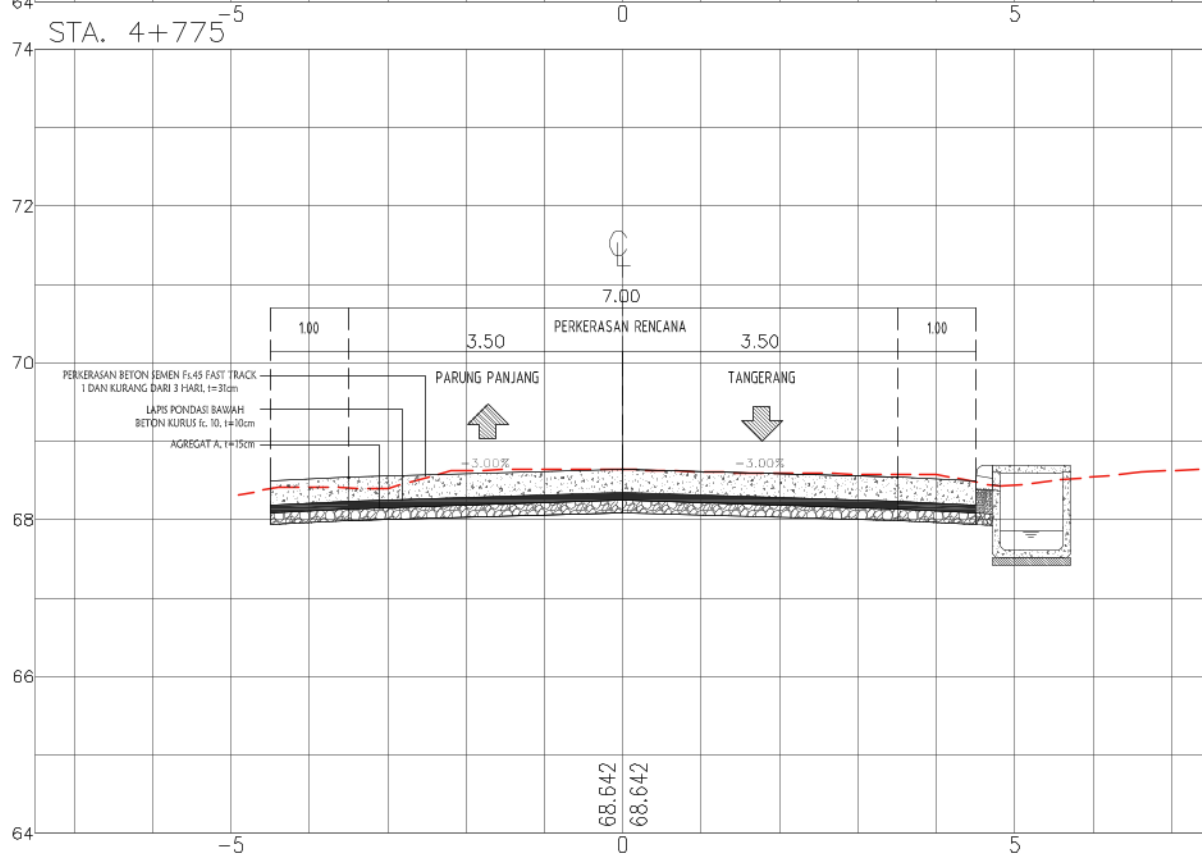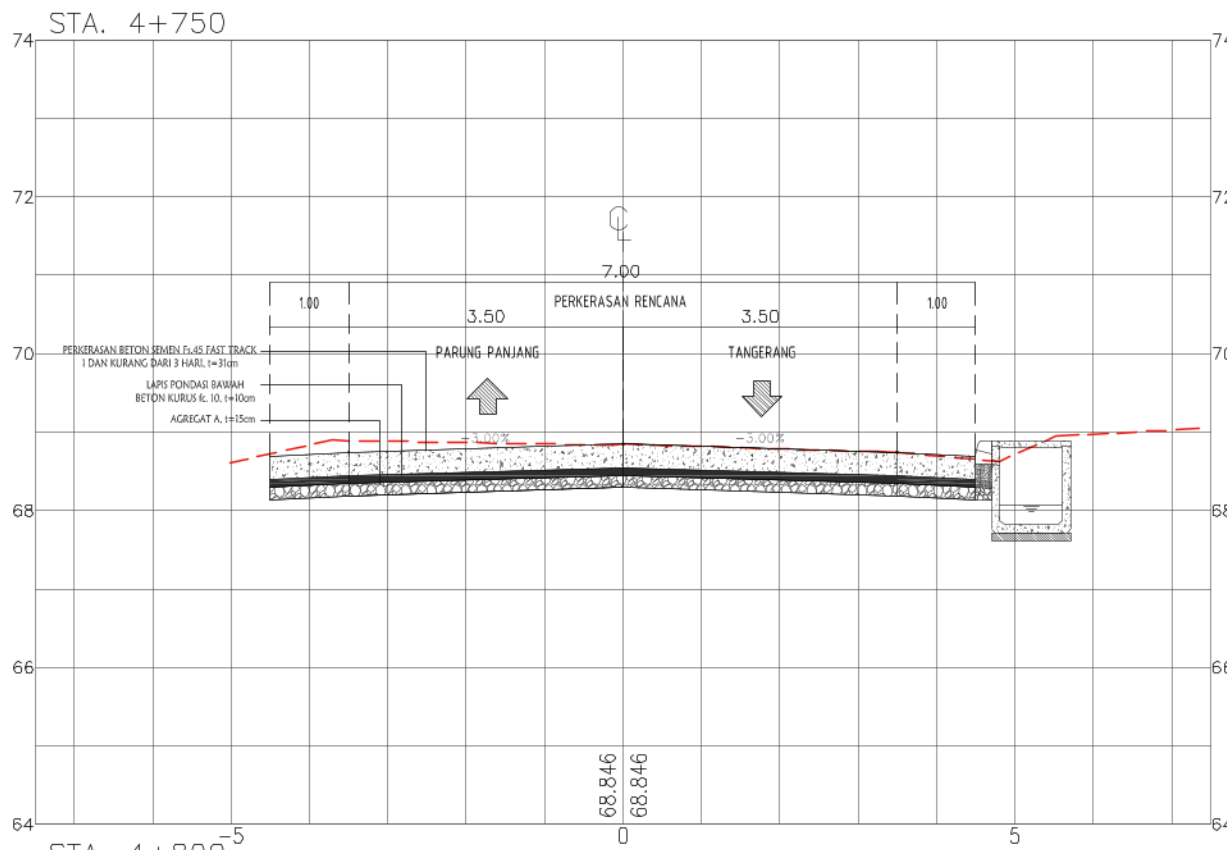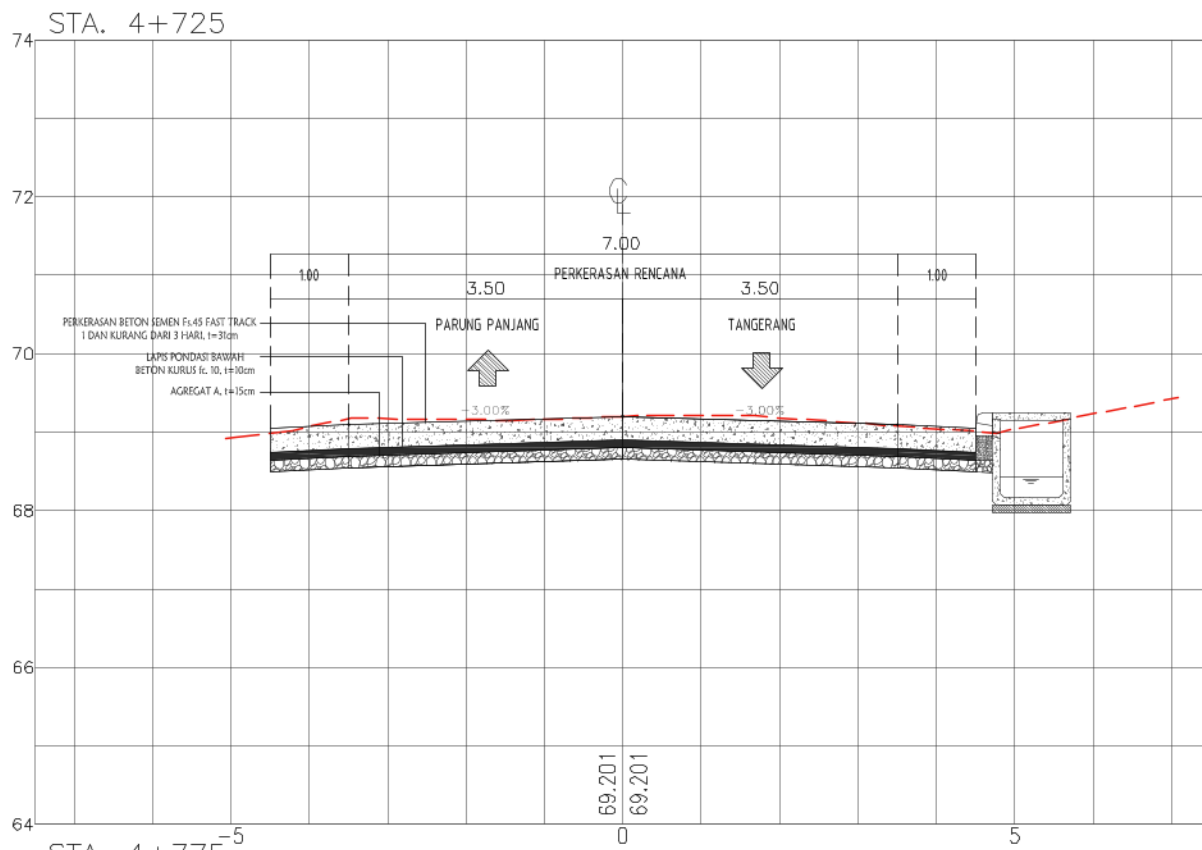



PEMERINTAH PROVINSI JAWA BARAT
DINAS BINA MARGA DAN PENATAAN RUANG
PROVINSI JAWA BARAT
UPTD PENGELOLAAN JALAN DAN JEMBATAN WILAYAH PELAYANAN 1
Jl. Raya Ciranjang Km. 52 (Bdg) Tlp. (0263)323314

NAMA KEGIATAN :
REKONSTRUKSI JALAN DAN JEMBATAN PROVINSI
DI UPTD PENGELOLAAN JALAN DAN JEMBATAN WILAYAH PELAYANAN 1
NAMA PEKERJAAN :
1 PEKERJAAN REKONSTRUKSI JALAN Jl. Moch. TOHA
(PARUNG PANJANG), PARUNG PANJANG - BUNAR

NO. PAKET
NO. RUAS
NAMA RUAS
PROVINSI
Jl. Moch. TOHA (PARUNG PANJANG), PARUNG PANJANG - BUNAR
JAWA BARAT

DIGAMBAR OLEH :
RIO AGUSTIAN W. S.T.
DRAFTER

DIRENCANAKAN OLEH :
RIYADHI EKO S. S.T.
TENAGA AHLI JALAN





DISETUJUI OLEH :
HENDRA GUNAWAN, S.T.
NIP. [REDACTED]

Judul Gambar :
POTONGAN MELINTANG

NO. LEMBAR : F - 51

SKALA 1:100

TANGGAL :

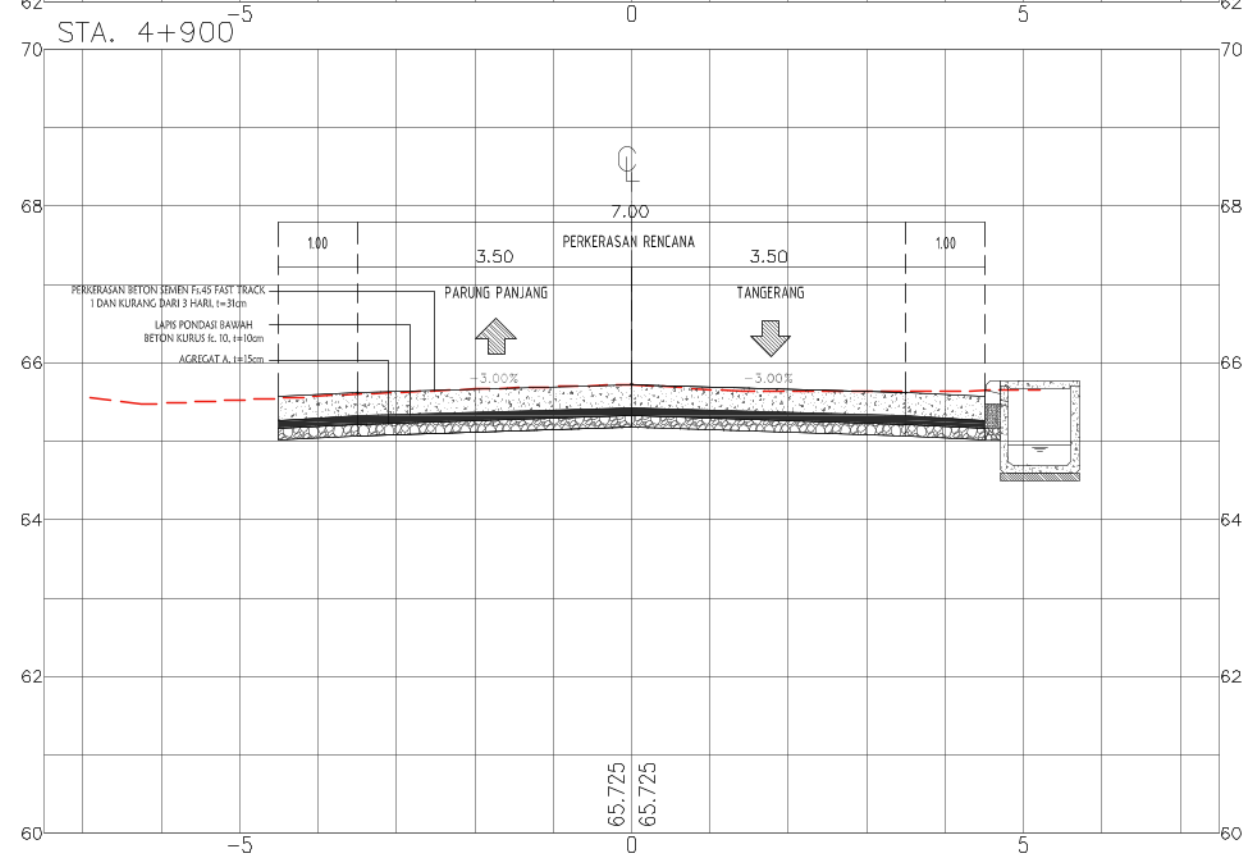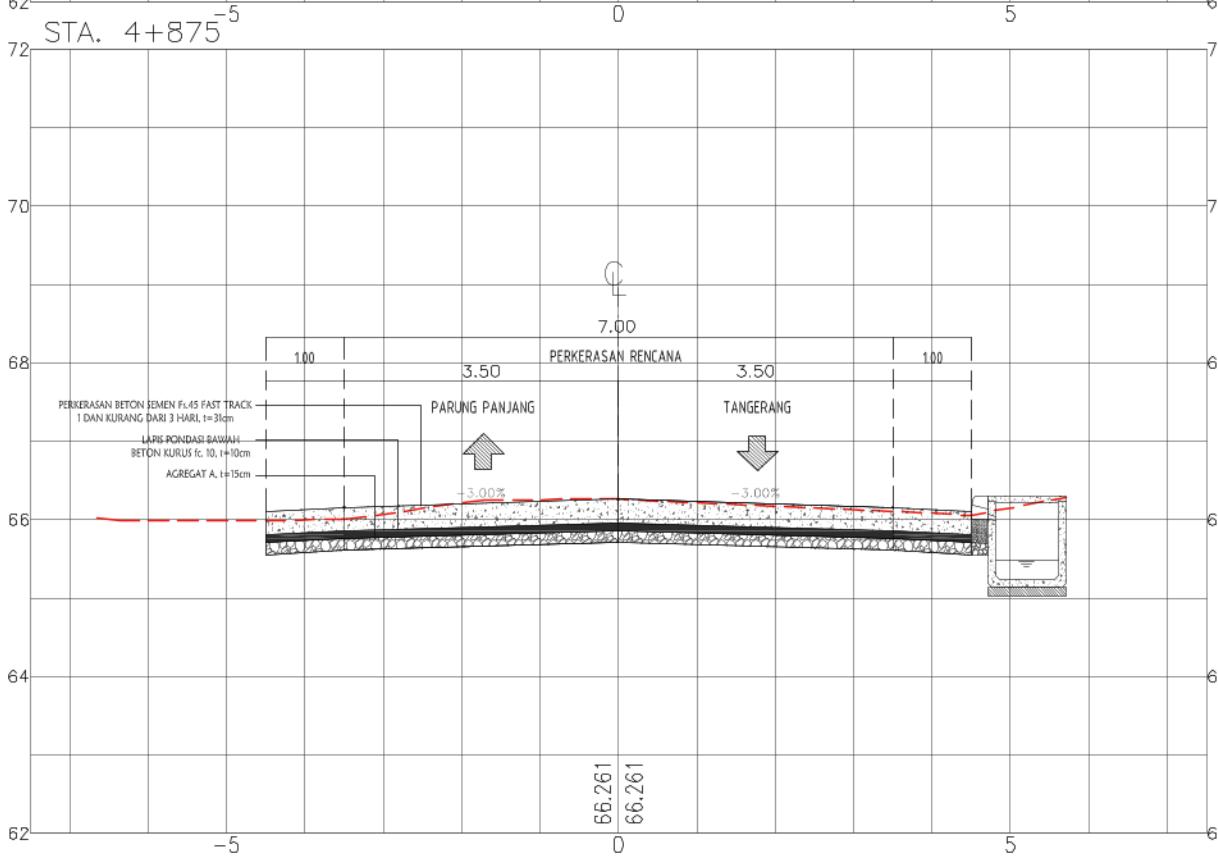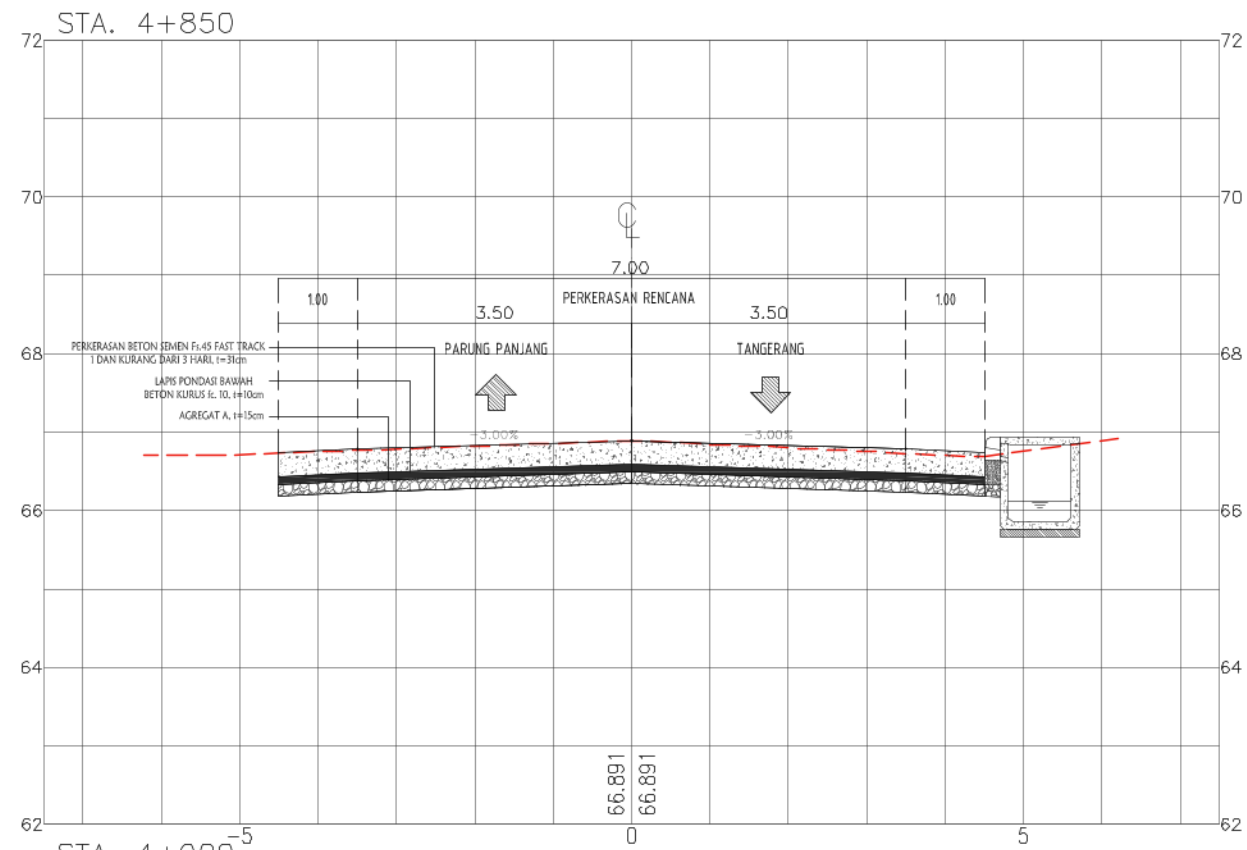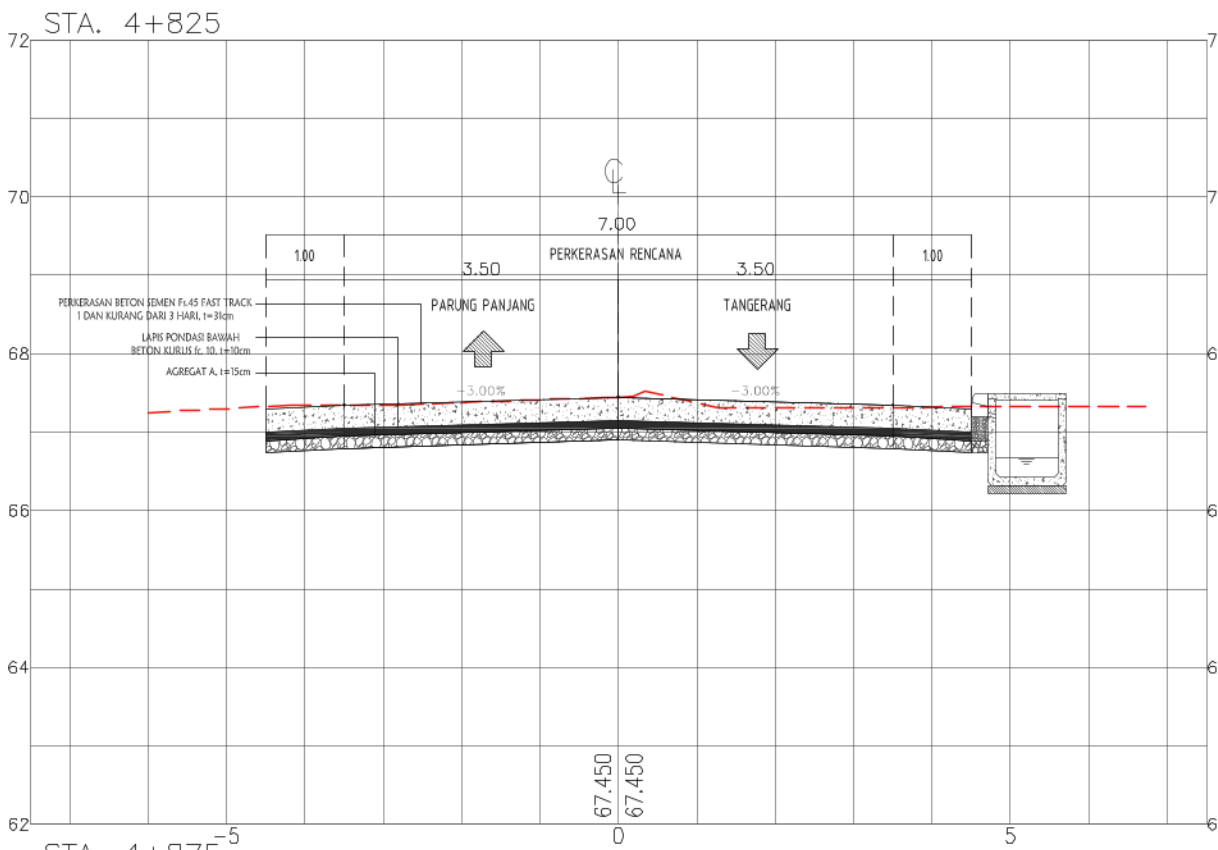



PEMERINTAH PROVINSI JAWA BARAT
DINAS BINA MARGA DAN PENATAAN RUANG
PROVINSI JAWA BARAT
UPTD PENGELOLAAN JALAN DAN JEMBATAN WILAYAH PELAYANAN 1
Jl. Raya Ciranjang Km. 52 (Bdg) Tlp. (0263)323314

NAMA KEGIATAN :
REKONSTRUKSI JALAN DAN JEMBATAN PROVINSI
DI UPTD PENGELOLAAN JALAN DAN JEMBATAN WILAYAH PELAYANAN 1
NAMA PEKERJAAN :
1 PEKERJAAN REKONSTRUKSI JALAN Jl. Moch. TOHA
(PARUNG PANJANG), PARUNG PANJANG - BUNAR

NO. PAKET
NO. RUAS
NAMA RUAS
PROVINSI
Jl. Moch. TOHA (PARUNG PANJANG), PARUNG PANJANG - BUNAR
JAWA BARAT





DIGAMBAR OLEH :
RIO AGUSTIAN W. S.T.
DRAFTER





DIRENCANAKAN OLEH :
RIYADHI EKO S. S.T.
TENAGA AHLI JALAN


DISETUJUI OLEH :
HENDRA GUNAWAN, S.T.
NIP. [REDACTED]

Judul Gambar :
POTONGAN MELINTANG

NO. LEMBAR : F - 52
SKALA 1:100
TANGGAL :

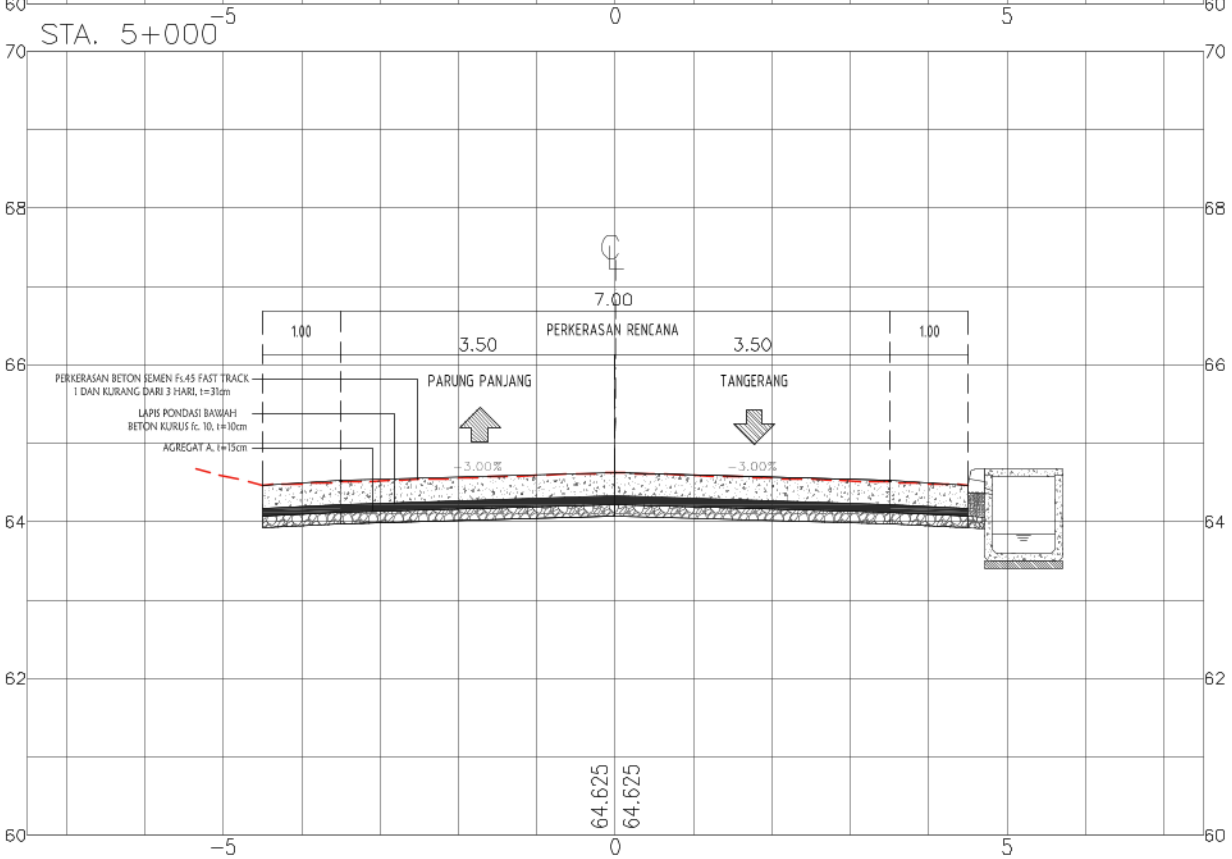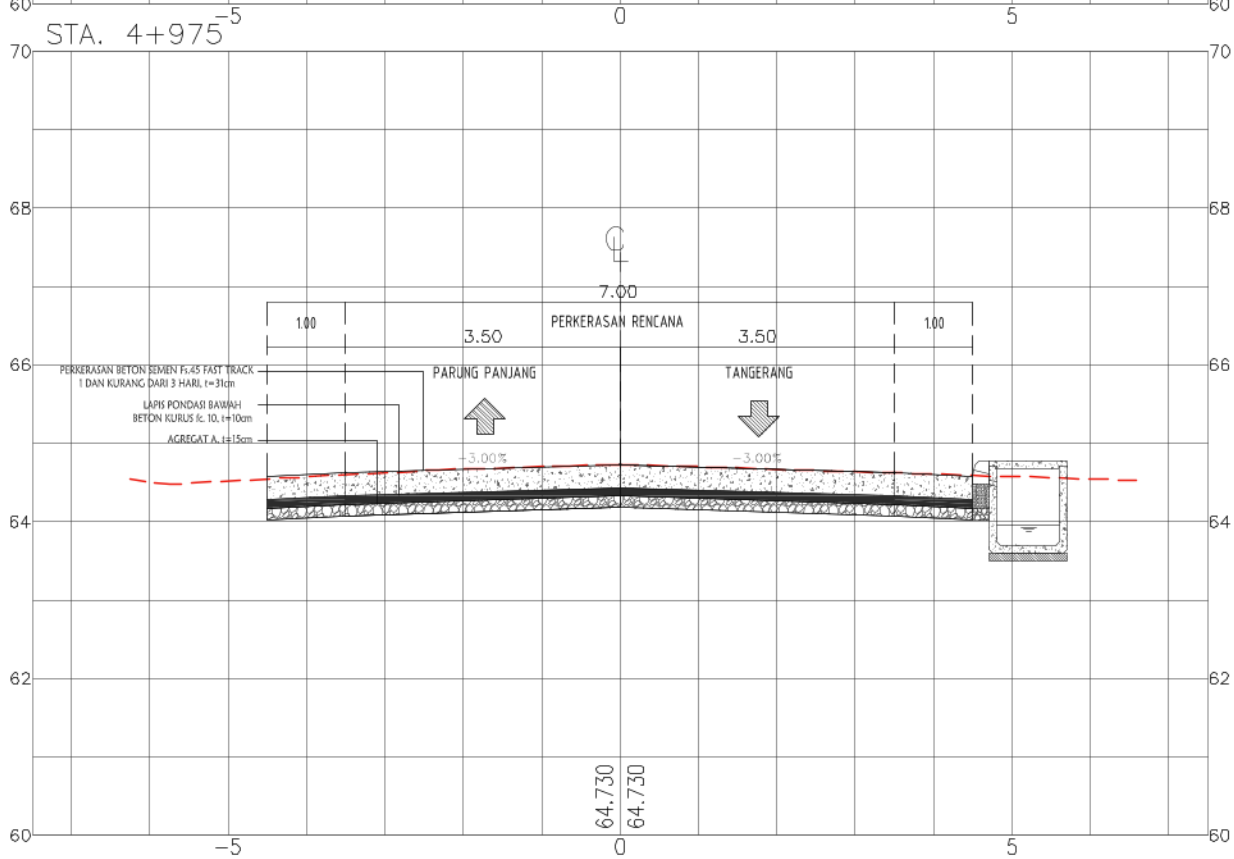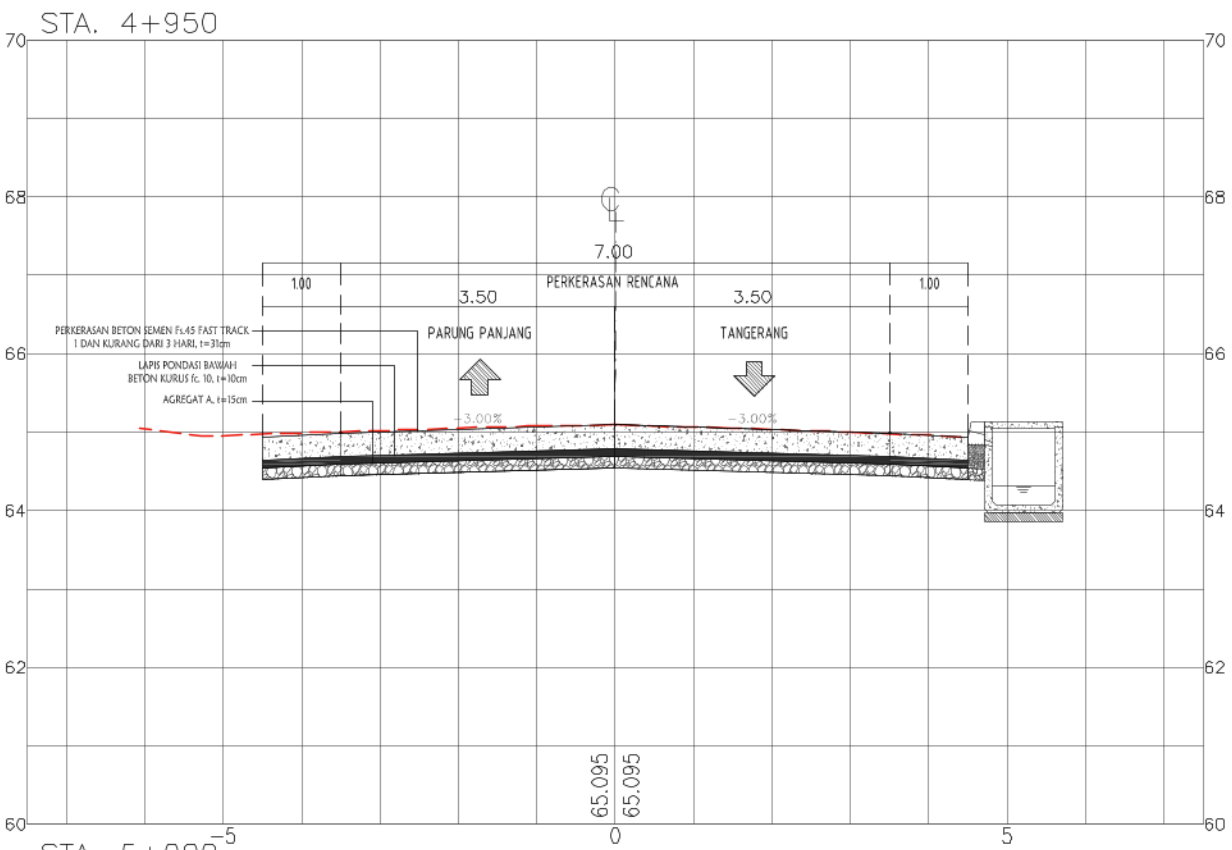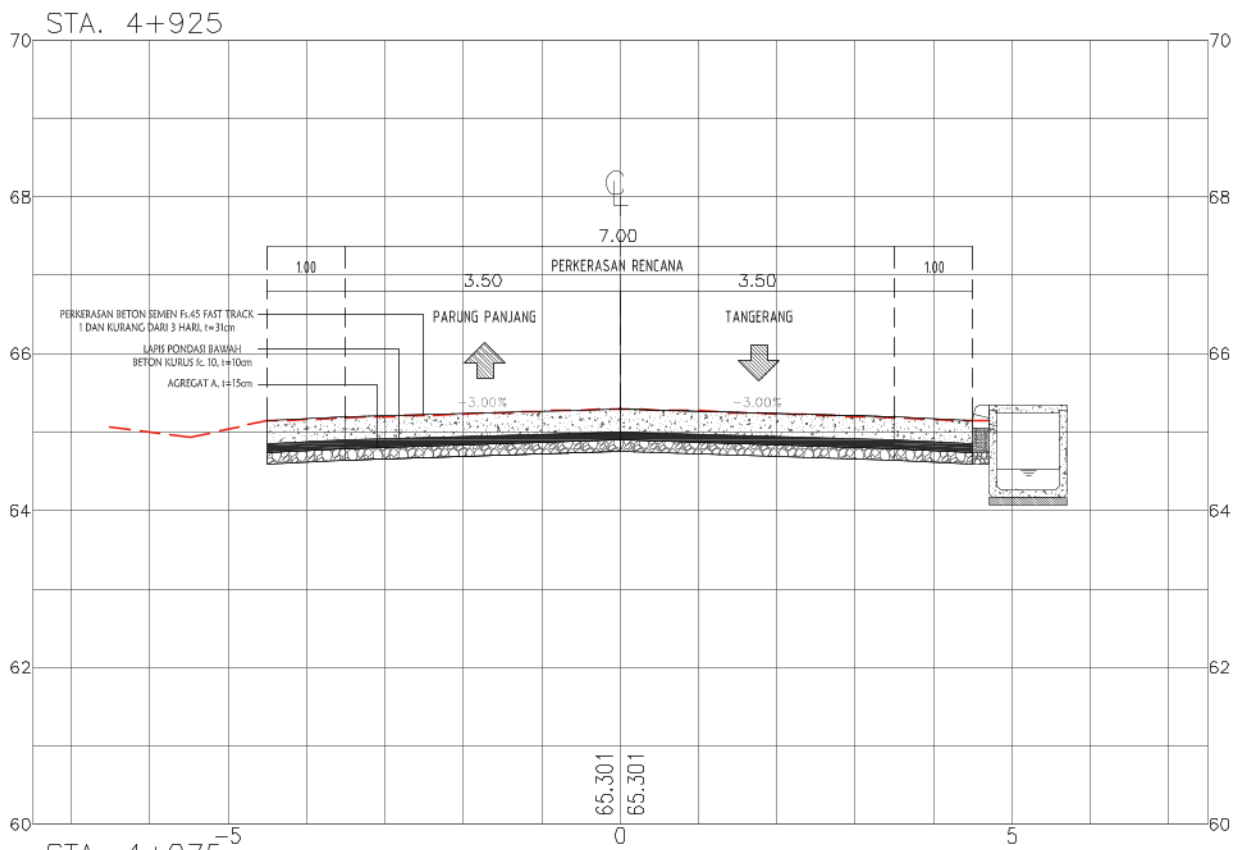

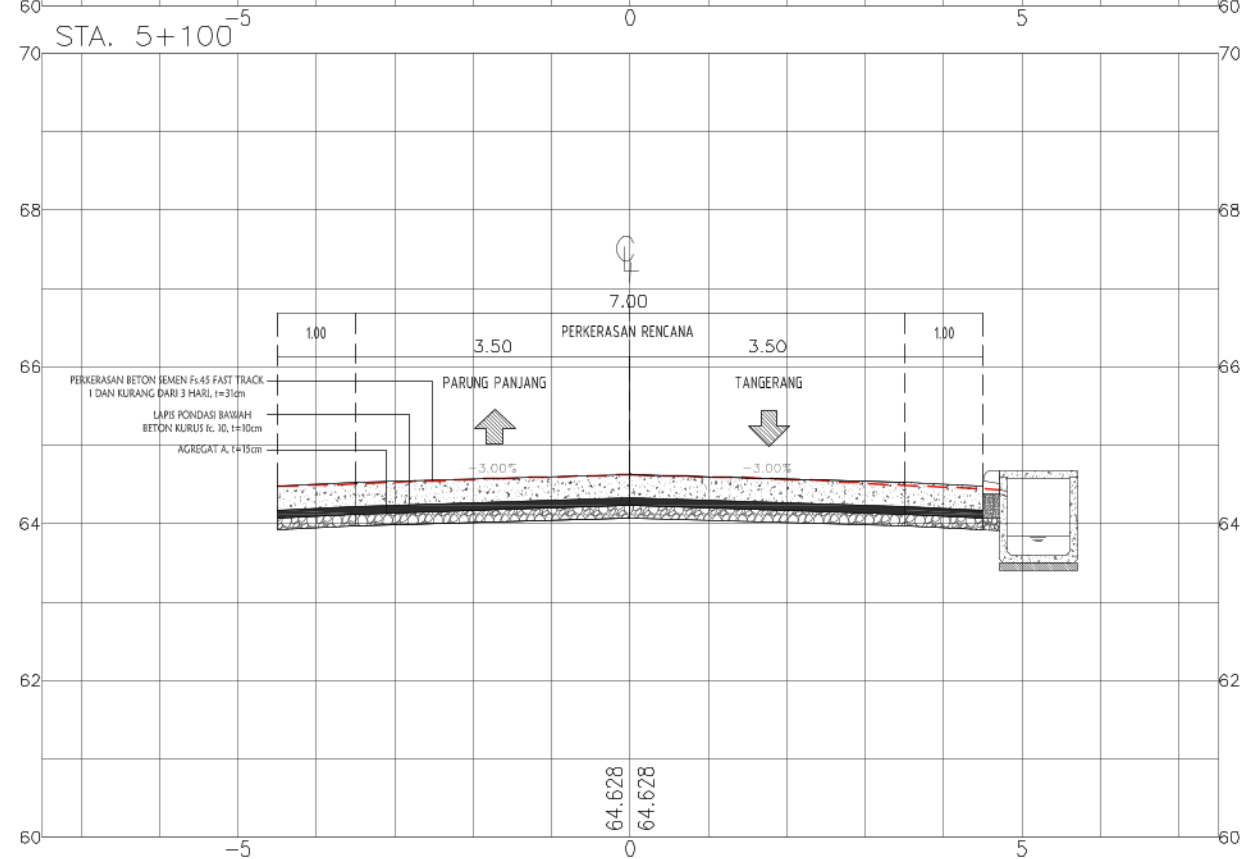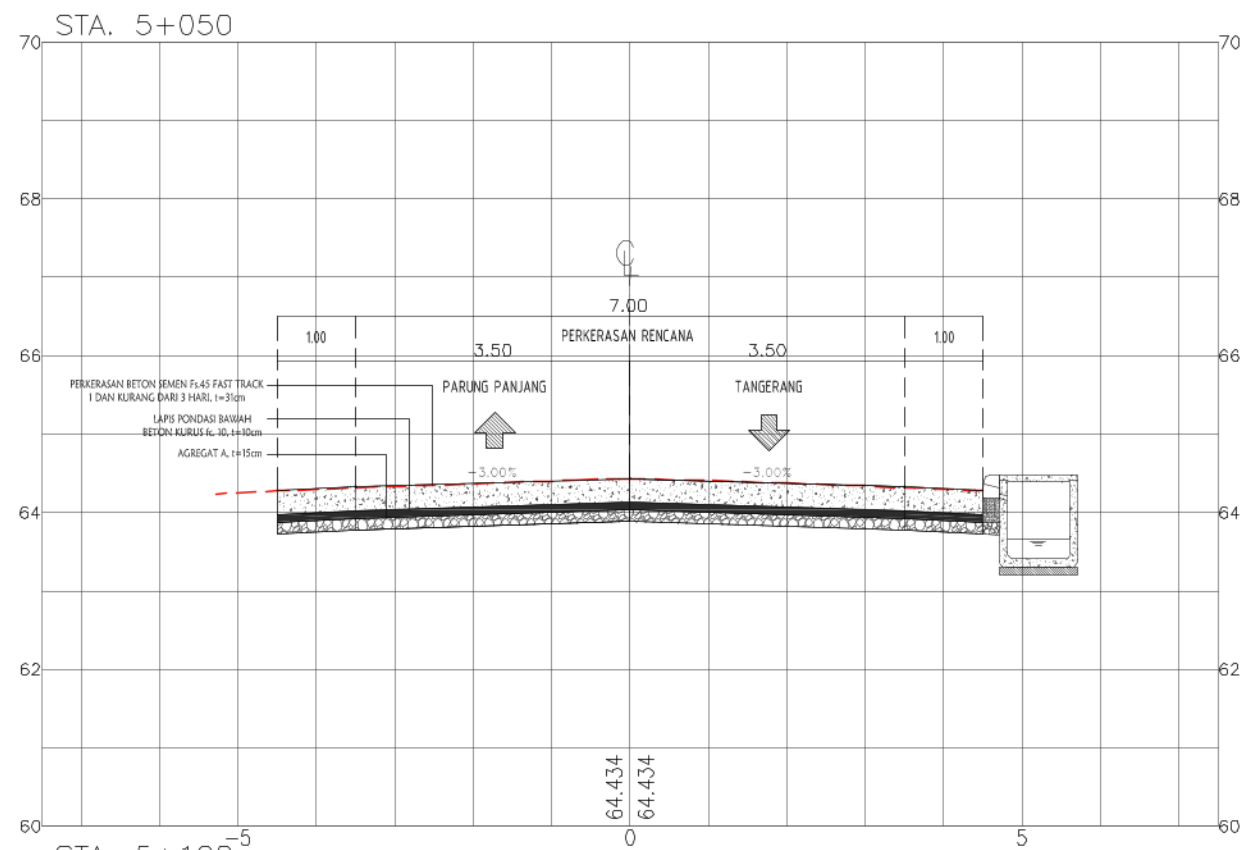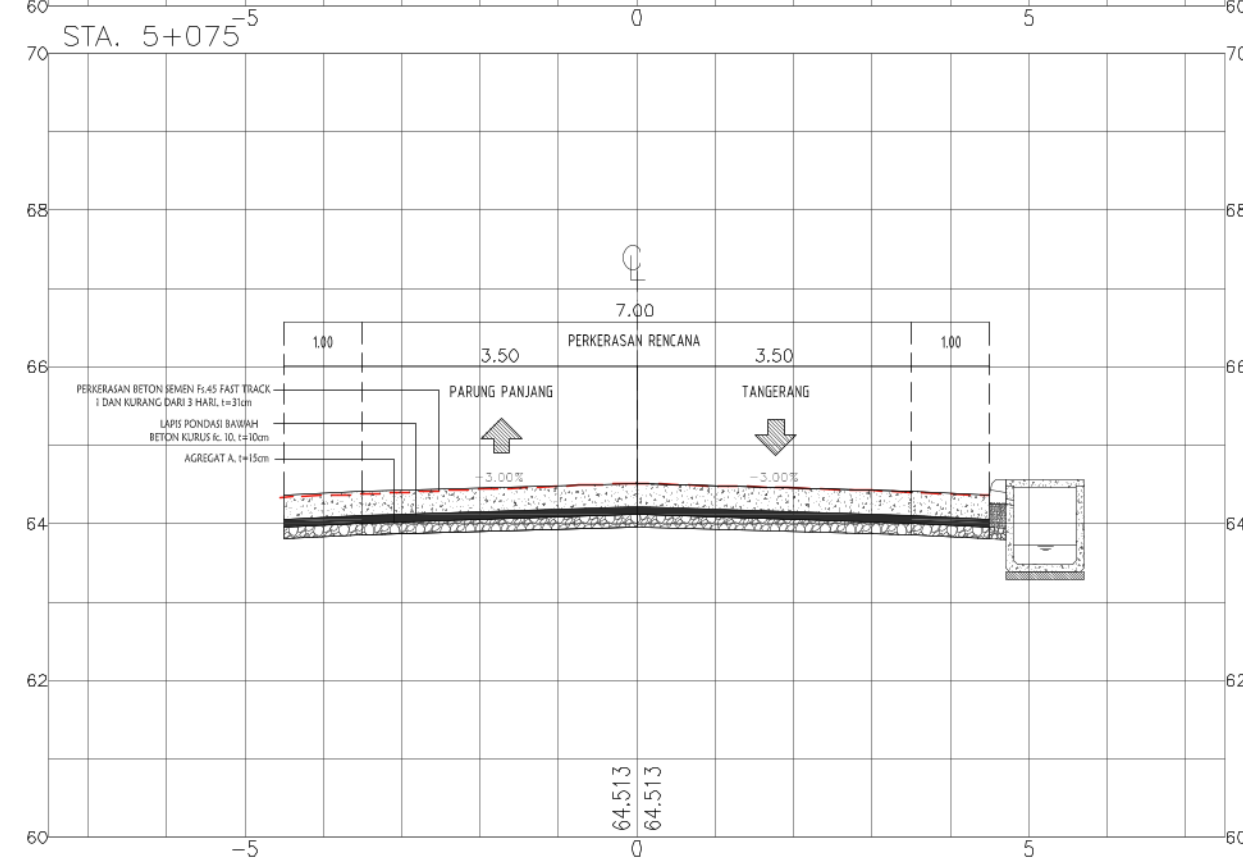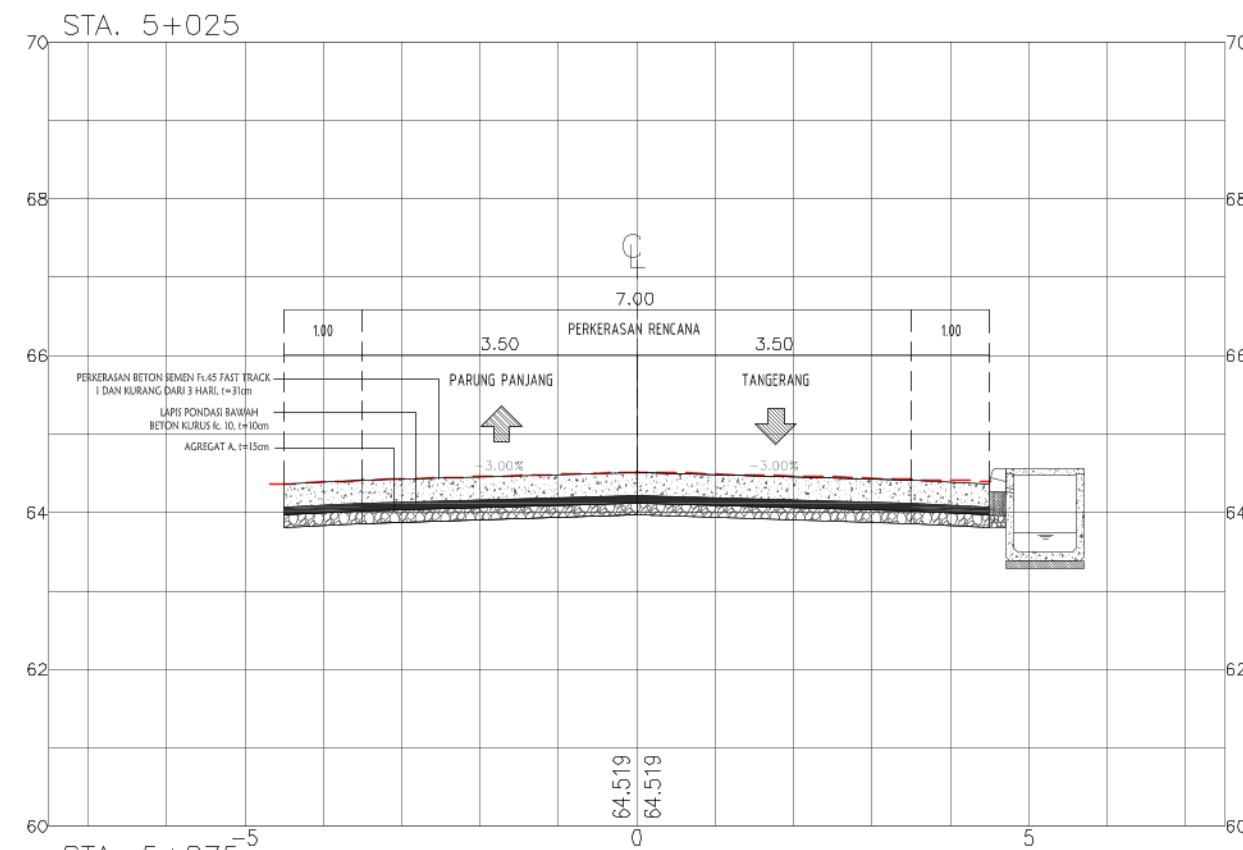

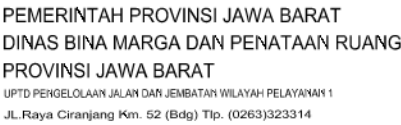

NAMA KEGIATAN :
REKONSTRUKSI JALAN DAN JEMBATAN PROVINSI
DI UPTD PENGELOLAAN JALAN DAN JEMBATAN WILAYAH PELAYANAN 1

NAMA PEKERJAAN :
1 PEKERJAAN REKONSTRUKSI JALAN Jl. Moch. TOHA
(PARUNG PANJANG), PARUNG PANJANG - BUNAR

NO. PAKET

NO. RUAS

NAMA RUAS

Jl. Moch. TOHA (PARUNG PANJANG), PARUNG PANJANG - BUNAR

JAWA BARAT

DIGAMBAR OLEH :

RIO AGUSTIAN W, S.T
DRAFTER

DIRENCANAKAN OLEH :

Low

RIYADHI EKO S, S.T
TENAGA AHLI JALAN

DISETUJUI OLEH :

Adm

ENDRA GUNAWAN, S.T.





Judul Gambar :

POTONGAN MELINTANG

NO. LEMBAR : F - 54

SKALA	1:100
-------	-------

TANGGAL :

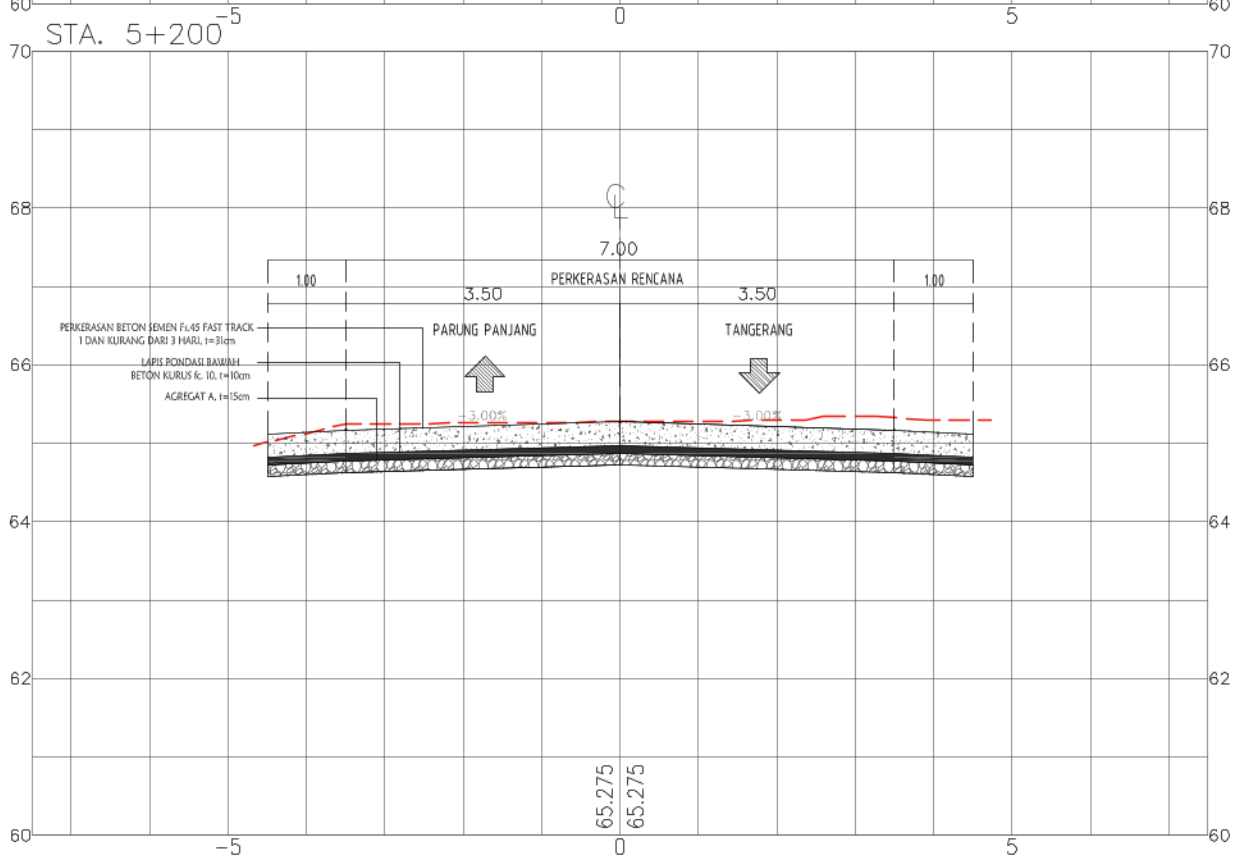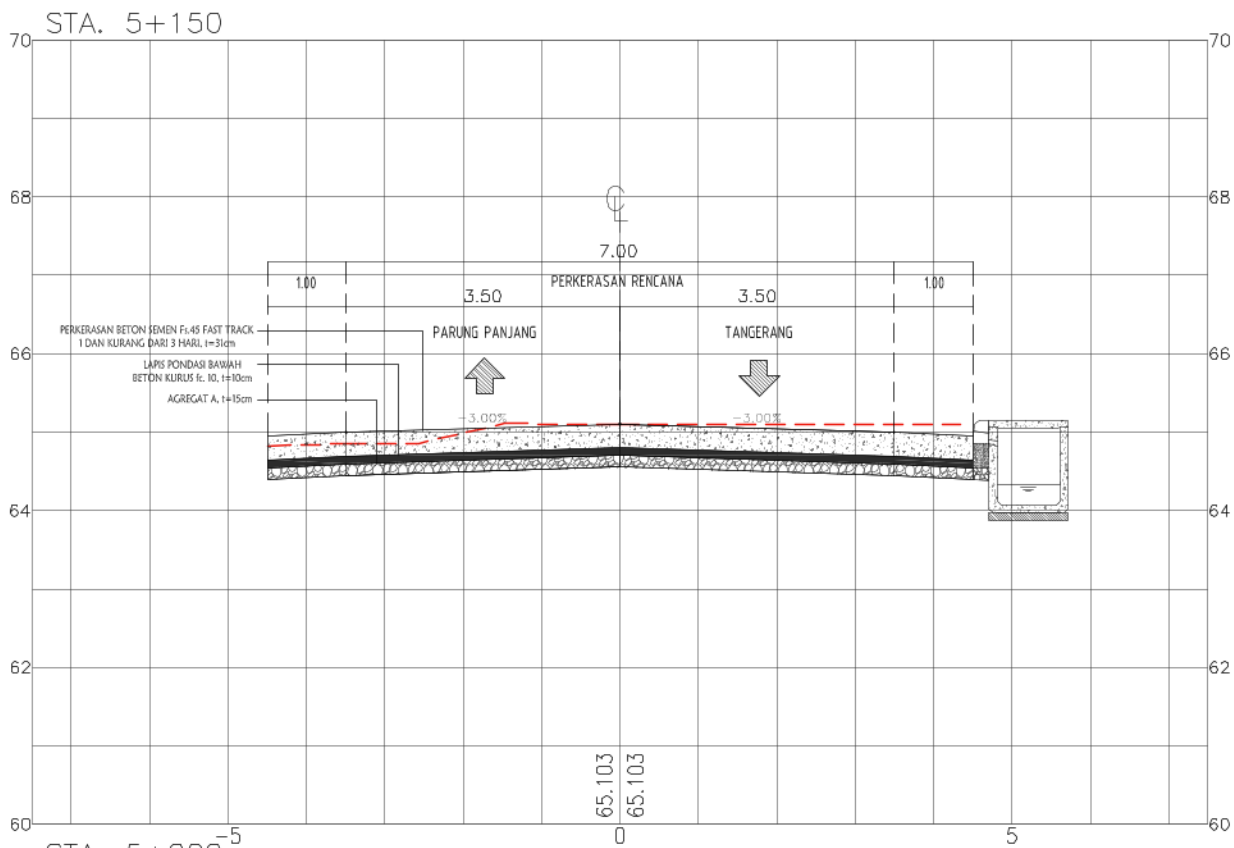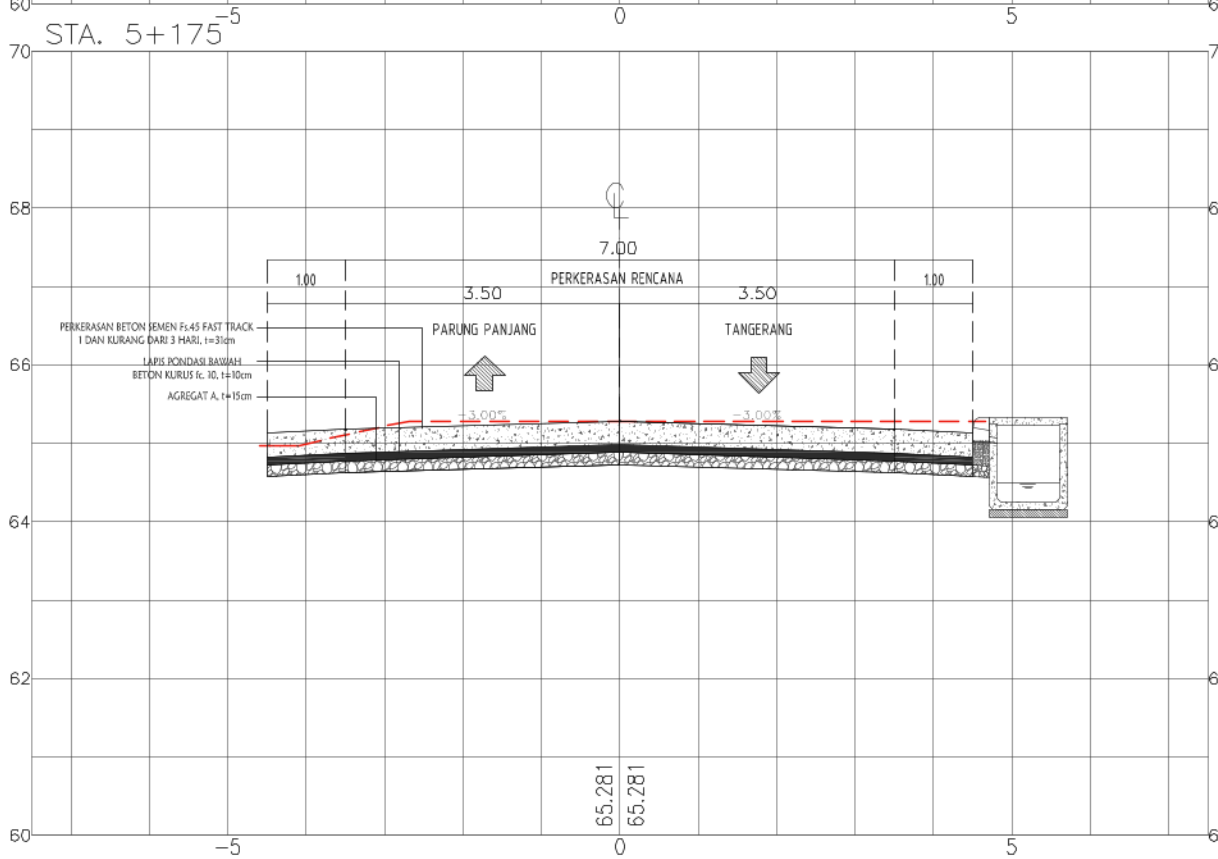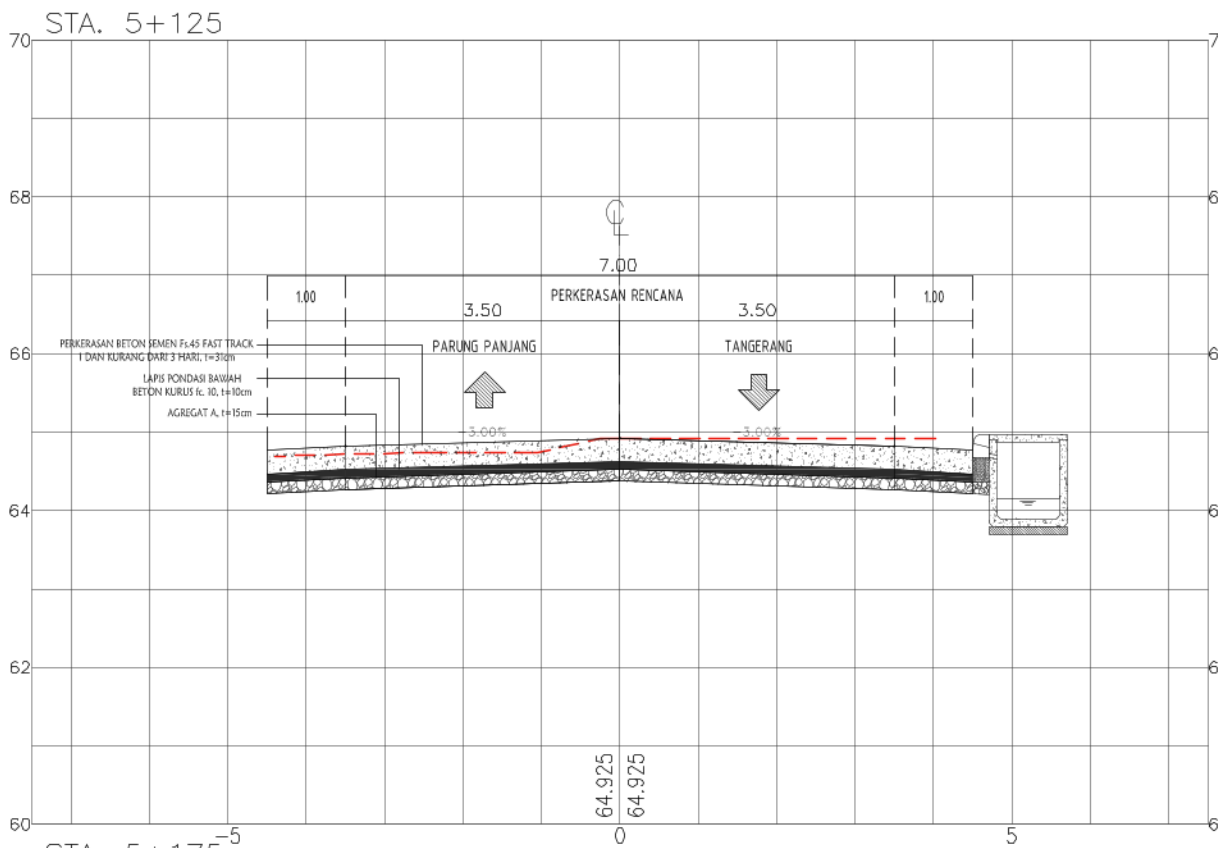



NAMA KEGIATAN :
REKONSTRUKSI JALAN DAN JEMBATAN PROVINSI
DI UPTD PENGELOLAAN JALAN DAN JEMBATAN WILAYAH PELAYANAN 1

NAMA PEKERJAAN :
1 PEKERJAAN REKONSTRUKSI JALAN Jl. Moch. TOHA
(PARUNG PANJANG), PARUNG PANJANG - BUNAR

NO. PAKET

NO. RUAS

NAMA RUAS	Jl. Moch. TOHA (PARUNG PANJANG), PARUNG PANJANG - BUNAR
-----------	---

PROVINSI	JAWA BARAT
----------	------------

DIGAMBAR OLEH :


RIO AGUSTIAN W. S.T.
DRAFTER

DIRENCANAKAN OLEH :

RIYADHI EKO S, S.T.
TENAGA AHLI JALAN

DISETUJUI OLEH :

HENDRA GUNAWAN, S.T.
NIP. [REDACTED]



Judul Gambar :

POTONGAN MELINTANG

NO. LEMBAR : F - 56

SKALA	1:100
-------	-------

TANGGAL :

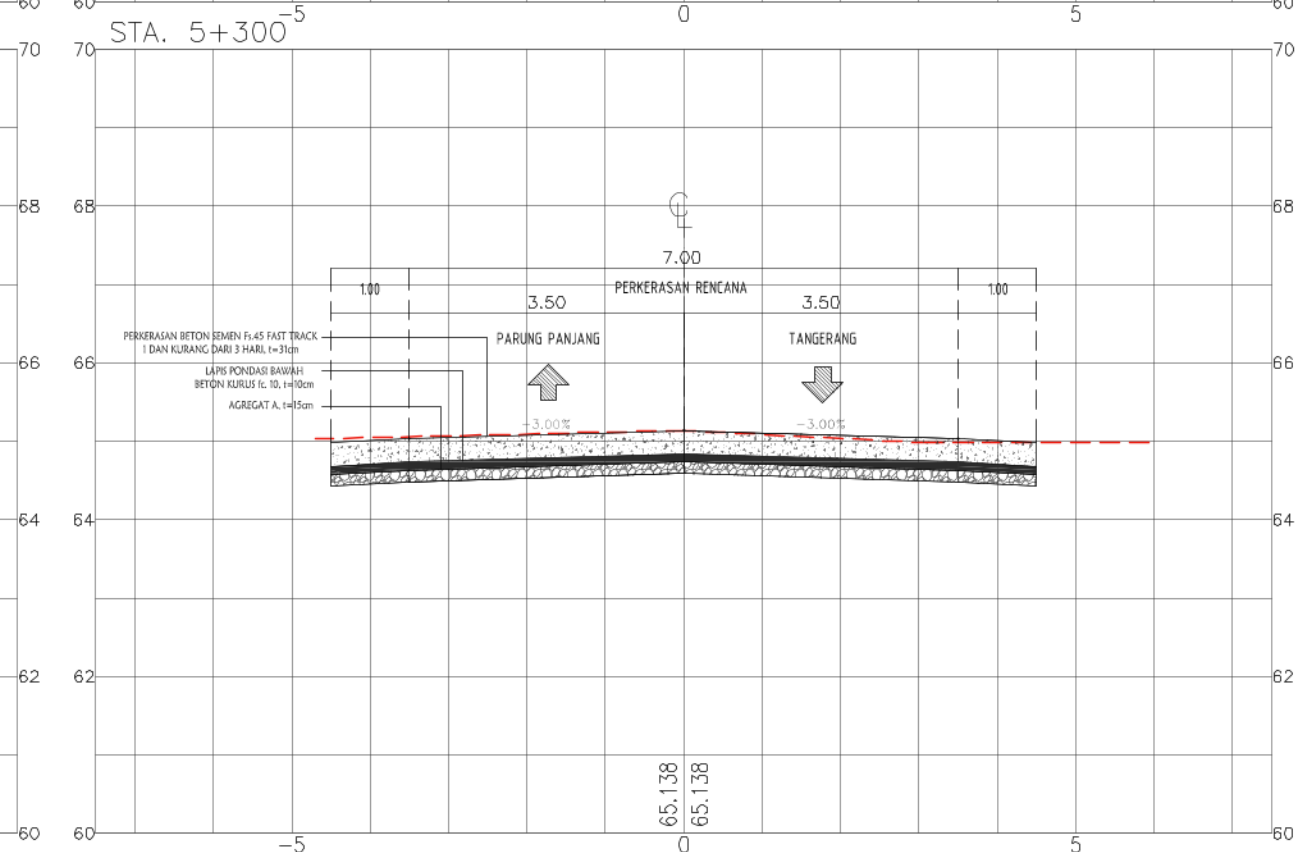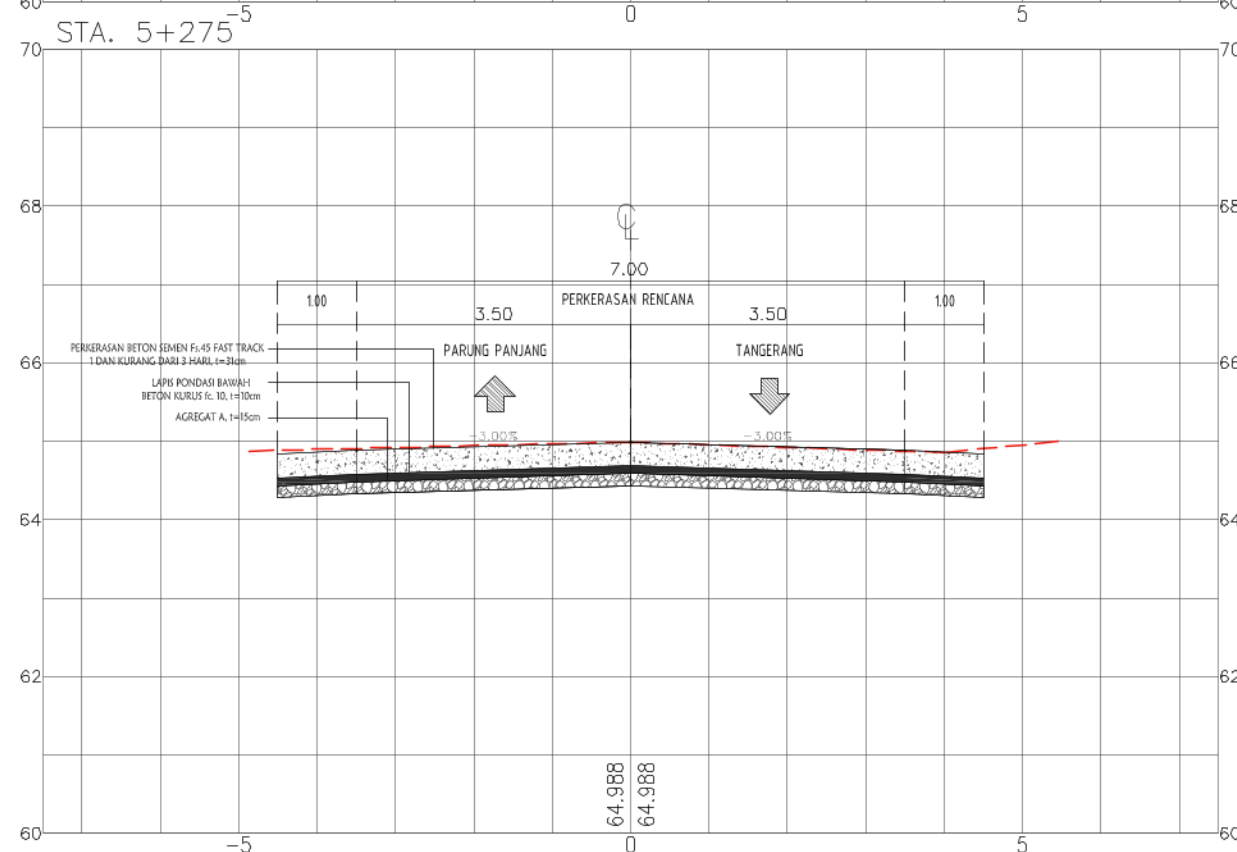



PEMERINTAH PROVINSI JAWA BARAT
DINAS BINA MARGA DAN PENATAAN RUANG
PROVINSI JAWA BARAT
UPTD PENGELOLAAN JALAN DAN JEMBATAN WILAYAH PELAYANAN 1
Jl. Raya Ciranjang Km. 52 (Bdg) Tlp. (0263)323314

NAMA KEGIATAN :
REKONSTRUKSI JALAN DAN JEMBATAN PROVINSI
DI UPTD PENGELOLAAN JALAN DAN JEMBATAN WILAYAH PELAYANAN 1
NAMA PEKERJAAN :
1 PEKERJAAN REKONSTRUKSI JALAN Jl. Moch. TOHA
(PARUNG PANJANG), PARUNG PANJANG - BUNAR

NO. PAKET
NO. RUAS
NAMA RUAS
PROVINSI
Jl. Moch. TOHA (PARUNG PANJANG), PARUNG PANJANG - BUNAR
JAWA BARAT





DIGAMBAR OLEH :
RIO AGUSTIAN W. S.T.
DRAFTER

DIRENCANAKAN OLEH :
RIYADHI EKO S. S.T.
TENAGA AHLI JALAN

DISETUJUI OLEH :
HENDRA GUNAWAN, S.T.
NIP. [REDACTED]

Judul Gambar :
POTONGAN MELINTANG

NO. LEMBAR : F - 57
SKALA 1:100
TANGGAL :

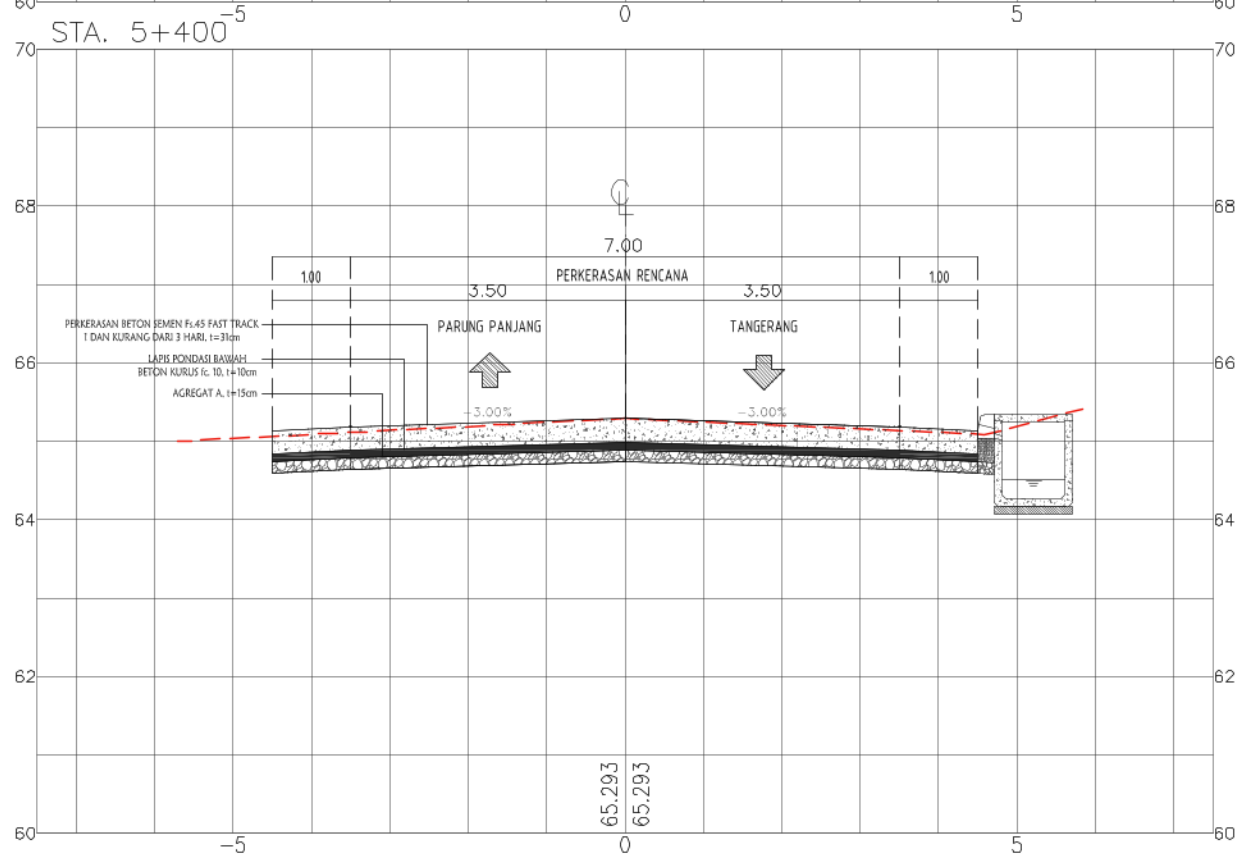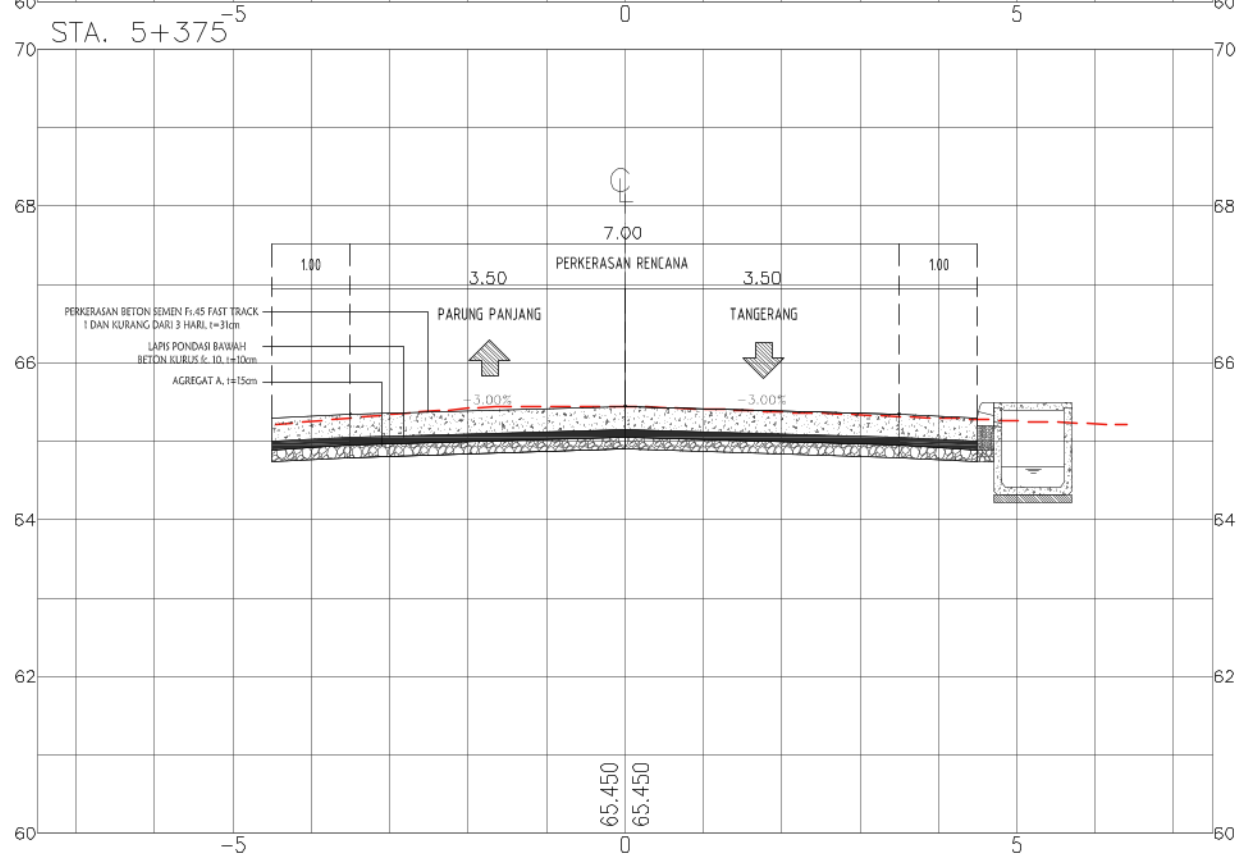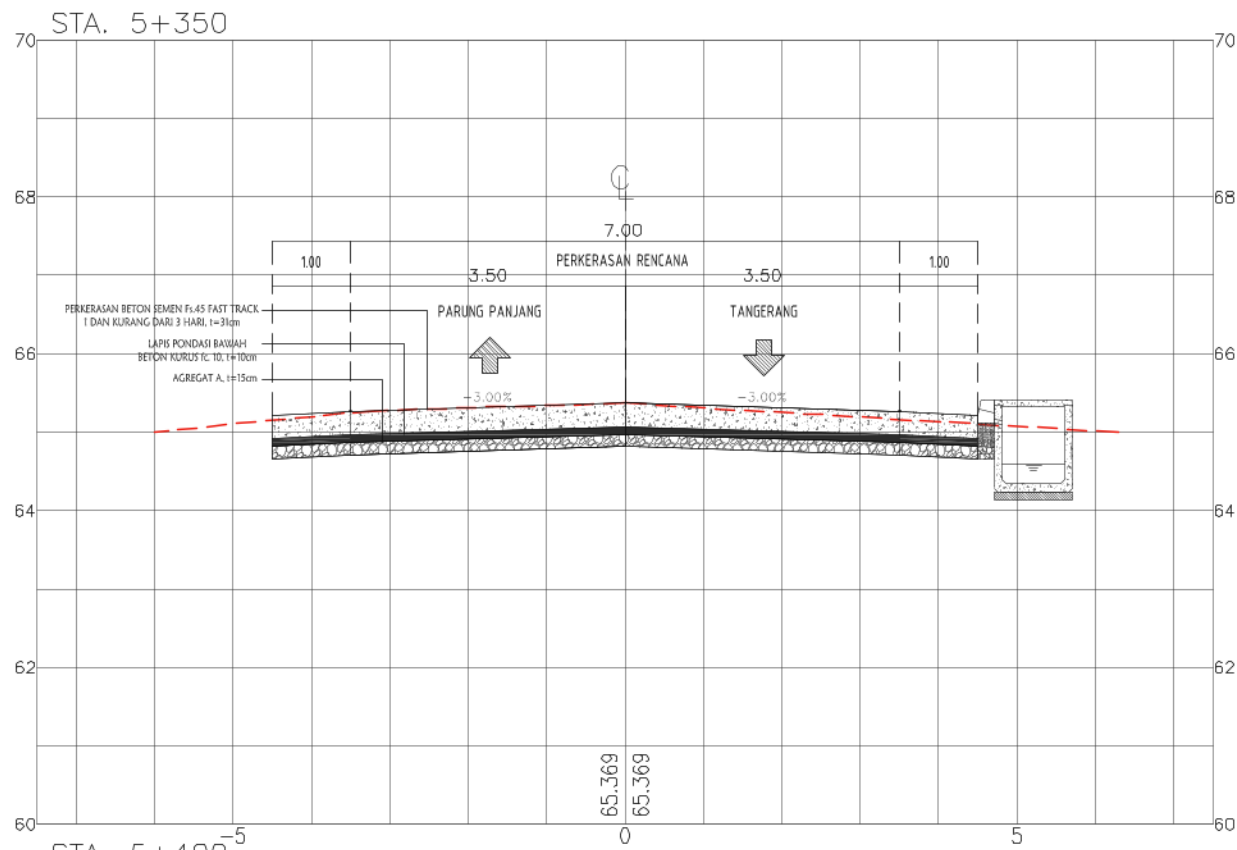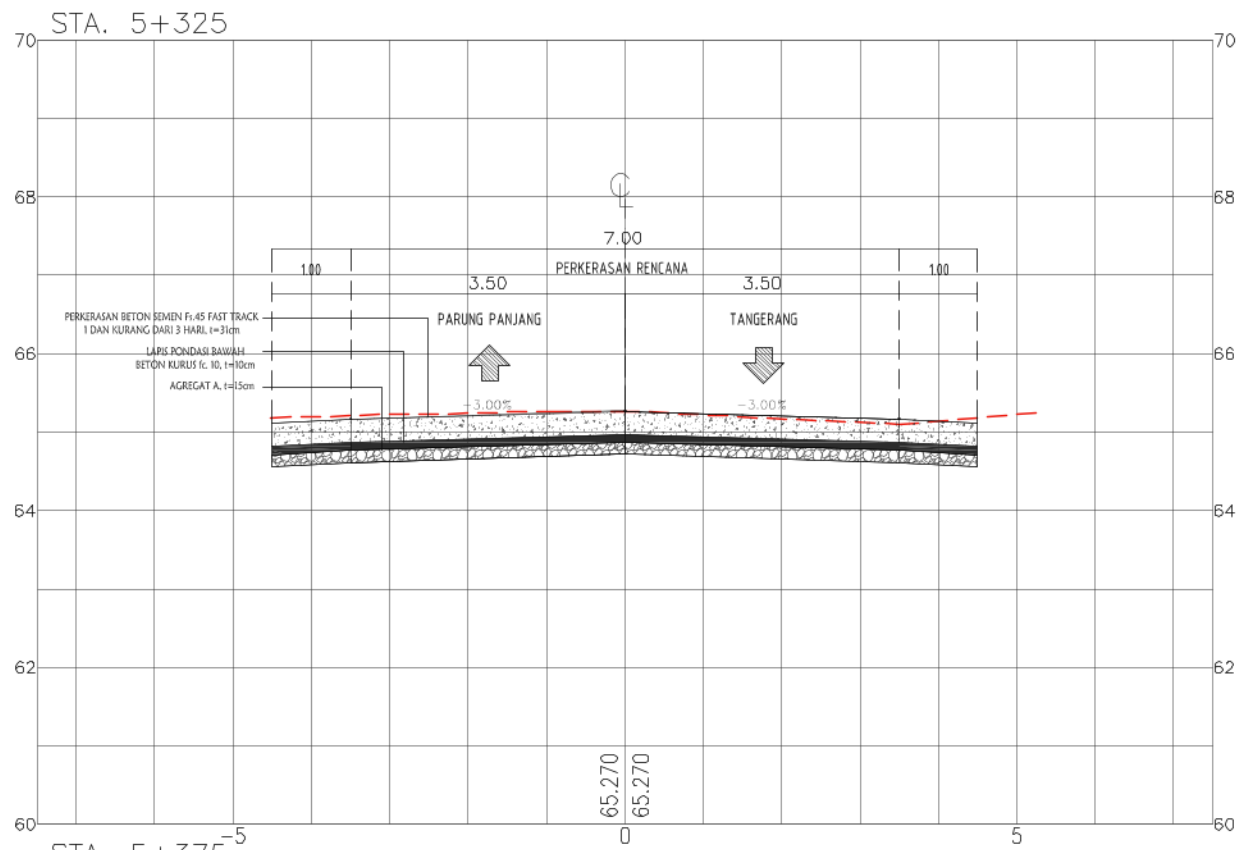



PEMERINTAH PROVINSI JAWA BARAT
DINAS BINA MARGA DAN PENATAAN RUANG
PROVINSI JAWA BARAT
UPTD PENGELOLAAN JALAN DAN JEMBATAN WILAYAH PELAYANAN 1
Jl. Raya Ciranjang Km. 52 (Bdg) Tlp. (0263)323314

NAMA KEGIATAN :
REKONSTRUKSI JALAN DAN JEMBATAN PROVINSI
DI UPTD PENGELOLAAN JALAN DAN JEMBATAN WILAYAH PELAYANAN 1
NAMA PEKERJAAN :
1 PEKERJAAN REKONSTRUKSI JALAN Jl. Moch. TOHA
(PARUNG PANJANG), PARUNG PANJANG - BUNAR

NO. PAKET
NO. RUAS
NAMA RUAS
PROVINSI
Jl. Moch. TOHA (PARUNG PANJANG), PARUNG PANJANG - BUNAR
JAWA BARAT





DIGAMBAR OLEH :
RIO AGUSTIAN W. S.T.
DRAFTER

DIRENCANAKAN OLEH :
RIYADHI EKO S. S.T.
TENAGA AHLI JALAN

DISETUJUI OLEH :
HENDRA GUNAWAN, S.T.
NIP. [REDACTED]

Judul Gambar :
POTONGAN MELINTANG

NO. LEMBAR : F - 58
SKALA 1:100
TANGGAL :

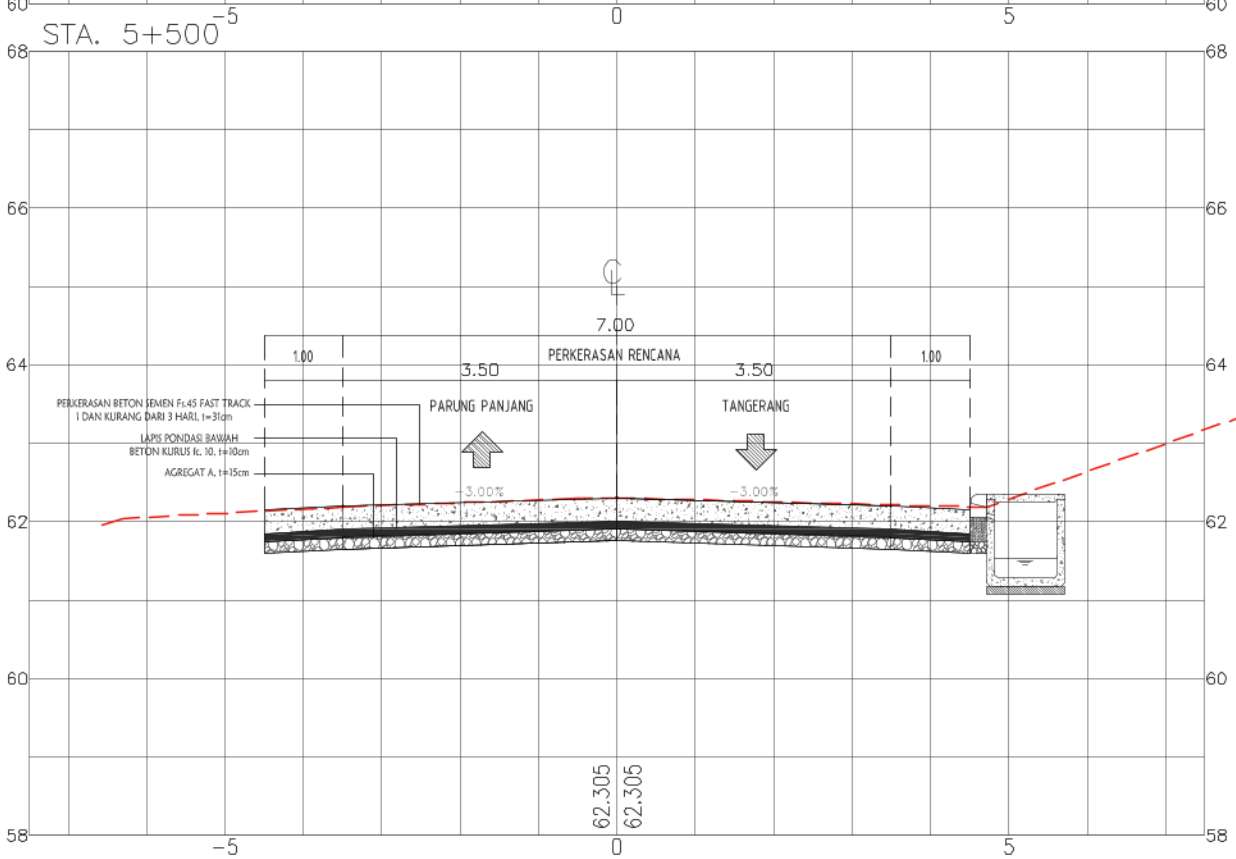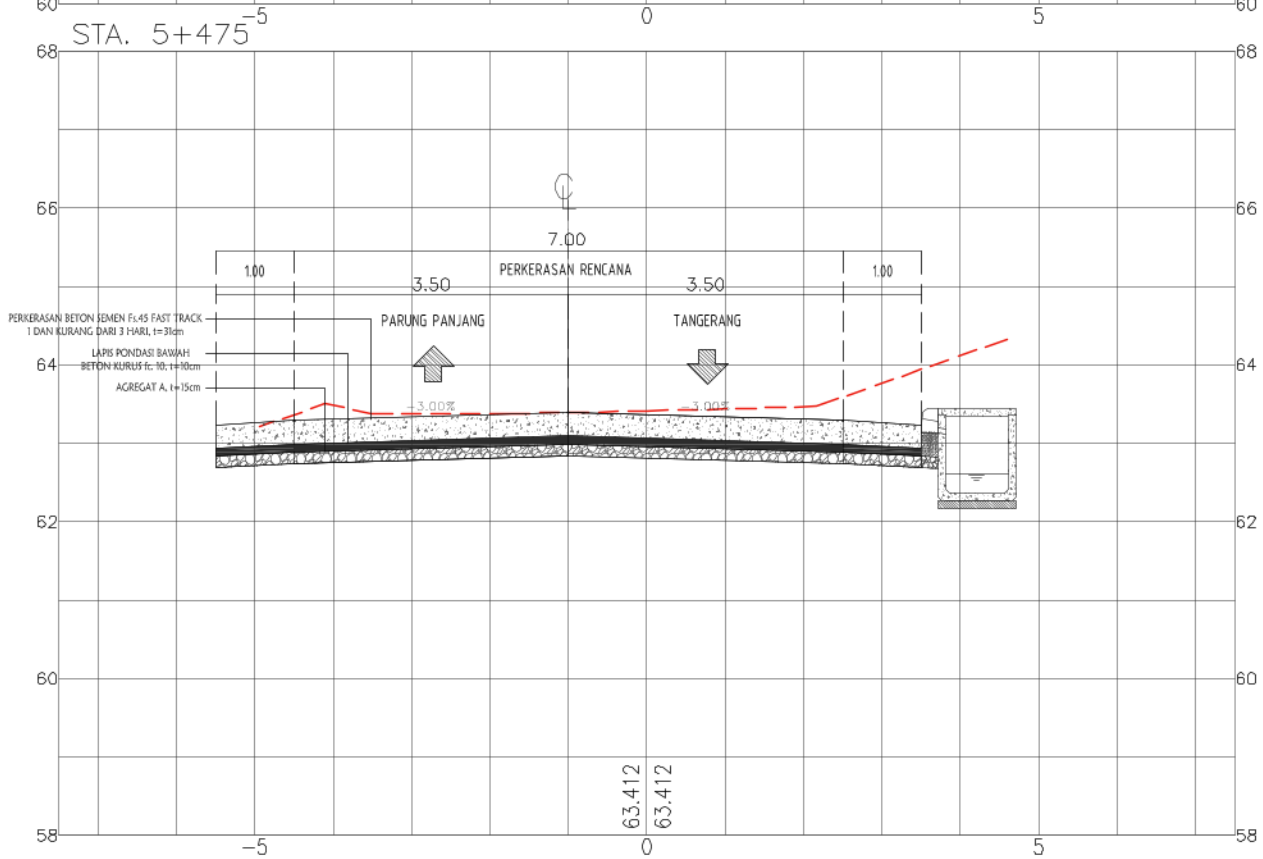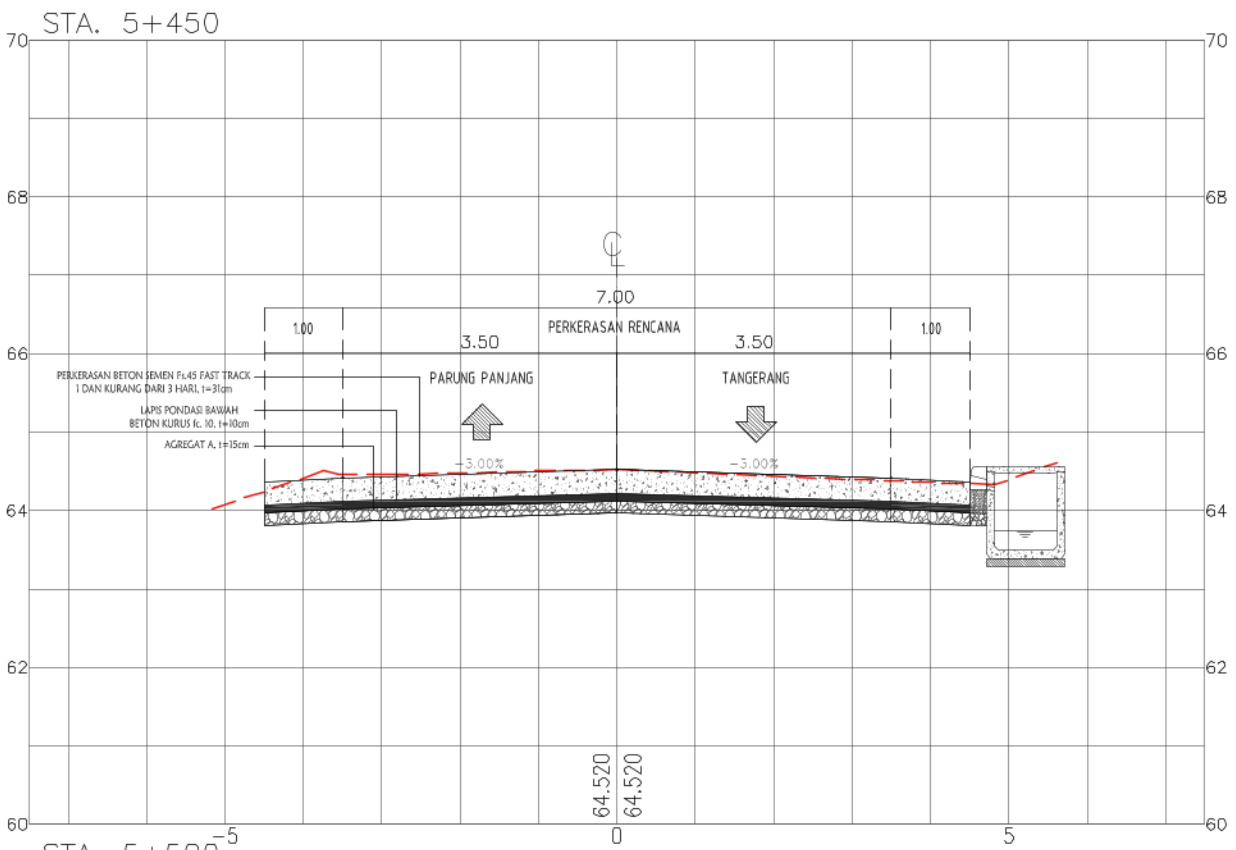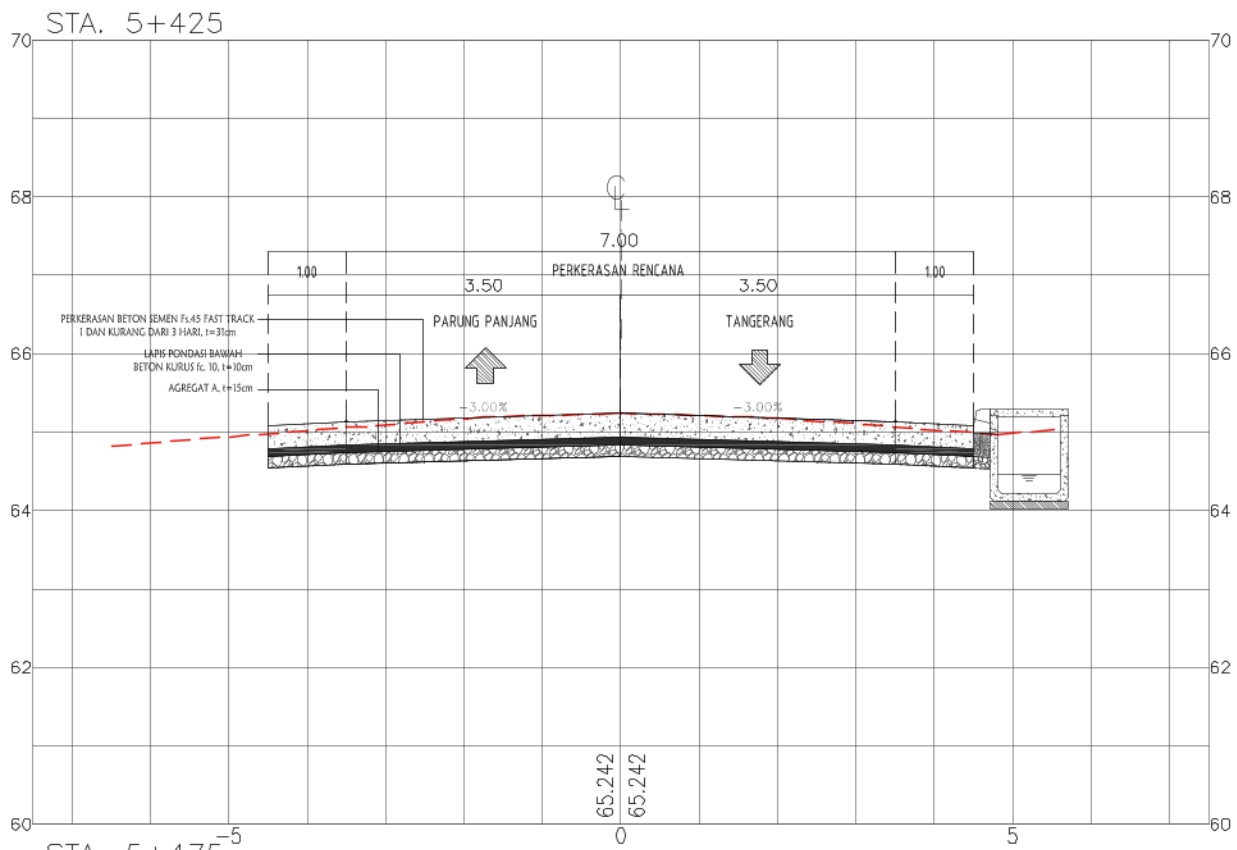



PEMERINTAH PROVINSI JAWA BARAT
DINAS BINA MARGA DAN PENATAAN RUANG
PROVINSI JAWA BARAT
UPTD PENGELOLAAN JALAN DAN JEMBATAN WILAYAH PELAYANAN 1
Jl. Raya Ciranjang Km. 52 (Bdg) Tlp. (0263)323314

NAMA KEGIATAN :
REKONSTRUKSI JALAN DAN JEMBATAN PROVINSI
DI UPTD PENGELOLAAN JALAN DAN JEMBATAN WILAYAH PELAYANAN 1
NAMA PEKERJAAN :
1 PEKERJAAN REKONSTRUKSI JALAN Jl. Moch. TOHA
(PARUNG PANJANG), PARUNG PANJANG - BUNAR

NO. PAKET
NO. RUAS
NAMA RUAS
PROVINSI
Jl. Moch. TOHA (PARUNG PANJANG), PARUNG PANJANG - BUNAR
JAWA BARAT

DIGAMBAR OLEH :
RIO AGUSTIAN W. S.T.
DRAFTER

DIRENCANAKAN OLEH :
RIYADHI EKO S. S.T.
TENAGA AHLI JALAN

DISETUJUI OLEH :
HENDRA GUNAWAN, S.T.
NI [REDACTED]

Judul Gambar :
POTONGAN MELINTANG

NO. LEMBAR : F - 59
SKALA 1:100
TANGGAL :

